
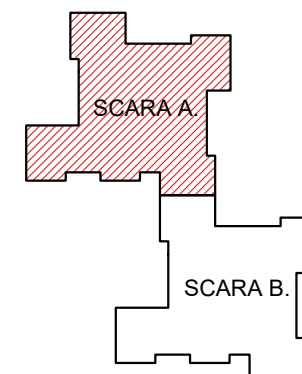


PLAN PARTER SCARA A

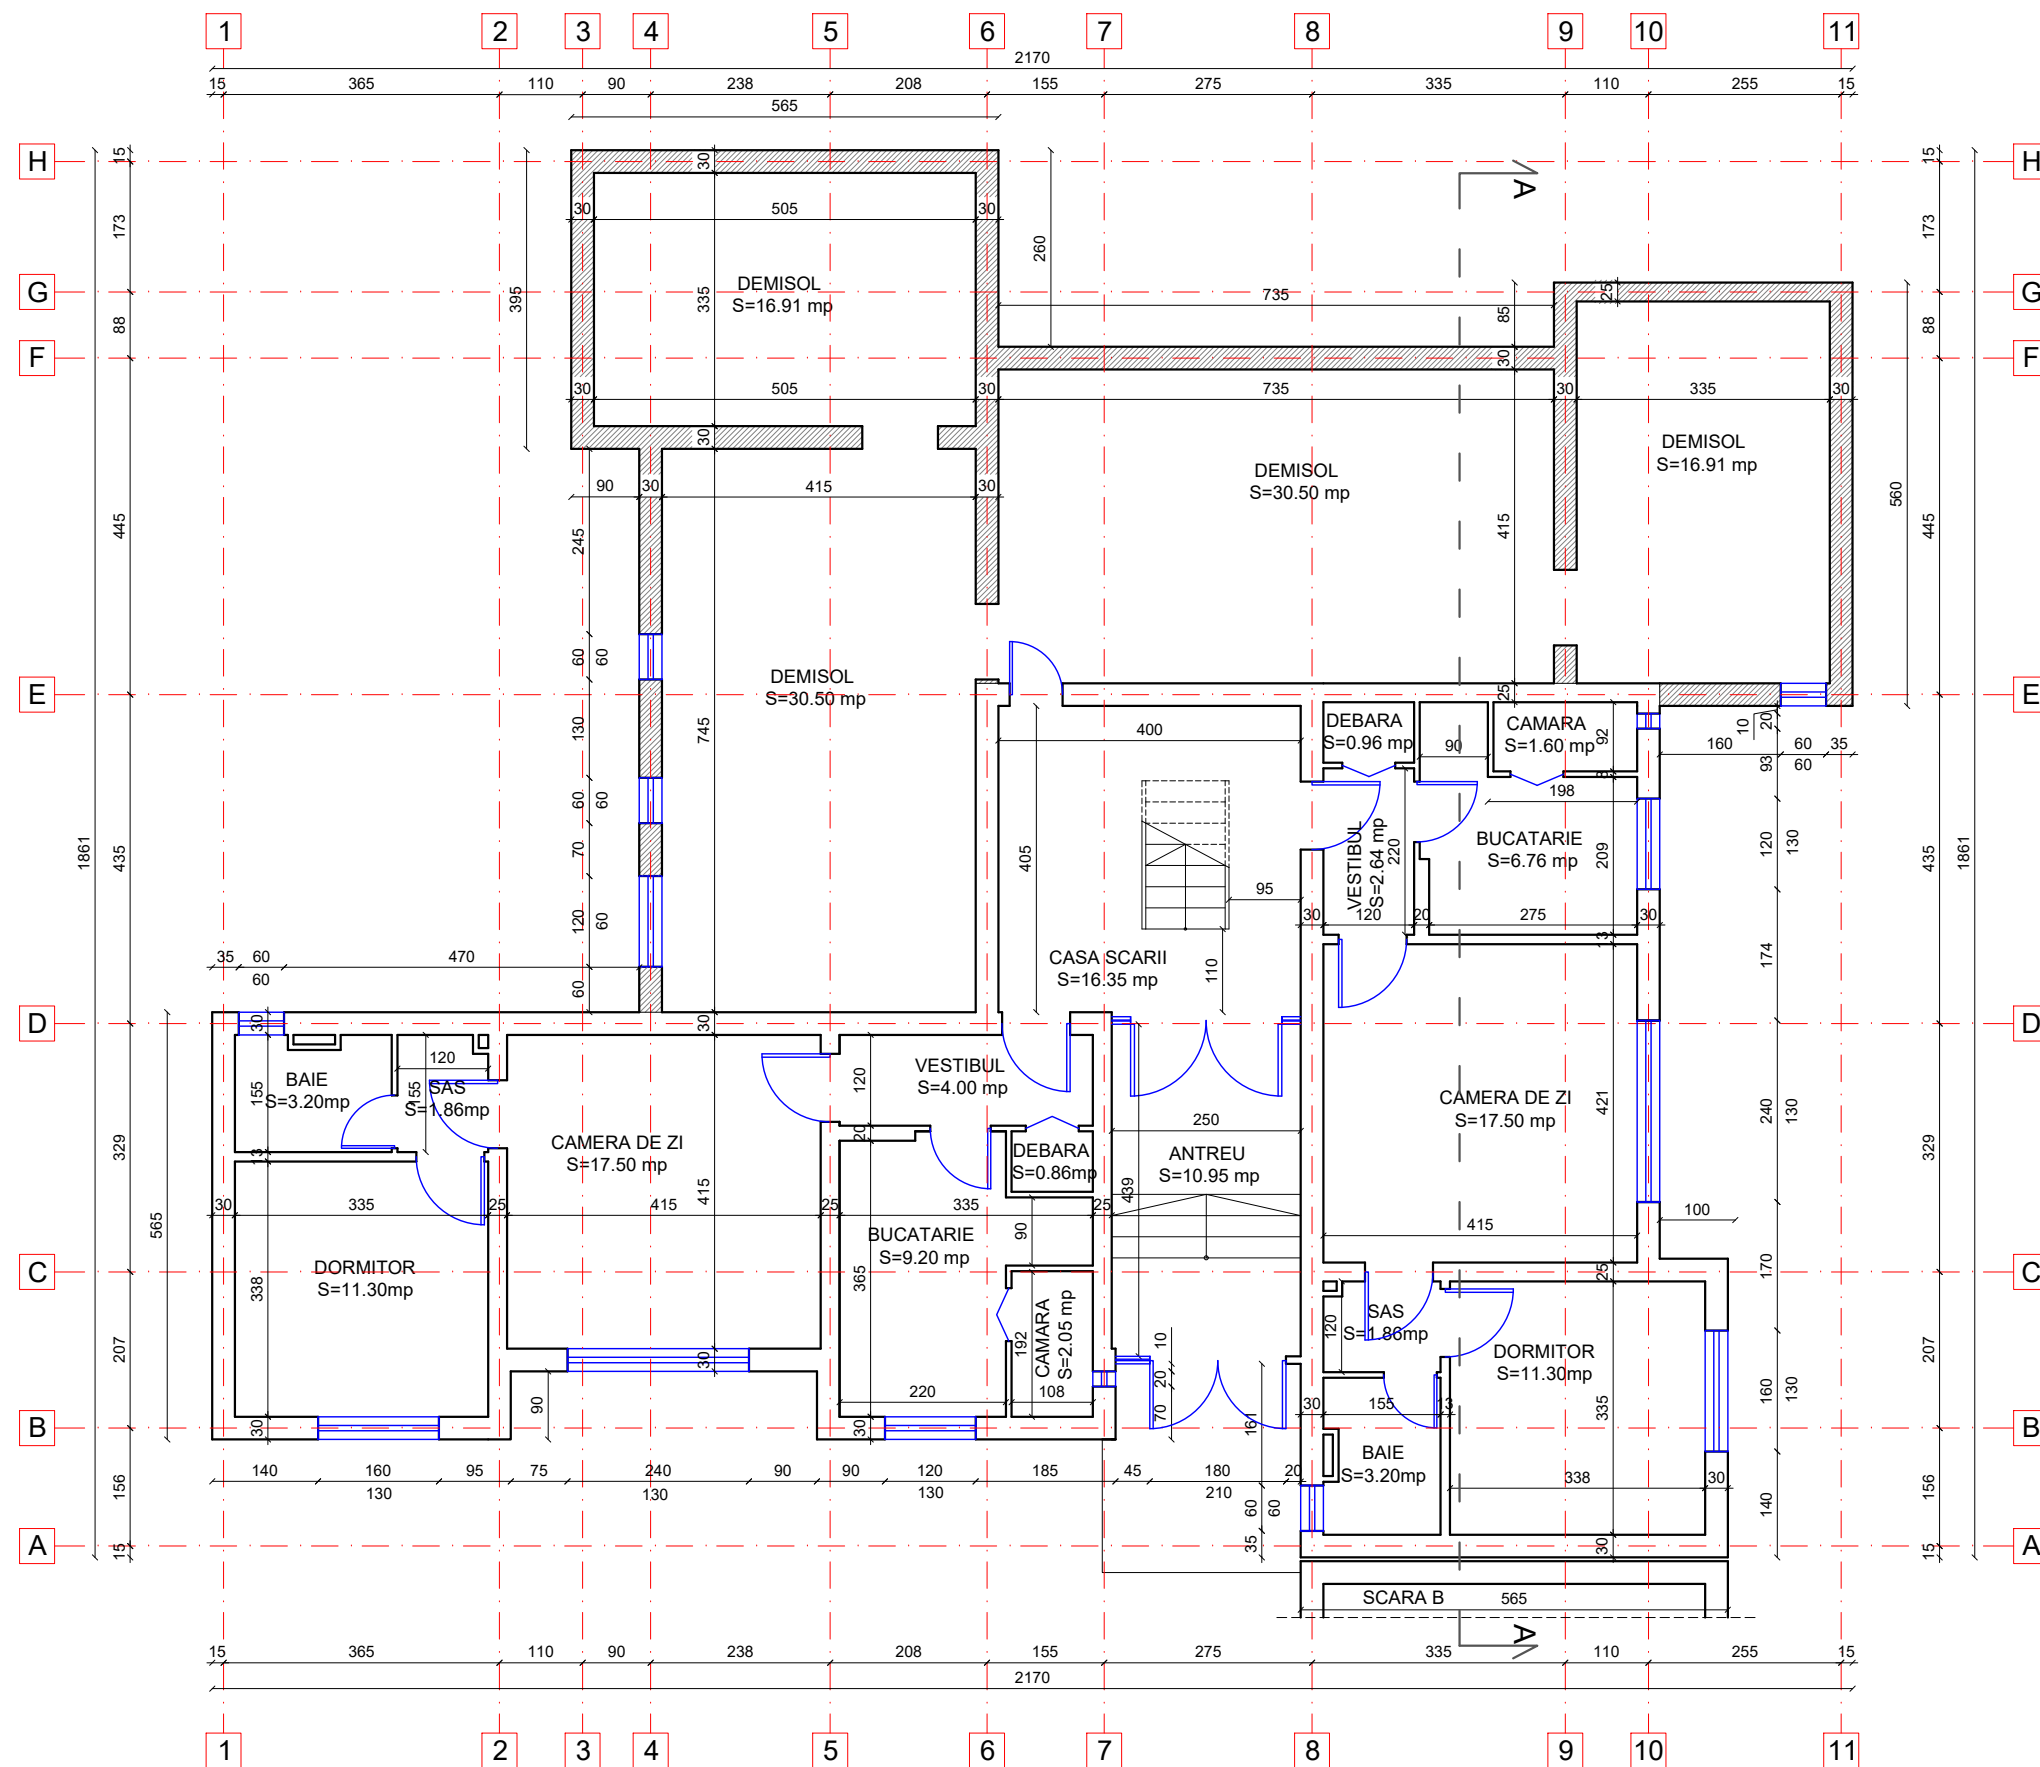

LEGENDA:	
	Pereti exteriori din zidarie de caramida
	Pereti despartitori din zidarie de caramida
	Pereti despartitori din zidarie de caramida
	Pereti despartitori din zidarie de caramida
	Pereti exteriori/interiori din beton armat
	Pereti exteriori/interiori din beton armat

Nota:

- Orice modificare a prezentei planse se face numai cu acordul scris al proiectantului.
- Orice neconcordanță cu prevederile prezentei planse, se va aduce la cunoștința proiectantului.
- Categoria de importanță: C
- Clasa de importanță: III

Proiectant General:
S.C. CONSULTANT TEHNIC FORTUNA S.R.L.
str. Varadi Jozsef 3C
Parter Comercial
Sf. Gheorghe,
jud. Covasna

Proiectant de Specialitate:
S.C. PILLER STUDIO S.R.L.
Arhitectură
str. Independenței nr. 13
Tg. Secuiesc, jud.
Covasna

Cerinta	Nr. Exp. / Ref.	Expert / Verificator	Semnatura
Nr. proiect:	07-16/2023		
Data:	09.2023		
Faza:	DALI		
Șef Proiect:	ing. Benedek Levente		
Șef Proiect Specialitate:	arh. Gál Zoltán		
Proiectant:	arh. Gál Zoltán		
Desenat:	th. Balázs Ildikó		

DENUMIRE PROIECT:
LUCRĂRI DE REABILITARE TERMICĂ LA BL. 2, SC. A, B
STRADA LÁSZLÓ FERENC, NR. 1

AMPLASAMENT: STRADA LÁSZLÓ FERENC NR.1, BL.2,
SF.GHEORGHE, JUD.COVASNA

BENEFICIAR: MUNICIPIUL SFÂNTU GHEORGHE


TITLU PLANSA:

PLAN PARTER
SCARA A
SITUAȚIA EXISTENTĂ

Nr. pr.:	07-16/2023
Nr. Plan:	A-02
Revizie:	00
Scala:	1:100

PLAN ETAJ 1
SCARA A

ORDINUL ARHITECTILOR
DIN ROMANIA
6869
Zoltan
GAL
Arhitect
cu drept de semnatura

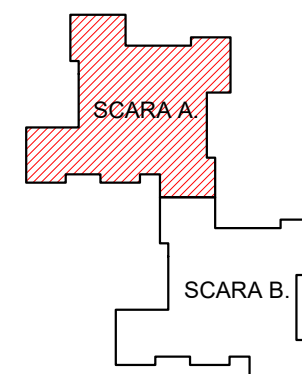

LEGENDA:	
	Pereti exteriori din zidarie de caramida
	Pereti despartitori din zidarie de caramida
	Pereti despartitori din zidarie de caramida
	Pereti despartitori din zidarie de caramida
	Pereti exteriori/interiori din beton armat
	Pereti exteriori/interiori din beton armat


Nota:
- Orice modificare a prezentei planse se face numai cu acordul scris al proiectantului.
- Orice neconcordanța cu prevederile prezentei planse, se va aduce la cunoștința proiectantului.
- Categoria de importanță: C
- Clasa de importanță: III

Proiectant General:
S.C. CONSULTANT TEHNIC FORTUNA S.R.L.
str. Varadi Jozsef 3C
Parter Comercial
Sf. Gheorghe,
jud. Covasna
MARCA INREGISTRATA A
S.C. CONSULTANT TEHNIC FORTUNA S.R.L.
Proiectant de Specialitate:
S.C. PILLER STUDIO S.R.L.
Arhitectură
str. Independenței nr. 13
Tg. Secuiesc, jud.
Covasna


Cerinta	Nr. Exp. / Ref.	Expert / Verificator	Semnatura
Nr. proiect:	07-16/2023		
Data:	09.2023		
Faza:	DALI		
Șef Proiect:	ing. Benedek Levente		
Șef Proiect Specialitate:	arh. Gál Zoltán		
Proiectant:	arh. Gál Zoltán		
Desenat:	th. Balázs Ildikó		

DENUMIRE PROIECT:	
LUCRĂRI DE REABILITARE TERMICĂ LA BL. 2, SC. A, B STRADA LÁSZLÓ FERENC, NR. 1	
AMPLASAMENT: STRADA LÁSZLÓ FERENC NR.1, BL.2, SF.GHEORGHE, JUD.COVASNA	
BENEFICIAR: MUNICIPIUL SFÂNTU GHEORGHE	
TITLU PLANSA:	
PLAN ETAJ 1 SCARA A SITUAȚIA EXISTENTĂ	
Nr. pr.:	07-16/2023
Nr. Plan:	A-03
Revizie:	00
Scara:	1:100

PLAN ETAJ 2,3,4
SCARA A

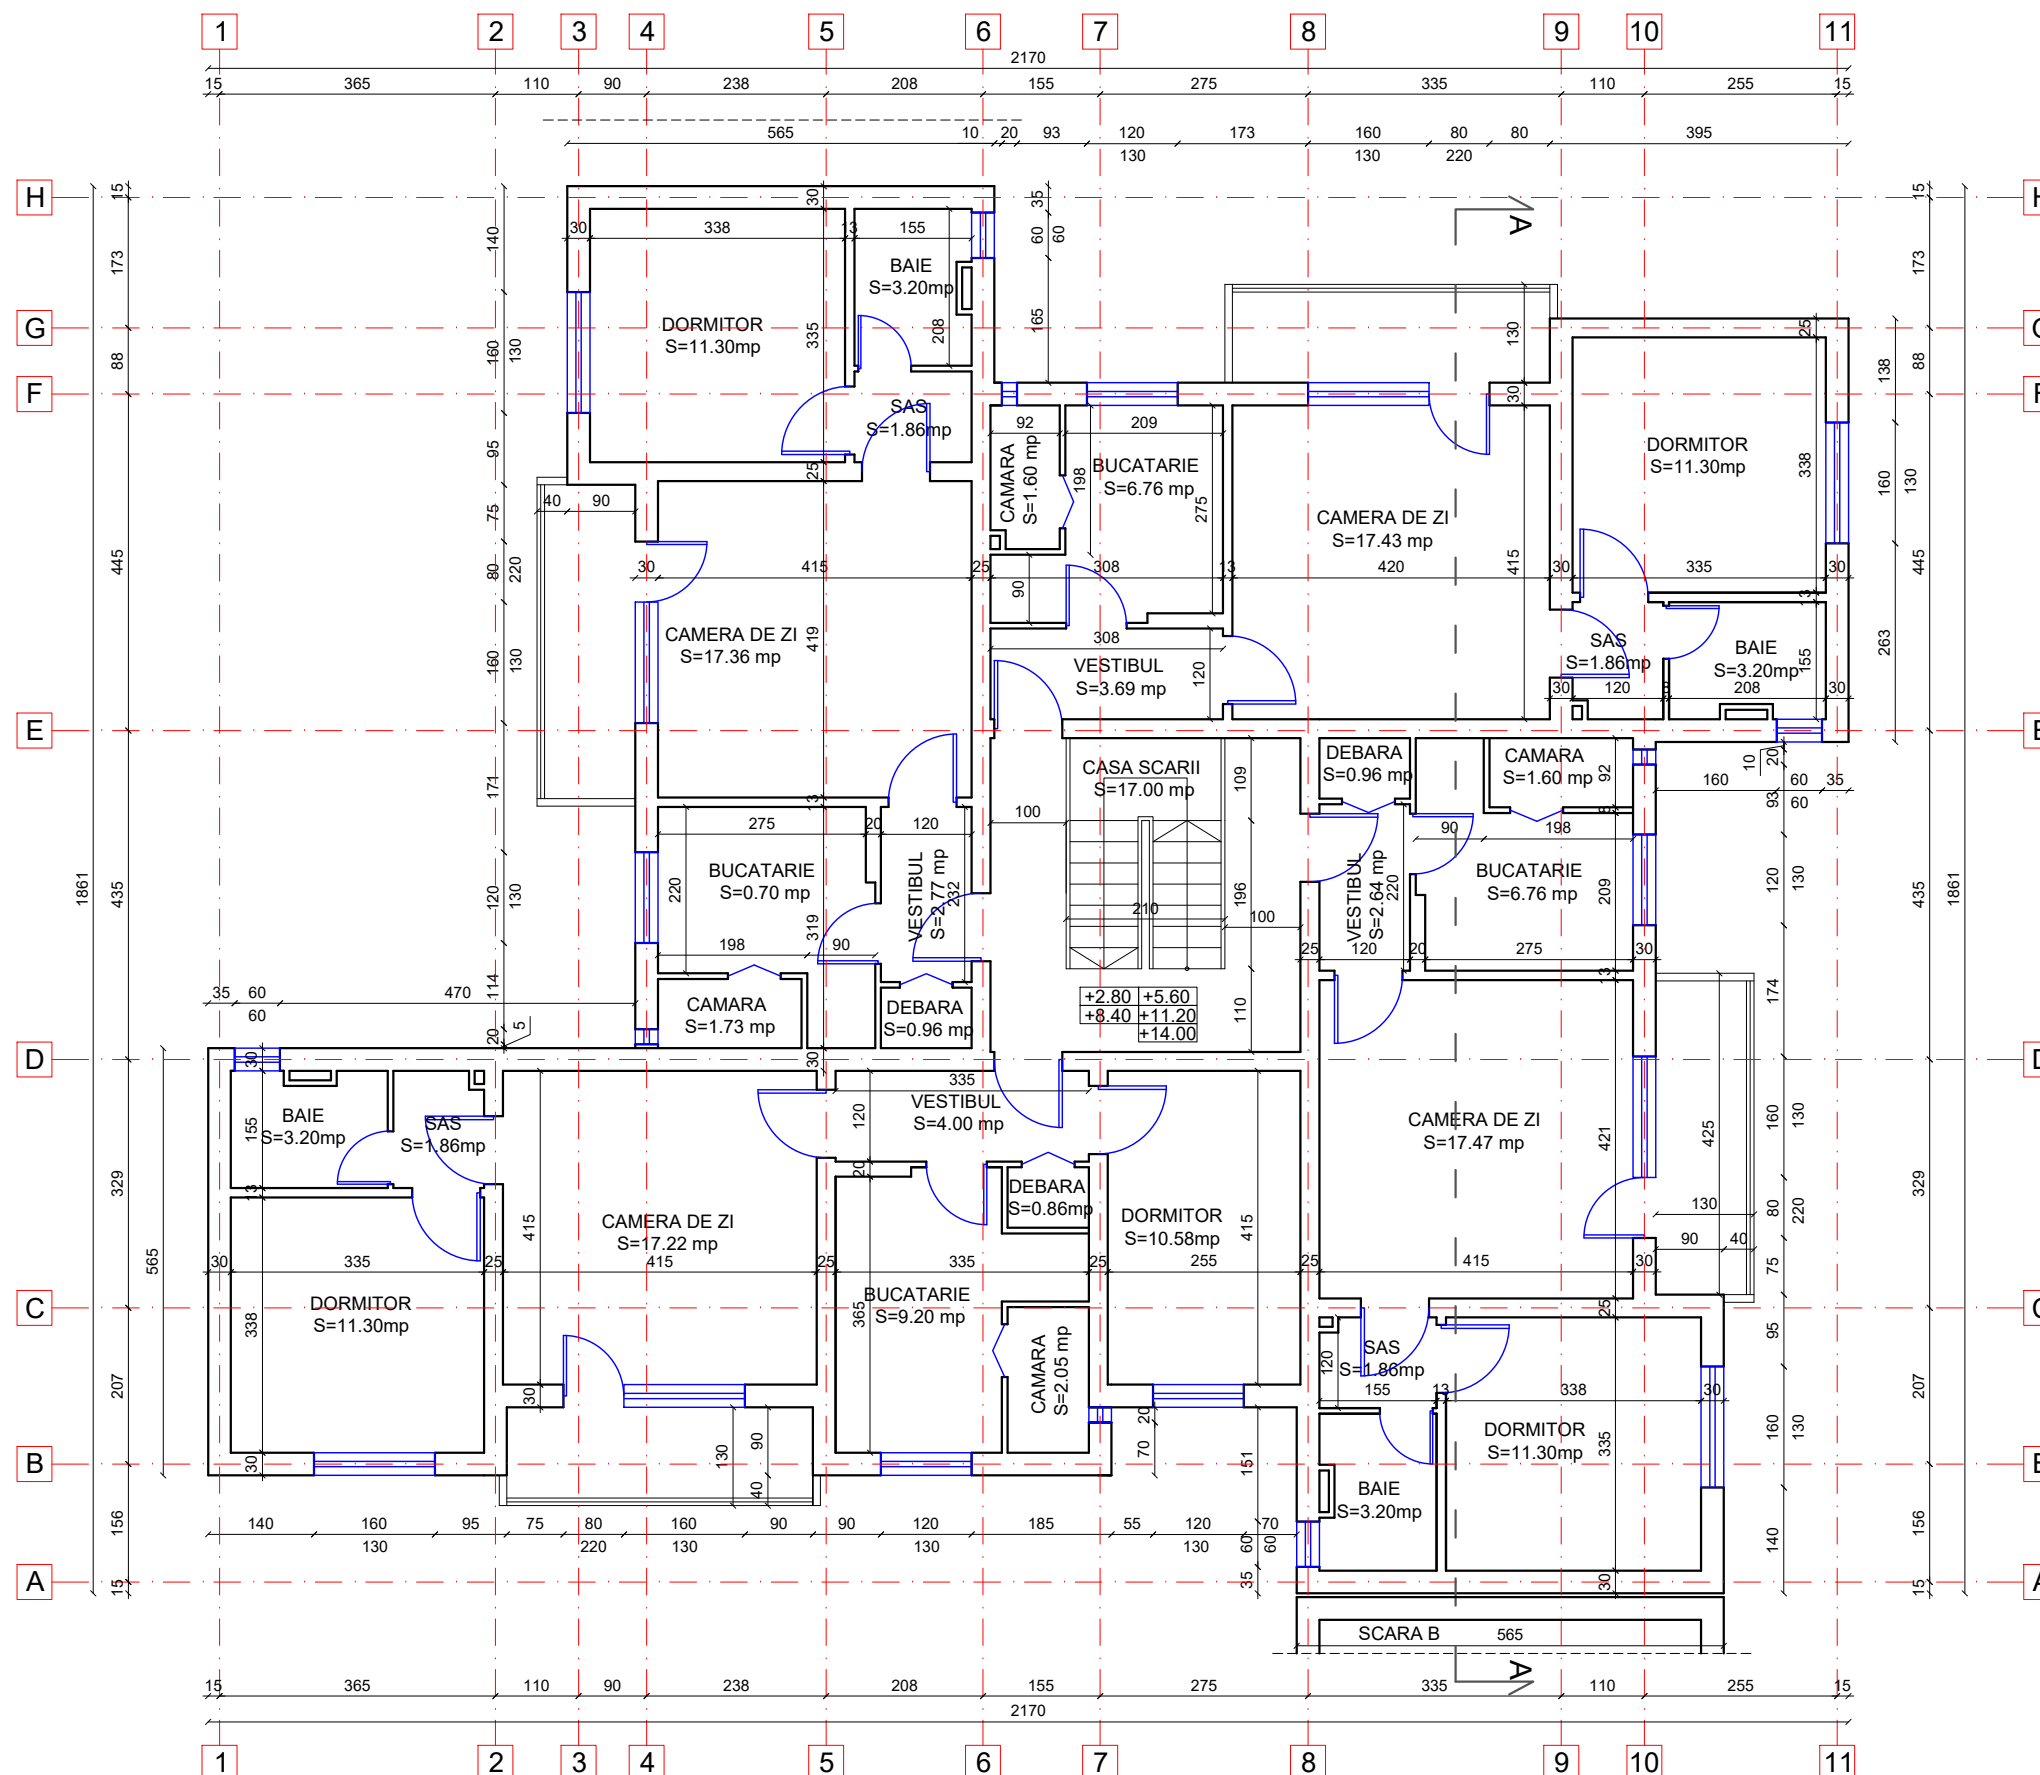

ORDINUL ARHITECTILOR
DIN ROMANIA
6869
Zoltan
GAL
Arhitect
cu drept de semnatura

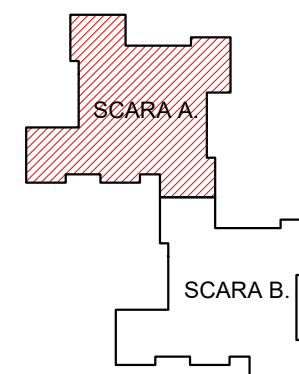

LEGENDA:	
	Pereti exteriori din zidarie de caramida
	Pereti despartitori din zidarie de caramida
	Pereti exteriori din zidarie de caramida
	Pereti despartitori din zidarie de caramida
	Pereti exteriori/interiori din beton armat
	Pereti exteriori/interiori din beton armat

Nota:
- Orice modificare a prezentei planse se face numai cu acordul scris al proiectantului.
- Orice neconcordanța cu prevederile prezentei planse, se va aduce la cunoștința proiectantului.
- Categoria de importanță: C
- Clasa de importanță: III


Proiectant General:
S.C. CONSULTANT TEHNIC FORTUNA S.R.L.
str. Varadi Jozsef 3C
Parter Comercial
Sf. Gheorghe,
jud. Covasna
MARCA INREGISTRATA A
S.C. CONSULTANT TEHNIC FORTUNA S.R.L.
Proiectant de Specialitate:
S.C. PILLER STUDIO S.R.L.
Arhitectură
str. Independenței nr. 13
Tg. Secuiesc, jud.
Covasna

Cerinta	Nr. Exp. / Ref.	Expert / Verificator	Semnatura
Nr. proiect:	07-16/2023		
Data:	09.2023		
Faza:	DALI		
Șef Proiect:	ing. Benedek Levente		
Șef Proiect Specialitate:	arh. Gál Zoltán		
Proiectant:	arh. Gál Zoltán		
Desenat:	th. Balázs Ildikó		


DENUMIRE PROIECT:
LUCRĂRI DE REABILITARE TERMICĂ LA BL. 2, SC. A, B
STRADA LÁSZLÓ FERENC, NR. 1
AMPLASAMENT: STRADA LÁSZLÓ FERENC NR.1, BL.2,
SF.GHEORGHE, JUD.COVASNA
BENEFICIAR: MUNICIPIUL SFÂNTU GHEORGHE
TITLU PLANSA:
SITUAȚIA EXISTENTĂ

Nr. pr.:	07-16/2023
Nr. Plan:	A-04
Revizie:	00
Scara:	1:100

PLAN ETAJ RETRAS
SCARA A

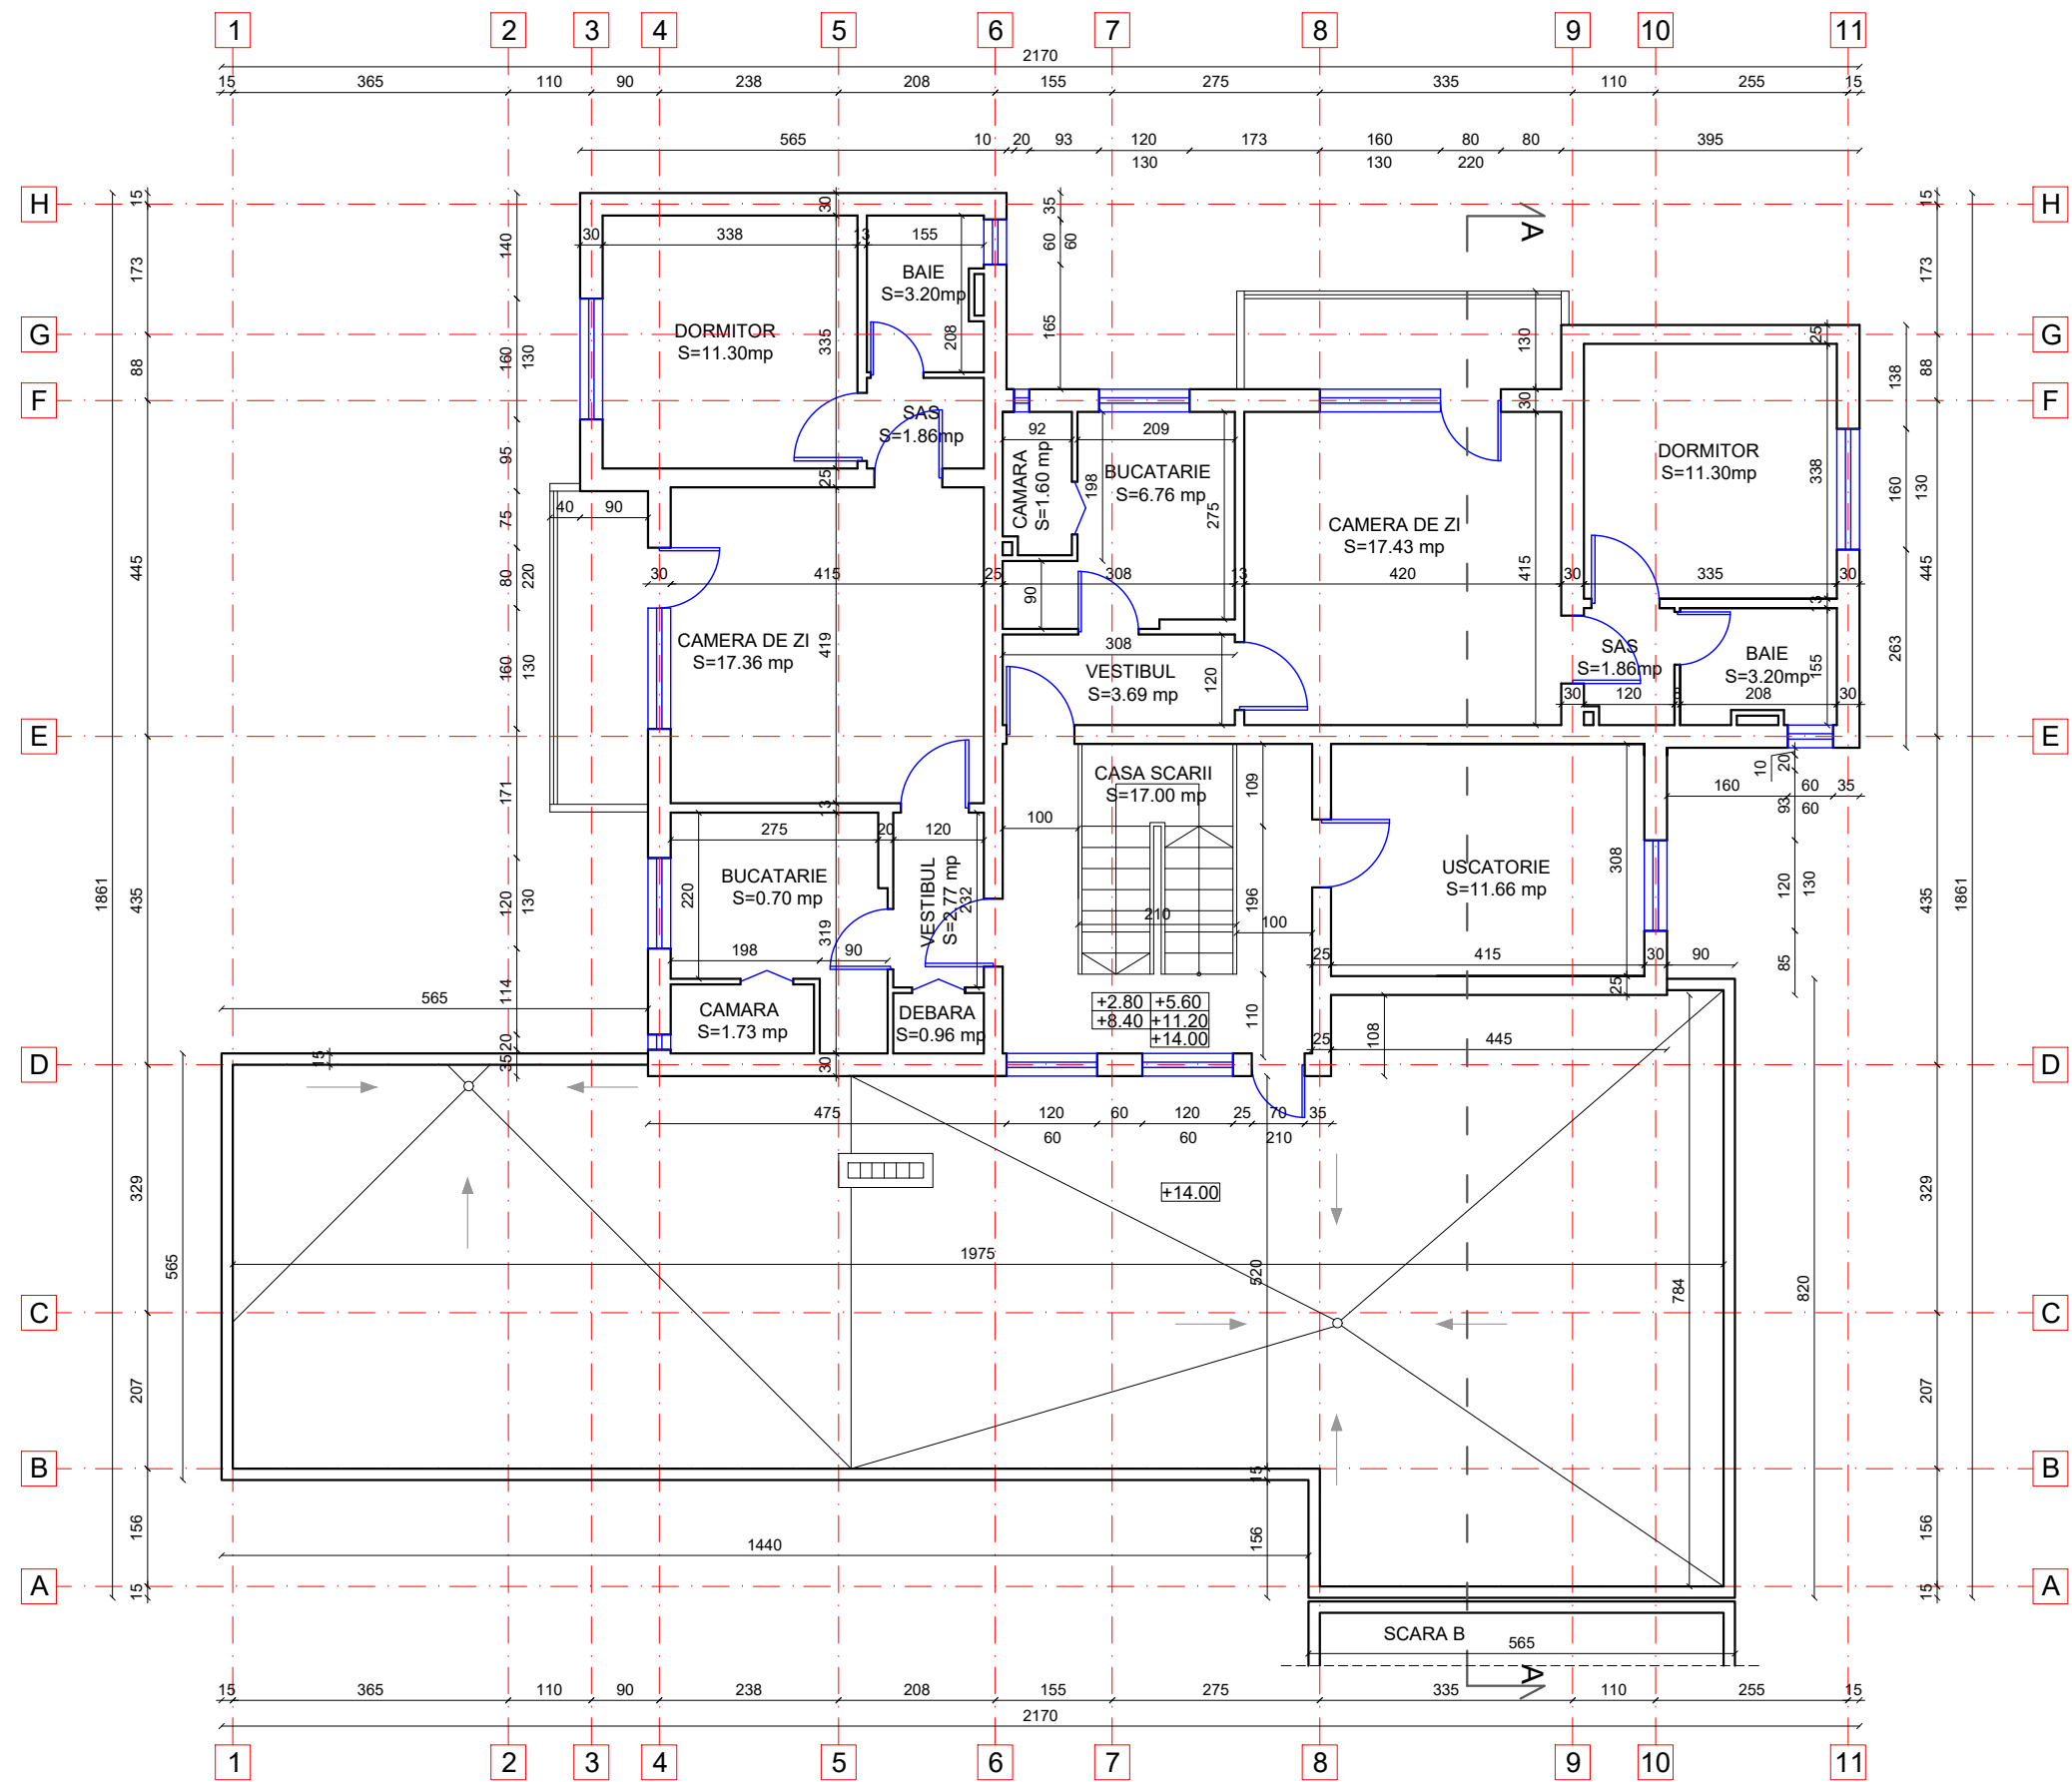

ORDINUL ARHITECȚILOR
DIN ROMÂNIA
6869
Zoltán
GÁL
Arhitect
cu drept de semnătură

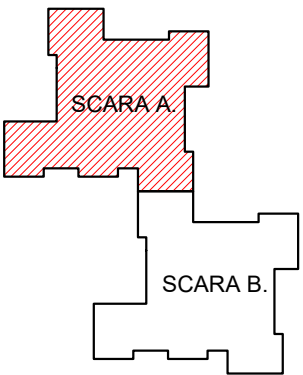

- LEGENDA:
- Pereti exteriori din zidarie de caramida
 - Pereti despartitori din zidarie de caramida
 - Pereti despartitori din zidarie de caramida
 - Pereti despartitori din zidarie de caramida
 - Pereti exteriori/interiori din beton armat
 - Pereti exteriori/interiori din beton armat

Nota:

- Orice modificare a prezentei planse se face numai cu acordul scris al proiectantului.
- Orice neconcordanța cu prevederile prezentei planse, se va aduce la cunoștința proiectantului.
- Categoria de importanță: C
- Clasa de importanță: III

Proiectant General:
S.C. CONSULTANT TEHNIC FORTUNA S.R.L.
str. Varadi Jozsef 3C
Parter Comercial
Sf. Gheorghe,
jud. Covasna

Proiectant de Specialitate:
S.C. PILLER STUDIO S.R.L.
Arhitectură
str. Independenței nr. 13
Tg. Secuiesc, jud.
Covasna

Cerinta	Nr. Exp. / Ref.	Expert / Verificator	Semnatura
Nr. proiect:	07-16/2023		
Data:	09.2023		
Faza:	DALI		
Șef Proiect:	ing. Benedek Levente		
Șef Proiect Specialitate:	arh. Gál Zoltán		
Proiectant:	arh. Gál Zoltán		
Desenat:	th. Balázs Ildikó		

DENUMIRE PROIECT:
LUCRĂRI DE REABILITARE TERMICĂ LA BL. 2, SC. A, B
STRADA LÁSZLÓ FERENC, NR. 1

AMPLASAMENT: STRADA LÁSZLÓ FERENC NR.1, BL.2,
SF.GHEORGHE, JUD.COVASNA

BENEFICIAR: MUNICIPIUL SFÂNTU GHEORGHE

TITLU PLANSA:

PLAN ETAJ RETRAS
SCARA A
SITUAȚIA EXISTENTĂ

Nr. pr.: 07-16/2023
Nr. Plan: A-05
Revizie: 00
Scala: 1:100


The architectural floor plan is based on a grid system with horizontal lines labeled A through H and vertical lines labeled 1 through 11. The plan shows a complex building layout with various rooms, corridors, and a staircase labeled "SCARA B".

Dimensions (in meters):

- Horizontal Dimensions (Top and Bottom):**
 - Segment 1-2: 365
 - Segment 2-3: 110
 - Segment 3-4: 90
 - Segment 4-5: 238
 - Segment 5-6: 208
 - Segment 6-7: 155
 - Segment 7-8: 275
 - Segment 8-9: 335
 - Segment 9-10: 110
 - Segment 10-11: 255
 - Total: 2170
- Vertical Dimensions (Left and Right):**
 - Segment A-B: 156
 - Segment B-C: 207
 - Segment C-D: 329
 - Segment D-E: 565
 - Segment E-F: 445
 - Segment F-G: 88
 - Segment G-H: 173
 - Total: 1861

Key Features and Details:

- Staircase (SCARA B):** Located in the bottom right corner, with a width of 565.
- Rooms and Spaces:**
 - A large room on the right side, bounded by grid lines 6-11 and A-H.
 - A room on the left side, bounded by grid lines 1-5 and A-D.
 - A central area containing a staircase and several rooms.
- Dimensions within Rooms:**
 - Room (6-7, A-B): 156 x 208
 - Room (7-8, A-B): 275 x 156
 - Room (8-9, A-B): 335 x 156
 - Room (9-10, A-B): 110 x 156
 - Room (10-11, A-B): 255 x 156
 - Room (6-7, C-D): 155 x 207
 - Room (7-8, C-D): 275 x 207
 - Room (8-9, C-D): 335 x 207
 - Room (9-10, C-D): 110 x 207
 - Room (10-11, C-D): 255 x 207

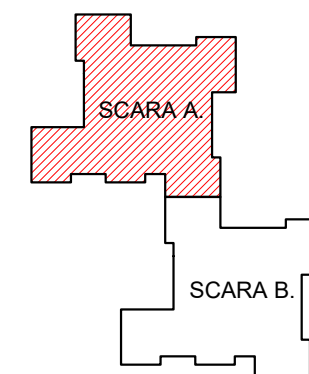

 -ATIC DIN ZIDARIE DE CARAMIDA

Proiectant General:
S.C. CONSULTANT TEHNIC FORTUNA S.R.L.

str. Varadi Jozsef 3C
Parter Commercial
Sf. Gheorghe,
jud. Covasna







MARCA INREGISTRATA A
S.C. CONSULTANT TEHNIC FORTUNA S.R.L.


Proiectant de Specialitate:
S.C. PILLER STUDIO S.R.L.

Arhitectură
str. Independenței nr. 13
Tg. Secuiesc, jud.
Covasna



Cerinta	Nr. Exp. / Ref.	Expert / Verificator	Semnătura	DENUMIRE PROIECT: LUCRĂRI DE REABILITARE TERMICĂ LA BL. 2, SC. A, B STRADA LÁSZLÓ FERENC, NR. 1	
				AMPLASAMENT: STRADA LÁSZLÓ FERENC NR.1, BL.2, SF.GHEORGHE, JUD.COVASNA	
				BENEFICIAR: MUNICIPIUL SFÂNTU GHEORGHE	
Nr. proiect:	07-16/2023			PLAN INVELITAORE SCARA A SITUAȚIA EXISTENTĂ	Nr. pr.: 07-16/2023
Data:	09.2023				Nr. Plan: A-06
Faza:	DALI				Revizie: 00
					Scala: 1:100
Șef Proiect:	ing. Benedek Levente				
Șef Proiect Specialitate:	arh. Gál Zoltán				
Proiectant:	arh. Gál Zoltán				
Desenat:	th. Balázs Ildikó				


Reproducerea, împrumutarea sau expunerea acestui document, precum și transmiterea informațiilor conținute este permisă numai în cadrul ofiterii excontractuală necesită acordul scris al S.C. CONSULTANT TERMIC FORUM S.R.L.

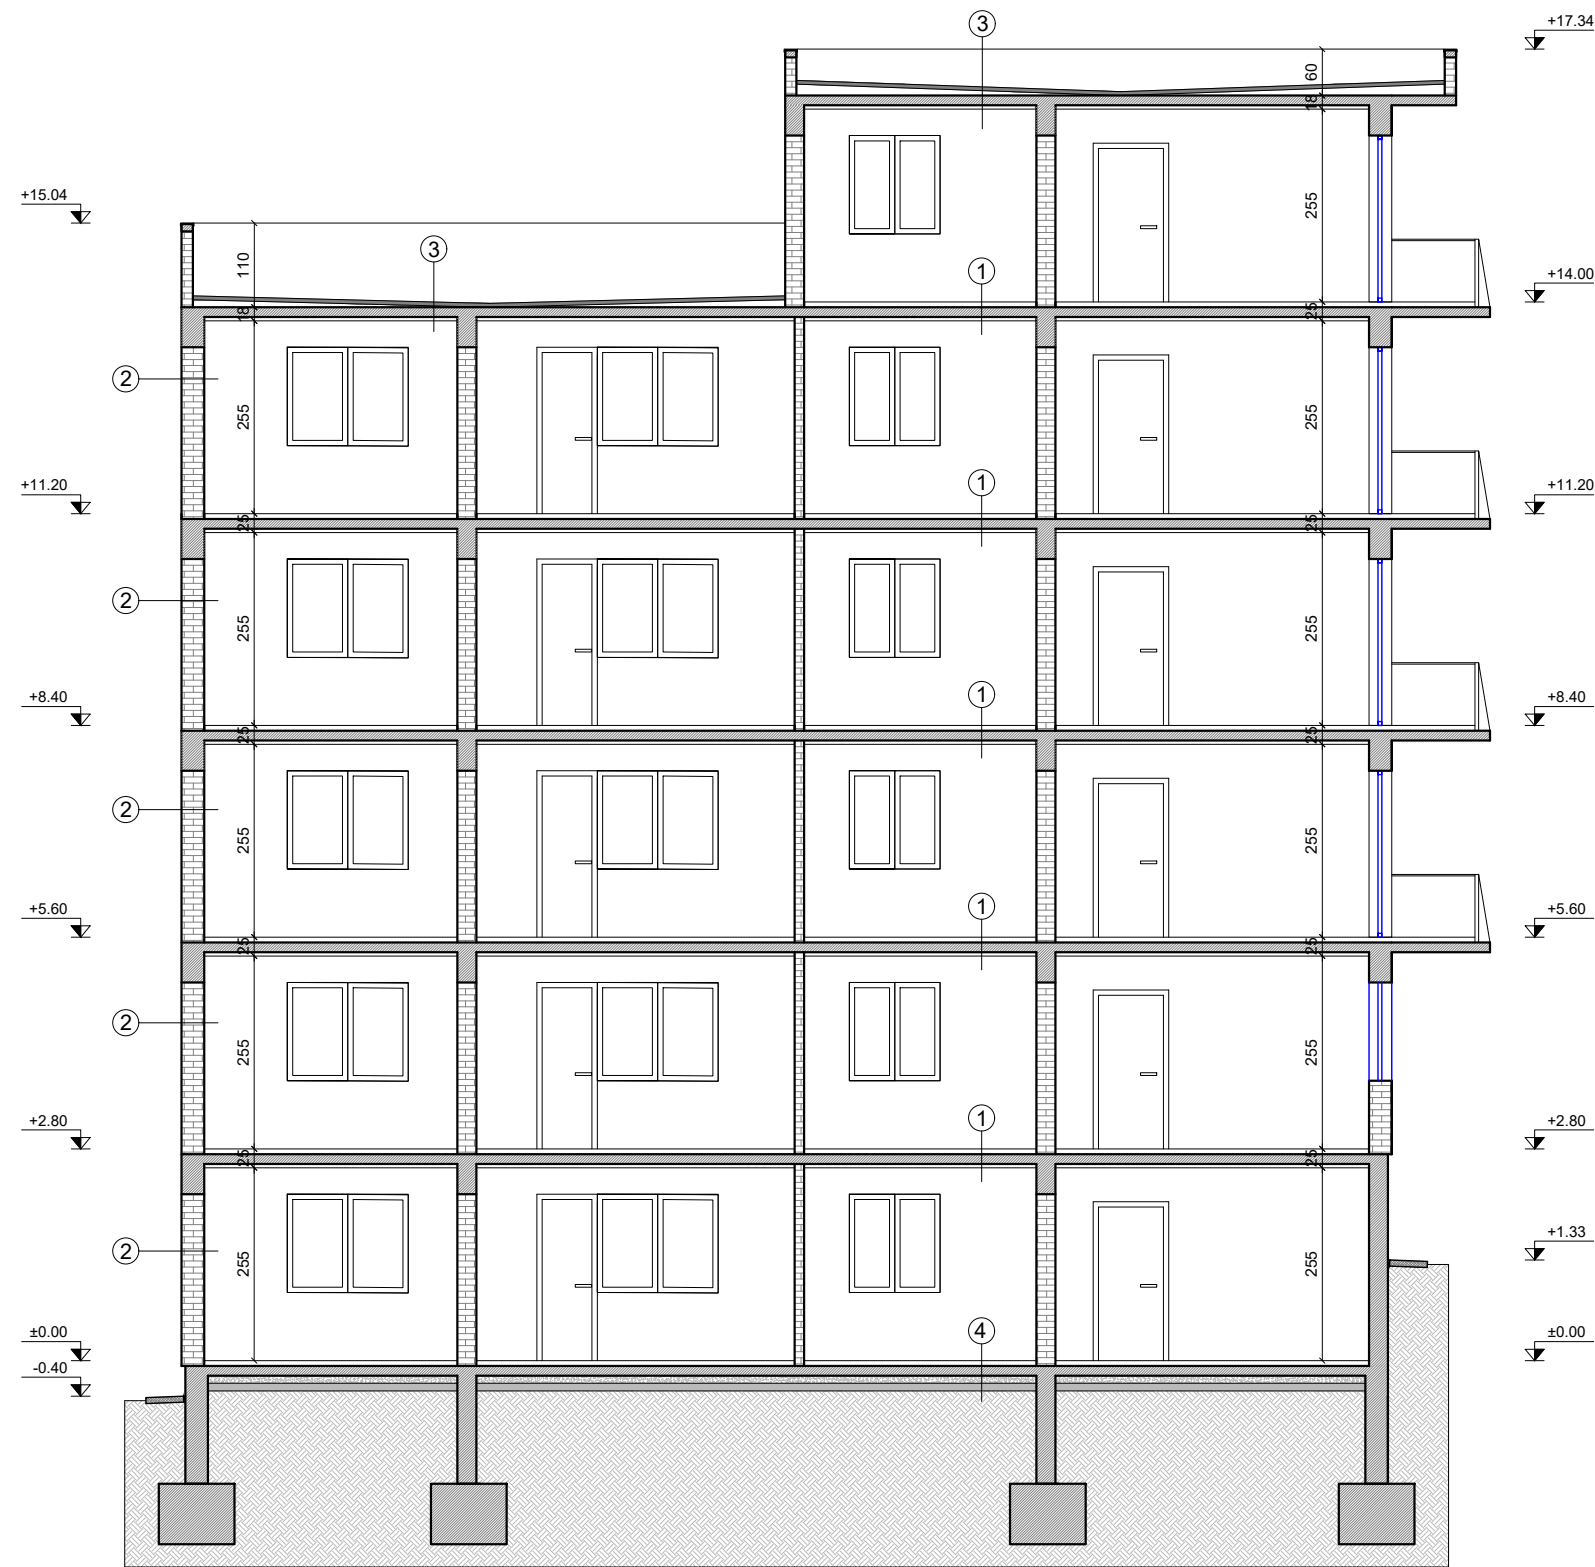

SECTIUNEA A-A SCARA A

LEGENDA:

1. PARDOSEALA FINITA
SAPA DE EGALIZARE
PLANSEU DIN BETON ARMAT
FINISAJ INTERIOR
2. FINISAJ INTERIOR
PERETI EXTERIORI
DIN ZIDARIE DE CARAMIDA
TENCUIALA EXTERIOARA
3. STAT DE PROTECTIE A HIDROIZOLATIEI
HIDROIZOLATIE
SAPA DE MORTAR DE CIMENT
TERMOIZOLATIE PLACI B.C.A.
PLANSEU DIN BETON ARMAT
FINISAJ INTERIOR
4. PARDOSEALA FINITA
SAPA DE EGALIZARE
PLACA BETON ARMAT
UMLUTURA DIN BALAST
UMLUTURA DIN PAMANT

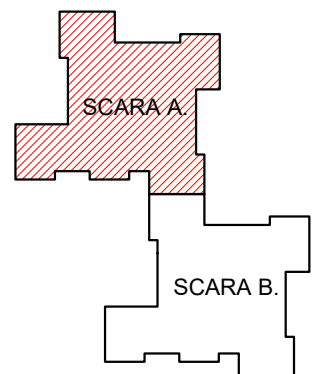

Nota:

- Orice modificare a prezentei planse se face numai cu acordul scris al proiectantului.
- Orice neconcordanța cu prevederile prezentei planse, se va aduce la cunoștința proiectantului.
- Categoria de importanță: C
- Clasa de importanță: III

Proiectant General:
S.C. CONSULTANT TEHNIC FORTUNA S.R.L.
str. Varadi Jozsef 3C
Parter Comercial
Sf. Gheorghe,
jud. Covasna

Proiectant de Specialitate:
S.C. PILLER STUDIO S.R.L.
Arhitectură
str. Independenței nr. 13
Tg. Secuiesc, jud.
Covasna

Cerinta	Nr. Exp. / Ref.	Expert / Verificator	Semnatura
Nr. proiect:	07-16/2023		
Data:	09.2023		
Faza:	DALI		
Șef Proiect:	ing. Benedek Levente		
Șef Proiect Specialitate:	arh. Gál Zoltán		
Proiectant:	arh. Gál Zoltán		
Desenat:	th. Balázs Ildikó		

DENUMIRE PROIECT:
LUCRĂRI DE REABILITARE TERMICĂ LA BL. 2, SC. A, B
STRADA LÁSZLÓ FERENC, NR. 1

AMPLASAMENT: STRADA LÁSZLÓ FERENC NR.1, BL.2,
SF.GHEORGHE, JUD.COVASNA

BENEFICIAR: MUNICIPIUL SFÂNTU GHEORGHE

TITLU PLANSA:


SECTIUNEA A-A
SCARA A
SITUAȚIA EXISTENTĂ

Nr. pr.: 07-16/2023
Nr. Plan: A-07
Revizie: 00
Scara: 1:100

FATADA SUD-EST
SCARA A



- LEGENDA:
- ① SOCLU BETON
 - ② TENCUIALA DRISCUITA
 - ③ FERESTRE EXISTENTE
 - ④ BALCON INCHIS EXISTENT
 - ⑤ BALCON DESCHIS EXISTENT
 - ⑥ GRILA DE VENTILATIE
 - ⑦ TENCUIALA PE TERMOSISTEM EXISTENT
 - ⑧ COS DE FUM INOX MASCAT CU TABLE METALICE
 - ⑨ INVELITOARE DIN TABLE ONDULATE/PANOURI SANDWICH

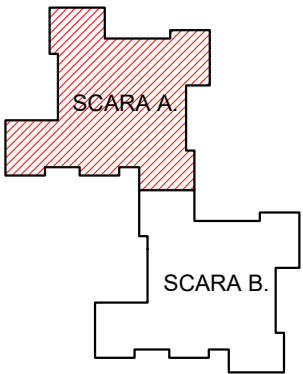

Nota:


- Orice modificare a prezentei planse se face numai cu acordul scris al proiectantului.
- Orice neconcordanța cu prevederile prezentei planse, se va aduce la cunoștința proiectantului.
- Categoria de importanță: C
- Clasa de importanță: III

Proiectant General: S.C. CONSULTANT TEHNIC FORTUNA S.R.L. str. Varadi Jozsef 3C Parter Comercial Sf. Gheorghe, jud. Covasna		Cerinta	Nr. Exp. / Ref.	Expert / Verificator	Semnătura	DENUMIRE PROIECT: LUCRĂRI DE REABILITARE TERMICĂ LA BL. 2, SC. A, B STRADA LÁSZLÓ FERENC, NR. 1	
Proiectant de Specialitate: S.C. PILLER STUDIO S.R.L. Arhitectură str. Independenței nr. 13 Tg. Secuiesc, jud. Covasna			Nr. proiect: Data: Faza:	07-16/2023 09.2023 DALI		AMPLASAMENT: STRADA LÁSZLÓ FERENC NR.1, BL.2, SF.GHEORGHE, JUD.COVASNA	
			Șef Proiect:	ing. Benedek Levente		BENEFICIAR: MUNICIPIUL SFÂNTU GHEORGHE	
			Șef Proiect Specialitate:	arh. Gál Zoltán		TITLU PLANSA:	Nr. pr.: 07-16/2023
			Proiectant:	arh. Gál Zoltán		FATADA SUD-EST SCARA A	Nr. Plan: A-08
			Desenat:	th. Balázs Ildikó		SITUAȚIA EXISTENTĂ	Revizie: 00
			Reproducerea, imprimarea sau expunerea acestui document, precum și transmiterea informațiilor conținute este permisă numai în context. Utilizarea extracontractuală necesită acordul scris al S.C. CONSULTANT TEHNIC FORTUNA S.R.L.				Scala: 1:100

FATADA NORD-EST
SCARA A



- LEGENDA:
- ① SOCLU BETON
 - ② TENCUIALA DRISCUITA
 - ③ FERESTRE EXISTENTE
 - ④ BALCON INCHIS EXISTENT
 - ⑤ BALCON DESCHIS EXISTENT
 - ⑥ GRILA DE VENTILATIE
 - ⑦ TENCUIALA PE TERMOSISTEM EXISTENT
 - ⑧ COS DE FUM INOX MASCAT CU TABLE METALICE
 - ⑨ INVELITOARE DIN TABLE ONDULATE/PANOURI SANDWICH

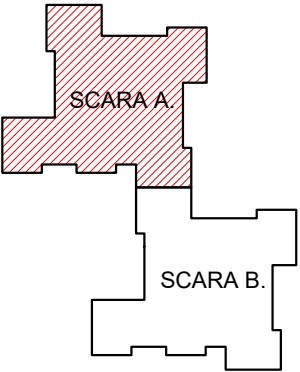

Nota:


- Orice modificare a prezentei planse se face numai cu acordul scris al proiectantului.
- Orice neconcordanța cu prevederile prezentei planse, se va aduce la cunoștința proiectantului.
- Categoria de importanță: C
- Clasa de importanță: III

Proiectant General: S.C. CONSULTANT TEHNIC FORTUNA S.R.L. str. Varadi Jozsef 3C Parter Comercial Sf. Gheorghe, jud. Covasna		Cerinta	Nr. Exp. / Ref.	Expert / Verificator	Semnatura	DENUMIRE PROIECT: LUCRARI DE REABILITARE TERMICA LA BL. 2, SC. A, B STRADA LASZLO FERENC, NR. 1	
Proiectant de Specialitate: S.C. PILLER STUDIO S.R.L. Arhitectură str. Independenței nr. 13 Tg. Secuiesc, jud. Covasna		Nr. proiect: 07-16/2023 Data: 09.2023 Faza: DALI		Ing. Benedek Levente Arh. Gál Zoltán Arh. Gál Zoltán th. Balázs Ildikó		AMPLASAMENT: STRADA LÁSZLÓ FERENC NR.1, BL.2, SF.GHEORGHE, JUD.COVASNA BENEFICIAR: MUNICIPIUL SFÂNTU GHEORGHE	
		Șef Proiect: arh. Gál Zoltán Proiectant: arh. Gál Zoltán Desenat: th. Balázs Ildikó		Ing. Benedek Levente Arh. Gál Zoltán Arh. Gál Zoltán th. Balázs Ildikó		TITLU PLANSA: FATADA NORD-EST SCARA A SITUAȚIA EXISTENTĂ	Nr. pr.: 07-16/2023 Nr. Plan: A-09 Revizie: 00 Scara: 1:100

FATADA NORD-VEST
SCARA A



- LEGENDA:
- ① SOCLU BETON
 - ② TENCUIALA DRISCUITA
 - ③ FERESTRE EXISTENTE
 - ④ BALCON INCHIS EXISTENT
 - ⑤ BALCON DESCHIS EXISTENT
 - ⑥ GRILA DE VENTILATIE
 - ⑦ TENCUIALA PE TERMOSISTEM EXISTENT
 - ⑧ COS DE FUM INOX MASCAT CU TABLE METALICE
 - ⑨ INVELITOARE DIN TABLE ONDULATE/PANOURI SANDWICH

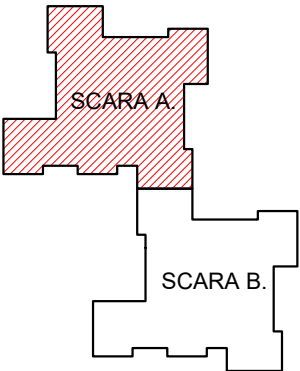

Nota:


- Orice modificare a prezentei planse se face numai cu acordul scris al proiectantului.
- Orice neconcordanța cu prevederile prezentei planse, se va aduce la cunoștința proiectantului.
- Categoria de importanță: C
- Clasa de importanță: III

Proiectant General: S.C. CONSULTANT TEHNIC FORTUNA S.R.L. str. Varadi Jozsef 3C Parter Comercial Sf. Gheorghe, jud. Covasna		Cerinta	Nr. Exp. / Ref.	Expert / Verificator	Semnătura	DENUMIRE PROIECT: LUCRĂRI DE REABILITARE TERMICĂ LA BL. 2, SC. A, B STRADA LÁSZLÓ FERENC, NR. 1	
Proiectant de Specialitate: S.C. PILLER STUDIO S.R.L. Arhitectură str. Independenței nr. 13 Tg. Secuiesc, jud. Covasna		Nr. proiect: 07-16/2023 Data: 09.2023 Faza: DALI		Ing. Benedek Levente Arh. Gál Zoltán Arh. Gál Zoltán Th. Balázs Ildikó		AMPLASAMENT: STRADA LÁSZLÓ FERENC NR.1, BL.2, SF.GHEORGHE, JUD.COVASNA BENEFICIAR: MUNICIPIUL SFÂNTU GHEORGHE	
		Șef Proiect: Șef Proiect Specialitate: Proiectant: Desenat:		Ing. Benedek Levente Arh. Gál Zoltán Arh. Gál Zoltán Th. Balázs Ildikó		TITLU PLANSA: FATADA NORD-VEST SCARA A SITUAȚIA EXISTENTĂ	
						Nr. pr.: 07-16/2023 Nr. Plan: A-10 Revizie: 00 Scala: 1:100	

FATADA SUD-VEST
SCARA A



- LEGENDA:
- ① SOCLU BETON
 - ② TENCUIALA DRISCUITA
 - ③ FERESTRE EXISTENTE
 - ④ BALCON INCHIS EXISTENT
 - ⑤ BALCON DESCHIS EXISTENT
 - ⑥ GRILA DE VENTILATIE
 - ⑦ TENCUIALA PE TERMOSISTEM EXISTENT
 - ⑧ COS DE FUM INOX MASCAT CU TABLE METALICE
 - ⑨ INVELITOARE DIN TABLE ONDULATE/PANOURI SANDWICH

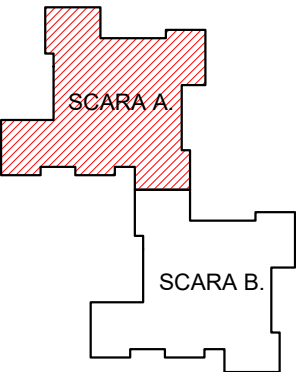


Nota:

- Orice modificare a prezentei planse se face numai cu acordul scris al proiectantului.
- Orice neconcordanta cu prevederile prezentei planse, se va aduce la cunostinta proiectantului.
- Categoria de importanta: C
- Clasa de importanta: III


Proiectant General: S.C. CONSULTANT TEHNIC FORTUNA S.R.L. str. Varadi Jozsef 3C Parter Comercial Sf. Gheorghe, jud. Covasna		Cerinta	Nr. Exp. / Ref.	Expert / Verificator	Semnatura	DENUMIRE PROIECT: LUCRARI DE REABILITARE TERMICA LA BL. 2, SC. A, B STRADA LASZLO FERENC, NR. 1	
Proiectant de Specialitate: S.C. PILLER STUDIO S.R.L. Arhitectură str. Independenței nr. 13 Tg. Secuiesc, jud. Covasna						AMPLASAMENT: STRADA LASZLO FERENC NR.1, BL.2, SF.GHEORGHE, JUD.COVASNA	
						BENEFICIAR: MUNICIPIUL SFANTU GHEORGHE	
						TITLU PLANSA:	
						FATADA SUD-VEST SCARA A SITUATIA EXISTENTA	
						Nr. pr.:	07-16/2023
						Nr. Plan:	A-11
						Revizie:	00
						Scara:	1:100

PLAN PARTER
SCARA B

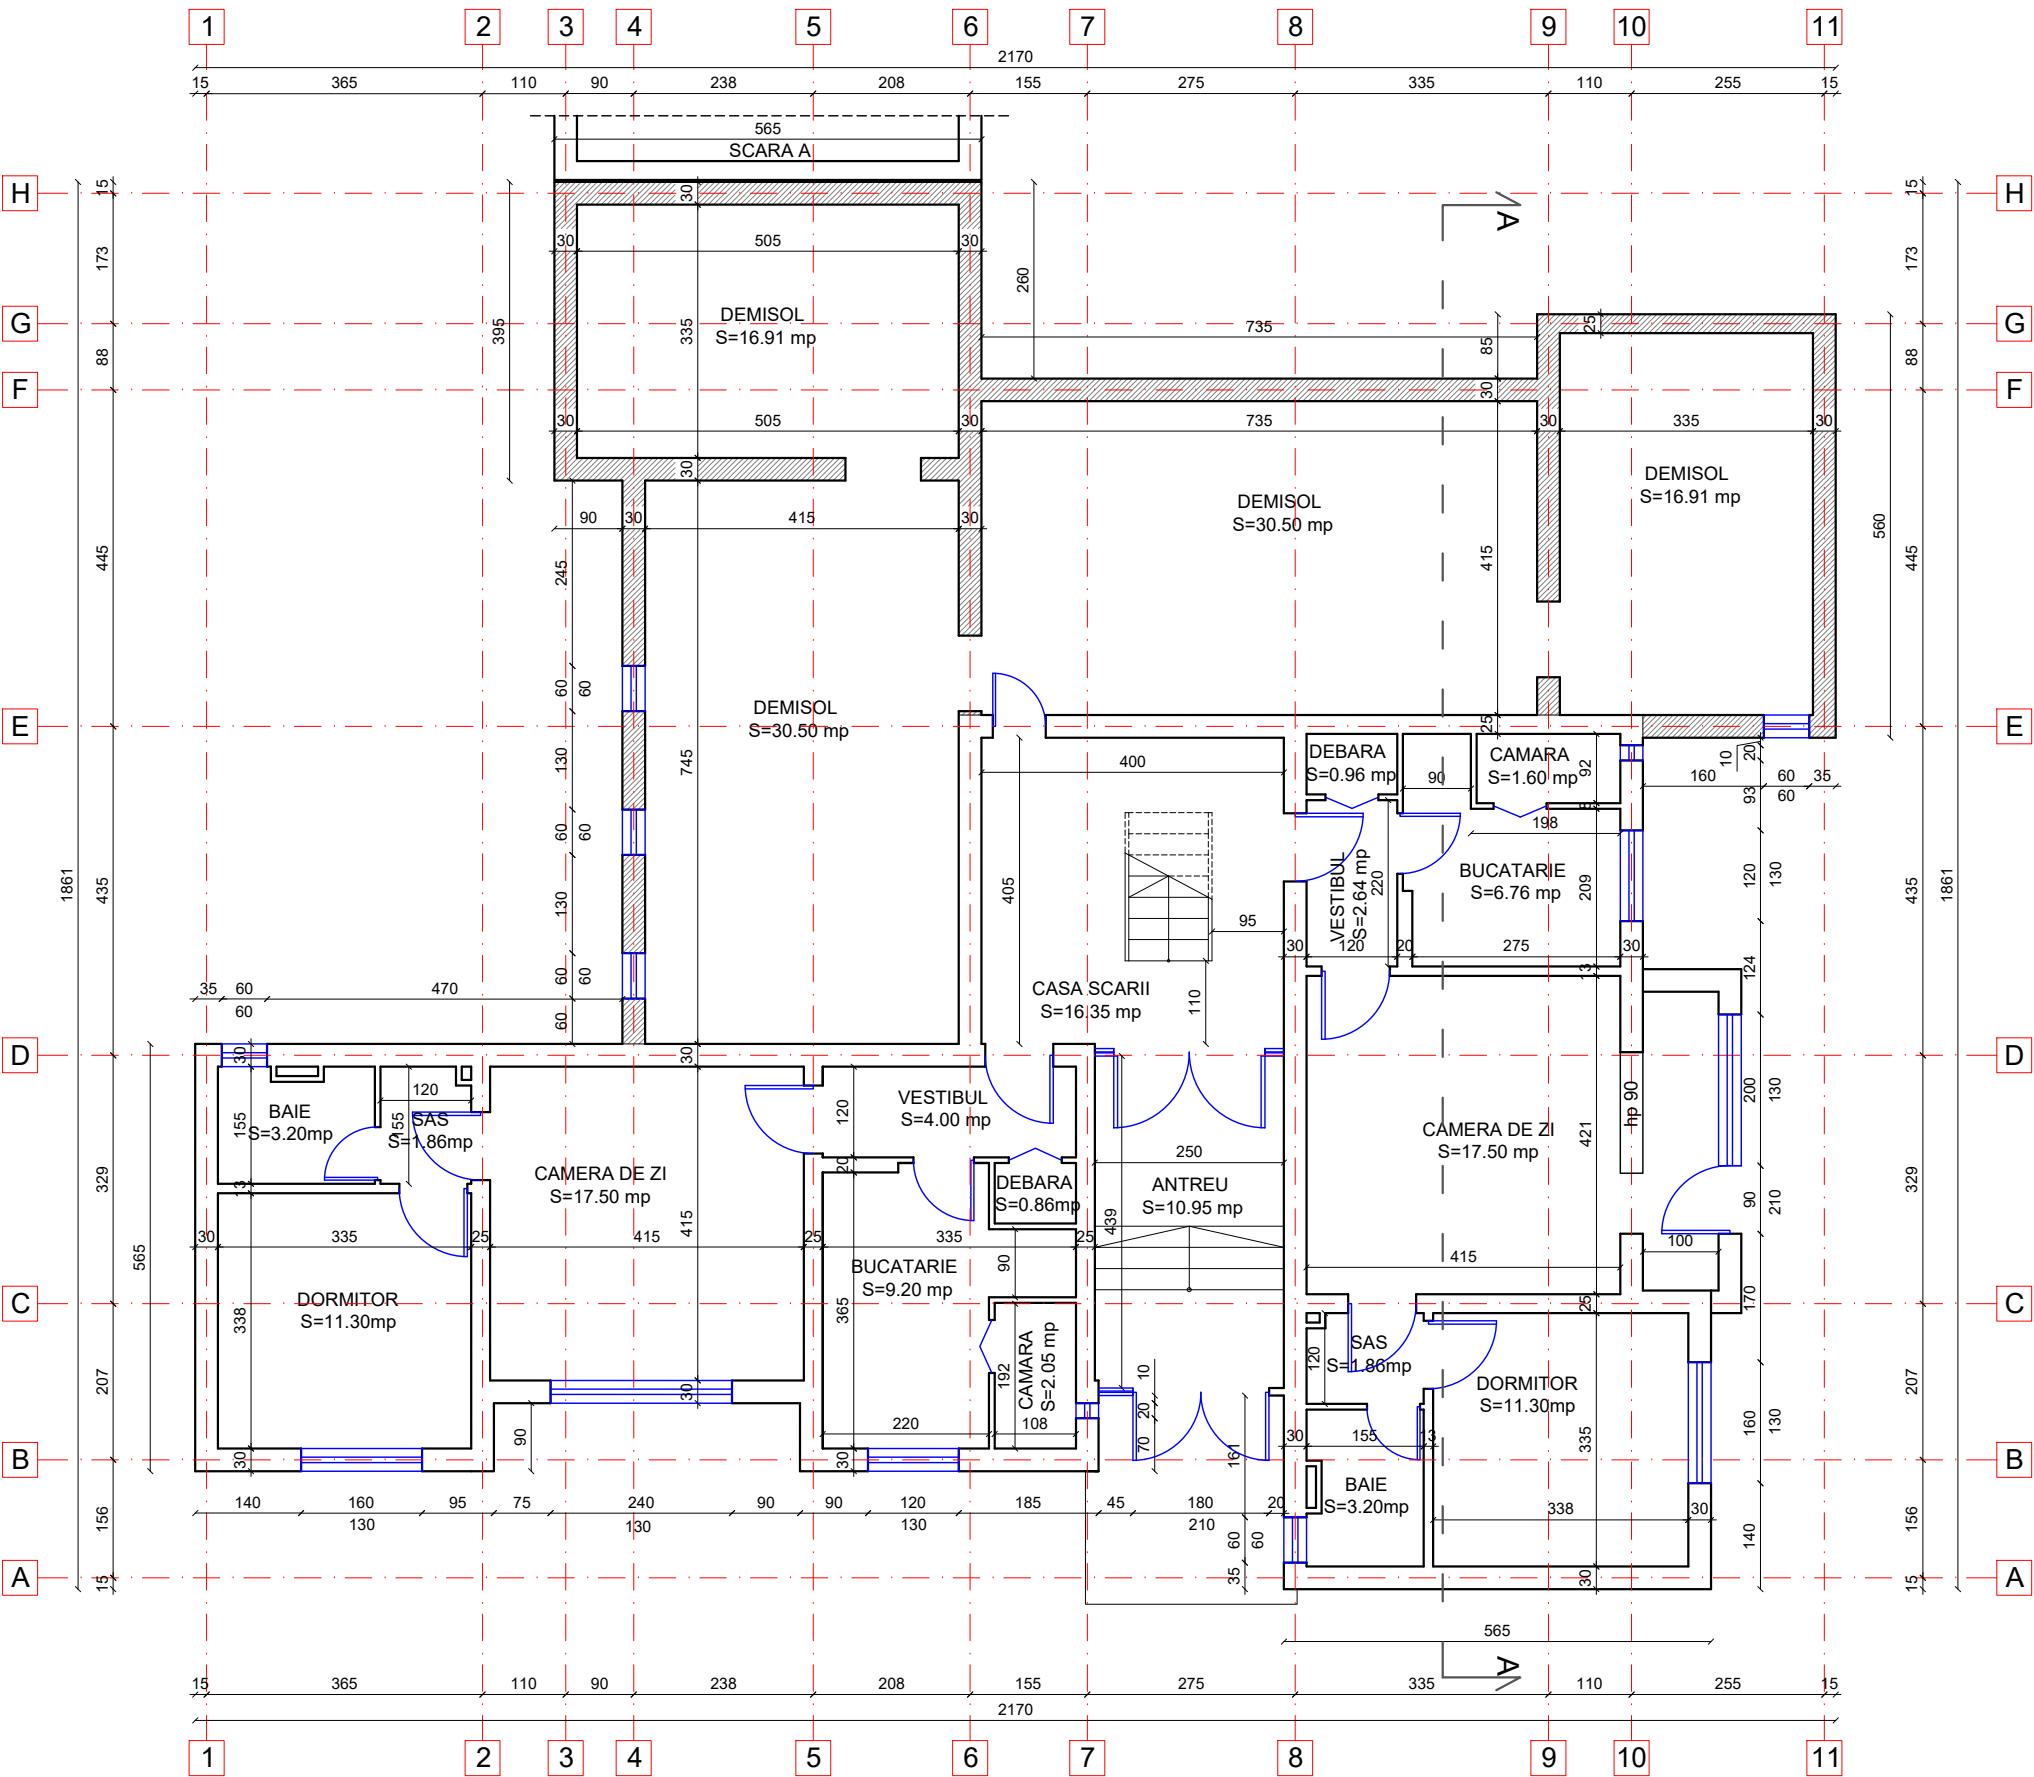

- LEGENDA:
- 30 Pereti exteriori din zidarie de caramida
 - 25 Pereti despartitori din zidarie de caramida
 - 12.5 Pereti despartitori din zidarie de caramida
 - 7.5 Pereti despartitori din zidarie de caramida
 - 30 Pereti exteriori/interiori din beton armat
 - 25 Pereti exteriori/interiori din beton armat

ORDINUL ARHITECTILOR
DIN ROMANIA
6869
Zoltan
GAL
Arhitect
cu drept de semnatura

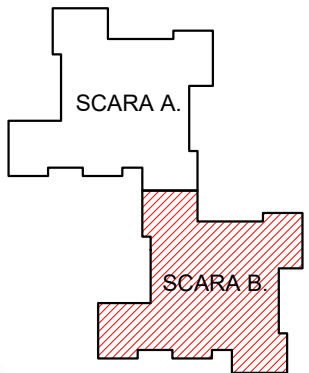

Nota:

- Orice modificare a prezentei planse se face numai cu acordul scris al proiectantului.
- Orice neconcordanța cu prevederile prezentei planse, se va aduce la cunoștința proiectantului.
- Categoria de importanță: C
- Clasa de importanță: III


Proiectant General:
S.C. CONSULTANT TEHNIC FORTUNA S.R.L.
str. Varadi Jozsef 3C
Parter Comercial
Sf. Gheorghe,
jud. Covasna

Proiectant de Specialitate:
S.C. PILLER STUDIO S.R.L.
Arhitectură
str. Independenței nr. 13
Tg. Secuiesc, jud.
Covasna

Cerinta	Nr. Exp. / Ref.	Expert / Verificator	Semnatura
Nr. proiect:	07-16/2023		
Data:	09.2023		
Faza:	DALI		
Șef Proiect:	ing. Benedek Levente		
Șef Proiect Specialitate:	arh. Gál Zoltán		
Proiectant:	arh. Gál Zoltán		
Desenat:	th. Balázs Ildikó		


DENUMIRE PROIECT: LUCRĂRI DE REABILITARE TERMICĂ LA BL. 2, SC. A, B STRADA LÁSZLÓ FERENC, NR. 1			
AMPLASAMENT: STRADA LÁSZLÓ FERENC NR.1, BL.2, SF.GHEORGHE, JUD.COVASNA			
BENEFICIAR: MUNICIPIUL SFÂNTU GHEORGHE			
TITLU PLANSA:		Nr. pr.:	07-16/2023
PLAN PARTER SCARA B SITUAȚIA EXISTENTĂ		Nr. Plan:	A-12
		Revizie:	00
		Scala:	1:100

PLAN ETAJ 1
SCARA B

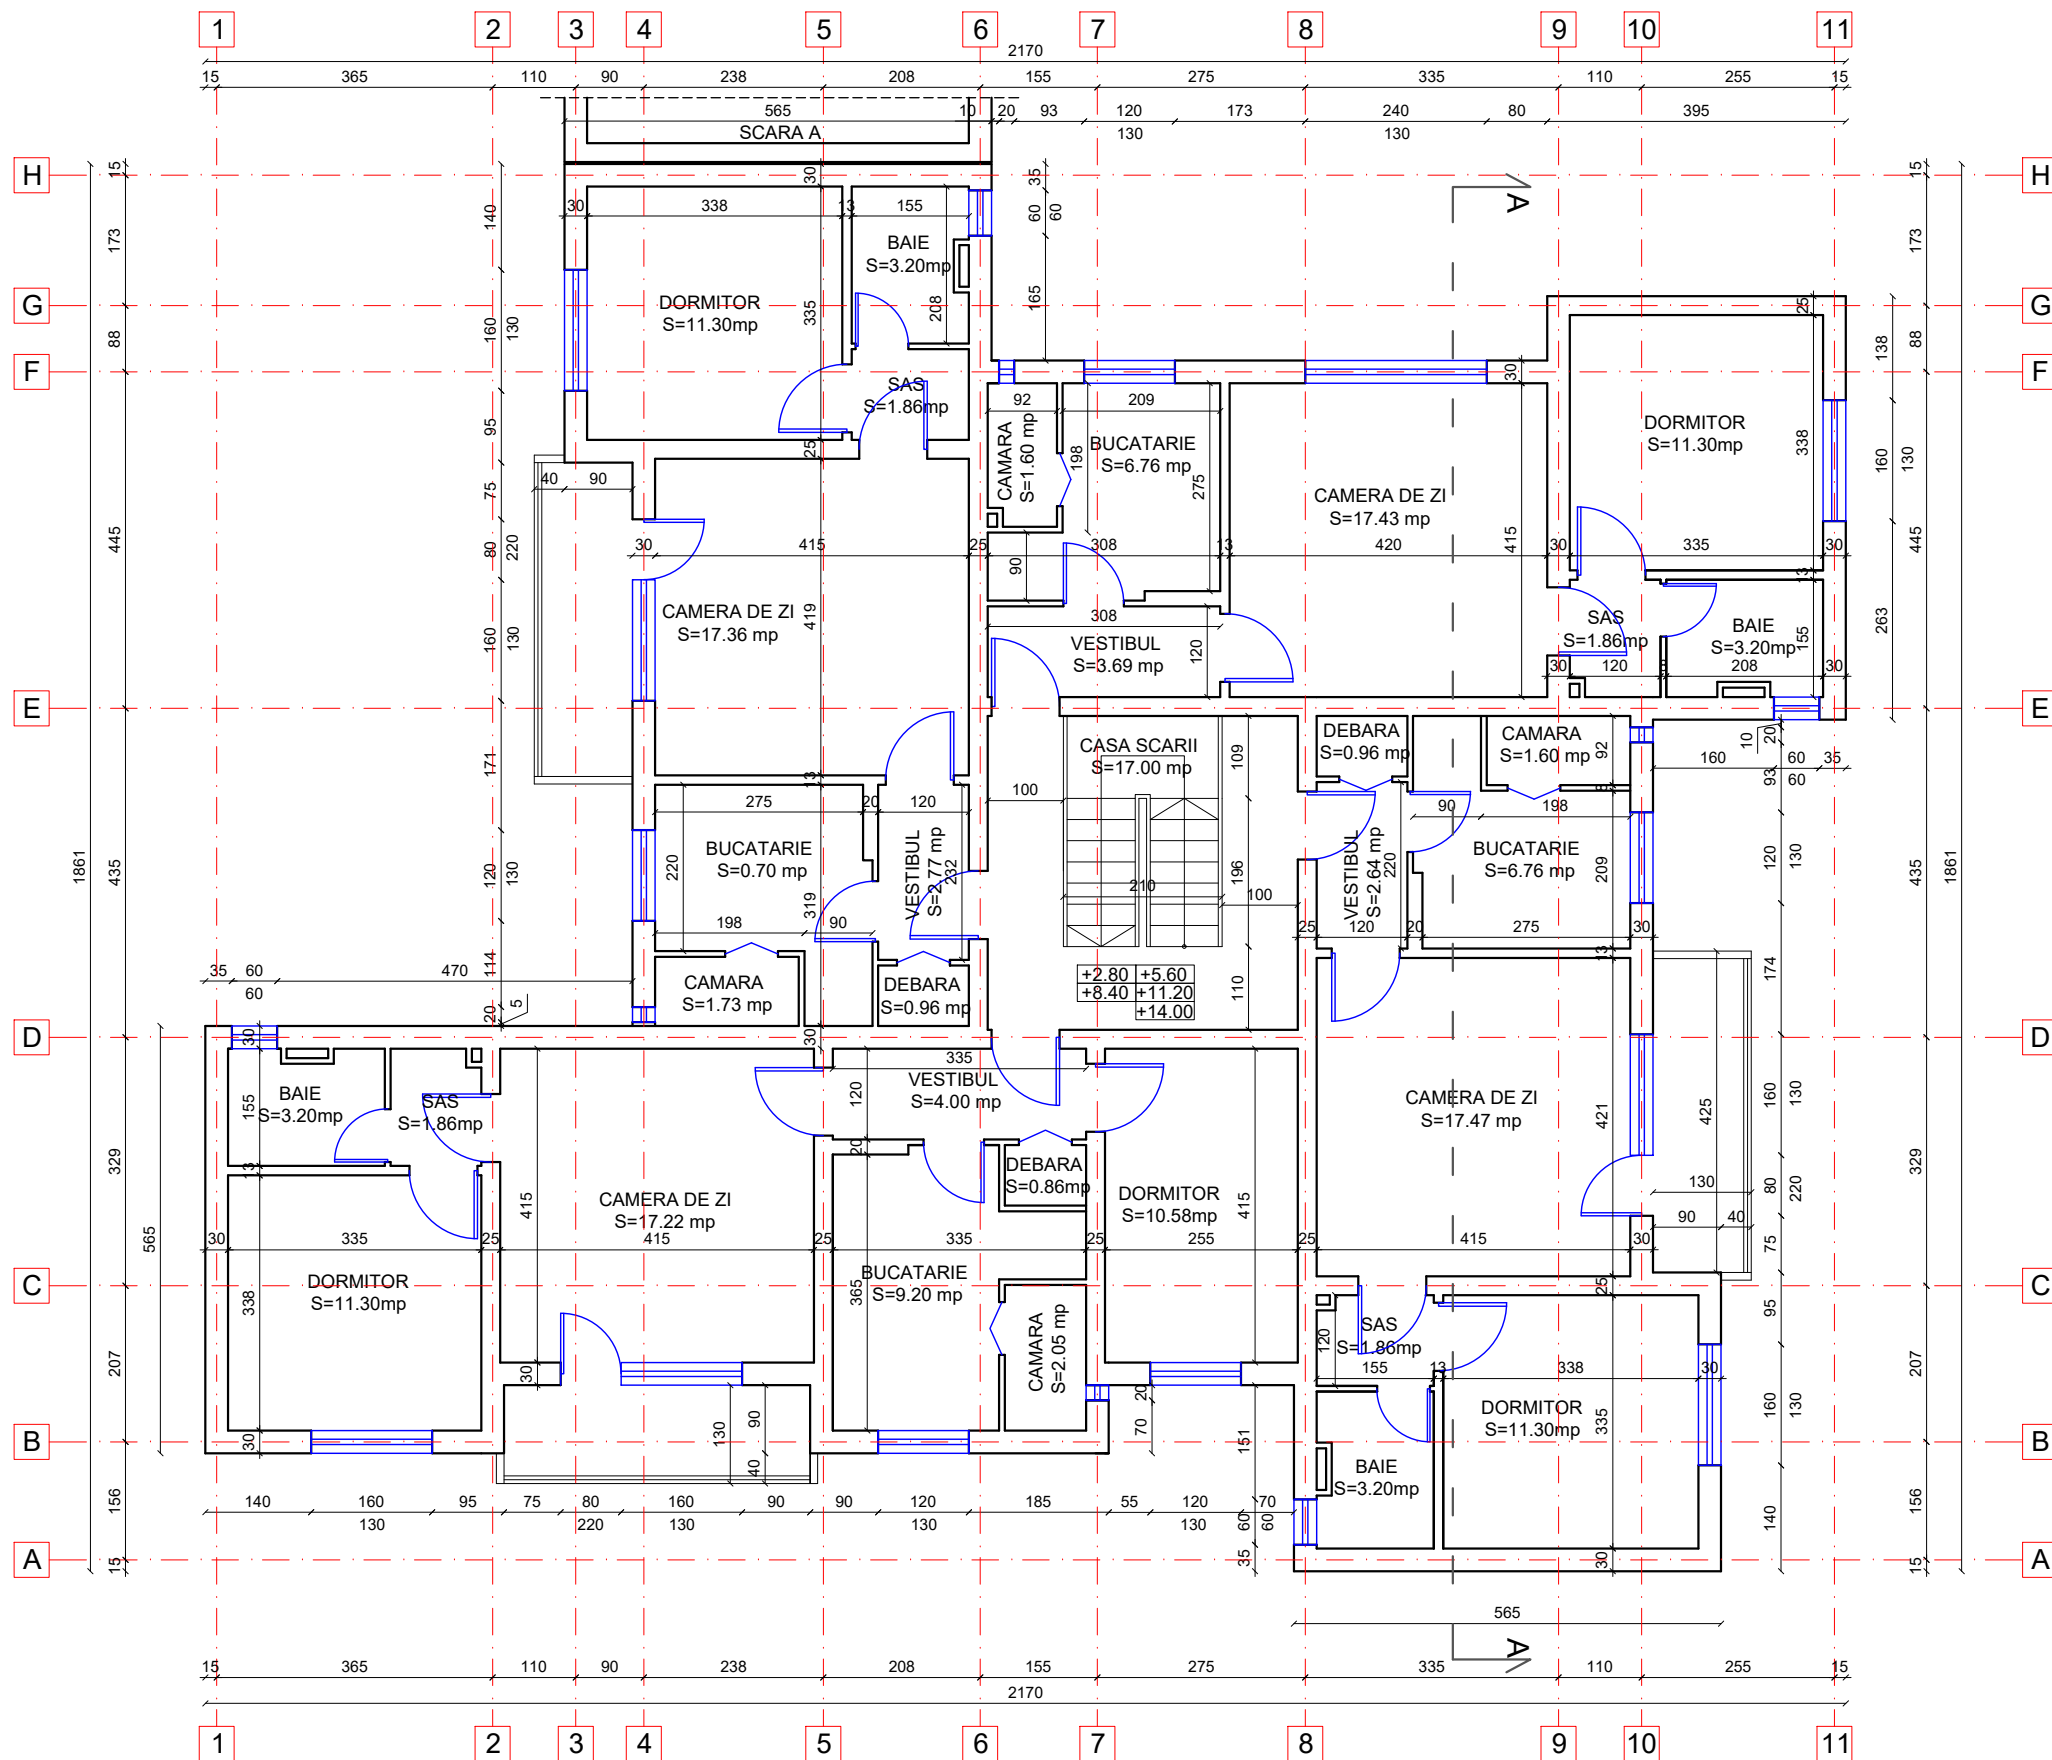

LEGENDA:

- Pereti exteriori din zidarie de caramida
- Pereti despartitori din zidarie de caramida
- Pereti despartitori din zidarie de caramida
- Pereti despartitori din zidarie de caramida
- Pereti exteriori/interiori din beton armat
- Pereti exteriori/interiori din beton armat

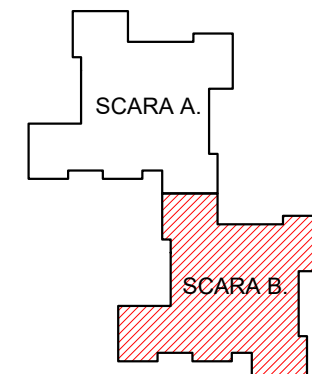

Nota:

- Orice modificare a prezentei planse se face numai cu acordul scris al proiectantului.
- Orice neconcordanță cu prevederile prezentei planse, se va aduce la cunoștința proiectantului.
- Categoria de importanță: C
- Clasa de importanță: III


Proiectant General:
S.C. CONSULTANT TEHNIC FORTUNA S.R.L.
str. Varadi Jozsef 3C
Parter Comercial
Sf. Gheorghe,
jud. Covasna

Proiectant de Specialitate:
S.C. PILLER STUDIO S.R.L.
Arhitectură
str. Independenței nr. 13
Tg. Secuiesc, jud.
Covasna


Cerinta	Nr. Exp. / Ref.	Expert / Verificator	Semnatura
Nr. proiect:	07-16/2023		
Data:	09.2023		
Faza:	DALI		
Șef Proiect:	ing. Benedek Levente		
Șef Proiect Specialitate:	arh. Gál Zoltán		
Proiectant:	arh. Gál Zoltán		
Desenat:	th. Balázs Ildikó		

DENUMIRE PROIECT: LUCRĂRI DE REABILITARE TERMICĂ LA BL. 2, SC. A, B STRADA LÁSZLÓ FERENC, NR. 1			
AMPLASAMENT: STRADA LÁSZLÓ FERENC NR.1, BL.2, SF.GHEORGHE, JUD.COVASNA			
BENEFICIAR: MUNICIPIUL SFÂNTU GHEORGHE			
TITLU PLANSA:		Nr. pr.:	07-16/2023
PLAN ETAJ 1 SCARA B SITUAȚIA EXISTENTĂ		Nr. Plan:	A-13
		Revizie:	00
		Scala:	1:100

PLAN ETAJ 2,3,4
SCARA B

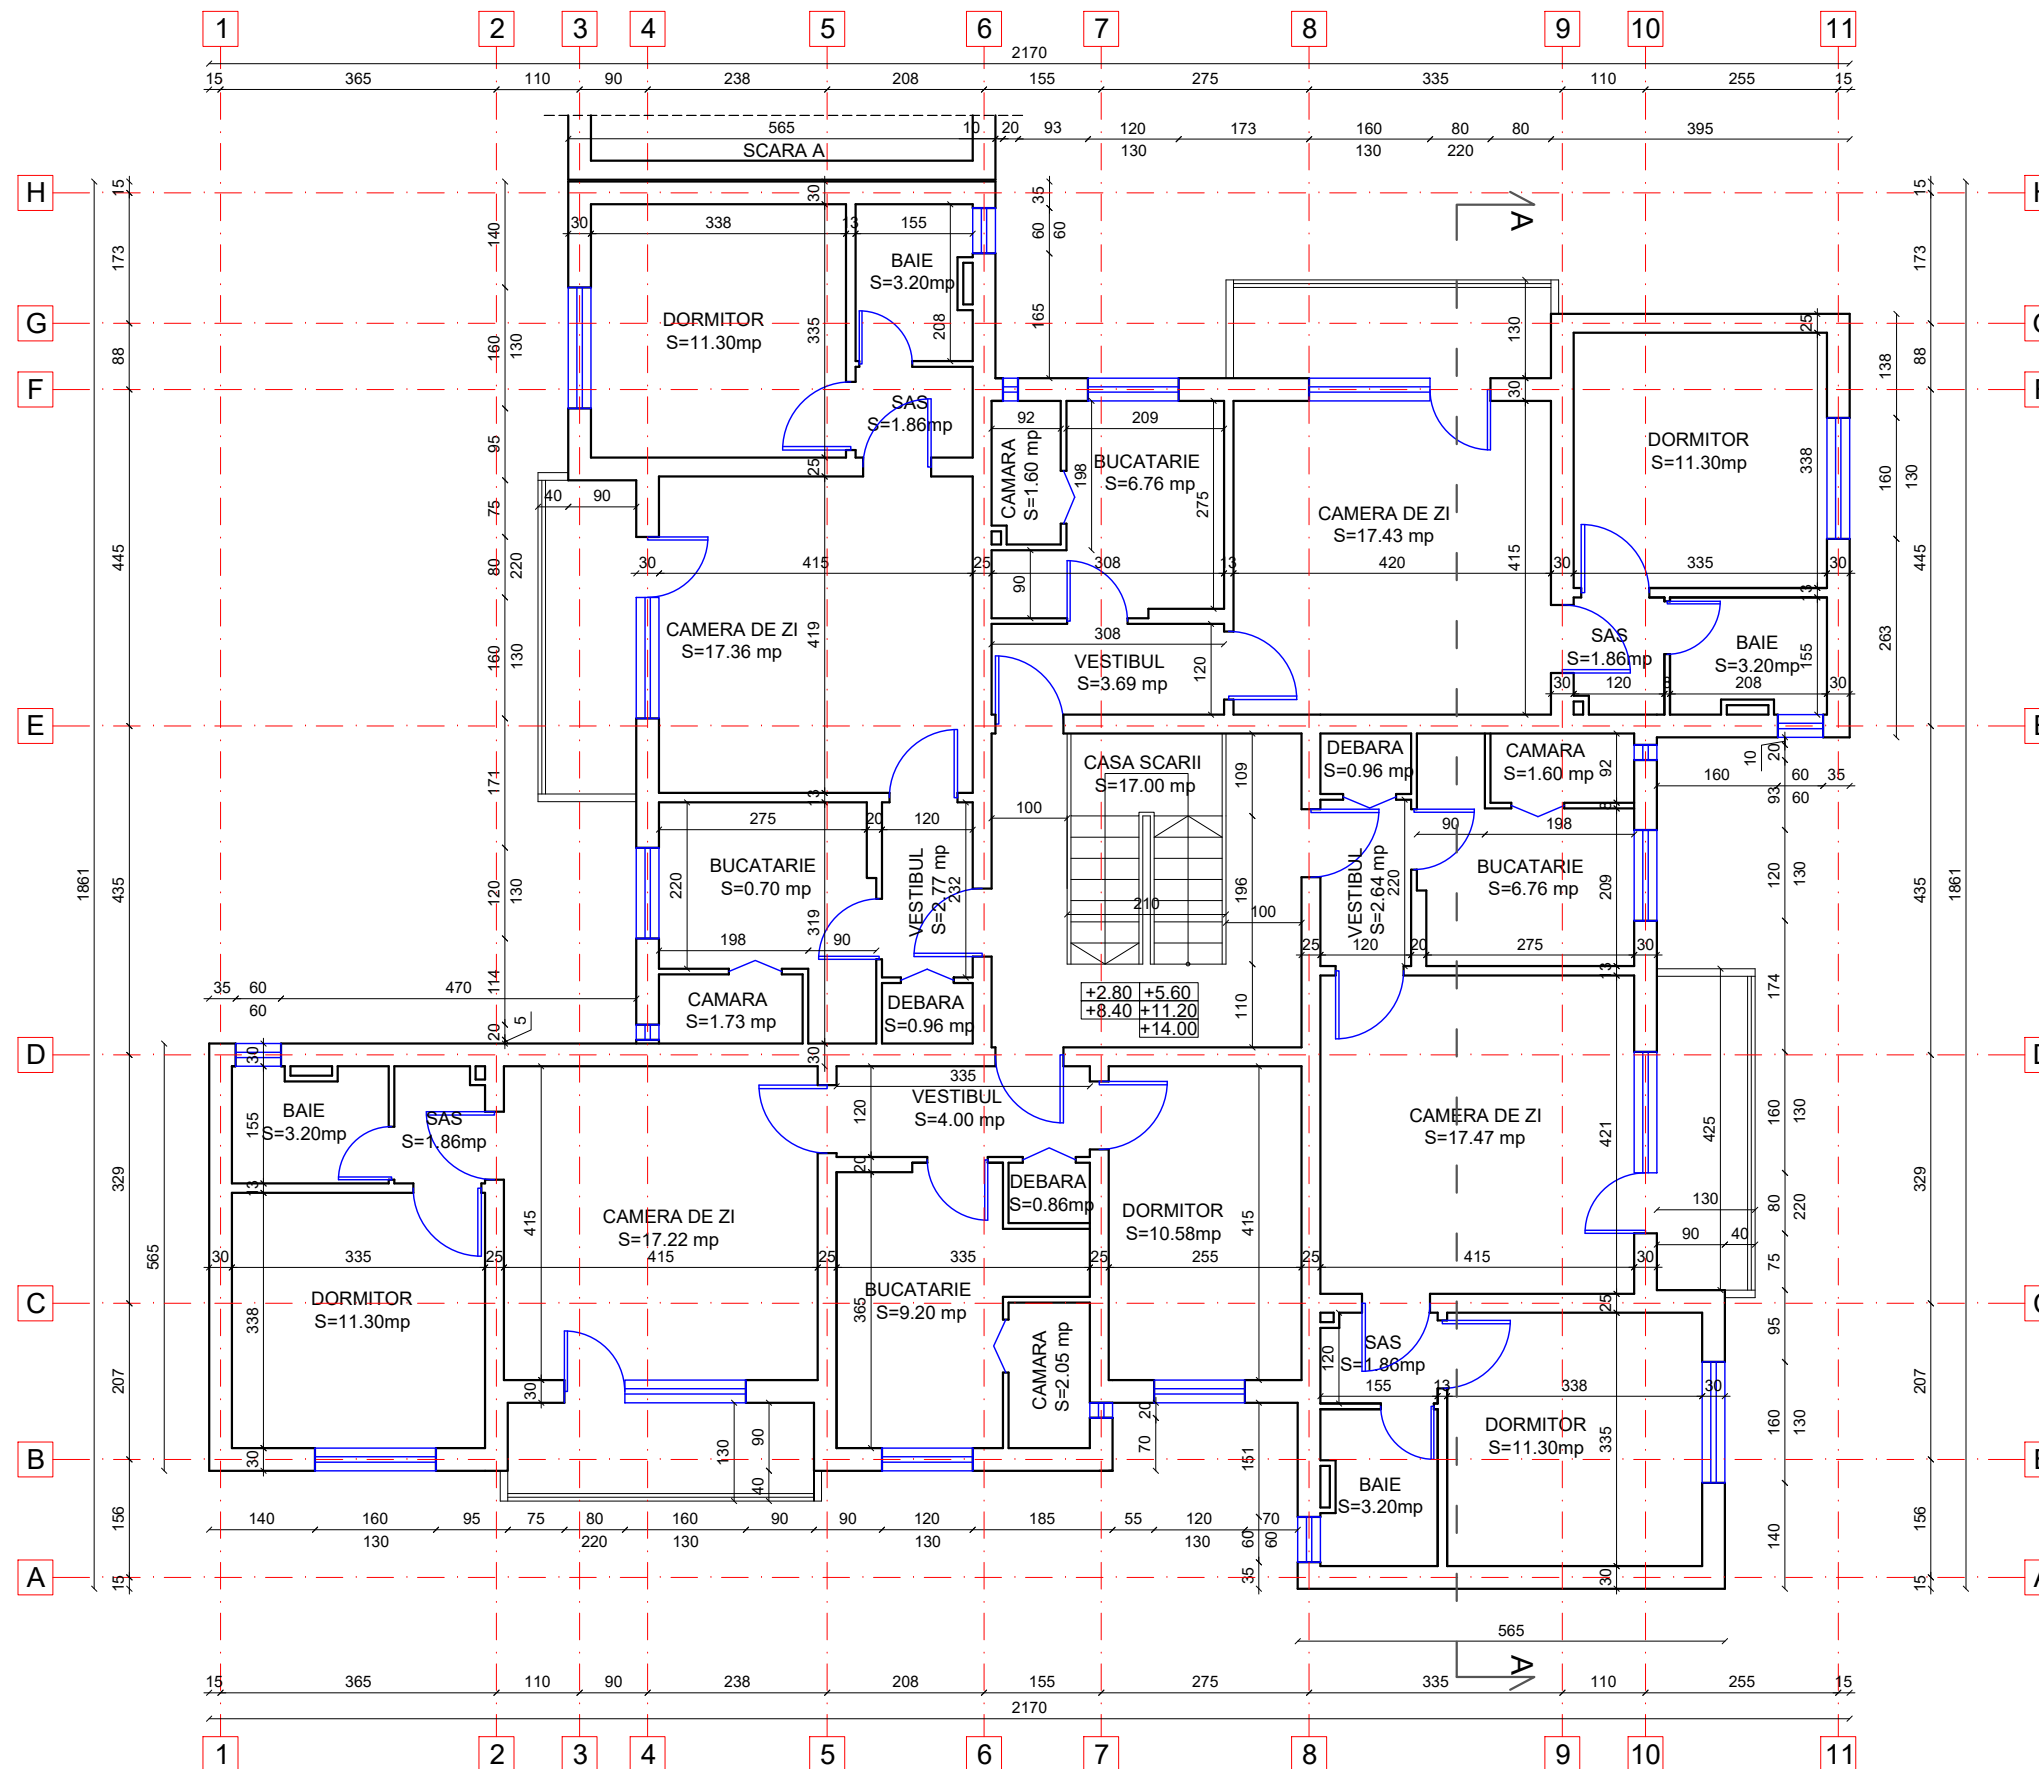

- LEGENDA:
- Pereti exteriori din zidarie de caramida
 - Pereti despartitori din zidarie de caramida
 - Pereti despartitori din zidarie de caramida
 - Pereti despartitori din zidarie de caramida
 - Pereti exteriori/interiori din beton armat
 - Pereti exteriori/interiori din beton armat

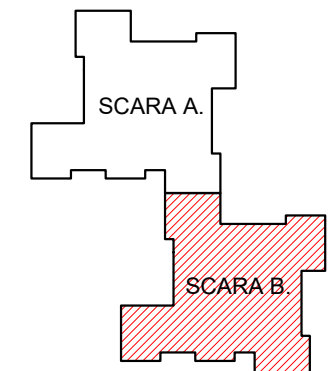


Nota:


- Orice modificare a prezentei planse se face numai cu acordul scris al proiectantului.
- Orice neconcordanța cu prevederile prezentei planse, se va aduce la cunoștința proiectantului.
- Categoria de importanță: C
- Clasa de importanță: III

Proiectant General: S.C. CONSULTANT TEHNIC FORTUNA S.R.L. str. Varadi Jozsef 3C Parter Comercial Sf. Gheorghe, jud. Covasna		Cerinta Nr. Exp. / Ref. Expert / Verificator		Semnatura		DENUMIRE PROIECT: LUCRĂRI DE REABILITARE TERMICĂ LA BL. 2, SC. A, B STRADA LÁSZLÓ FERENC, NR. 1	
Proiectant de Specialitate: S.C. PILLER STUDIO S.R.L. Arhitectură str. Independenței nr. 13 Tg. Secuiesc, jud. Covasna		Nr. proiect: 07-16/2023 Data: 09.2023 Faza: DALI		Șef Proiect: ing. Benedek Levente Șef Proiect Specialitate: arh. Gál Zoltán Proiectant: arh. Gál Zoltán Desenat: th. Balázs Ildikó		AMPLASAMENT: STRADA LÁSZLÓ FERENC NR.1, BL.2, SF.GHEORGHE, JUD.COVASNA BENEFICIAR: MUNICIPIUL SFÂNTU GHEORGHE	
						TITLU PLANSA: PLAN ETAJ 2,3,4 SCARA B SITUAȚIA EXISTENTĂ	
						Nr. pr.: 07-16/2023 Nr. Plan: A-14 Revizie: 00 Scala: 1:100	

PLAN ETAJ RETRAS
SCARA B

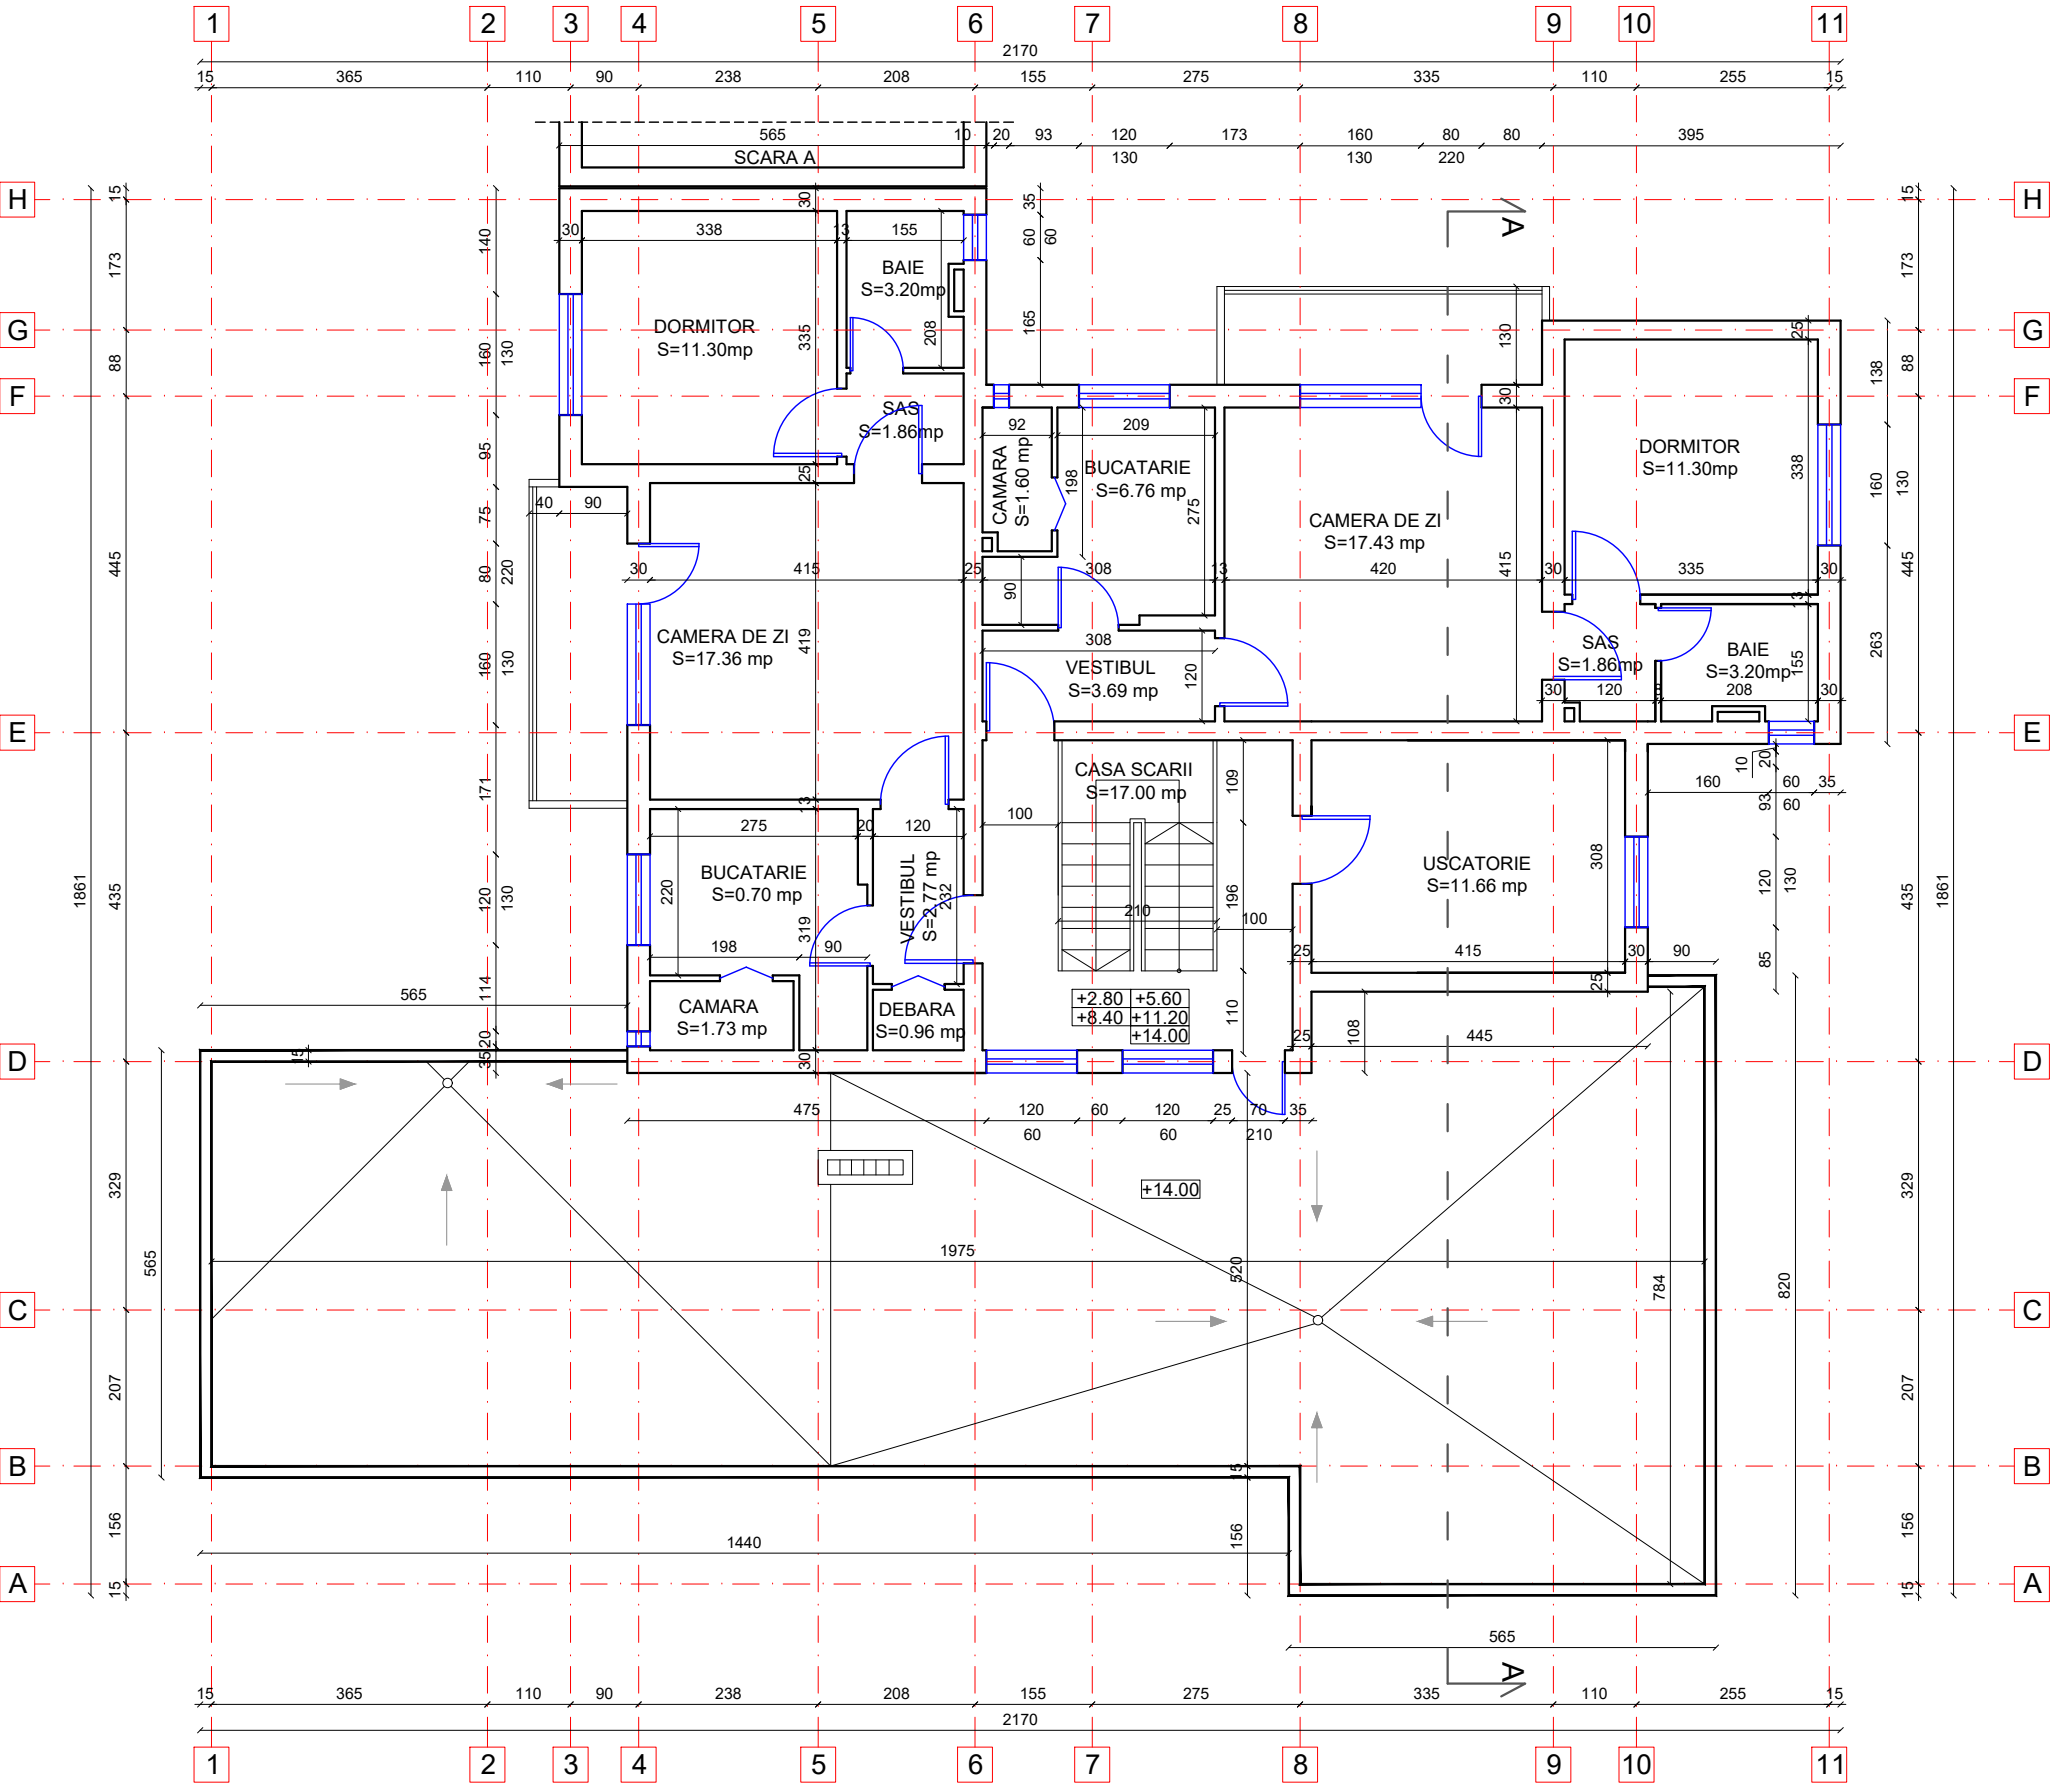

- LEGENDA:
- Pereti exteriori din zidarie de caramida
 - Pereti despartitori din zidarie de caramida
 - Pereti despartitori din zidarie de caramida
 - Pereti despartitori din zidarie de caramida
 - Pereti exteriori/interiori din beton armat
 - Pereti exteriori/interiori din beton armat

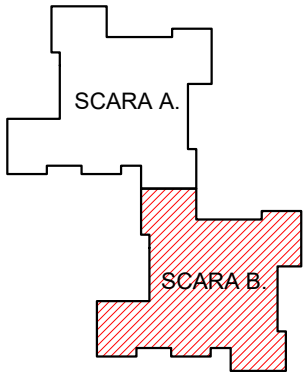

ORDINUL ARHITECTILOR
DIN ROMANIA
6869
Zoltan
GAL
Arhitect
cu drept de semnatura




Nota:
- Orice modificare a prezentei planse se face numai cu acordul scris al proiectantului.
- Orice neconcordanța cu prevederile prezentei planse, se va aduce la cunoștința proiectantului.
- Categoria de importanță: C
- Clasa de importanță: III





Proiectant General: S.C. CONSULTANT TEHNIC FORTUNA S.R.L. str. Varadi Jozsef 3C Parter Comercial Sf. Gheorghe, jud. Covasna		CerintaNr. Exp. / Ref. Expert / Verificator		Semnatura		DENUMIRE PROIECT: LUCRARI DE REABILITARE TERMICA LA BL. 2, SC. A, B STRADA LASZLO FERENC, NR. 1	
Proiectant de Specialitate: S.C. PILLER STUDIO S.R.L. Arhitectură str. Independenței nr. 13 Tg. Secuiesc, jud. Covasna		Nr. proiect: 07-16/2023 Data: 09.2023 Faza: DALI				AMPLASAMENT: STRADA LASZLO FERENC NR.1, BL.2, SF.GHEORGHE, JUD.COVASNA	
		Șef Proiect: ing. Benedek Levente Șef Proiect Specialitate: arh. Gál Zoltán Proiectant: arh. Gál Zoltán Desenat: th. Balázs Ildikó				BENEFICIAR: MUNICIPIUL SFÂNTU GHEORGHE	
						TITLU PLANSA: PLAN ETAJ RETRAS SCARA B SITUAȚIA EXISTENTĂ	
						Nr. pr.: 07-16/2023 Nr. Plan: A-15 Revizie: 00 Scala: 1:100	

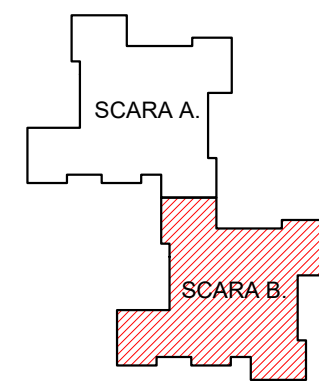
LEGENDA:

 -ATIC DIN ZIDARIE DE CARAMIDA



Proiectant General:
S.C. CONSULTANT TEHNIC FORTUNA S.R.L.
 str. Varadi Jozsef 3C
 Parter Comercial
 Sf. Gheorghe,
 jud. Covasna


Cerinta	Nr. Exp. / Ref.	Expert / Verificator	Semnătura	DENUMIRE PROIECT: LUCRĂRI DE REABILITARE TERMICĂ LA BL. 2, SC. A, B STRADA LÁSZLÓ FERENC, NR. 1			
				AMPLASAMENT: STRADA LÁSZLÓ FERENC NR.1, BL.2, SF.GHEORGHE, JUD.COVASNA			
	Nr. proiect:	07-16/2023		BENEFICIAR: MUNICIPIUL SFÂNTU GHEORGHE			
	Data:	09.2023		TITLU PLANSĂ: PLAN INVELITAORE SCARA B SITUAȚIA EXISTENTĂ			
	Faza:	DALI					
Șef Proiect:	ing. Benedek Levente						
Șef Proiect Specialitate:	arh. Gál Zoltán						
Proiectant:	arh. Gál Zoltán			Nr. pr.: 07-16/2023			
Desenat:	th. Balázs Ildikó			Nr. Plan: A-16			
Reproducerea, imprimarea sau expunerea acestui document, precum și transmiterea informațiilor conținute este permisă numai în conformitate cu Utilizarea extracărății necesară acordului scris al S.C. CONSULTANT TERMIC PORDOLUHA S.R.L.				Revizie: 00			
				Scara: 1:100			

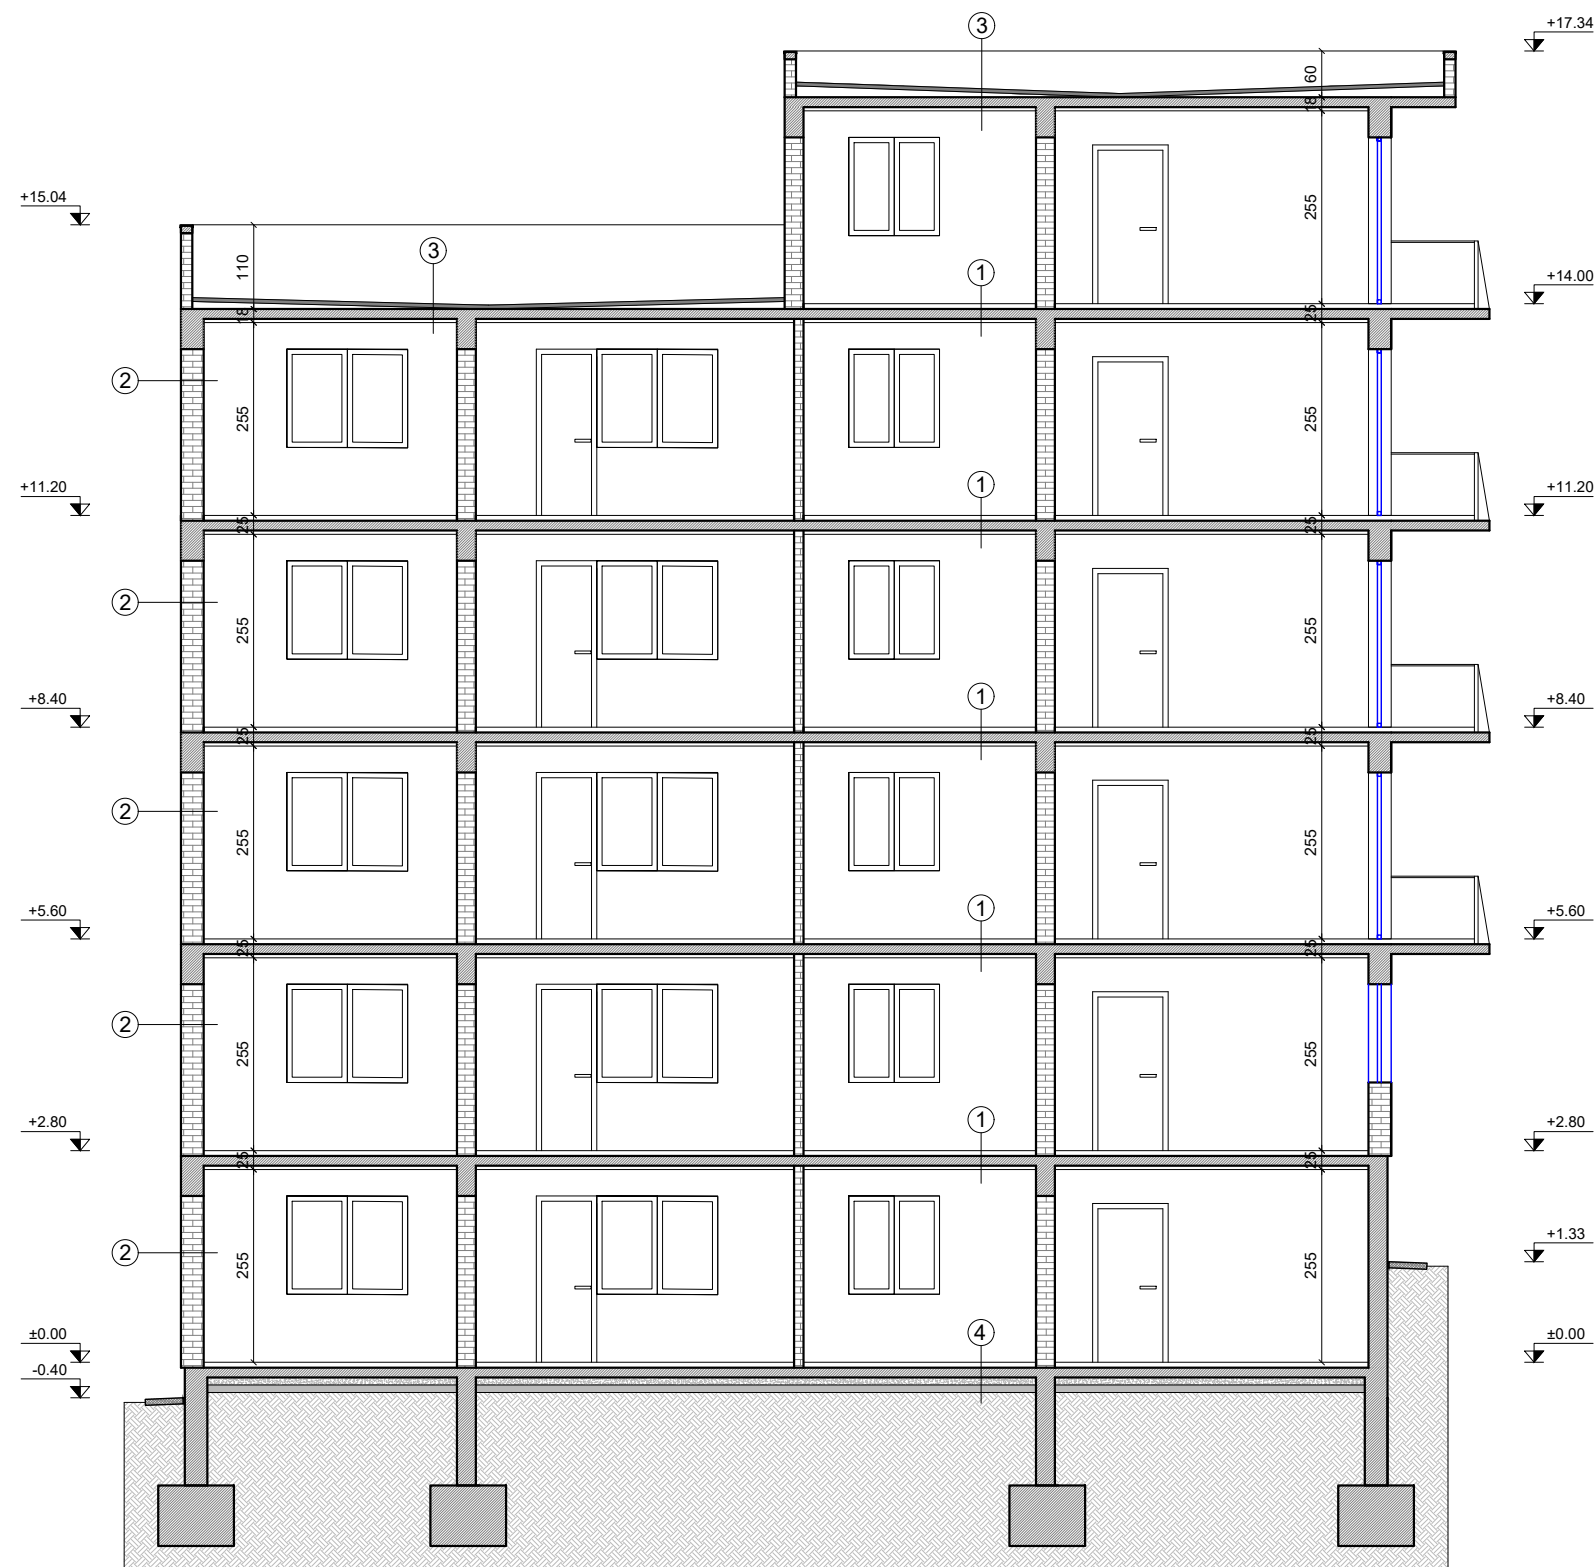

SECTIUNEA A-A SCARA B

LEGENDA:

- ① -PARDOSEALA FINITA
-SAPA DE EGALIZARE
-PLANSEU DIN BETON ARMAT
-FINISAJ INTERIOR
- ② -FINISAJ INTERIOR
-PERETI EXTERIORI
DIN ZIDARIE DE CARAMIDA
-TENCUIALA EXTERIOARA
- ③ -STAT DE PROTECTIE A HIDROIZOLATIEI
-HIDROIZOLATIE
-SAPA DE MORTAR DE CIMENT
-TERMOIZOLATIE PLACI B.C.A.
-PLANSEU DIN BETON ARMAT
-FINISAJ INTERIOR
- ④ -PARDOSEALA FINITA
-SAPA DE EGALIZARE
-PLACA BETON ARMAT
-UMPLUTURA DIN BALAST
-UMPLUTURA DIN PAMANT

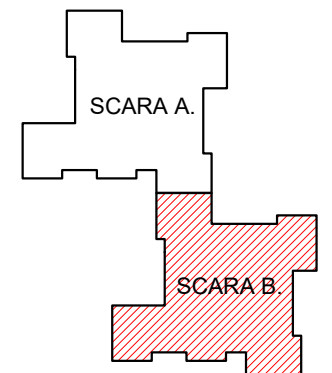

Nota:

- Orice modificare a prezentei planse se face numai cu acordul scris al proiectantului.
- Orice neconcordanța cu prevederile prezentei planse, se va aduce la cunoștința proiectantului.
- Categoria de importanță: C
- Clasa de importanță: III

Proiectant General:
S.C. CONSULTANT TEHNIC FORTUNA S.R.L.
str. Varadi Jozsef 3C
Parter Comercial
Sf. Gheorghe,
jud. Covasna

Proiectant de Specialitate:
S.C. PILLER STUDIO S.R.L.
Arhitectură
str. Independenței nr. 13
Tg. Secuiesc, jud.
Covasna


Cerinta	Nr. Exp. / Ref.	Expert / Verificator	Semnatura
Nr. proiect:	07-16/2023		
Data:	09.2023		
Faza:	DALI		
Șef Proiect:	ing. Benedek Levente		
Șef Proiect Specialitate:	arh. Gál Zoltán		
Proiectant:	arh. Gál Zoltán		
Desenat:	th. Balázs Ildikó		

DENUMIRE PROIECT:	
LUCRĂRI DE REABILITARE TERMICĂ LA BL. 2, SC. A, B STRADA LÁSZLÓ FERENC, NR. 1	
AMPLASAMENT: STRADA LÁSZLÓ FERENC NR.1, BL.2, SF.GHEORGHE, JUD.COVASNA	
BENEFICIAR: MUNICIPIUL SFÂNTU GHEORGHE	
TITLU PLANSA:	
Nr. pr.:	07-16/2023
Nr. Plan:	A-17
Revizie:	00
Scala:	1:100

FATADA SUD-EST
SCARA B



- LEGENDA:
- ① SOCLU BETON
 - ② TENCUIALA DRISCUITA
 - ③ FERESTRE EXISTENTE
 - ④ BALCON INCHIS EXISTENT
 - ⑤ BALCON DESCHIS EXISTENT
 - ⑥ GRILA DE VENTILATIE
 - ⑦ TENCUIALA PE TERMOSISTEM EXISTENT
 - ⑧ INVELITOARE DIN TABLE ONDULATE/PANOURI SANDWICH

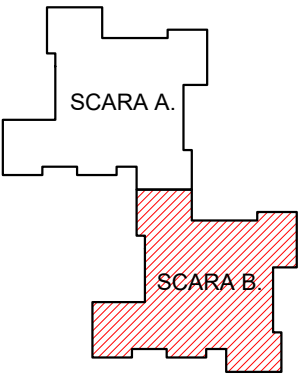

Nota:


- Orice modificare a prezentei planse se face numai cu acordul scris al proiectantului.
- Orice neconcordanța cu prevederile prezentei planse, se va aduce la cunoștința proiectantului.
- Categoria de importanță: C
- Clasa de importanță: III

Proiectant General: S.C. CONSULTANT TEHNIC FORTUNA S.R.L. str. Varadi Jozsef 3C Parter Comercial Sf. Gheorghe, jud. Covasna		Cerinta	Nr. Exp. / Ref.	Expert / Verificator	Semnătura	DENUMIRE PROIECT: LUCRĂRI DE REABILITARE TERMICĂ LA BL. 2, SC. A, B STRADA LÁSZLÓ FERENC, NR. 1	
Proiectant de Specialitate: S.C. PILLER STUDIO S.R.L. Arhitectură str. Independenței nr. 13 Tg. Secuiesc, jud. Covasna		Nr. proiect: 07-16/2023 Data: 09.2023 Faza: DALI		ing. Benedek Levente arh. Gál Zoltán arh. Gál Zoltán th. Balázs Ildikó		AMPLASAMENT: STRADA LÁSZLÓ FERENC NR.1, BL.2, SF.GHEORGHE, JUD.COVASNA	
		Șef Proiect: ing. Benedek Levente Șef Proiect Specialitate: arh. Gál Zoltán Proiectant: arh. Gál Zoltán Desenat: th. Balázs Ildikó		TITLU PLANSA: FATADA SUD-EST SCARA B SITUAȚIA EXISTENTĂ		Nr. pr.: 07-16/2023 Nr. Plan: A-18 Revizie: 00 Scala: 1:100	

FATADA NORD-EST
SCARA B



- LEGENDA:
- ① SOCLU BETON
 - ② TENCUIALA DRISCUITA
 - ③ FERESTRE EXISTENTE
 - ④ BALCON INCHIS EXISTENT
 - ⑤ BALCON DESCHIS EXISTENT
 - ⑥ GRILA DE VENTILATIE
 - ⑦ TENCUIALA PE TERMOSISTEM EXISTENT
 - ⑧ INVELITOARE DIN TABLE ONDULATE/PANOURI SANDWICH

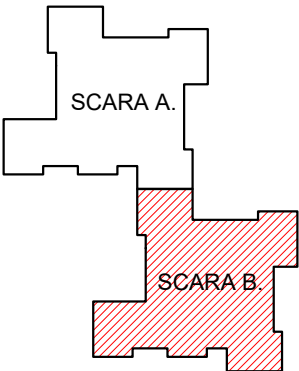

Nota:

- Orice modificare a prezentei planse se face numai cu acordul scris al proiectantului.
- Orice neconcordanță cu prevederile prezentei planse, se va aduce la cunoștința proiectantului.
- Categoria de importanță: C
- Clasa de importanță: III




 
Proiectant General: S.C. CONSULTANT TEHNIC FORTUNA S.R.L. str. Varadi Jozsef 3C Parter Comercial Sf. Gheorghe, jud. Covasna		Cerinta	Nr. Exp. / Ref.	Expert / Verificator	Semnătura	DENUMIRE PROIECT: LUCRĂRI DE REABILITARE TERMICĂ LA BL. 2, SC. A, B STRADA LÁSZLÓ FERENC, NR. 1	
Proiectant de Specialitate: S.C. PILLER STUDIO S.R.L. Arhitectură str. Independenței nr. 13 Tg. Secuiesc, jud. Covasna		Nr. proiect: 07-16/2023 Data: 09.2023 Faza: DALI		Ing. Benedek Levente Arh. Gál Zoltán Arh. Gál Zoltán Th. Balázs Ildikó		AMPLASAMENT: STRADA LÁSZLÓ FERENC NR.1, BL.2, SF.GHEORGHE, JUD.COVASNA BENEFICIAR: MUNICIPIUL SFÂNTU GHEORGHE	
		Șef Proiect: Șef Proiect Specialitate: Proiectant: Desenat:		Ing. Benedek Levente Arh. Gál Zoltán Arh. Gál Zoltán Th. Balázs Ildikó		TITLU PLANSA: FATADA NORD-EST SCARA B SITUAȚIA EXISTENTĂ	
						Nr. pr.: 07-16/2023 Nr. Plan: A-19 Revizie: 00 Scala: 1:100	

LEGENDA:

-




Proiectant General:
S.C. CONSULTANT TEHNIC FORTUNA S.R.L.
 str. Varadi Jozsef 3C
 Partier Comercial
 Sf. Gheorghe,
 jud. Covasna

Cerinta	Nr. Exp. / Ref.	Expert / Verificator	Semnătura	DENUMIRE PROIECT: LUCRĂRI DE REABILITARE TERMICĂ LA BL. 2, SC. A, B STRADA LÁSZLÓ FERENC, NR. 1	
	Nr. proiect:	07-16/2023		AMPLASAMENT: STRADA LÁSZLÓ FERENC NR.1, BL.2, SF.GHEORGHE, JUD.COVASNA	
	Data:	09.2023			
	Faza:	DALI		BENEFICIAR: MUNICIPIUL SFÂNTU GHEORGHE	
	Şef Proiect:	ing. Benedek Levente		TITLU PLANSĂ:	Nr. pr.: 07-16/2023
	Şef Proiect Specialitate:	arh. Gál Zoltán		FATADA NORD-VEST SCARA B SITUAȚIA EXISTENTĂ	Nr. Plan: A-20
	Proiectant:	arh. Gál Zoltán			Revizie: 00
	Desenat:	th. Balázs Ildikó			Scara: 1:100
<small>Reproducerea, imprimarea sau expunerea acestui document, precum și transmiterea informațiilor conținute este permisă numai în context. Utilizarea extrinsecă este interzisă fără acordul scris al S.C. CONSULTANT TERMIC FORTEMA S.R.L.</small>					

FATADA SUD-VEST
SCARA B



- LEGENDA:
- ① SOCLU BETON
 - ② TENCUIALA DRISCUITA
 - ③ FERESTRE EXISTENTE
 - ④ BALCON INCHIS EXISTENT
 - ⑤ BALCON DESCHIS EXISTENT
 - ⑥ GRILA DE VENTILATIE
 - ⑦ TENCUIALA PE TERMOSISTEM EXISTENT
 - ⑧ INVELITOARE DIN TABLE ONDULATE/PANOURI SANDWICH

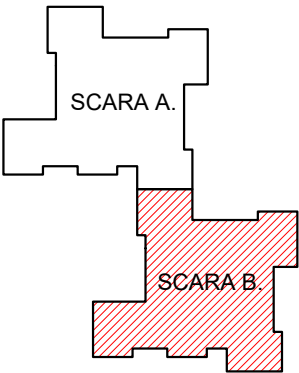

Nota:

- Orice modificare a prezentei planse se face numai cu acordul scris al proiectantului.
- Orice neconcordanța cu prevederile prezentei planse, se va aduce la cunoștința proiectantului.
- Categoria de importanță: C
- Clasa de importanță: III

Proiectant General: S.C. CONSULTANT TEHNIC FORTUNA S.R.L. str. Varadi Jozsef 3C Parter Comercial Sf. Gheorghe, jud. Covasna		Cerinta	Nr. Exp. / Ref.	Expert / Verificator	Semnatura	DENUMIRE PROIECT: LUCRARI DE REABILITARE TERMICA LA BL. 2, SC. A, B STRADA LASZLO FERENC, NR. 1		
Proiectant de Specialitate: S.C. PILLER STUDIO S.R.L. Arhitectură str. Independenței nr. 13 Tg. Secuiesc, jud. Covasna		Nr. proiect: 07-16/2023 Data: 09.2023 Faza: DALI		ing. Benedek Levente arh. Gál Zoltán arh. Gál Zoltán th. Balázs Ildikó		AMPLASAMENT: STRADA LÁSZLÓ FERENC NR.1, BL.2, SF.GHEORGHE, JUD.COVASNA BENEFICIAR: MUNICIPIUL SFÂNTU GHEORGHE		
		Șef Proiect: ing. Benedek Levente Șef Proiect Specialitate: arh. Gál Zoltán Proiectant: arh. Gál Zoltán Desenat: th. Balázs Ildikó				TITLU PLANSA: FATADA SUD-VEST SCARA B SITUAȚIA EXISTENTĂ		
						Nr. pr.: 07-16/2023 Nr. Plan: A-21 Revizie: 00 Scala: 1:100		