


P.U.Z. "REGENERARE URBANA A ZONEI URBAN LOCATO"

Proprietatea asupra terenurilor

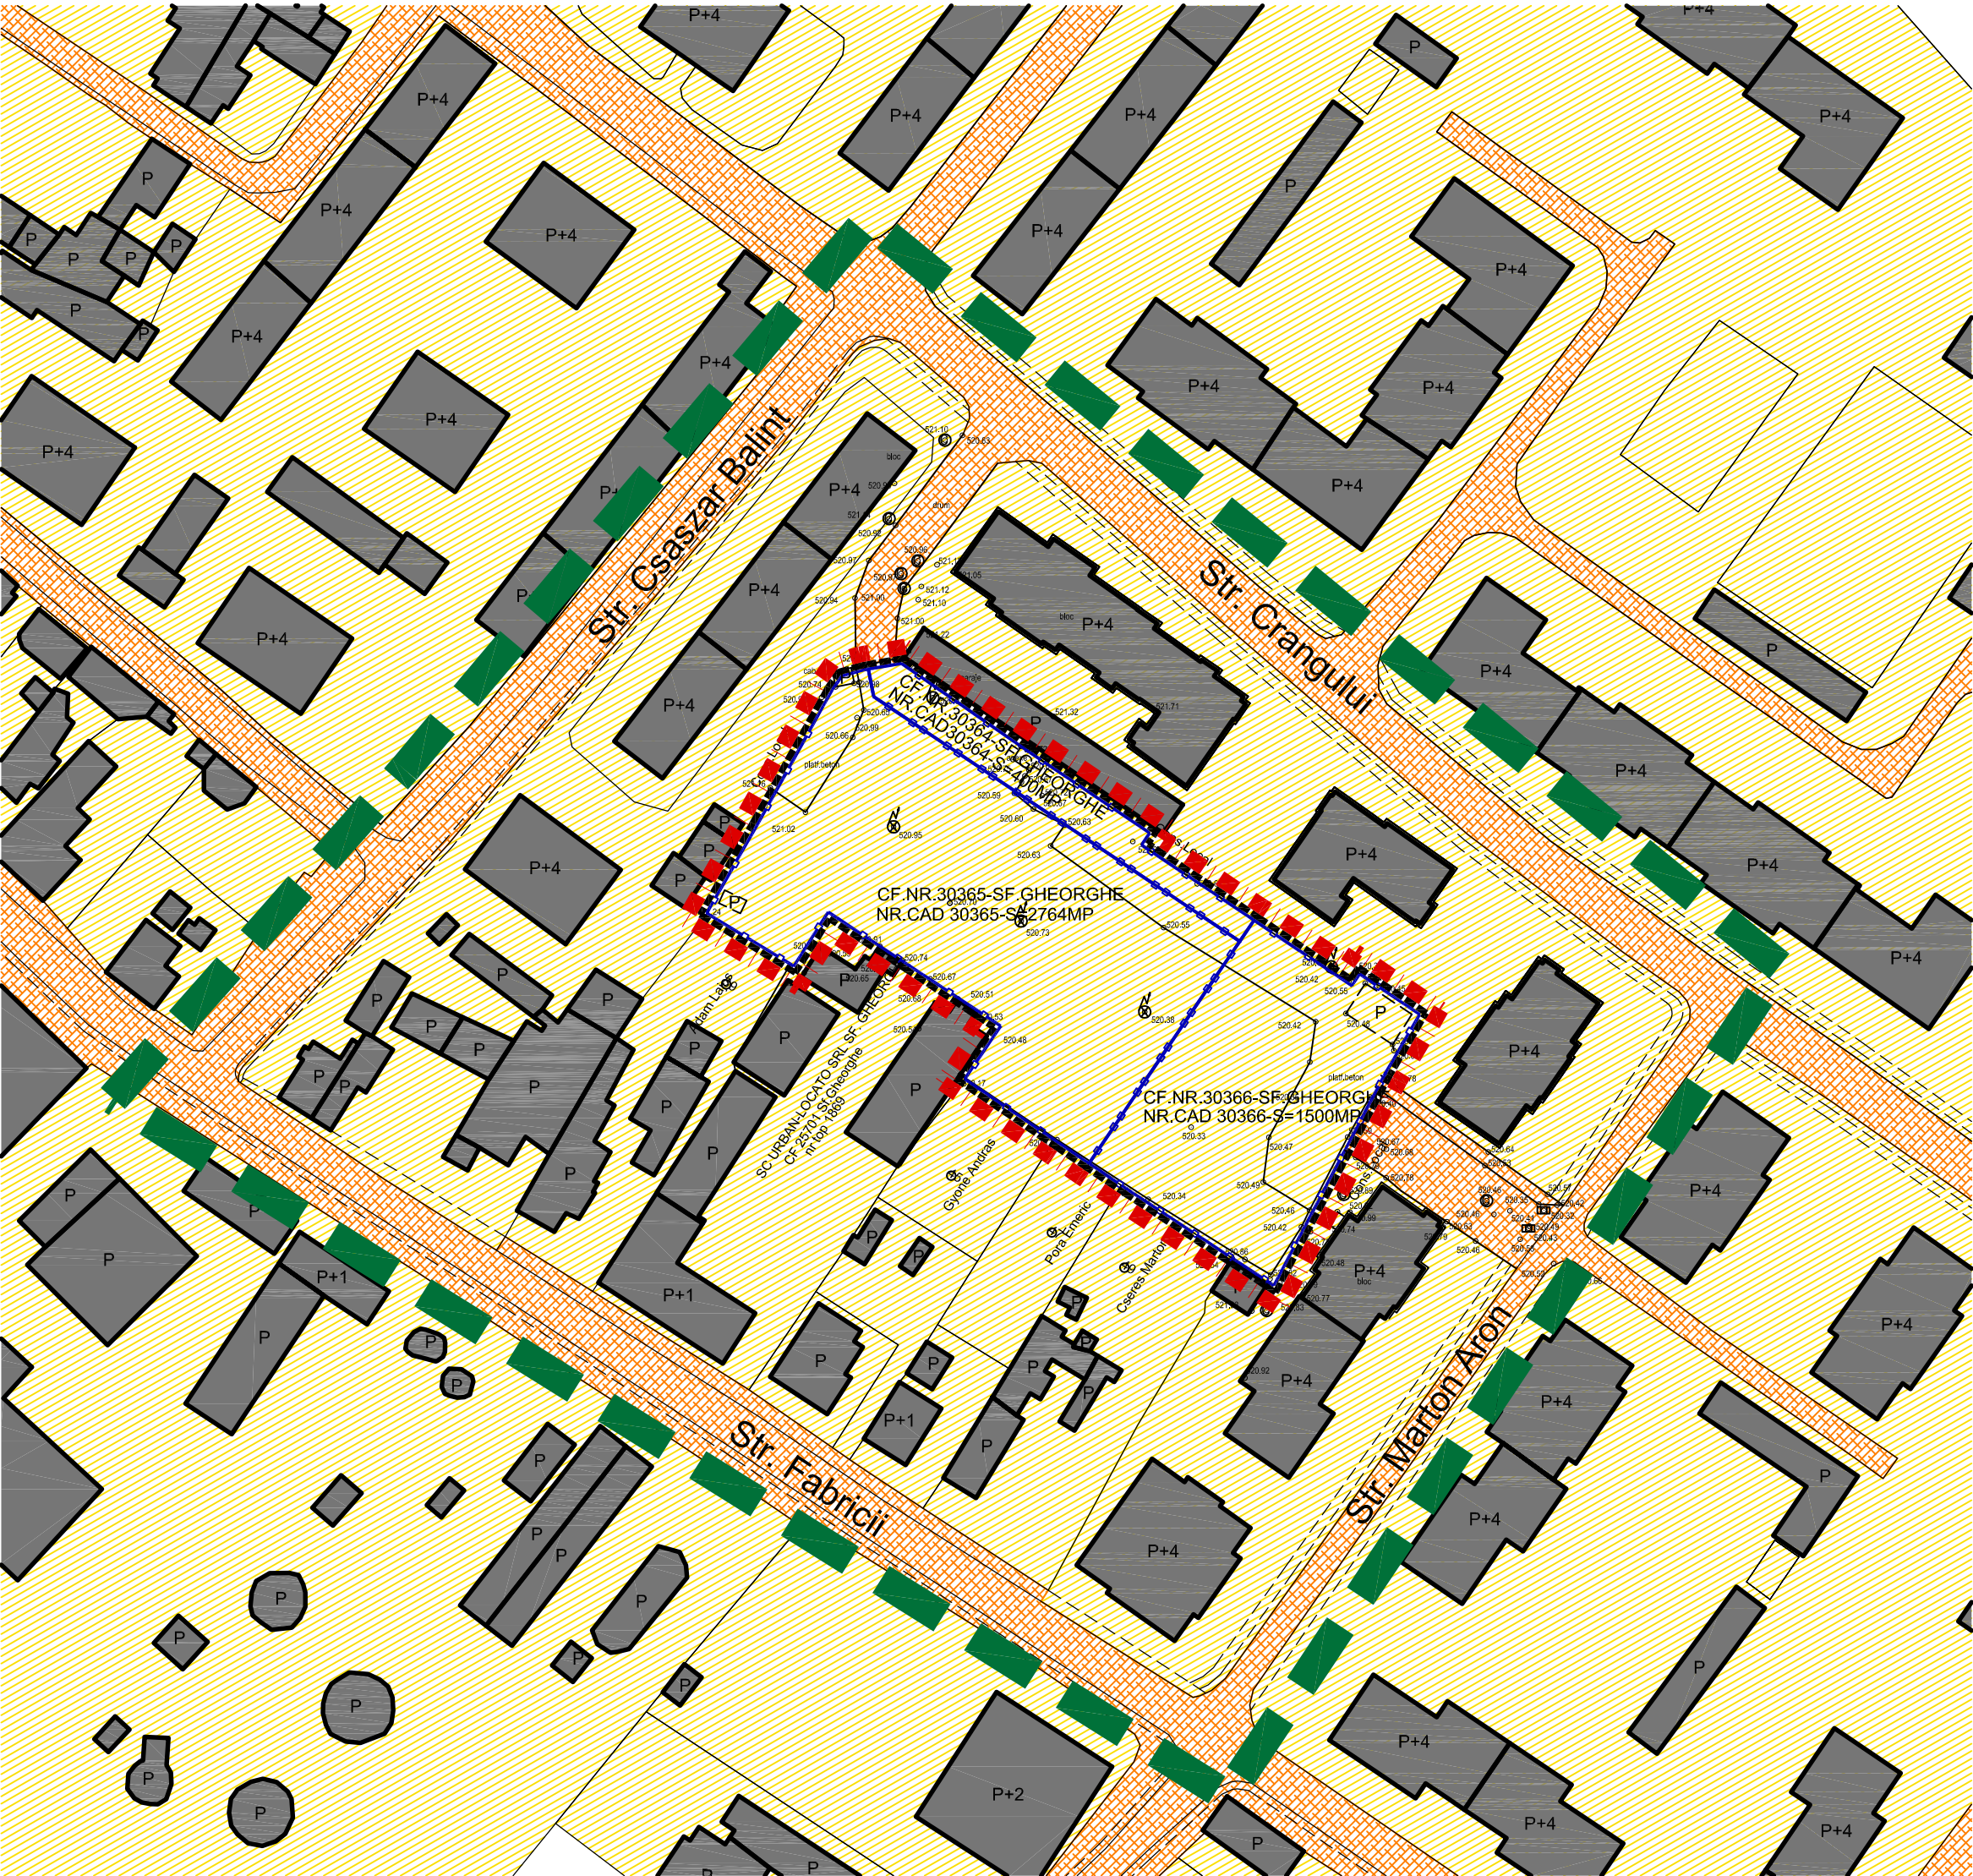

LEGENDA

Limita zona studiata

Limita aferenta P.U.Z.

Limita proprietatii ce a generat prezentul P.U.Z.

Limita teren reglementat prin prezentul P.U.Z. - limita UTR 5/A

Strazi existente

Strazi propuse pentru modernizare


Constructii existente

Constructii (garaje, anexe) propuse pentru desfiintare

Regim de inaltime

Terenuri proprietate privata

Terenuri proprietate publica aflate in administrarea Primariei Municipiului Sfantu Gheorghe

   <
--