

45421/09.07.2021

PROIECT DE HOTĂRÂRE
privind atribuirea de denumire a unor străzi
din Municipiul Sfântu Gheorghe

Consiliul Local al Municipiului Sfântu Gheorghe, în ședința ordinară;

Având în vedere Referatul de aprobare nr. 45419/09.07.2021 al primarului municipiului, dl. Antal Árpád-András;

Având în vedere Raportul de specialitate nr. 45420/09.07.2021 al arhitectului șef al municipiului Sfântu Gheorghe;

Având în vedere Procesul-verbal nr. 28004/2021 al comisiei de analizare și de propunere de atribuire sau de schimbare a denumirii străzilor, pietelor și a altor spații publice respectiv a obiectivelor publice de interes local din Municipiul Sfântu Gheorghe, din data de 22.04.2021.

Având în vedere Avizul nr. _____/2021 al Comisiei de atribuire de denumiri a județului Covasna;

Având în vedere referatele comisiilor de specialitate ale Consiliului Local al Municipiului Sfântu Gheorghe;

În baza prevederilor O.G. nr. 63/2002 privind atribuirea sau schimbarea de denumiri, cu modificările și completările ulterioare;

Având în vedere realizarea procedurii prevăzute de art. 7 din Legea nr. 52/2003 privind transparența decizională în administrația publică, republicată;

În conformitate cu prevederile art. 129 alin. (2) lit. c și alin. (6) lit. d din OUG nr. 57/2019 privind Codul administrativ, cu modificările și completările ulterioare;

În conformitate cu art. 139 alin. (1) și art. 196 alin. (1) lit. a din OUG nr. 57/2019 privind Codul administrativ, cu modificările și completările ulterioare;

HOTĂRĂȘTE

ART. 1. - Se aprobă atribuirea următoarelor denumiri pentru străzi existente în municipiul Sfântu Gheorghe, care la data adoptării prezentei hotărâri nu aveau nici o denumire, astfel:

- a) PUSKÁS FERENC, strada perpendiculară cu str. Izvorului, paralelă cu str. Imreh István;
- b) KOLCZA-TAG, strada alfaltă pe partea superioară a străzii Pădurii, în zona numită Kolcza-tag;
- c) BUDAI JÓZSEF, strada perpendiculară cu str. Jókai Mór, paralelă cu str. Fermei;
- d) GELU PATEANU, stradă paralelă cu str. Toamnei, situată în partea estică a acesteia, delimitată de str. Sombori Salamon Sándor (la nord), și str. Armata Română (la sud);

ART. 2.- Cu executarea prezentei hotărâri se încredințează Direcția Generală de Gospodărie Comunală, Direcția de Urbanism, Serviciul Comunitar de Evidență a Persoanelor și Direcția Generală Economică și Finanțe Publice Municipale din cadrul Primăriei municipiului Sfântu Gheorghe.

Sfântu Gheorghe, la _____

PREȘEDINTE DE ȘEDINȚĂ

PROCES – VERBAL

al comisiei de analizare și de propunere de atribuire sau de schimbare a denumirii străzilor, piețelor și a altor spații publice respectiv a obiectivelor publice de interes local din Municipiul Sfântu Gheorghe, din data de 22 aprilie 2021

Sunt prezenți: D-na arhitect șef Birtalan Erzsébet-Csilla
Dl. consilier local József Álmos-Zoltán
Dl. consilier local Cserey Zoltán-Mihály
Dl. consilier local Comăneci Liviu-Vasile

D-na arhitect șef Birtalan Csilla începe ședința și aduce la cunoștința comisiei faptul că în ședința de azi se va discuta despre denumirea unor străzi pe baza propunerilor primite de la persoane fizice sau juridice. D-na Birtalan Csilla prezintă pe rând propunerile:

1. Dl. Farkas Istvan Levente propune ca strada perpendiculară pe str. Izvorului să fie denumită str. **Puskás Ferenc** datorită faptului că în apropiere se construiește noul stadion de fotbal al echipei SEPSI OSK, al cărui centru de copii și juniori este filiala Academiei Puskás. Se votează cu trei voturi pentru, în unanimitate.

2. O altă denumire care ar trebui atribuită este pentru o stradă paralelă, partea superioară a străzii Pădurii. Dl. József Álmos propune ca datorită faptului că se află în apropierea locului, care este cunoscut sub denumirea de Kolcza-tag, strada să fie denumită **str. Kolcza-tag**. Se votează cu trei voturi pentru, în unanimitate.

3. D-na Birtalan Csilla aduce la cunoștința comisiei faptul că în 2010 prin H.C.L. nr. 134 a fost aprobată ca strada perpendiculară pe str. Jókai Mór să fie denumită **str. Budai József**, dar care a fost anulată prin Sentința civilă nr. 14/2011. Comisia propune în unanimitate de voturi să se revină asupra propunerii.

4. D-na Birtalan Csilla reamintește comisiei faptul că în 2017 și 2018 comisia a decis ca pentru prima stradă paralelă cu str. Toamnei, situată în partea estică a acesteia, delimitată de str. Sombori Salamon Sándor (la nord), și str. Armata Română (la sud), să se atribuie denumirea de **Gelu Păteanu**, dar Comisia de atribuire de denumiri a județului Covasna prin Avizul nr. 12698/2017 și 31211/2019 a respins acest lucru. Dl. Comăneci Liviu-Vasile propune să se revină asupra propunerii. Comisia fiind de acord se votează în unanimitate de voturi.

5. Administratorul Capitaly Taxi SRL, d-na Bokor Monika solicită ca să fie schimbată adresa str. Mikes Kelemen nr. 39, pe care se află societatea susmenționată că în mod repetat au probleme cu serviciile de coletărie, cele de corespondență. Comisia propune în unanimitate de voturi, ca să fie schimbat adresa societății în str. Lunca Oltului.

Nemaifiind alte propuneri, discuții, ședința se declară închisă.

József Álmos-Zoltán

Cserey Zoltán-Mihály

Comăneci Liviu-Vasile

REFERAT DE APROBARE

Având în vedere procesul verbal al Comisiei de analizare și de propunere de atribuire sau de schimbare de denumire a străzilor de interes local din Mun. Sfântu Gheorghe, înregistrat la Primăria mun. Sfântu Gheorghe sub nr. 28004/2021, cu privire la denumirea unor străzi publice de interes local pe teritoriul administrativ al municipiului Sfântu Gheorghe.

Datorită unor obstacole ivite în procesele de administrare a domeniului public, în special a drumurilor publice existente dar fără denumire, este necesară și oportună atribuirea de denumiri acestora, pentru a facilita în special licitațiile de lucrări, identificări, credite bancare, reparații, modernizări, întreținere, etc.

Având în vedere prevederile O.G. 63/2002 privind atribuirea de denumiri, cu modificările și completările ulterioare, în temeiul art. Alin. (2) lit. C, și alin. (5), lit. D din Legea 2015/2001 privind administrația publică locală, republicată, cu modificările și completările ulterioare propun spre dezbatere și aprobare proiectul de hotărâre cu privire la denumirea unor străzi, respectiv denumirea unor obiective publice de interes local din Municipiul Sfântu Gheorghe.

Antal Árpád András

Primar



DIRECȚIA URBANISM
ARHITECT ȘEF
Nr.45420/09.07.2021

RAPORT DE SPECIALITATE

cu privire la atribuire denumiri unor străzi existente și în curs de înființare în Municipiul Sfântu Gheorghe, care până în prezent nu aveau nici o denumire

Ținând cont de faptul că în administrarea și gestionarea adreselor administrative al imobilelor, lipsa denumirilor unor străzi noi sau a celor în curs de înființare atrage după sine unele obstacole în ceea ce privește procedura de obținere a avizelor necesare obținerii a autorizațiilor de construire, sau a emiterii adeverințelor în vederea stabilirii domiciliului, respectiv a schimbării actelor de identitate,

În ședința din data de 22.07.2021 respectiv 06.12.2018 al comisiei de analizare și de propunere de atribuire sau de schimbare a denumirii străzilor, piețelor și a altor spații publice respectiv a obiectivelor publice de interes local din Municipiul Sfântu Gheorghe, s-au propus atribuire de denumiri unor străzi care până în prezent nu aveau nici o denumire sau străzi care au fost aprobate prin documentații de urbanism.

Având în vedere prevederile OG nr. 62/2002 pentru atribuirea sau schimbarea de denumiri, aprobată prin Legea nr. 48/2003, cu modificările și completările ulterioare aduse prin Legea nr. 76/2007 și Legea nr. 279/2007 propun aprobarea proiectului în forma inițiată.

Arhitect șef
Birtalan Erzsébet Csilla




Budai József (1851 – 1939) pomicultor, geolog

S-a născut la localitatea Bodoș, județul Covasna. A terminat Universitatea din Cluj. O perioadă a fost profesor suplinitor la departamentul geologie. În lipsa posturilor de profesor devine învățător, după care agricultor la Bodoș. Din anul 1890 până la pensionare (1926) este învățător la școala elementară din Cluj, apoi profesor gimnazial la Mezôtúr și la Miskolc. Era un luptător consecvent al revoluției pașoptiste, nu a acceptat serviciu de stat, preda doar la școlile confesionale.

Și în timp ce activa ca profesor se ocupa de încrucișarea și înobilirea soiurilor pomicole. În total a produs 138 noi soiuri de fructe. Cel mai renumit și cunoscut soi de mere este „Budai Domokos”.

72

Limita intravilan existent

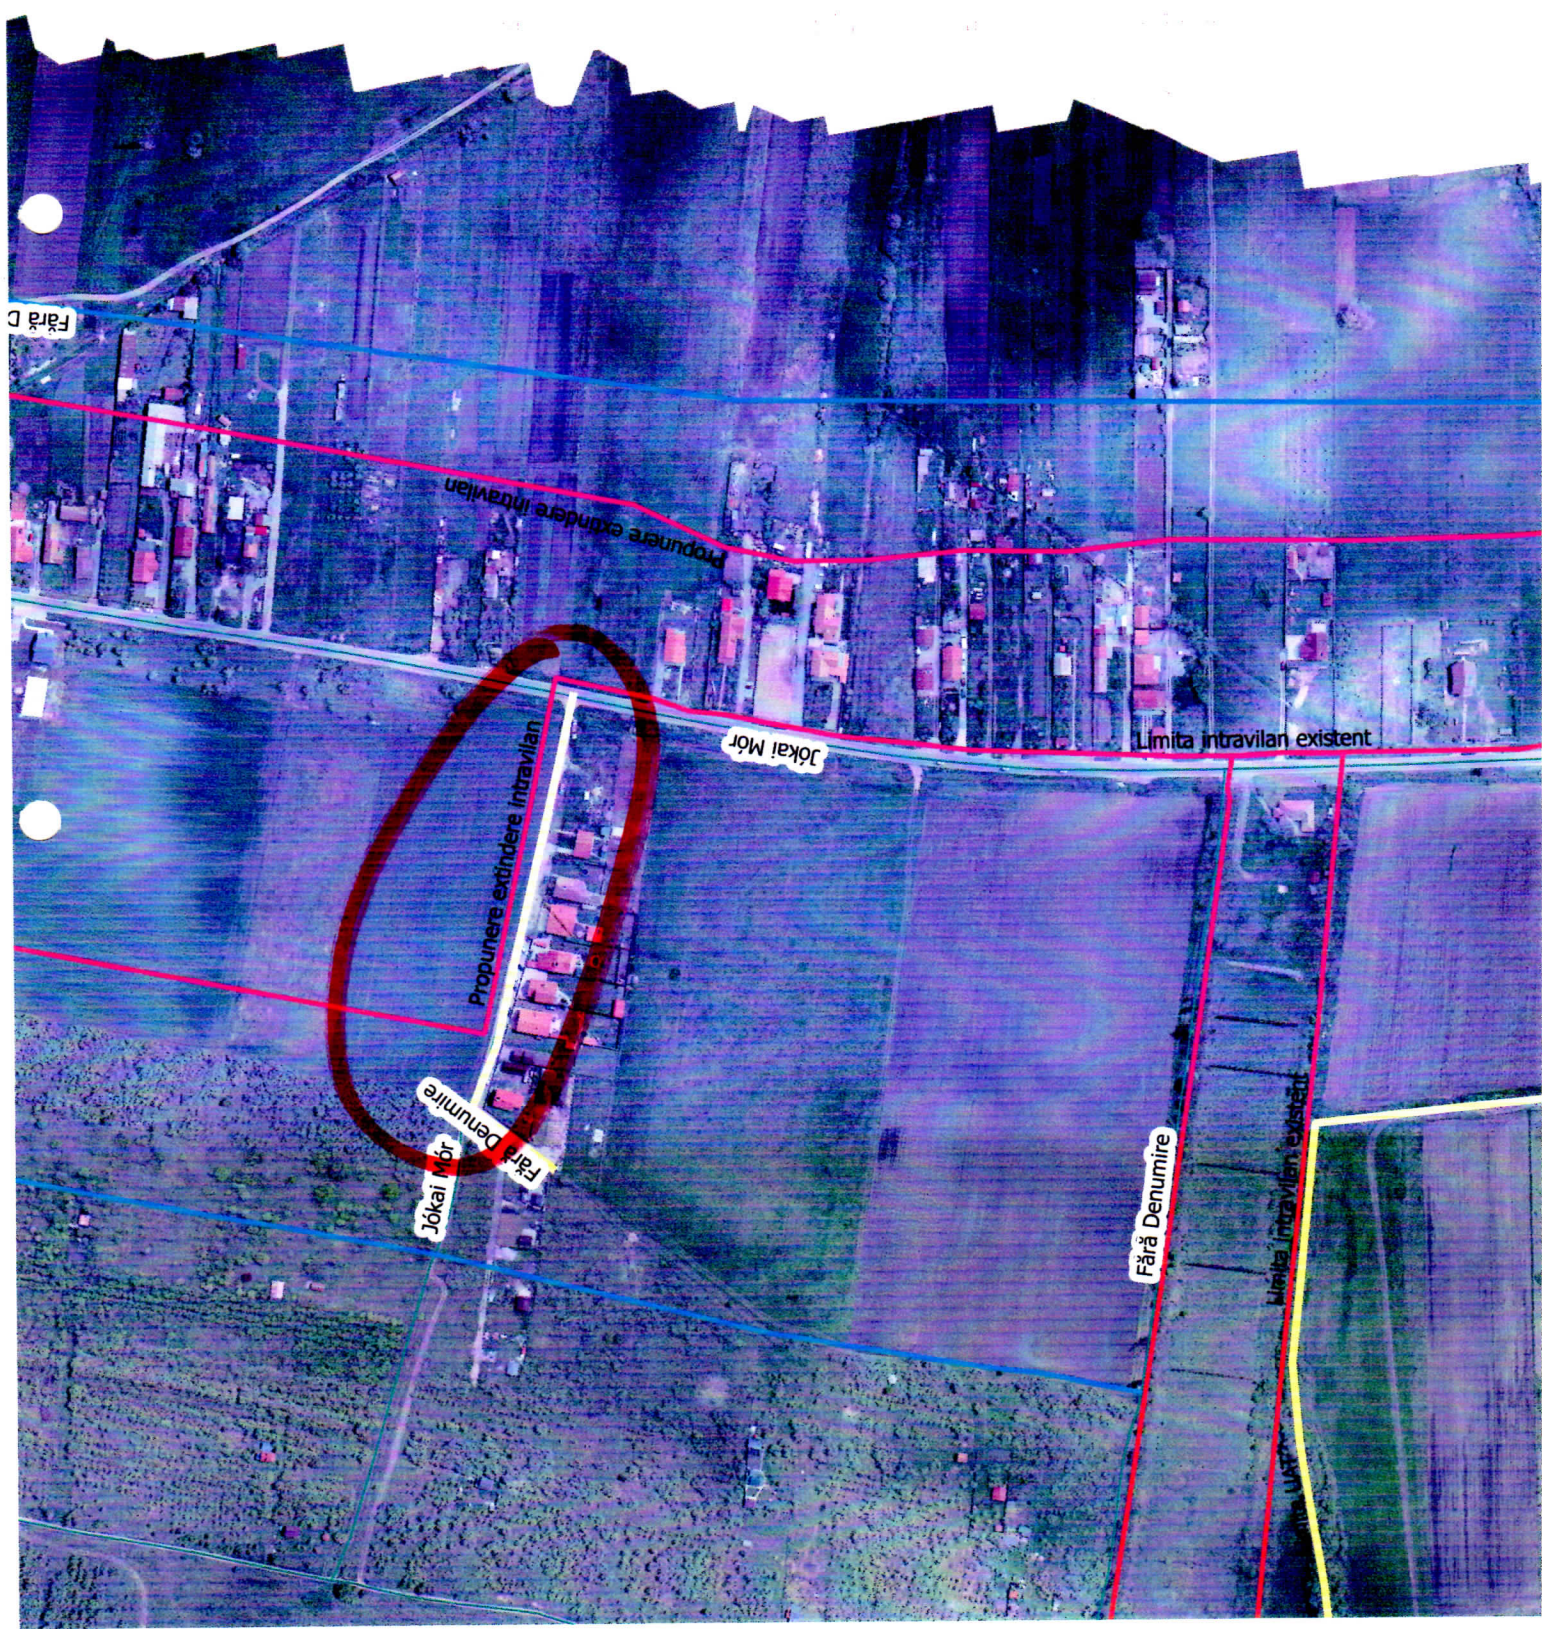

Fără D

Propunere extindere intravilan

Limita intravilan existent

Jókai Mór

Propunere extindere intravilan

Fără Denumire
Jókai Mór

Fără Denumire


Limita intravilan existent

NA



Kolcza-tag

Coasta abruptă și împrejurimile pârâului Ipacs, care se întinde de-a lungul laturii de nord a dealului numit Panorama Lumii, situat la sud de Örkő, a fost denumită "Groapa Kolcza" după foștii proprietari, negustorii Koleza, iar zonele din imediata lor apropiere au fost denumite de către locuitorii din Simeria "Kolcza-tag". Astăzi, pentru excursioniștii din oraș este o destinație foarte populară.

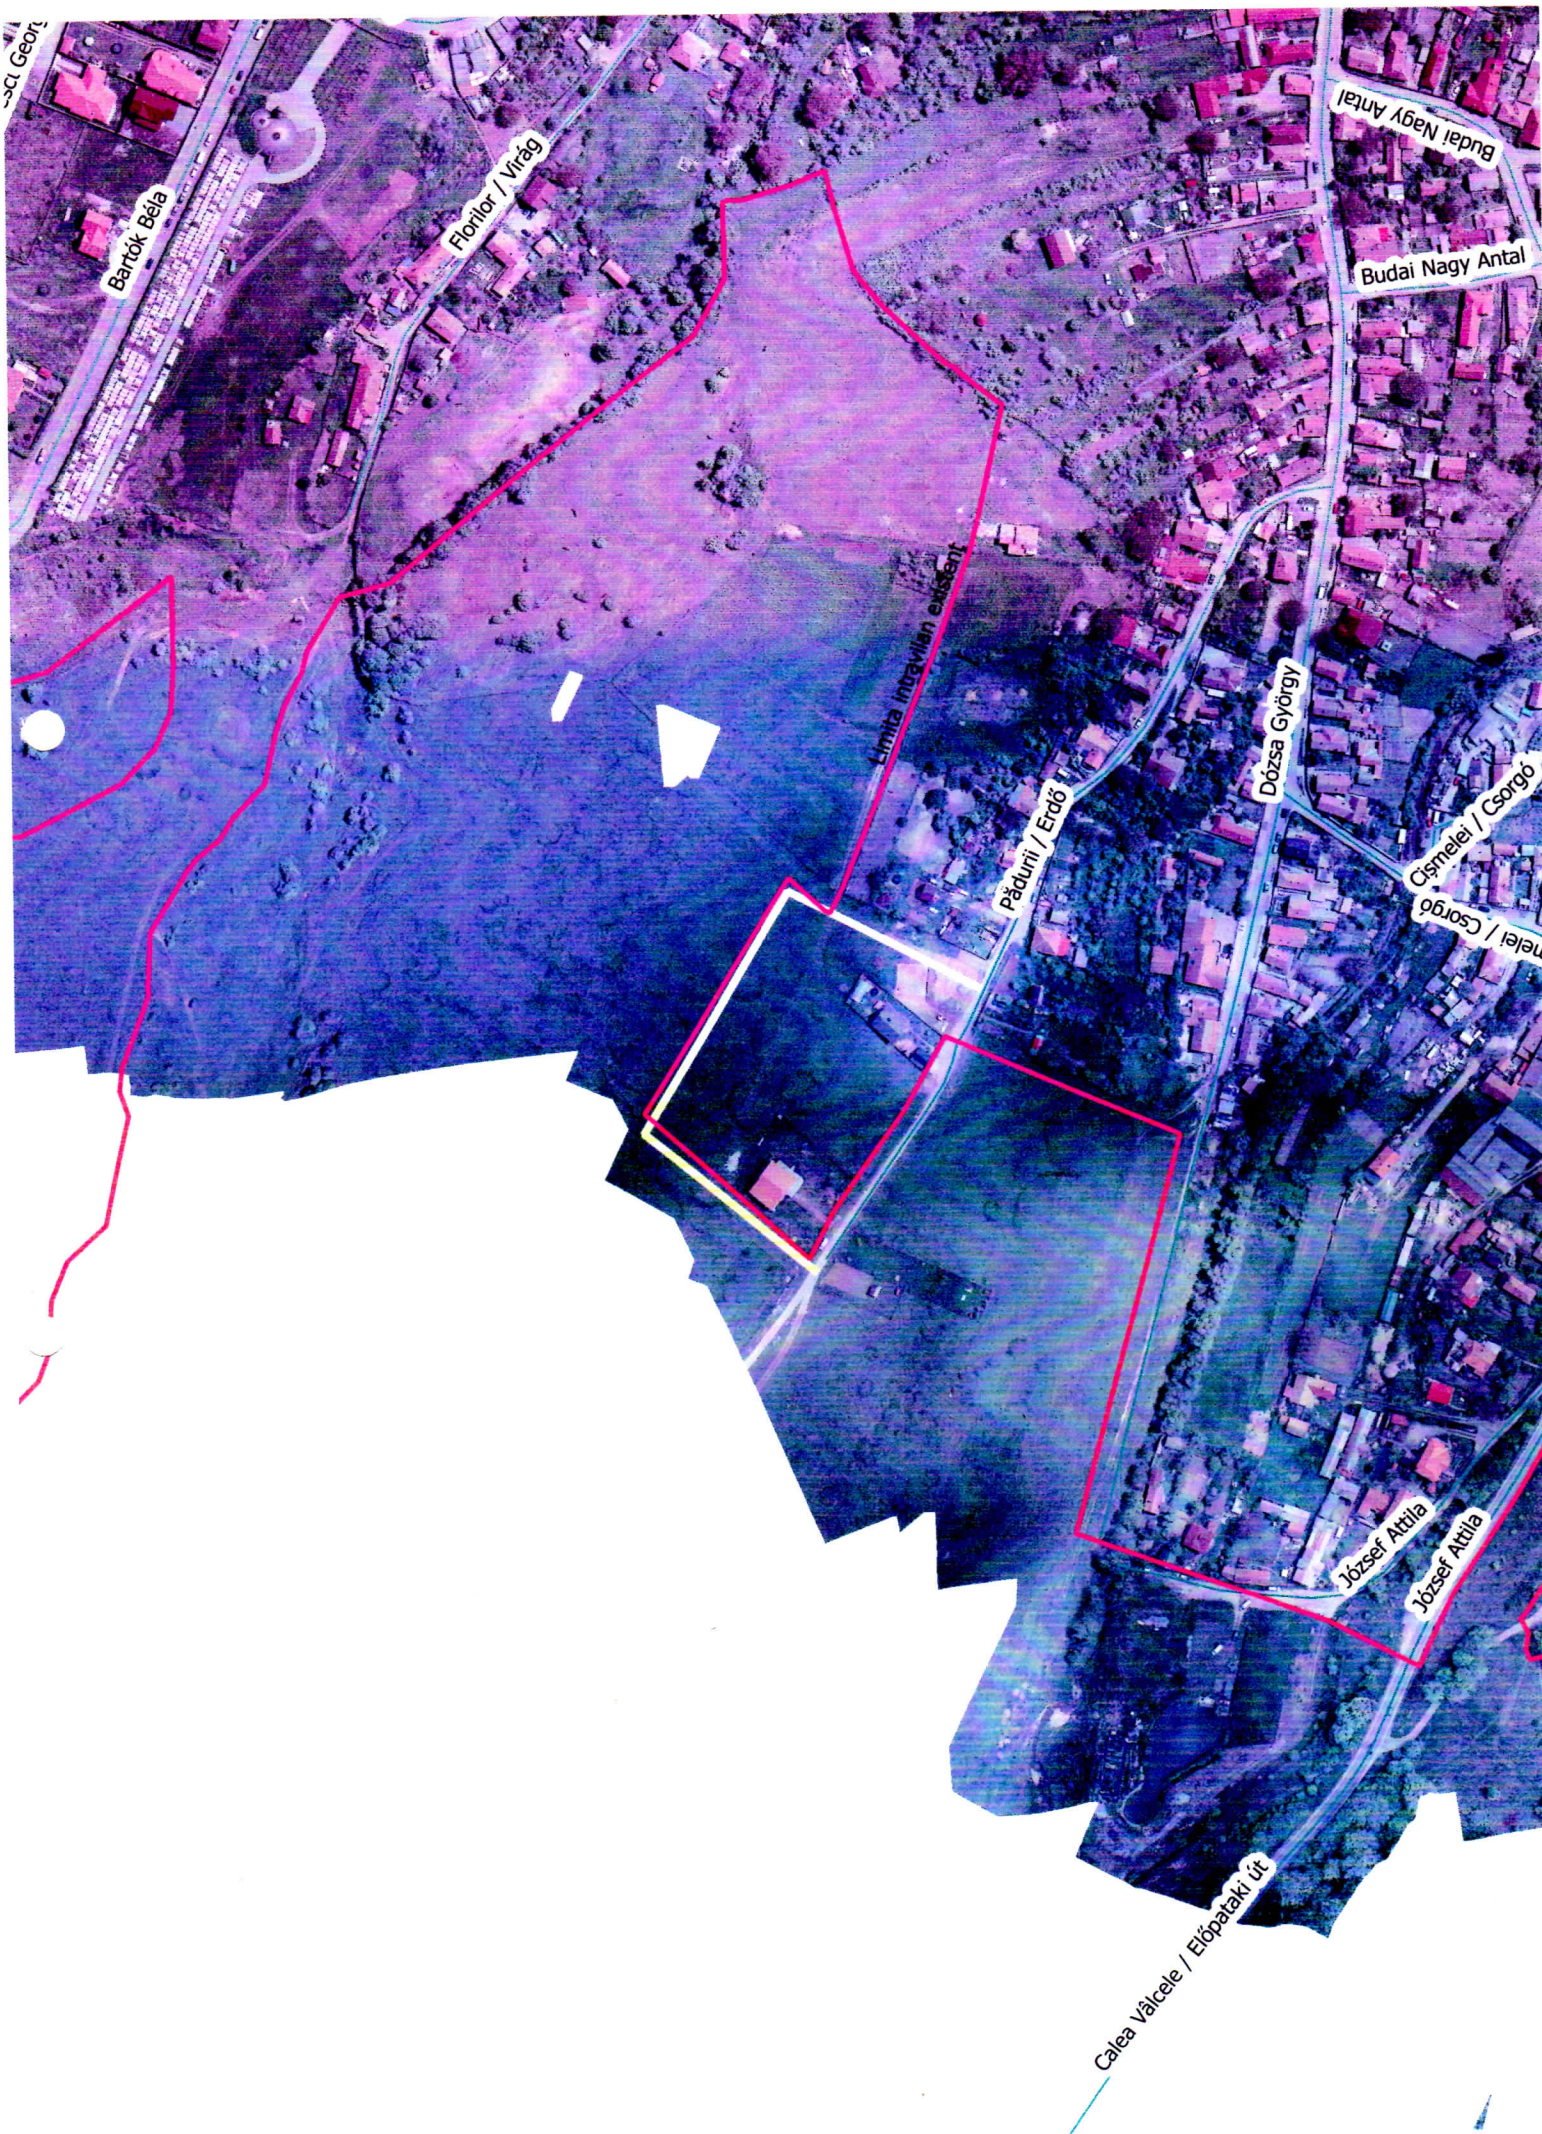

...ct Geor

Bartók Béla

Floribor / Vrtag

Budai Nagy Antal

Budai Nagy Antal

Limite intravilan existent

Pádúri / Erdő

Dózsa György

Csmelei / Csörgö

József Attila

József Attila

Calea Vâlcele / Előpatâki út



Linia întreruptă existentă

Păduri / Erdő



PLAN DE SITUAȚIE

PRIVIND IMOBILUL SITUAT ÎN EXTRAVILANUL MUN. SF. GHEORGHE, ÎNSCRIS ÎN CF. 30911 SF. GHEORGHE, SUB NR. CAD. 30911, PROPRIETARI TABULARI FIIND LEPAĐUS IOAN, NAGY ÁRPÁD, KALA SÁNDOR, ORBÁN JUDIT

SCARA 1 / 500

MUN. SF. GHEORGHE, JUDEȚUL COVASNA
Sistem de proiecție STEREO 70
plan de referință Mirea Neagra

PUZ ZONA LOCUINTE II zona str. Padurii, St. Gheorghe, jud. Covasna 3.1. reglementari urbanistice



LEGENDA

- zona studiata
- suprafata reglementata prin PUZ
- limita intravilan propus
- edificabil (3m fata de aliniament)
- codul cvil fata de vecinatati
- strazi modernizate
- limita loturi existente
- limita loturi propuse

ZONIFICARE

- zona case de locuit unifamiliale
- zona constructii edilitare
- circulatii carosabile

INDICI URBANISTICI ZONA LOCUINTE
P.O.T. max. 40%
C.U.T. max 0.7
regim de inaltime:
locuinta: P+M, cu sau fara demisol
anexe: P

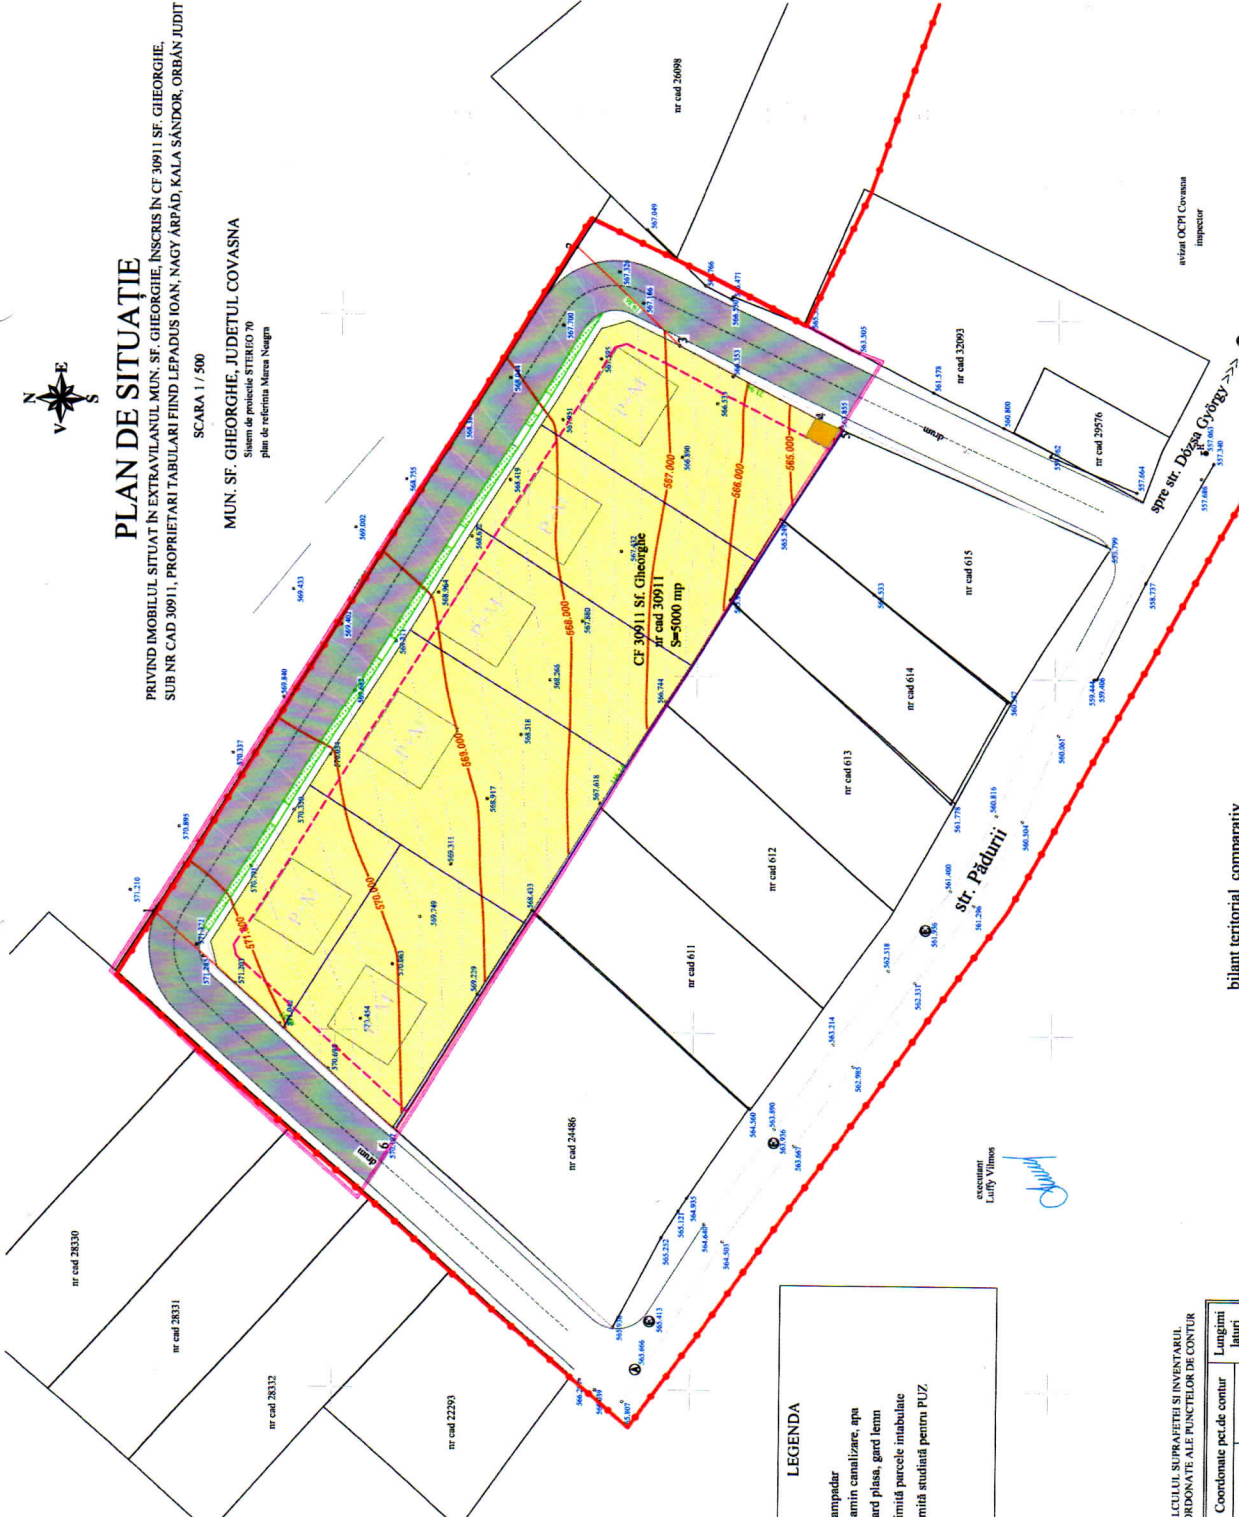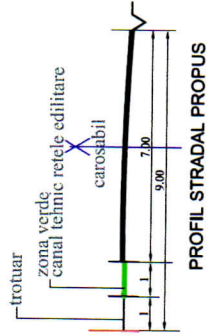

bilant teritorial comparativ

destinatia terenului	existent		propus	
	mp	%	mp	%
pasune in extravilan	5 000	84.79	-	-
zona locuinte	-	-	3 950	66.99
zona echipare edilitara	-	-	10	0.17
zona aferenta circulatii auto si pistonale	897	15.21	1 937	32.84
TOTAL ZONA REGLEMENTATA	5 897	100.00	5 897	100.00

CALCULUL SUPRAFETEI SI INALTIMII DE COORDONATE ALE PUNCTELOR DE CONTER

Nr. Pct.	Coordonate per. de conur		Lungimi lauri	D(G _i -I-1)
	X (m)	Y (m)		
1	484675.3700	559666.3700	110.01	
2	484617.2700	559759.7900	19.86	
3	484602.8610	559746.1040	21.94	
4	484583.3500	559736.1000	3.62	
5	484580.0300	559734.6500	116.14	
6	484641.3700	559636.0300	45.57	
S(L)=5000.45mp P=417.15m				

LEGENDA

- lampadar
- camin canalizare, apa
- gard plasa, gard lemn
- limita parcele inabuliate
- limita studiata pentru PUZ


Beneficiari: Lepedus Ioan, Nagy Arpad, Kala Sandor, Orban Judit		Proiect nr. 16072016
Titlu proiect: ZONA LOCUINTE II		Faza: P.U.Z.
Amplasament: Sfanta Gheorghe, jud. Covasna zona str. Padurii		
Titlu planșă: REGLEMENTARI URBANISTICE ZONIFICARE SI CAI DE CIRCULATIE		Planșă nr. 3.1
Proiectant general - B.I.A. Monica Serban nr. 0728 207 734 e-mail monicaserban@proiect.com		
Data dec. 2016		
Semnatura		
Nume		
arb. Monica Serban		
Profesiune		
arb. Monica Serban		
canta. Szasz Gabriella		
SCARA		
1:500		

executant
Luffy Vilmos

PLAN URBANISTIC ZONAL


PUZ

ZONA DE LOCUIT - "STR. PĂDURIIL"
SF. GHEORGHE
* REGLEMENTARI - V1

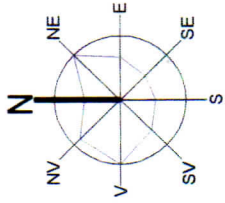

LEGENDA:

- LIMITA ZONEI STUDIATE
- LIMITA INTRAVILAN EXISTENT
- LIMITA INTRAVILAN PROPUS
- RETRAGERE FATA DE ALINIAMENT
- LIMITA PROPRIETATE
- ZONA EDIFICABILA LOCUINTE
- CIRCULATIE CAROSABILA PROPUSA
- CONSTRUCTII PROPUSE
- ZONA VERDE

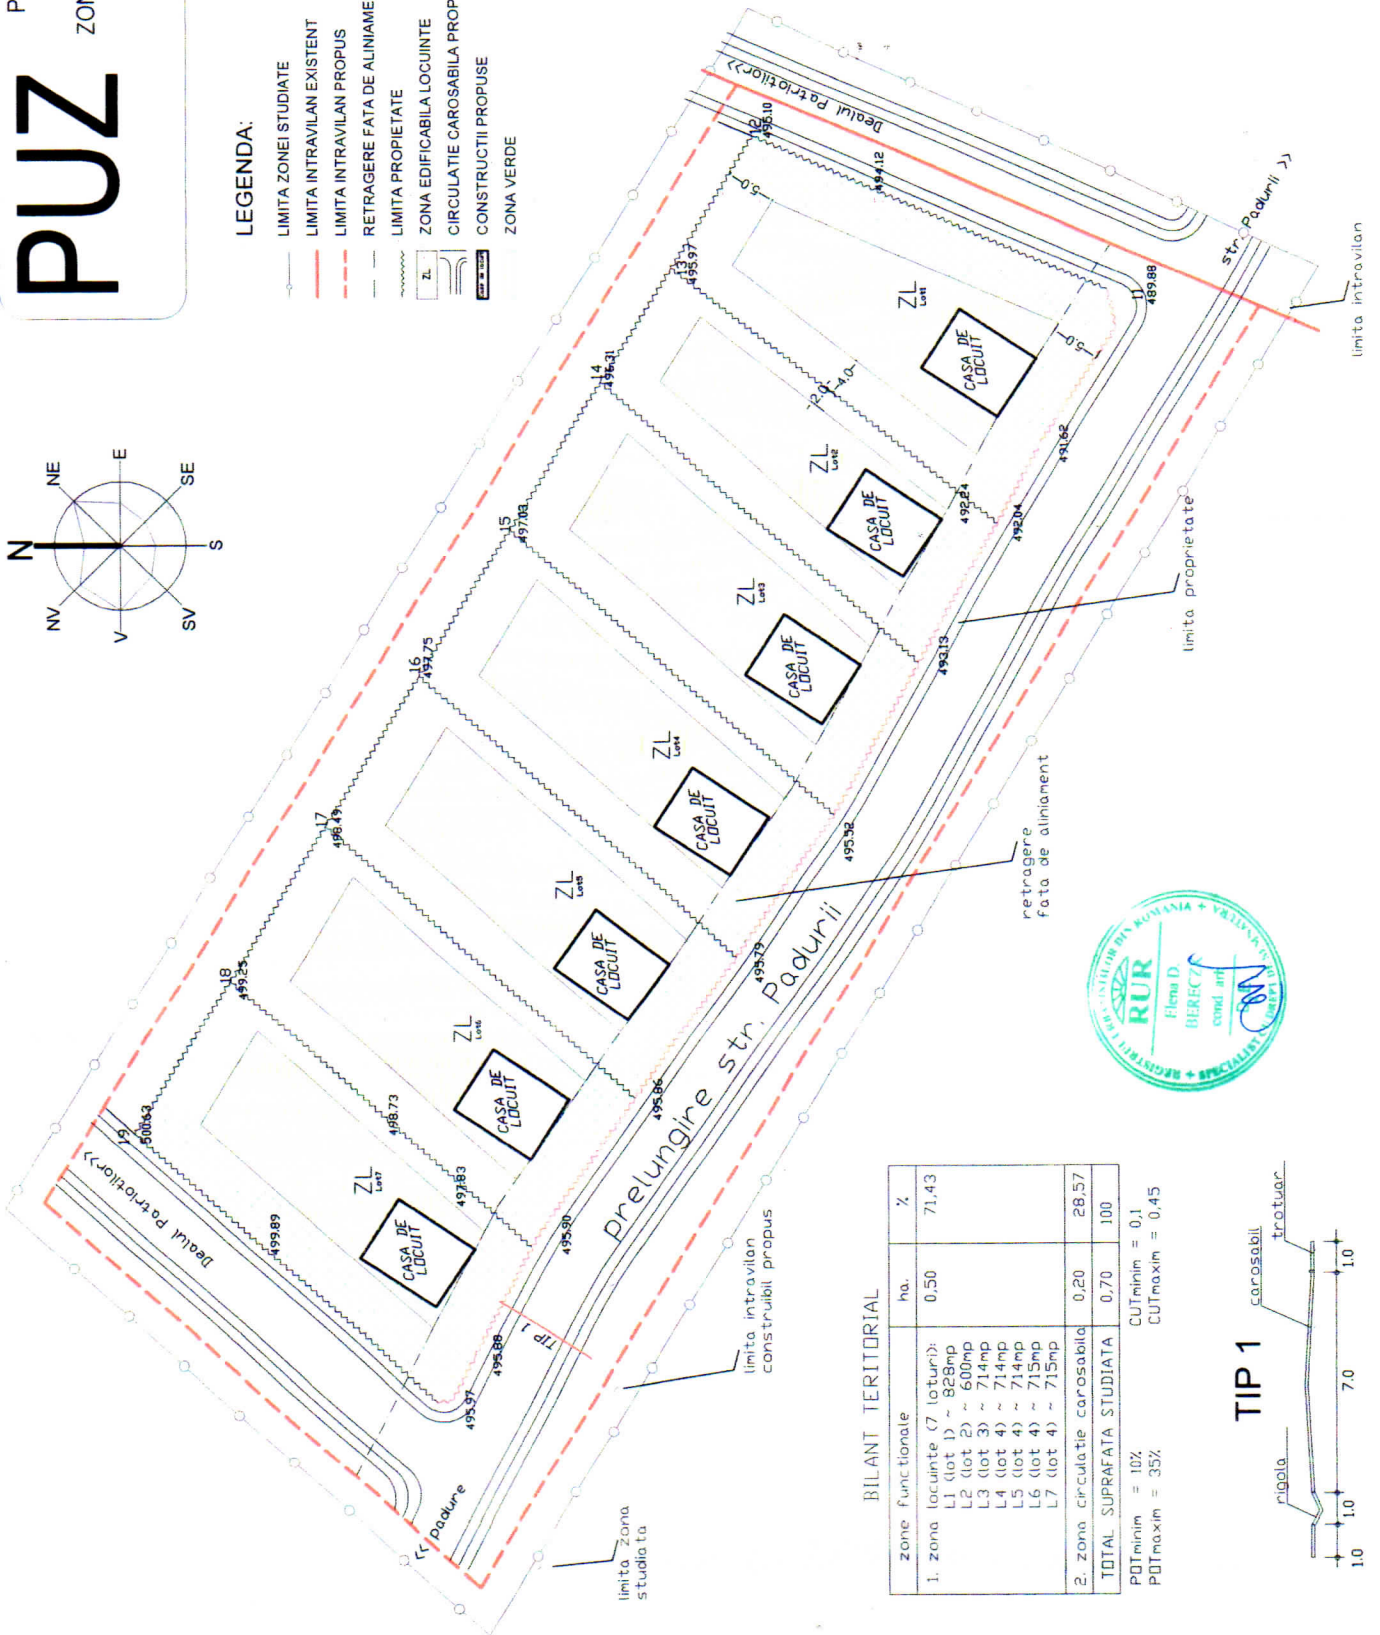


BILANT TERITORIAL

zone functionale	ha.	%
1. zona locuinte (7 loturi):	0.50	71.43
L1 (lot 1) ~ 828mp		
L2 (lot 2) ~ 600mp		
L3 (lot 3) ~ 714mp		
L4 (lot 4) ~ 714mp		
L5 (lot 4) ~ 714mp		
L6 (lot 4) ~ 715mp		
L7 (lot 4) ~ 715mp		
2. zona circulatie carosabila	0.20	28.57
TOTAL SUPRAFATA STUDIATA	0.70	100

POT_{minim} = 10%
POT_{maxim} = 35%
CUT_{minim} = 0,1
CUT_{maxim} = 0,45

TIP 1

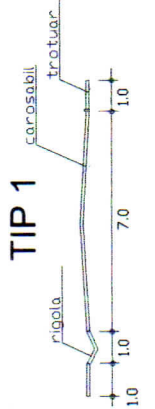

Beneficiar:	BIRO LASZLO SI BIRO M. H.	Localitatea:	SF. GHEORGHE, jud. COVASNA	Proiect nr.:	701
Scara:	1:500	Titlu proiect:	PLAN URBANISTIC ZONAL	Faza:	P.U.Z.
Data:	ian. 2007	Titlu planşa:	PLAN DE PREZENTARE	Planşa nr.:	A-05; V1
SEF PROIECT:	arh. E. Berecz	PROIECTAT:	arh. L. Berecz	DESENAT:	arh. L. Berecz
nume:	Elena D. Berecz	telefon:	062-317 312; 062-7-316 814		

Gelu Păteanu

Piețe și străzi primesc nume noi, și-și recapătă numele vechi. Faptul că orașele din Ținutul Secuiesc trebuie să stabilească procente și în acest fel, motivul fiind distribuția națională, este un pas înapoi. Străzile primesc numele unor oameni care, în timpul vieții, nu au creat nicio valoare.

În sfârșit, în Sfântu Gheorghe se acordă respectul cuvenit unui român formidabil, prin botezarea unei străzi, cu numele lui. El este Gelu Păteanu (1925 – 1995), poet, scriitor, traducător. El a încercat ceea ce puțini au reușit, să reconcilieze poporul român și cel maghiar, în Țara Transilvaniei. A reușit prin faptul că a fost foarte apreciat de societatea scriitorilor atât în Ardeal, cât și în Ungaria. Venea cu plăcere la Sfântu Gheorghe, la diferite întâlniri literare, la seri memoriale. După un spectacol susținut într-o impecabilă maghiară, a ridicat sala în picioare, primind aplauze lungi de la spectatorii Teatrului de Stat. El a fost, pentru noi, Gyalu. Un scriitor din Cluj Napoca i-a spus cândva, probabil a fost Bajor Andor, că tu nu ești Gelu, tu ești Gyalu. Așa a rămas, și a purtat cu plăcere acest nume.

Redactorul șef Huszár Sándor l-a invitat să-i fie coleg la ziarul săptămânal „A Hét”. Acesta a fost motivul pentru care, la rândul lui, a fost atacat de puterea comunistă română. Gyalu s-a refugiat în Inlăceni, ca și învățător, printre munții Scaunului Odorhei de Nord, unde a fost foarte iubit de adulți și de copii.


Munca lui de traducător este scilicet. El a tradus în limba română Scrisorile din Turcia ale lui Mikes Kelemen. Printr-un simț lingvistic extraordinar și prin idei geniale, a creat o limbă pe care o înțelegeau toți românii. L-a tradus și pe Toldi, dar nici până în ziua de azi nu a fost publicată. Este caracteristică? Să nu o facem să devină. După Octavian Goga, a plănuit o nouă traducere a operei „Tragedia omului” de Madach Imre. Moartea lui timpurie l-a împiedicat, însă și în acest demers. În satul Atid, localnicii au organizat în memoria sa „Zilele Gelu”.

Am fost și eu invitat pentru „Zilele Gelu” din anul 2005, a fost dureros dar și frumos să ne amintim de prietenul nostru, împreună cu academicianul Toró Tibor, cu istoricul literar Nagy Pál, cu Cseke Péter și cu mulți alți prieteni.

În lumea telefoanelor mobile pot să spun, folosind cuvinte la modă, că Gelu Păteanu a fost „acoperirea”, căci a făcut posibilă, prin toată munca lui, comunicarea dintre noi.

Puterea l-a urmărit, l-a scos dintre ai lui, l-au numit trădător, căci nu a putut să ne urască pe noi maghiarii, ba din contră, ne-a iubit. În anul 1991 a plecat la Budapesta, unde a fost primit cu brațele deschise de Universitatea „Eötvös Loránt” și a primit catedră de la Miskolczy Ambrus, șeful catedrei române. Și-a pierdut viața din cauza unei erori medicale. Noi ne gândim la el, aici în Sfântu Gheorghe, în timp ce el se odihnește pe veci, în cimitirul Kerepesi din Budapesta. Îmi ridic pălăria mereu când trec pe acolo, și în dreptul plăcuței cu numele lui, pe strada care-i poartă numele. Acest gest ar trebui să-l facă și alții.

(Czegő Zoltán)

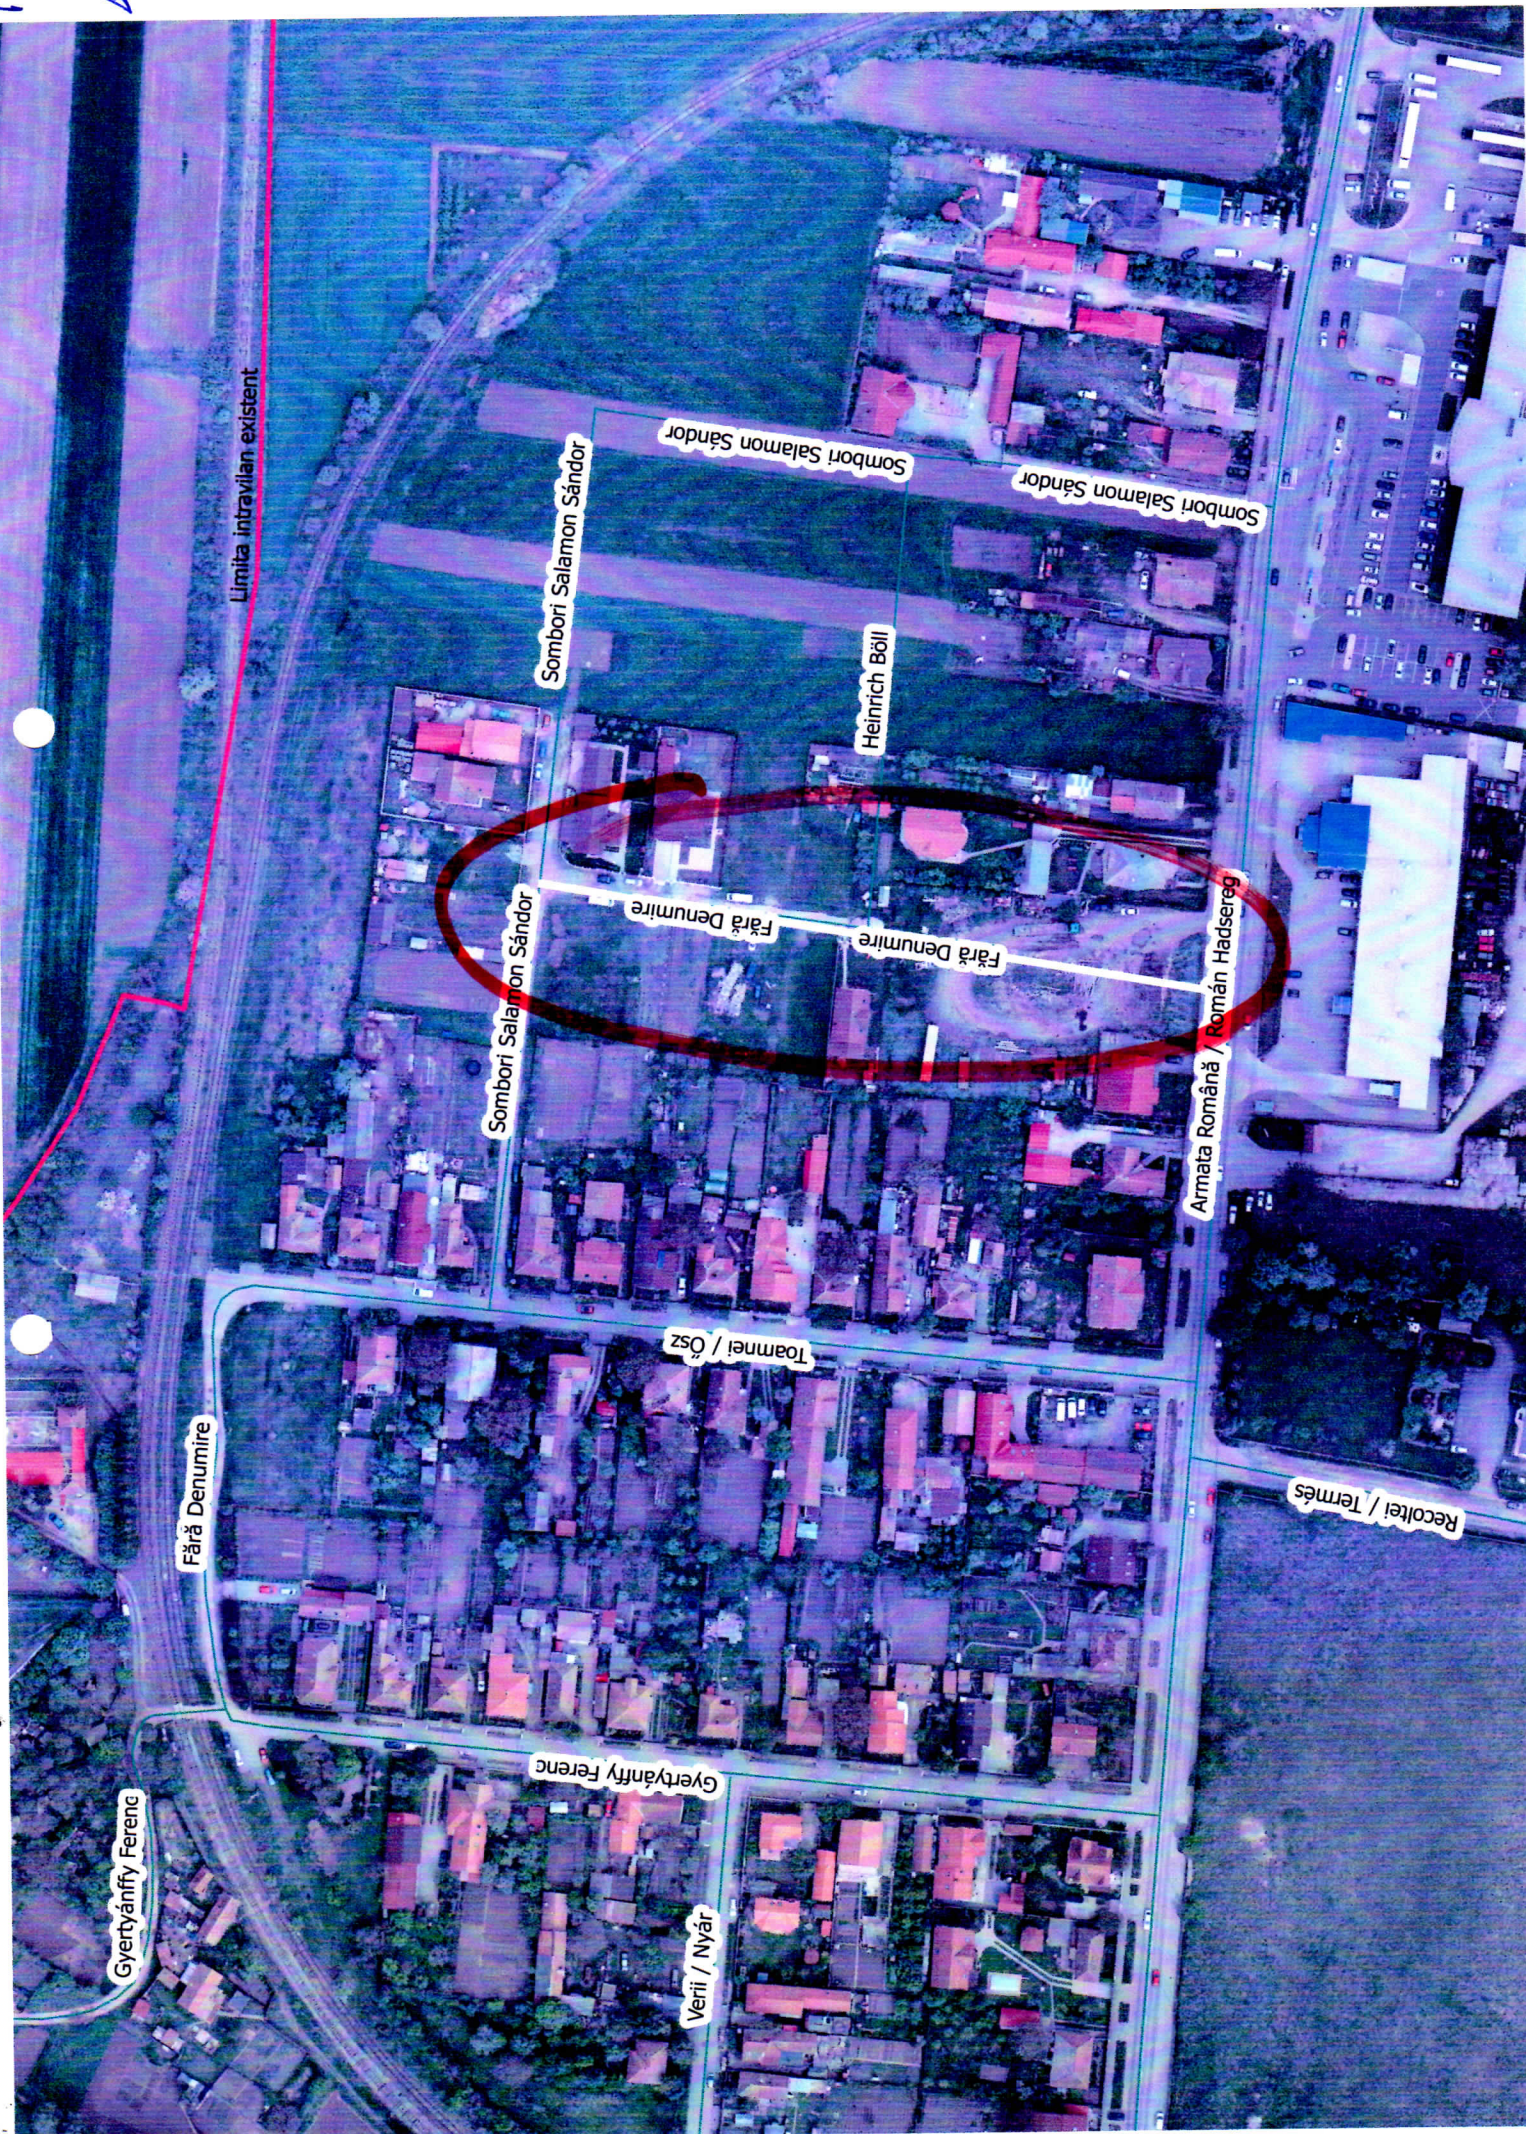

Catre

5 Sept
20 10 2020

Primaria Municipiului Sfantu Gheorghe


Subsemnatul Farkas Istvan Levente, domiciliat

Prin prezenta propun atribuire denumire **Puskas Ferenc (1927-2006)**, pentru strada care va fi infintata conform PUZ, aprobat prin HCL 142/2020.

Sustin aceasta denumire prin faptul ca, strada care va fi infintata este aproape de Arena Sepsi, de patinoarul aflat in vecinatatea arenei. Tot acolo se construiesc noul stadion de fotbal al echipei SEPSI OSK, al carui centru de copii si juniori este filiala Academiei Puskas. Municipiului Sfantu Gheorghe ar fi o mandrie sa aiba o strada denumita dupa marele sportiv Puskas Ferenc, care a fost decorat cu titlul de sportivul natiunii. A fost medaliat cu aur la olimpiada, vicecampion mondial. A imbracat tricoul national de 85 de ori, pana in curand a fost cel mai prolific marcator al nationalelor din Europa, si golgeterul secolului XX. Este singurul jucator din lume care a marcat in finalele de la olimpiada, campionat mondial, campionat European, liga campionilor. A primit numeroase distinctii de la FIFA, UEFA, CIO. Cel mai mare stadion al Ungariei ii poarta numele, dar si stadionul academiei de fotbal de la Felcsut. Foarte multe strazi din toate colturile lumii ii poarta numele Puskas Ferenc, unul dintre cel mai valorosi sportivi (fotbalist) al tuturor timpurilor.

Sper ca si Municipiul Sfantu Gheorghe sa fie printre cei care poate sa se mandreasca , ca are o strada denumita dupa numele marelui jucator de fotbal.

Farkas Istvan Levente
Farkas

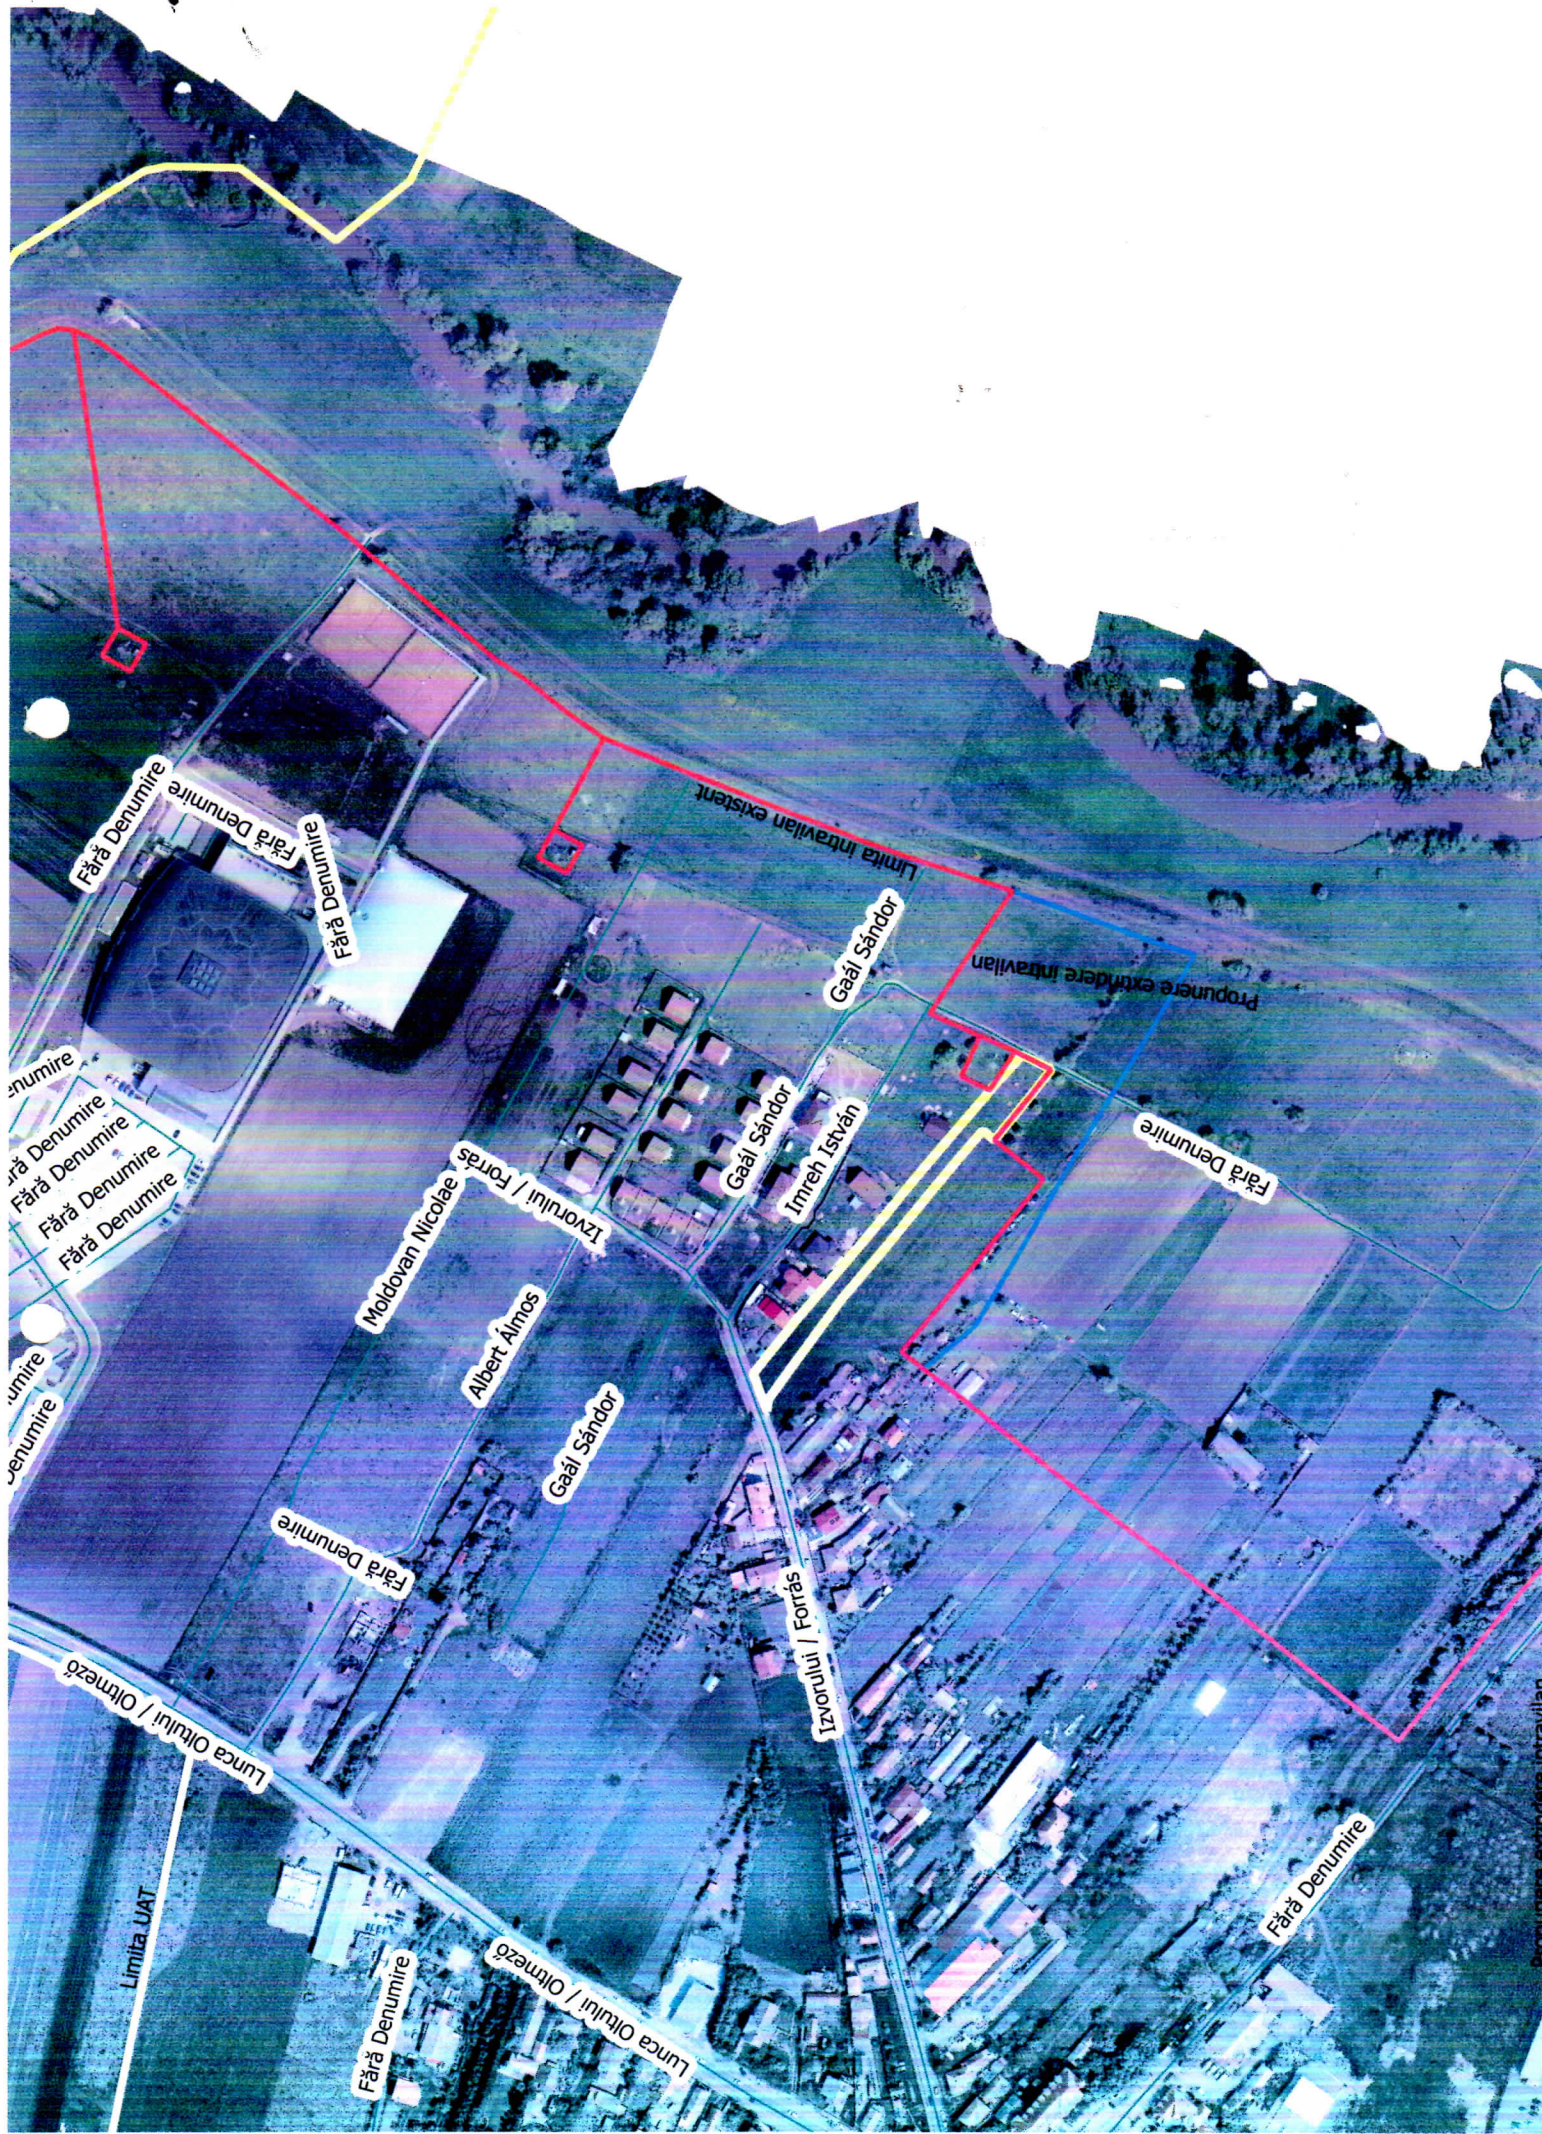

Fără Denumire

Fără Denumire

Fără Denumire

Limita Intravilan existent

Gaál Sándor

propunere extindere intravilan

Fără Denumire
Fără Denumire
Fără Denumire
Fără Denumire

Moldovan Nicolae

Izvorului / Forrás

Gaál Sándor

Imreh István

Fără Denumire

Fără Denumire
Fără Denumire

Albert Álmos

Gaál Sándor

Fără Denumire

Izvorului / Forrás

Lunca Otkului / Otkmező

Limita UAT

Fără Denumire

Lunca Otkului / Otkmező

Fără Denumire