


SECȚIUNEA GEOTEHNICĂ 1 - 1'

SE

NV

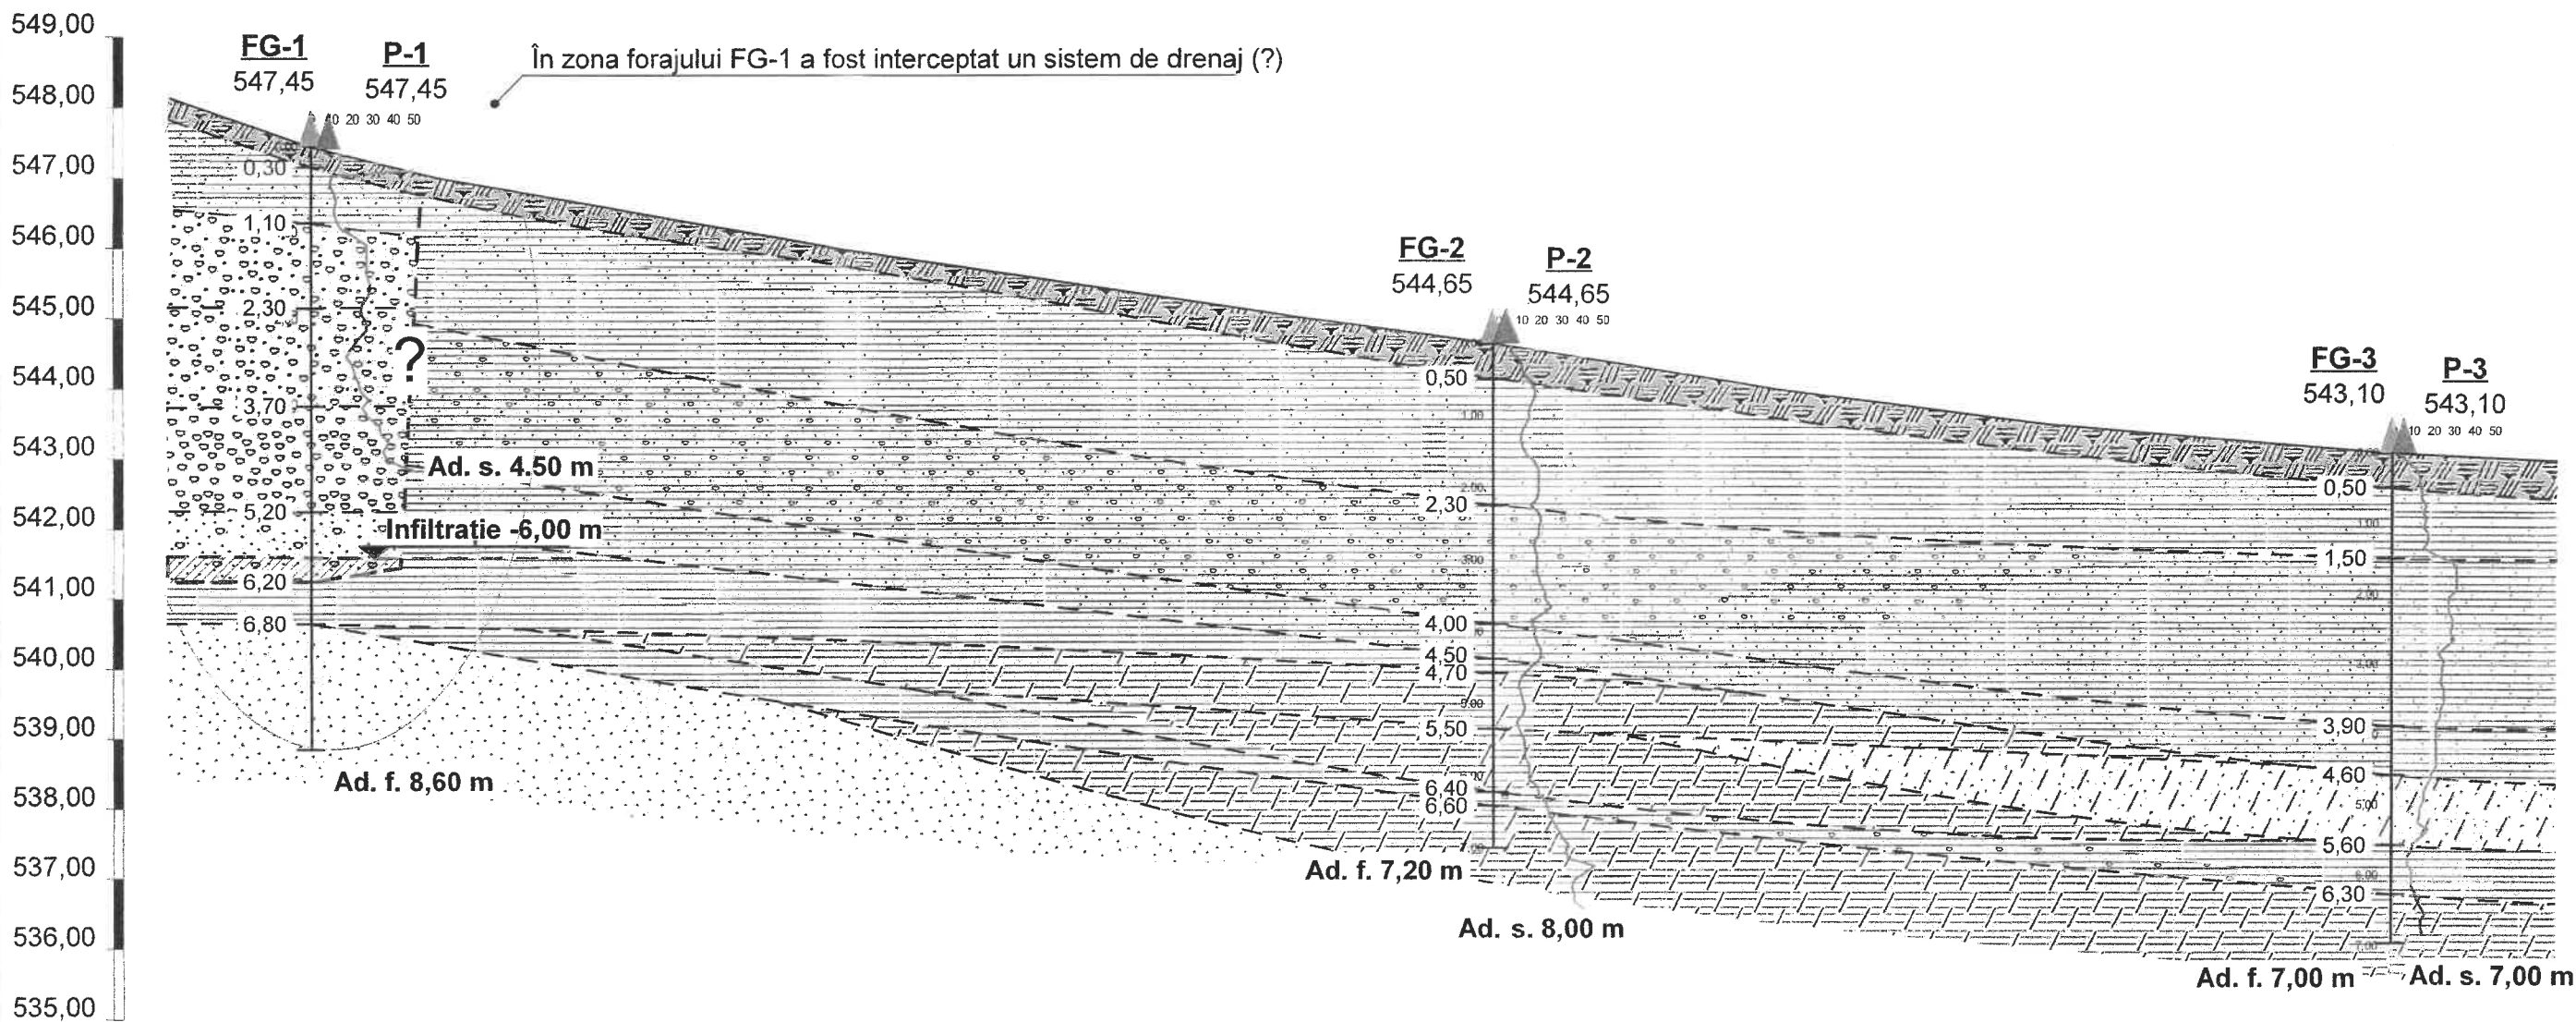

Număr punct	1	2	3	4	5	6	7	8	9	10
Cote teren		547.45	547.00	546.00	545.00	544.65	544.00	543.50	543.10	
Dist. parțiale	0	2,10	1,81	5,77	6,79	2,66	4,07	3,92	4,94	2,34
Dist. cumulate	0	2,10	3,91	9,68	16,47	19,13	23,20	27,12	32,06	34,40

LEGENDĂ

- | | |
|--------------------------------|---------------------------------------|
| 1. Sol vegetal | 10. Nisip prăfos |
| 2. Argilă | 11. Nisip cu pietriș |
| 3. Argilă nisipoasă | 12. Pietriș |
| 4. Argilă nisipoasă cu pietriș | 13. Pietriș cu nisip |
| 5. Argilă cu pietriș | 14. FG-1 Foraj geotehnic |
| 6. Argilă prăfoasă | 15. P-1 Penetrare |
| 7. Argilă slab nisipoasă | 16. Infil. - m Adâncimea infiltrației |
| 8. Argilă slab prăfoasă | 17. - - - Limită geologică |
| 9. Nisip mediu | 18. Limita secțiunii geotehnice |

S.C. GEODA S.R.L. SF. GHEORGHE			STUDIU GEOTEHNIC ASUPRA TERENULUI DE FUNDARE LA OBIECTIVUL DE INVESTIȚIE CONSTRUIRE BLOC DE LOCUINȚE STRADA UMBREI NR. 15, MUNICIPIUL SFÂNTU GHEORGHE, JUDEȚUL COVASNA		Contract nr. 462/2020
	NUMELE	SEMNĂTURA	Scara:	SECȚIUNEA GEOTEHNICĂ 1 - 1' PRIN LUCRĂRILE GEOTEHNICE EXECUTATE	Faza: P.T.
Întocmit	ing. geol. Ivácson E.		o. 1:100		PLANȘA 05.
Verificat	ing. Dávid Judit		v. 1:100		
Aprobat	ing. geol. Dávid A.		Iunie 2020		

