


PLAN DE AMPLASAMENT SI DELIMITARE AL CORPULUI DE PROPRIETATE


privind imobilul situat in intravilanul mun. Sf.Gheorghe, inscris in CF 866 Simeria

Beneficiar : Primaria mun.Sf. Gheorghe
Adresa : str. 1 Decembrie 1918 nr-2

sistem Stereo 70
plan de referinta actualizat
Scara 1 : 500
septembrie 2005

Județul : Covasna
Teritoriul administrativ : Sf. Gheorghe
str Kos Karoly
Cod SIRUTA : 63401
Nr cadastral : 63401/001

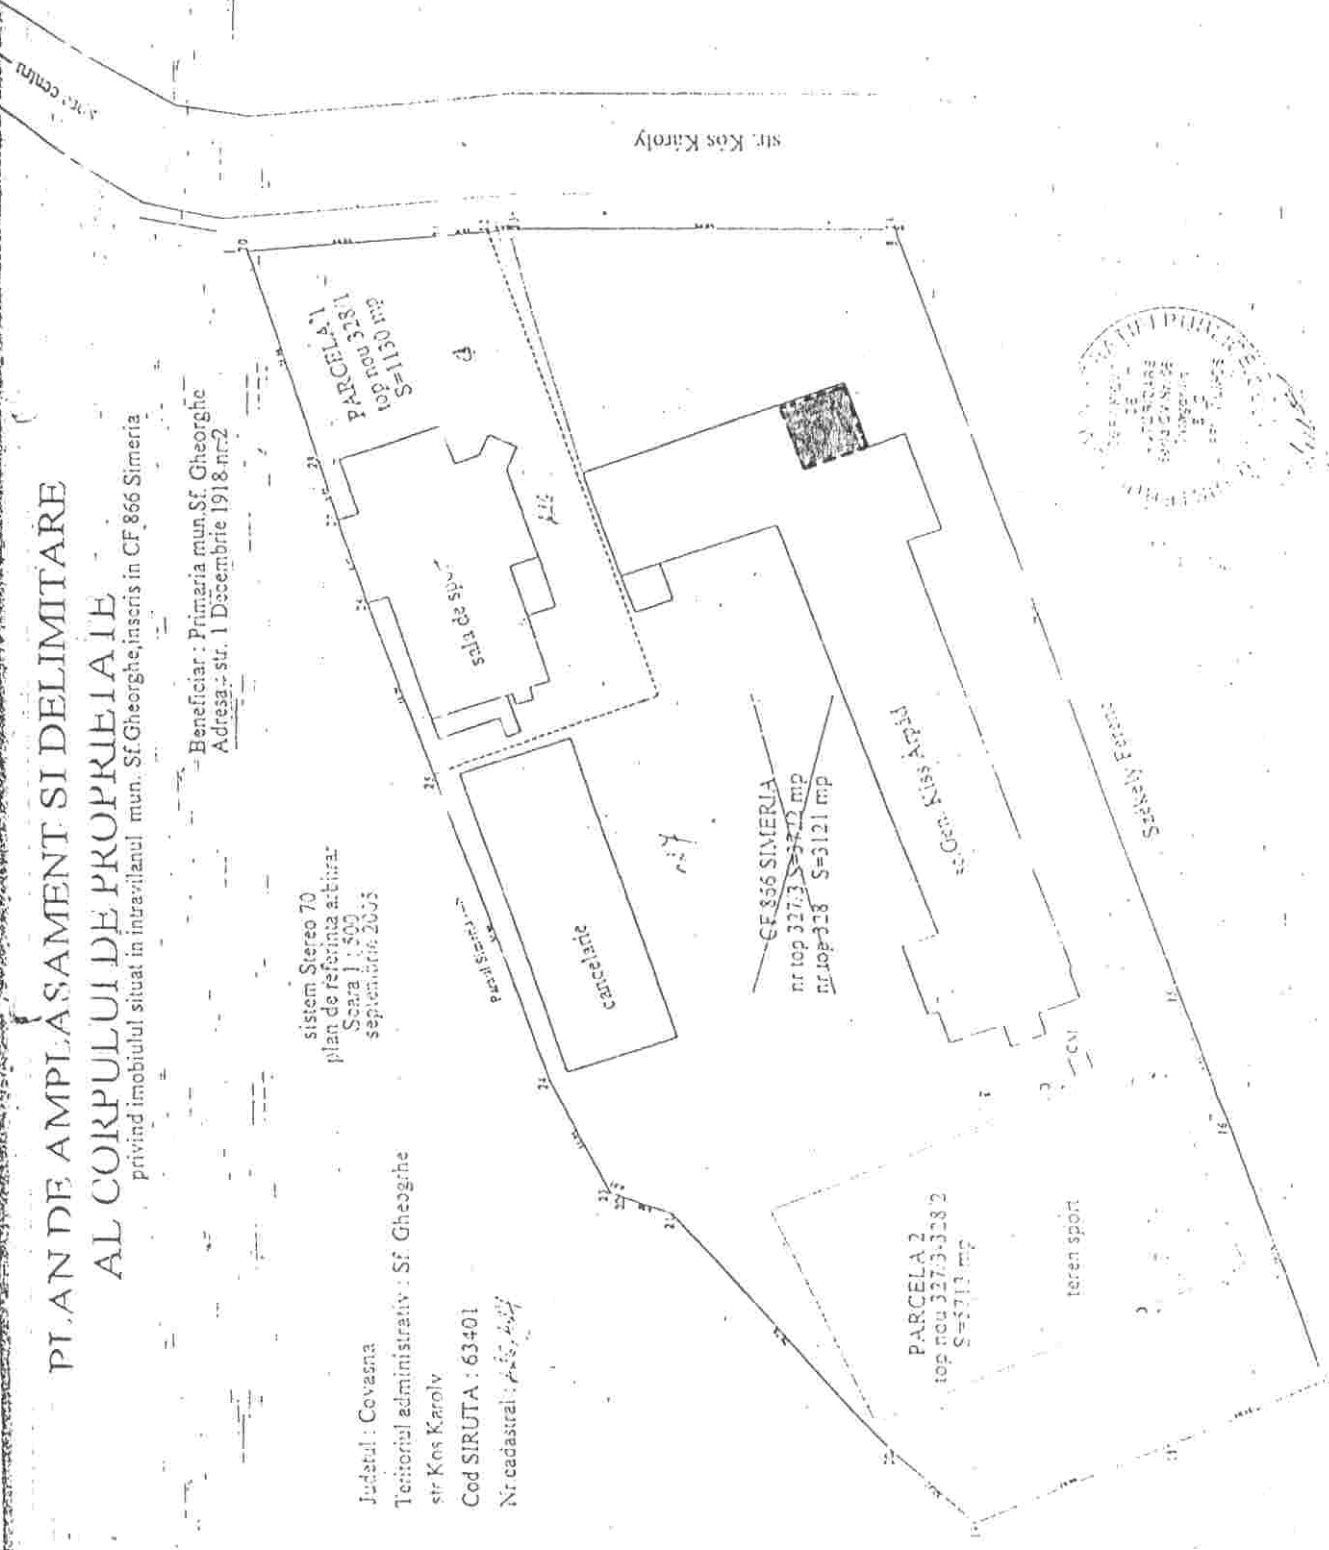

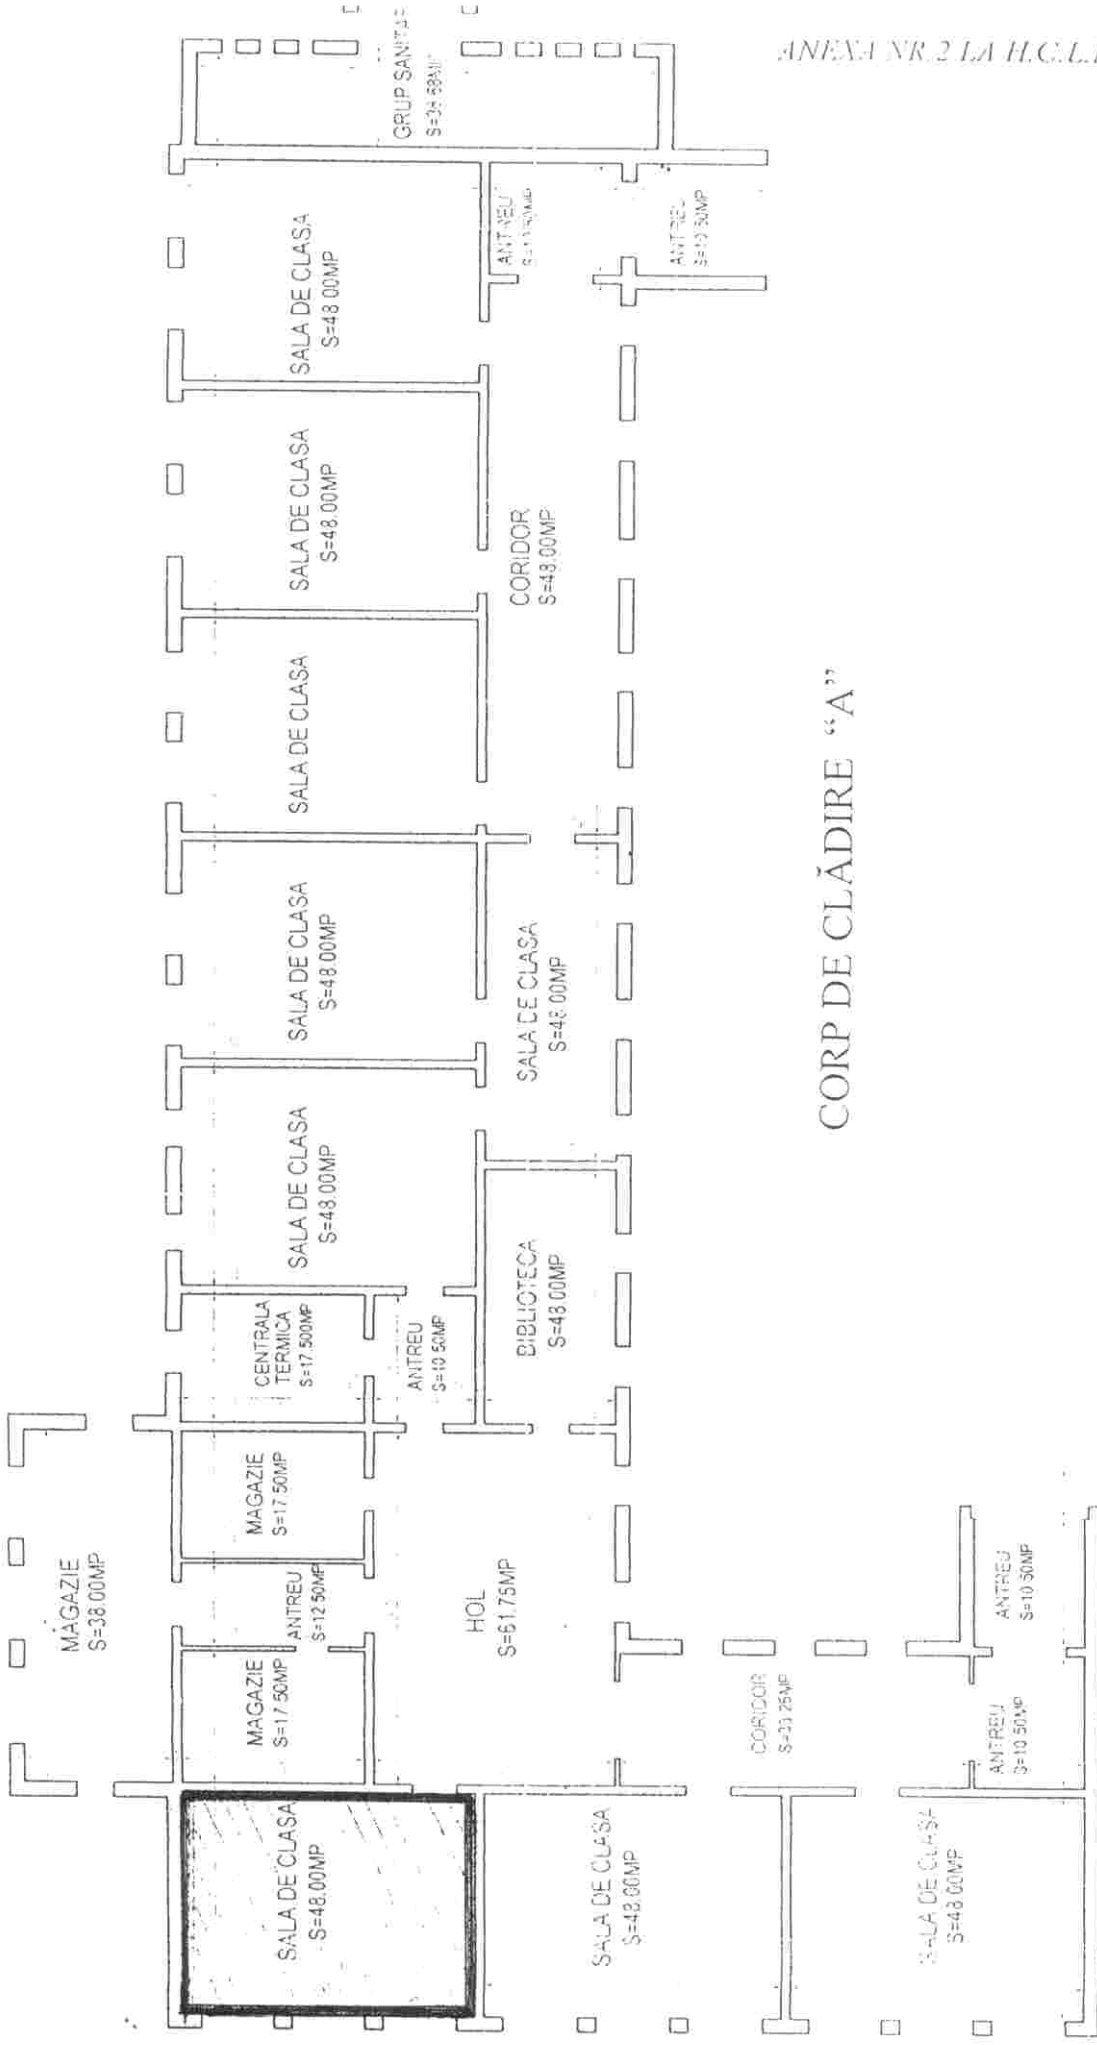

CORP DE CLĂDIRE "A"

Ministerul Educației, Cercetării și Inovării
Inspectoratul Școlar Județean Covasna
Școala Postliceală Sanitară
Str. Kos Karoly nr. 78 Sfântu Gheorghe, 520055
Telefon/fax: 0267-318315

scoala.postliceala@yahoo.com

posztlici@vipmail.hu

Nr. 151 / 26.08.2009

Catre,
PRIMARIA MUNICIPIULUI SF.GHEORGHE

OFICIUL PENTRU INVATAMANT SI CULTURA

Prin prezenta adresa va aducem la cunostinta ca in urma deciziei Consiliului de Administratie al Scolii Postliceale Sanitare, institutia noastra renunta la dreptul constituit prin Hotararea nr 10/2009 al Consiliului Local al Municipiului Sfantu Gheorghe, asupra unui spatiu in suprafata utila de 48 mp, situate in corpul „A” de pe Str.Kos Karoly nr.78.

Cu respect.

Director,
Prof Szabo Hajnalka





Grădinița de Copii Gulliver cu Program Prelungit
Sf. Gheorghe, str. Dealului, nr. 24, , jud Covasna
tel 0267-318903; 0367-404426, fax 0267-318903
Nr. 204 / 25.08.2009

Către

Primăria Municipiului Sf. Gheorghe

În atenția domnului Sztakics István

Vă rugăm să dați dreptul de administrare a sălii de 48 m² din clădirea Kis Árpád (str. Kós Károly, nr. 78), care în momentul de față se află în administrarea Școlii Postliceale de Sănătate, unității noastre deoarece începând cu anul școlar 2009 – 2010 în Grădinița cu Program Normal nr. 5 vor fi și grupe cu program prelungit și avem nevoie de spațiul respectiv.

Vă mulțumim.

Director,



Administrator financiar,