


HARTA CHEIE			
SCARA 1:100000			
Date		Descriere	
MODIFIED		APPROVED	
INVESTITOR			
MUNICIPIUL SFANTU GHEORGHE			
CONSULTANT			
PROIECTANT			
SC TOP PROIECT & CONSULTING SFANTU GHEORGHE			
DESENAȚ		Fm	
PROIECTAT		Fm	
DESCRIEREA PROIECTULUI			
MODERNIZARE TROTUARE STRADA GROF MIKO IMRE - SFANTU GHEORGHE			
LUCRARI DE DRUMURI			
MODERNIZARE TROTUARE STRADA GROF MIKO IMRE - SFANTU GHEORGHE			
D.A.L.I.			
PLAN DE INCADRARE IN ZONA			
CIBERALL/M/ROMENIE		P.A.	

A3-420x297

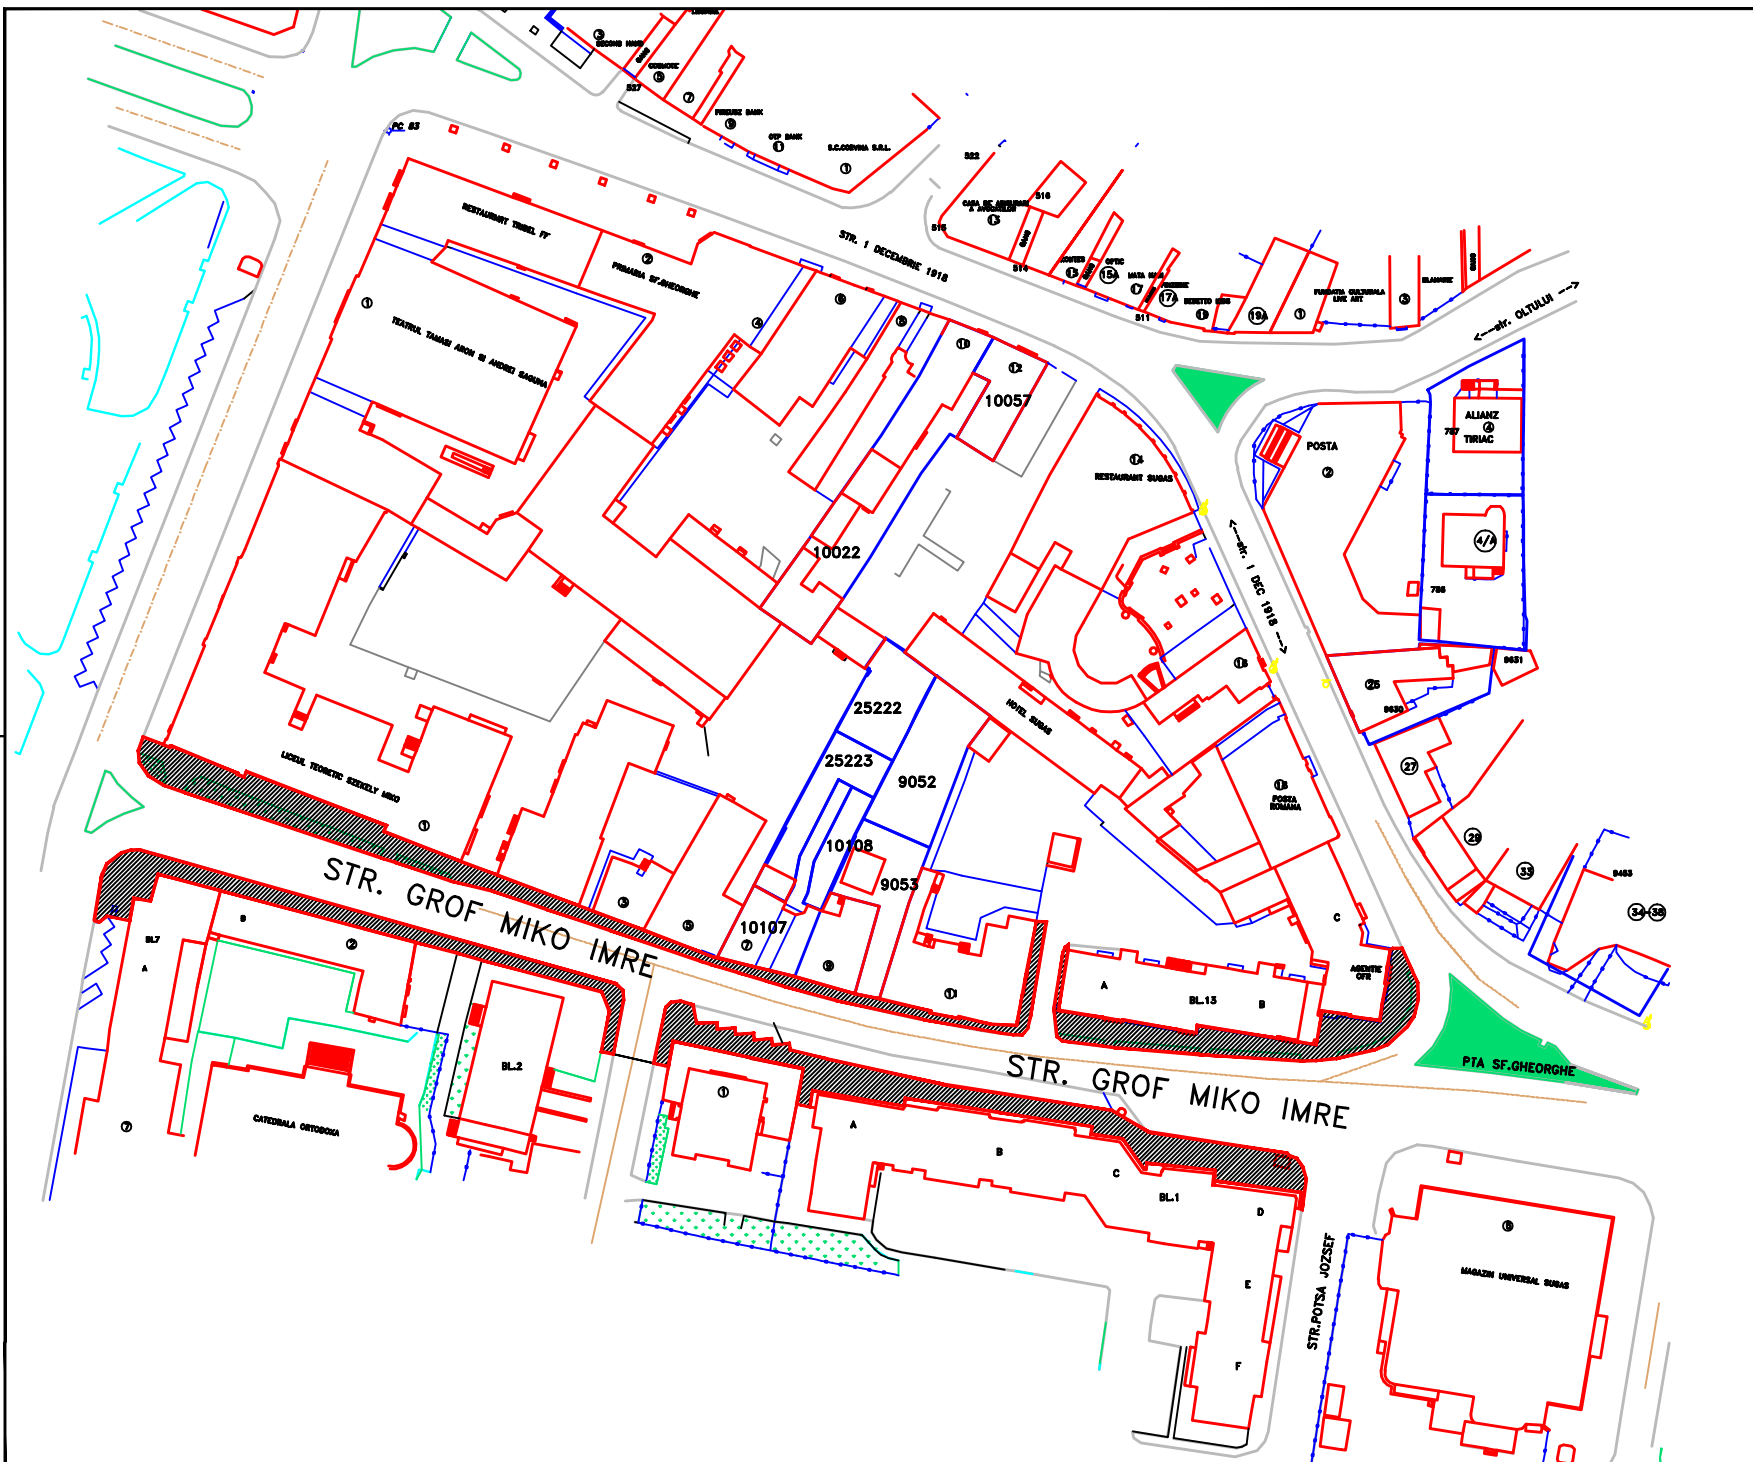

HARTA CHEIE			
SCARA 1:100000			
Date		Descriere	
MODIFIED		APPROVED	
INVESTITOR			
MUNICIPIUL SFANTU GHEORGHE			
CONSULTANT			
PROIECTANT			
SC TOP PROIECT & CONSULTING SFANTU GHEORGHE			
DESENAȚ		Fm	
PROIECTAT		Fm	
DESCRIEREA PROIECTULUI			
MODERNIZARE TROTUARE STRADA GROF MIKO IMRE - SFANTU GHEORGHE			
LUCRARI DE DRUMURI			
MODERNIZARE TROTUARE STRADA GROF MIKO IMRE - SFANTU GHEORGHE			
D.A.L.I.			
PLAN DE INCADRARE IN ZONA			
CIBERALL/M/ROMENIE		P.A.1	

A3-420x297