



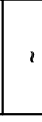


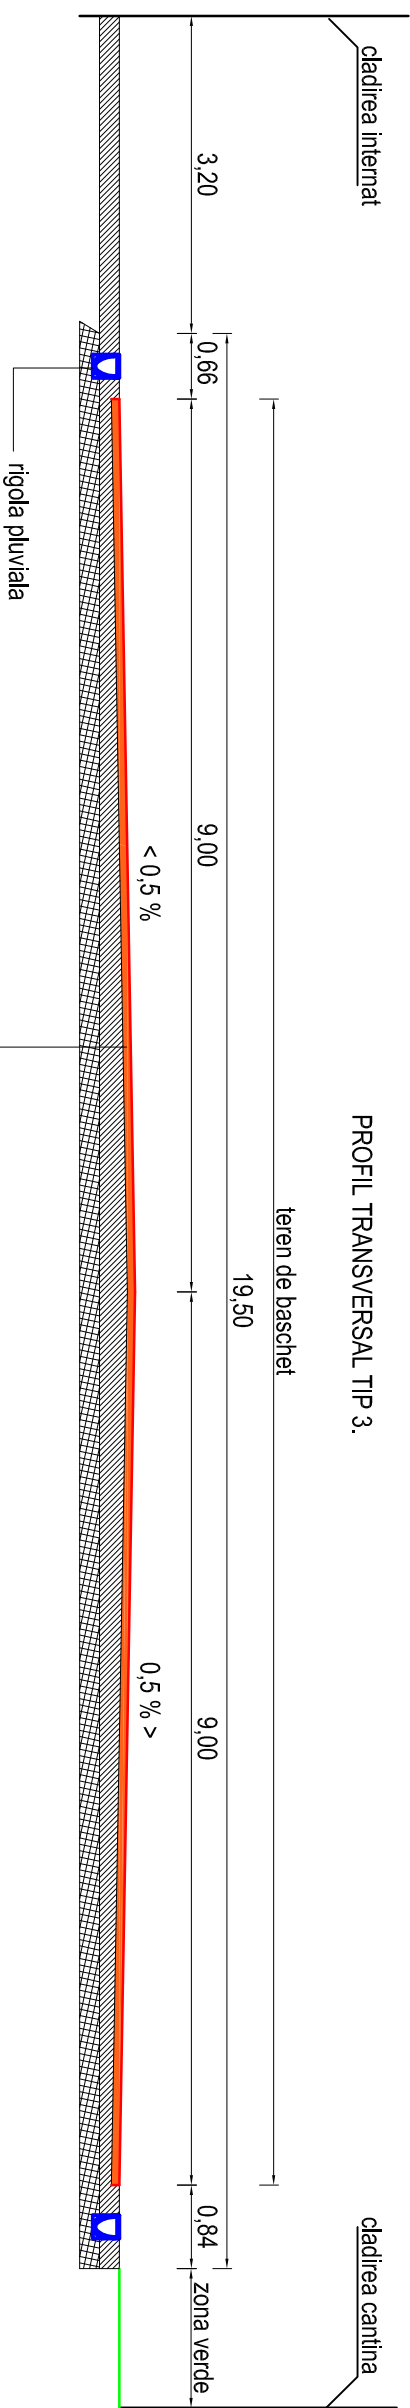



PLAN DE INCADRARE IN ZONA SC.1/2000
INTRAVILAN SFANTU GHEORGHE

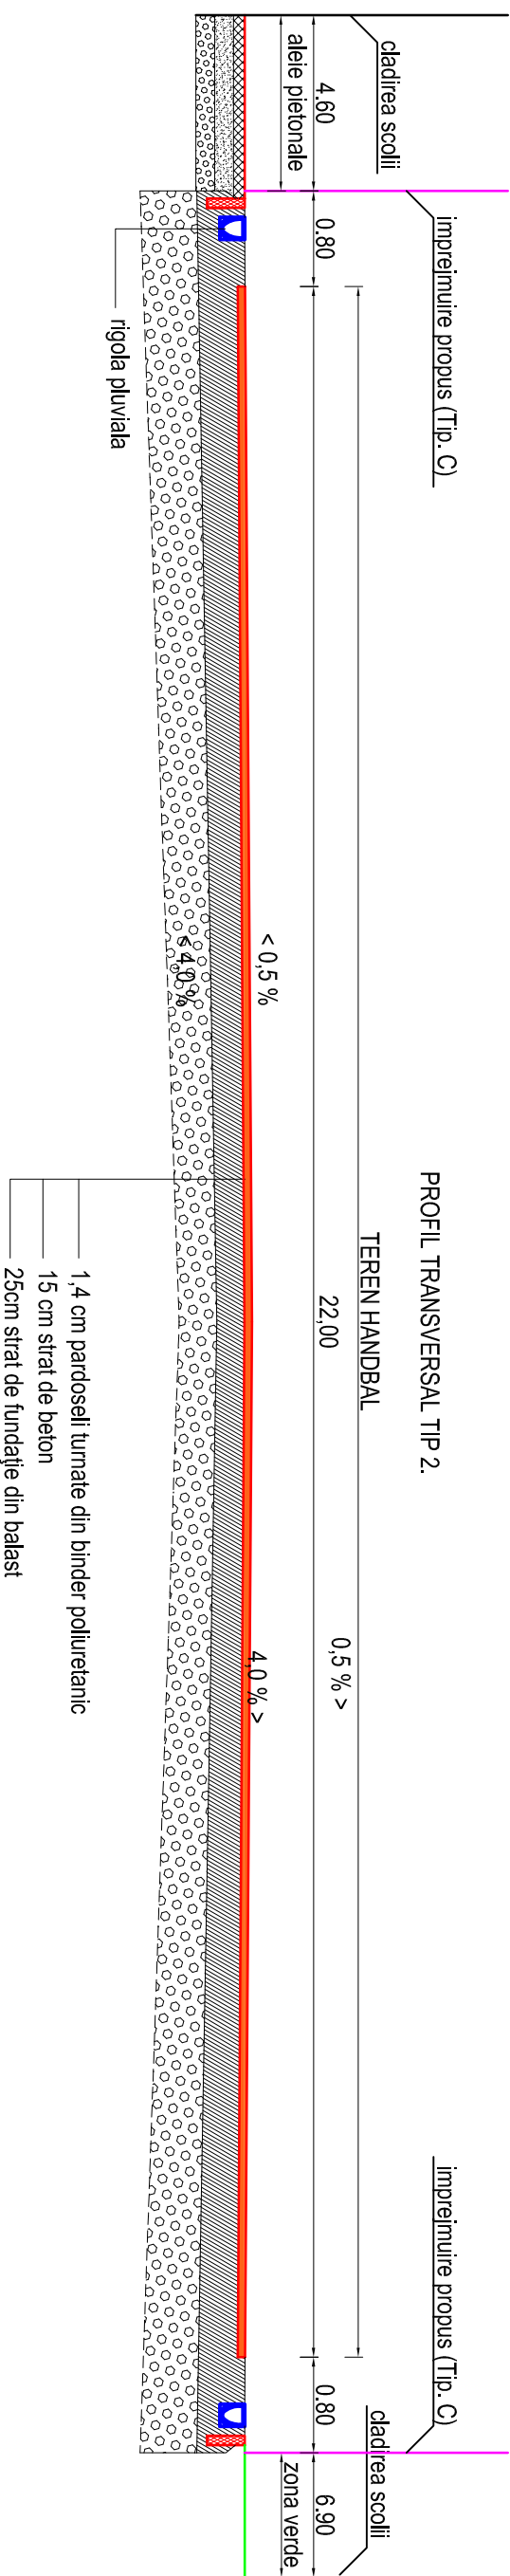

Nr.Pr. 61/2011	DTAC	Denumirea lucrării: SISTEMATIZARE VERTICALĂ ȘI AMENAJĂRI EXTERIOARE LA GRUPUL ȘCOLAR "PUSKAS TIVADAR"	Beneficiar: Municipiul Sântu Gheorghe	S.C. PROEDER S.R.L. St. Gheorghe, str. Grof Miko Imre, nr.13, bloc 13, scara C, ap.9, cod poștal 52003 Nr.Reg.Com. J14/132/25.06.2002 Cod fiscal RO14720451			
				Șef proiect ing.György Ede-Zsolt Numele Semnătura			
Nr.Pl. D-00	PLAN DE INCADRARE IN ZONA	Data mar. 2011	Scara 1:2000	Proiectat ing.Simon Attila ing.Fekas Ervin			
				arh.Domahidi Ildiko			

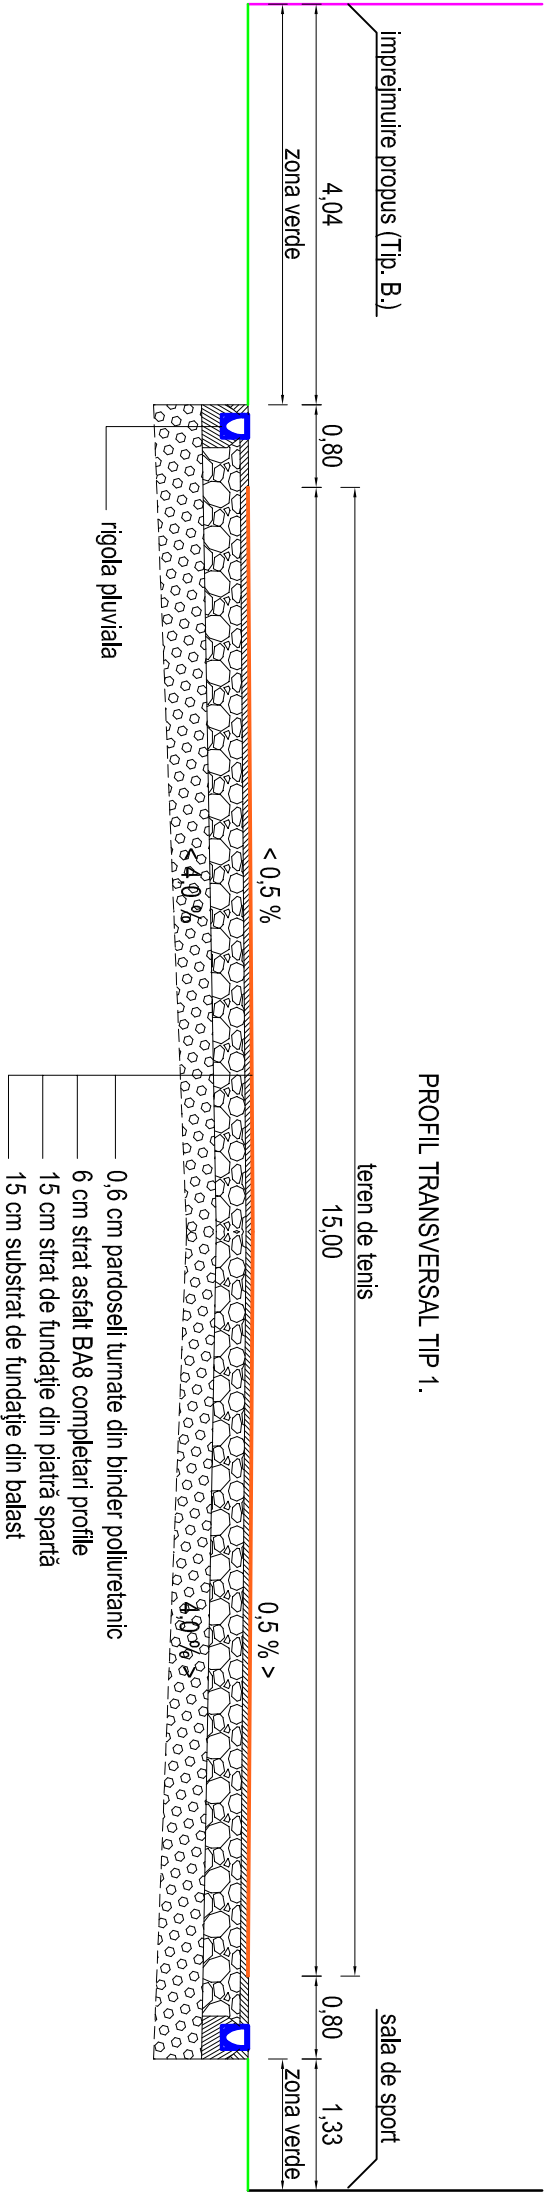


S.C. PROEDER S.R.L. Sf. Gheorghe, str. Grof Milko Imre, nr.13., bloc 13, scara C, ap.9, cod poștal 520003 Nr.Reg.Com. J14/132/25.06.2002 Cod fiscal RO14720451			Denumirea lucrării: SISTEMATIZARE VERTICALĂ ȘI AMENAJĂRI EXTERIOARE LA GRUPUL ȘCOLAR "PUKÁS TVADAR"		Nr.Pr. 61/2011
Beneficiar: Municipiul Sfântu Gheorghe					DTAC
Șef proiect	Numele ing.György Ede-Zsolt	Semnătura 	Scara ~	PROFILE TRANSVERSALE TIP	
Proiectat	arh.Domahidi Ilkiko				
	ing.Simon Attila				
	ing. Fekas Ervin		Data mar. 2011		
				Nr.Pl. D-02	

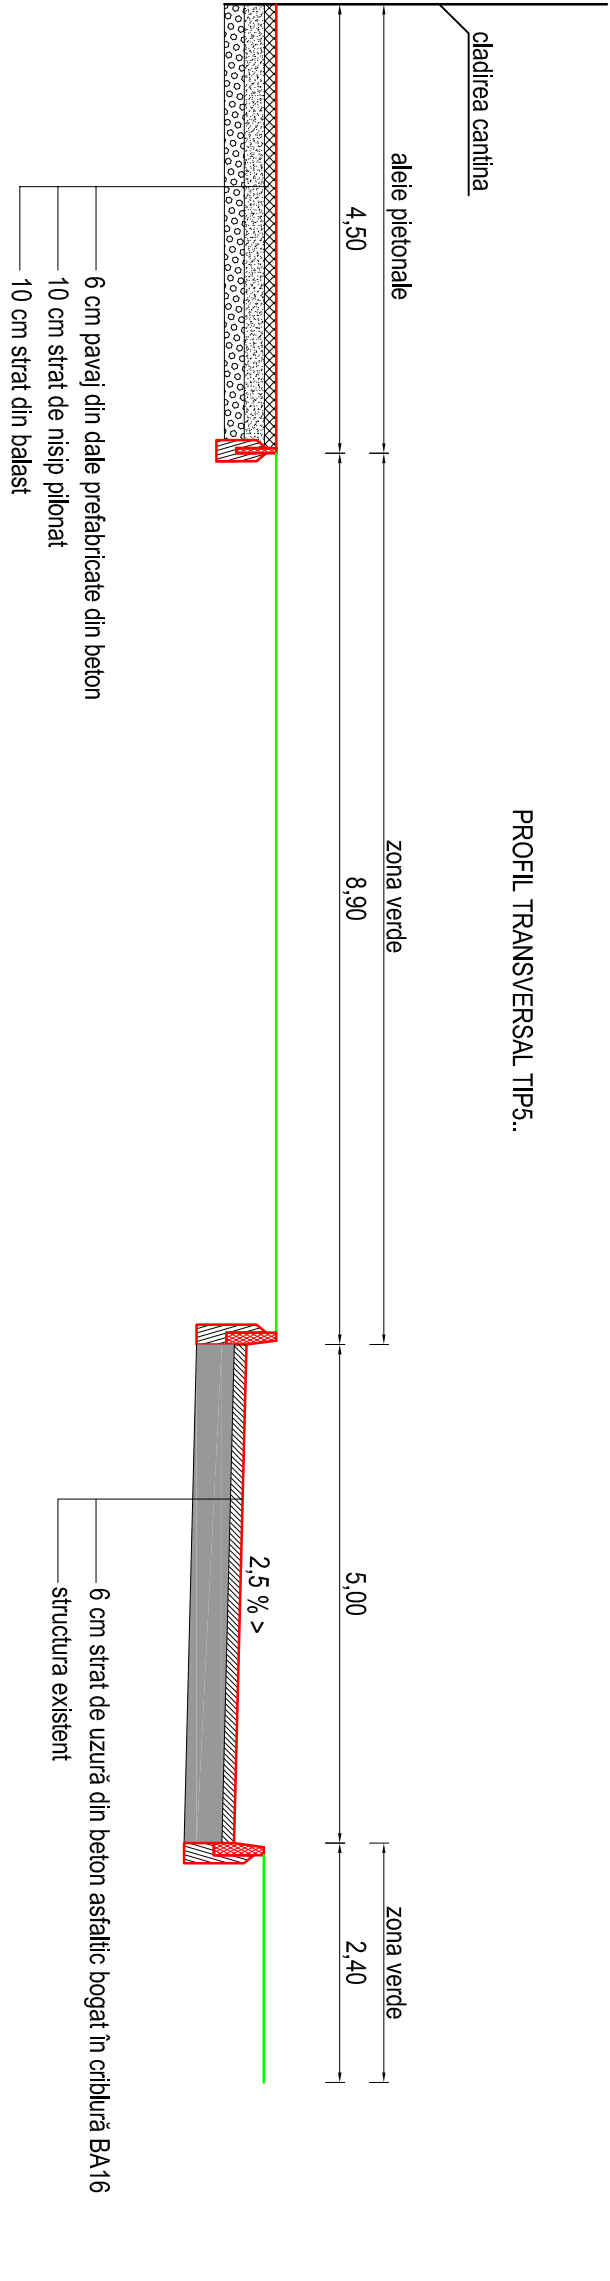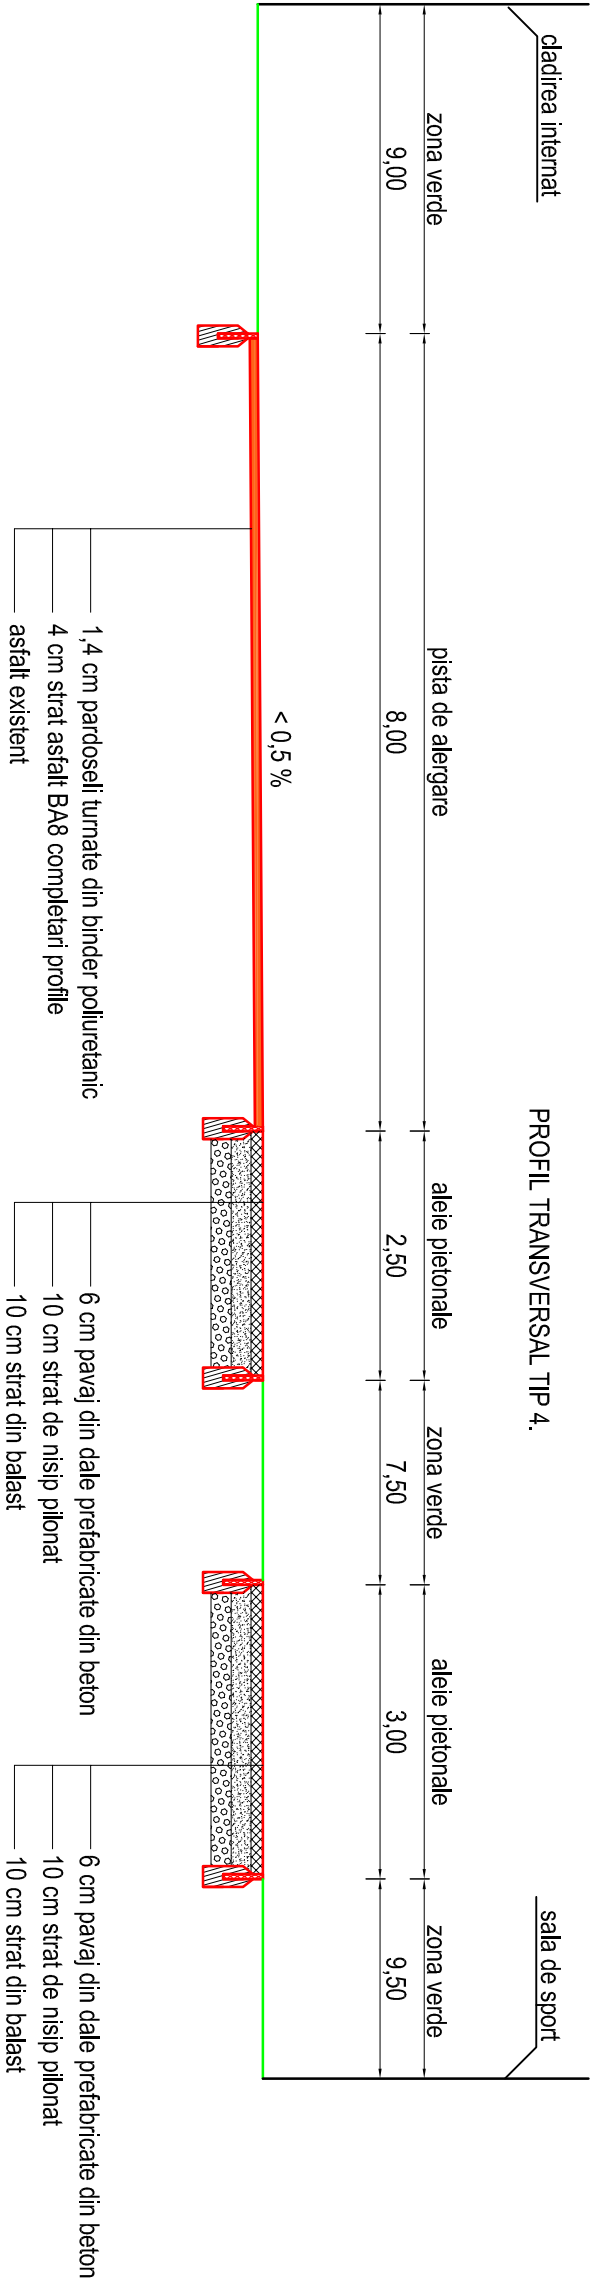

S.C. PROEDER S.R.L. Sf. Gheorghe, str. Grot Milko Imre, nr.13, bloc 13, scara C, ap.9, cod poștal 520003 Nr.Reg.Com. J14/132/25.06.2002 Cod fiscal RO14720451			Denumirea lucrării: SISTEMATIZARE VERTICALĂ ȘI AMENAJĂRI EXTERIOARE LA GRUPUL ȘCOLAR "PUKÁS TVADAR"		Nr.Pr. 61/2011
Cod fiscal RO14720451			Beneficiar: Municipiul Sfântu Gheorghe		DTAC
Numele		Semnătura	PROFILE TRANSVERSALE TIP		
Șef proiect		ing.György Ede-Zsolt			
Proiectat		ing.Simon Attila			
Data		mar. 2011			
ing. Fekas Ervin					
					Nr.Pl. D-03


DET A

Bordura dispusa denivelat la marginea carosabilului
si între zone verzi

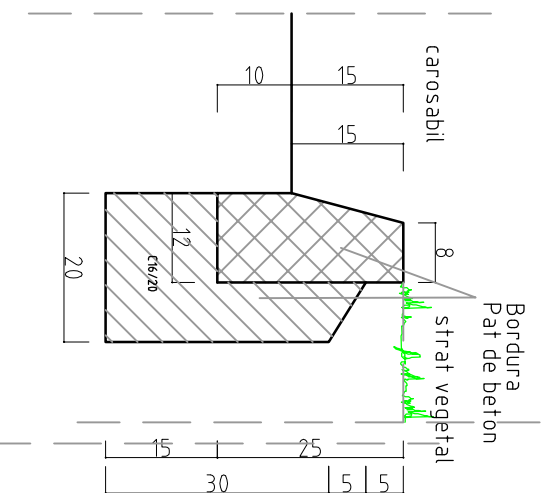


DET B


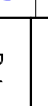


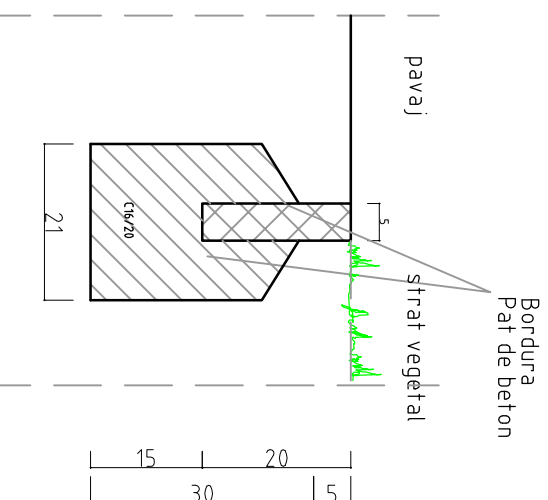Bordura dispusa la nivelul carosabilului





DET C


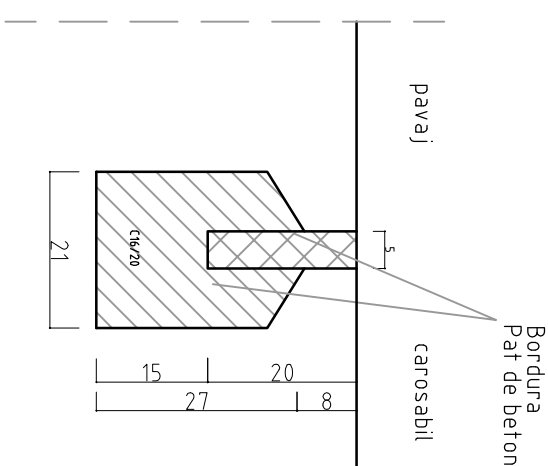

 
Bordura dispusa la nivelul carosabilului



S.C. PROEDER S.R.L. Sf. Gheorghe, str. Grof Miko Imre, nr.13., bloc 13, scara C, ap.9, cod poștal 520003 Nr.Reg.Com. J14/132/25.06.2002 Cod fiscal RO14720451			Denumirea lucrării: SISTEMATIZARE VERTICALĂ ȘI AMENAJĂRI EXTERIOARE LA GRUPUL ȘCOLAR "PUŠKÁS TVADAR"		Nr.Pr. 61/2011
Beneficiar: Municipiul Sfântu Gheorghe			Scara 1:20		DTAC
Numele		Semnătura		DETALII BORDURA	
Șef proiect	ing.György Ede-Zsolt				
Proiectat	arh.Domahidi Ildiko				
	ing.Simon Attila				
	ing. Fekes Ervin				
					Nr.Pl. D-04

DEB

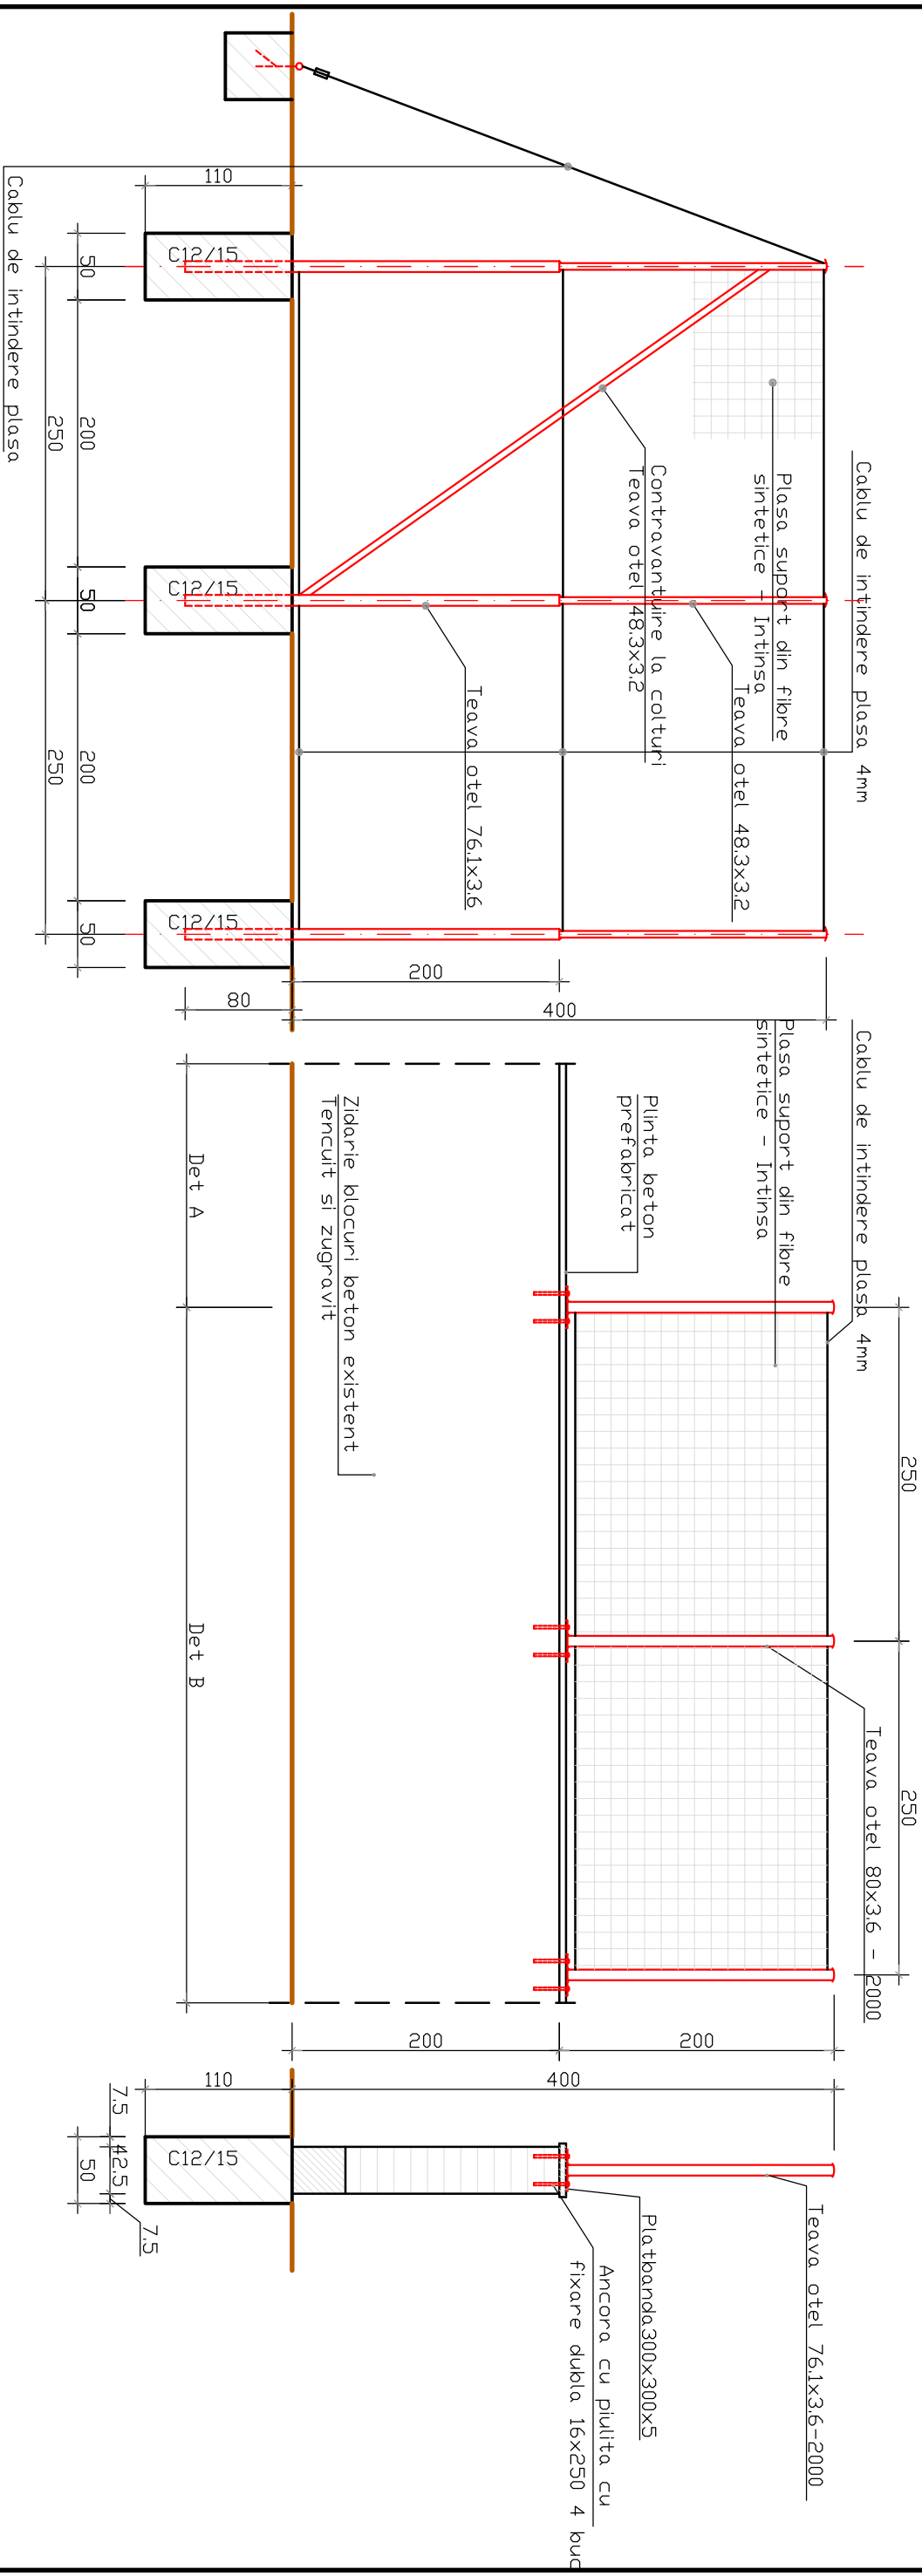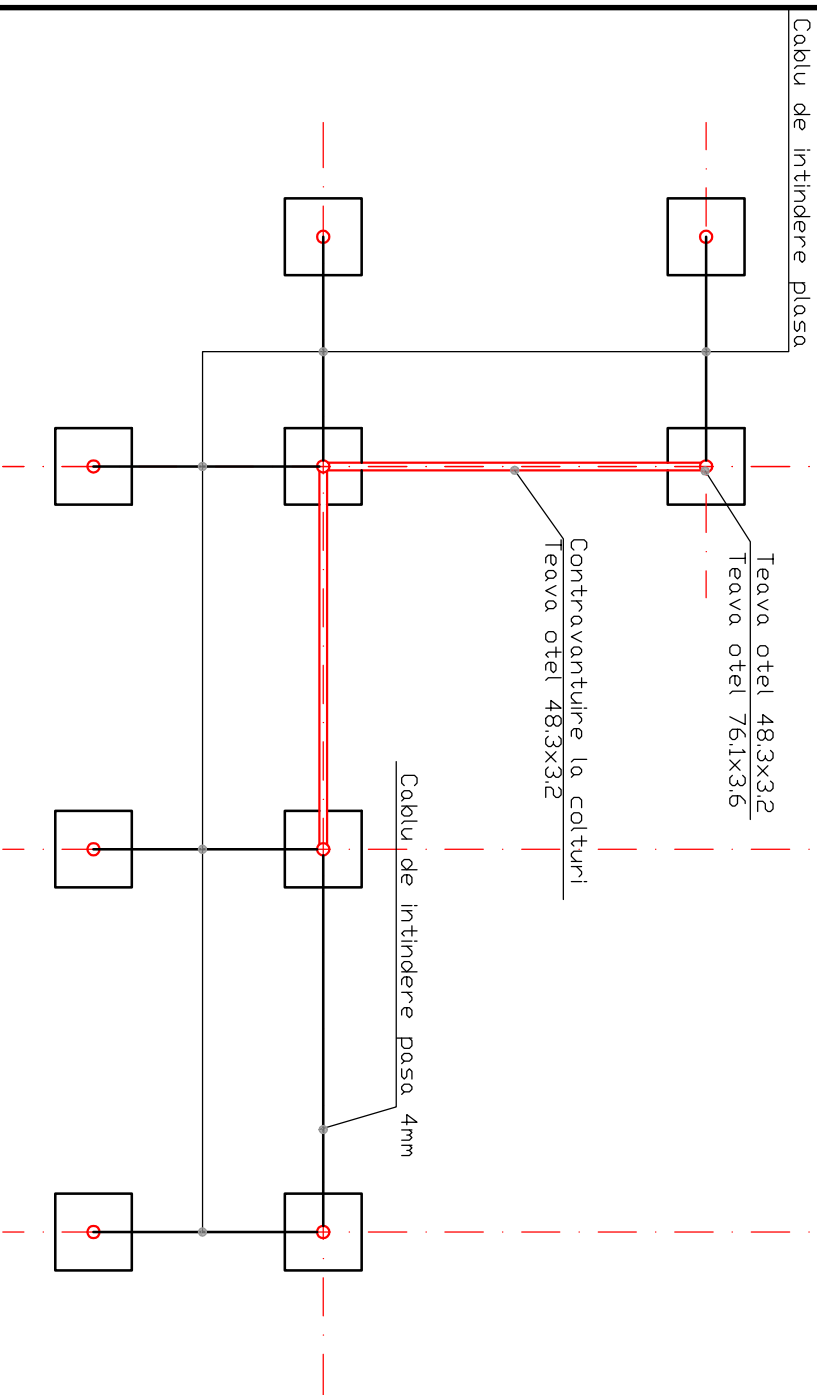Plan Det C
SC 1:50

  S.C. PROEDER S.R.L.				Denumirea lucrării:		Nr.Pr.,	
Sf. Gheorghe, str. Grof Miko Imre, nr.13., bloc 13, scara C, ap.9, cod poștal 520003 Nr.Reg.Com. J14/132/25.06.2002 Cod fiscal RO14720451				SISTEMATIZARE VERTICALĂ ȘI AMENAJĂRI EXTERIOARE LA GRUPUL ȘCOLAR "PUŠKÁS TVADAR"		6-1/2011	
				Beneficiar: Municipiul Sfântu Gheorghe		DTAC	
	Numele		Semnătura				
Șef proiect	ing.György Ede-Zsolt				Scara 1:50		Nr.Pl.
Proiectat	arh.Domahidi Ildiko				DETEALIU IMPREJMUIRE		
	ing.Simon Attila						
	ing. Fekas Ervin						
				Data mar. 2011		D-05	