



DETALIU A


Sc: 1 : 20

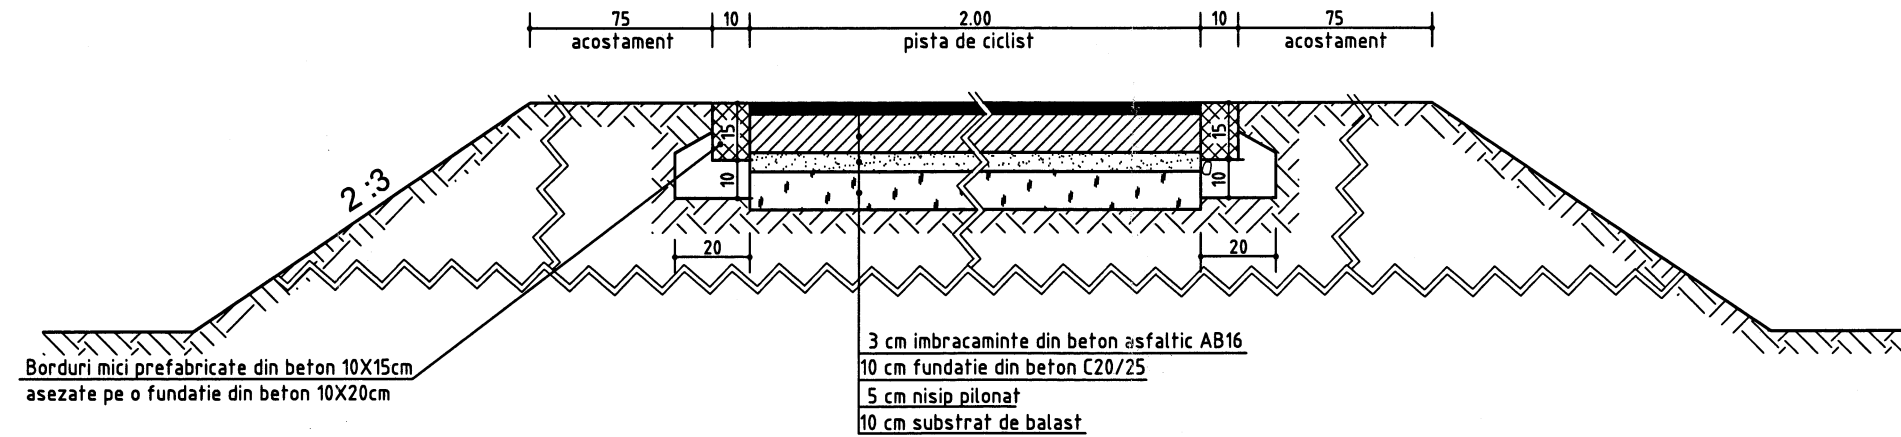

DETALIU B

Sc: 1 : 20

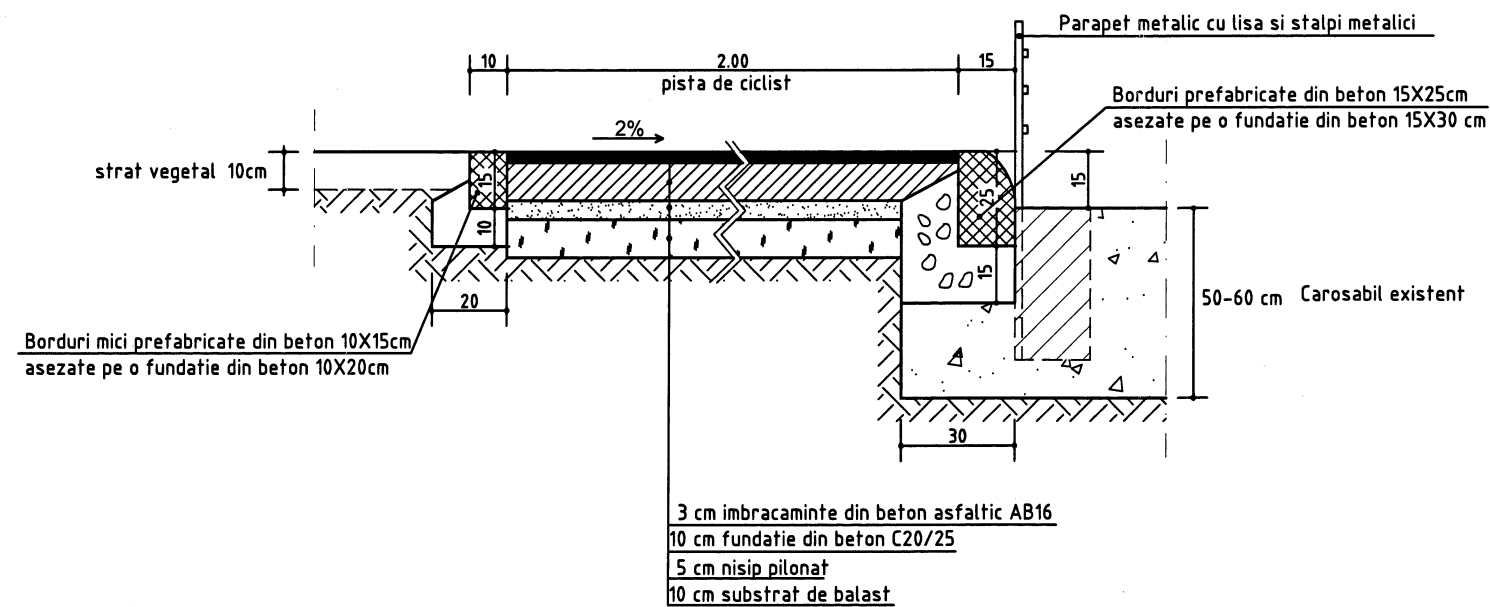

VERIFICATOR PR.				REFERAT Nr.	Data :
VERIFICATOR/ EXPERT	NUME	SEMNATURA	CERINTA	REFERAT/EXPERTIZA NR./DATA	
 SOCIETATE COMERCIALA S.C. PROIECT COVASNA S. A. Sf. Gheorghe, str. Vasile Goldis Nr.2, Tel. 0267-313162; Fax. 0267-316145				BENEFICIAR:	Pr.Nr.
				PRIMARIA MUN.SF.GHEORHE	21004/ AD/2011
SPECIFICATIE	NUME	SEMNATURA	Scara	TITLUL PROIECTULUI	Faza
DIRECTOR	ing. FERENCZY C.		1:20	AMENAJARE PISTA PENTRU BICICLISTI PE DIGUL RAULUI OLT	D.A.L.I
SEF. PROIECT	ing. LANG V.				
PROIECTAT	tehn. BALLA B.				
DESENAT	SZABO KADAR CS.				
VERIFICAT	ing. FERENCZY C.		2010	TITLUL PLANSEI	Pl. nr.
				DETALII	D-12