

PLAN DE AMPLASAMENT SI DELIMITARE A IMOBILULUI CU PROPUNEREA DE ALPIRE

SCARA 1 : 500

Necesarul
29807
Cate Funcionari
29807
1 A1
St Gheorghe


Suprafata terenului (mp)
4213
Adresa imobilului
Intravilan St Gheorghe, str. Avenitului

CF 29807 ST/GHE
nr cad 29807
S=4213 mp

Tablă de miscare parcelara pentru alpire


Situatia actuala				Situatia viitoare (dupa delimitare alpire)					
Nr	Nr cad	Nr lot	Suprafata (mp)	Cat	Destinatia (modul)	Nr lot	Suprafata (mp)	Categoria de folosinta	Destinatia (modul)
29807	29807	1	4213	OC	partial impotrimit	1	3871	OC	partial impotrimit
		2	342			2	342	OC	
Total			4213				4213		

Terenurile introncate in CF 29807 sub nr cad 29807 in suprafata totala de 4213 mp se va delimita pe doua loturi dupa cum urmeaza
 LOTUL 1 cu nr cad _____ in suprafata de 3871 mp
 LOTUL 2 cu nr cad _____ in suprafata de 342 mp va fi terenul aferent blocului de locuit 177C

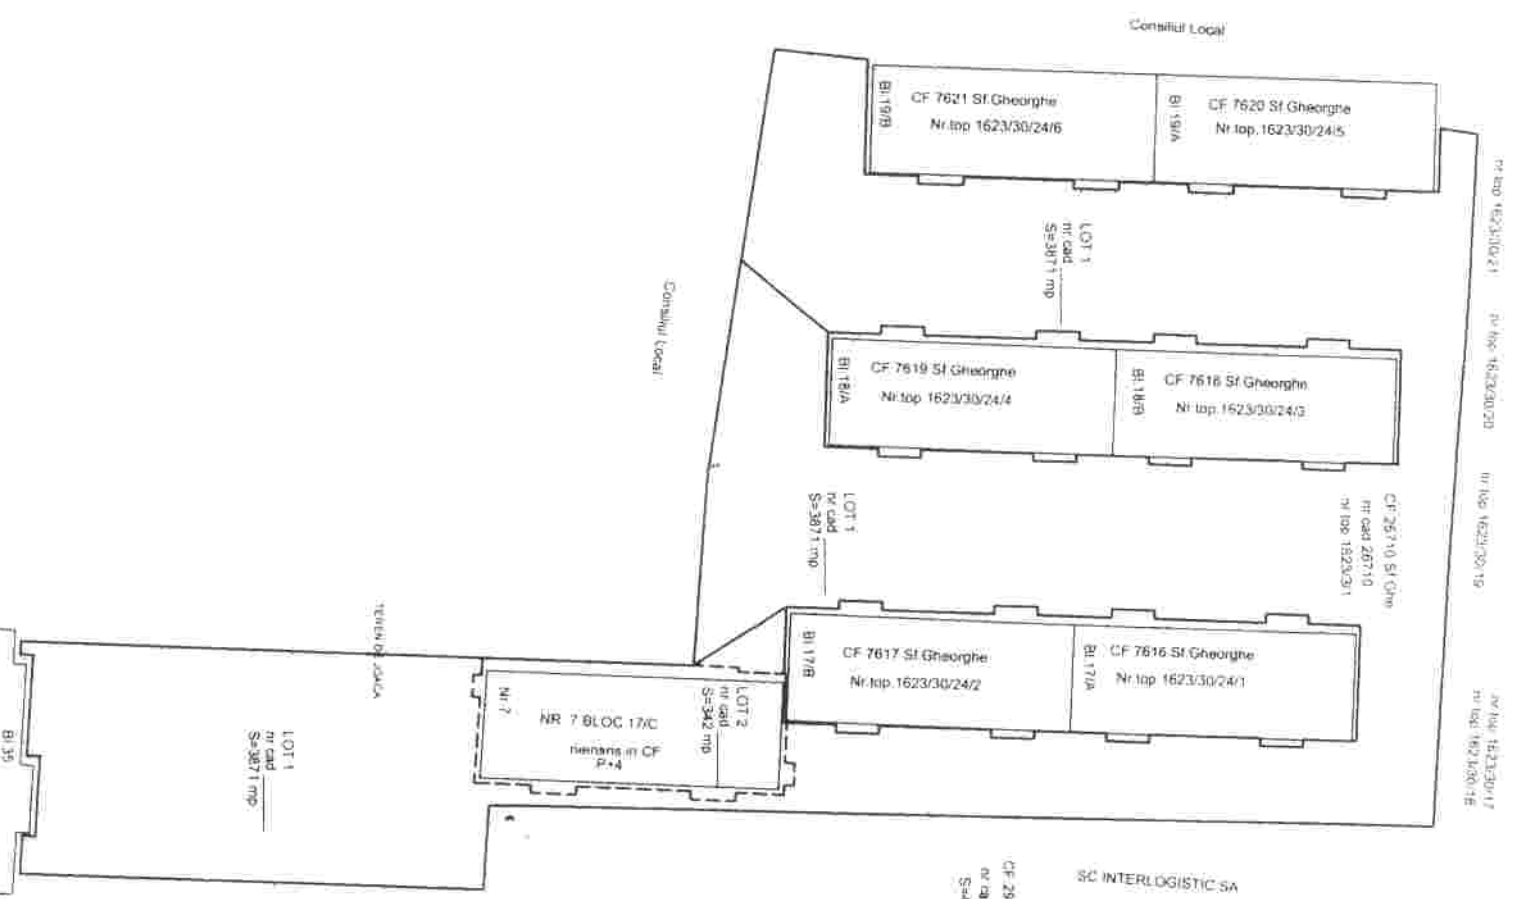

Handwritten signature

Handwritten initials

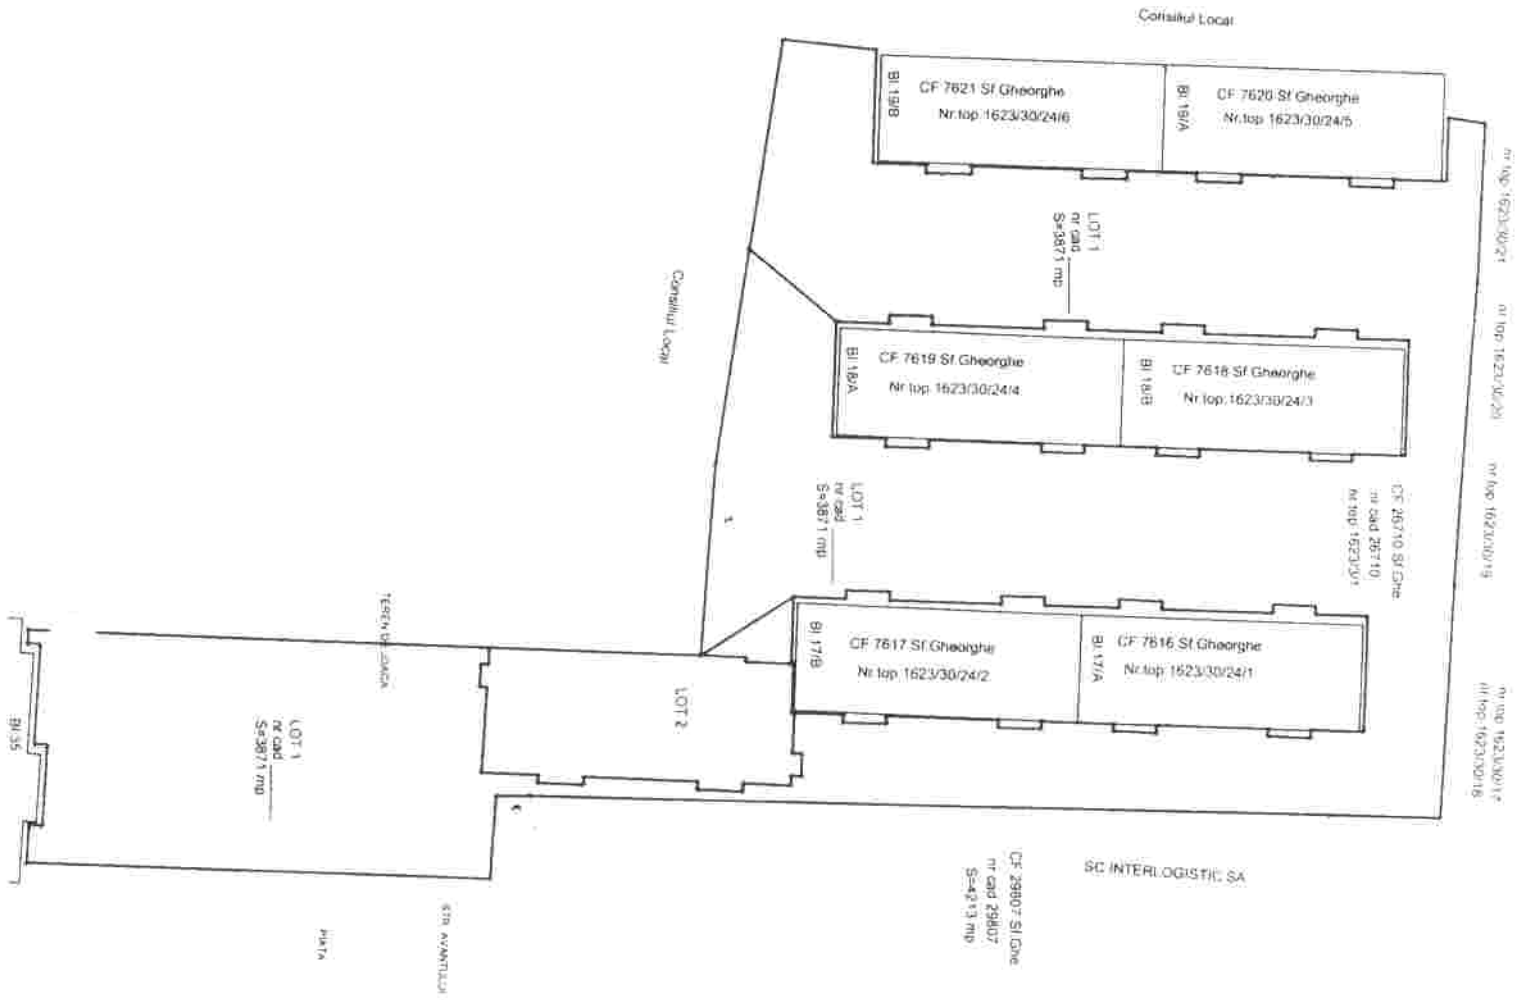

PLAN DE AMPLASAMENT SI DELIMITARE A IMOBILULUI

SCARA 1 : 500

Nr.cadastral **Suprafata masurata (mp)** Adresa imobilului
 1523/30/21 3871 Interven St.Gheorghe str.Avantului

Carte Funciara nr. UAT St.Gheorghe

A. Date referitoare la teren

Nr.parcele	Categoria de folosinta	Suprafata (mp)	Valoare de inregistrare (lei)	Mechanism
1	teren comun	3871		teren proprietate partiala
TOTAL		3871		

B. Date referitoare la constructii

Cod constr.	Suprafata construita la pol (mp)	Valoare de inregistrare (lei)	Mechanism
TOTAL	3871		

INVENTAR DE COORDONATE

Salien de proiect STEREO 70

Nr	Coordonate pol de contur	Lungime	Luffy Villars
Ptd	X [m]	Y [m]	latitud
			Dilat=1

VEZI ANEXA 1

Data aprilie 2011

Cad.


Suprafata totala mp 3871

Suprafata din ect (mp) 3871

PLAN DE AMPLASAMENT SI DELIMITARE A IMOBILULUI

SCARA 1 : 250

Nr.cadastral	Suprafata masurata (mp)	Adresa imobilului
50042	342	Sf.Gheorghe, str.Avantului
Carte Funciara nr.	UAT	Sf.Gheorghe

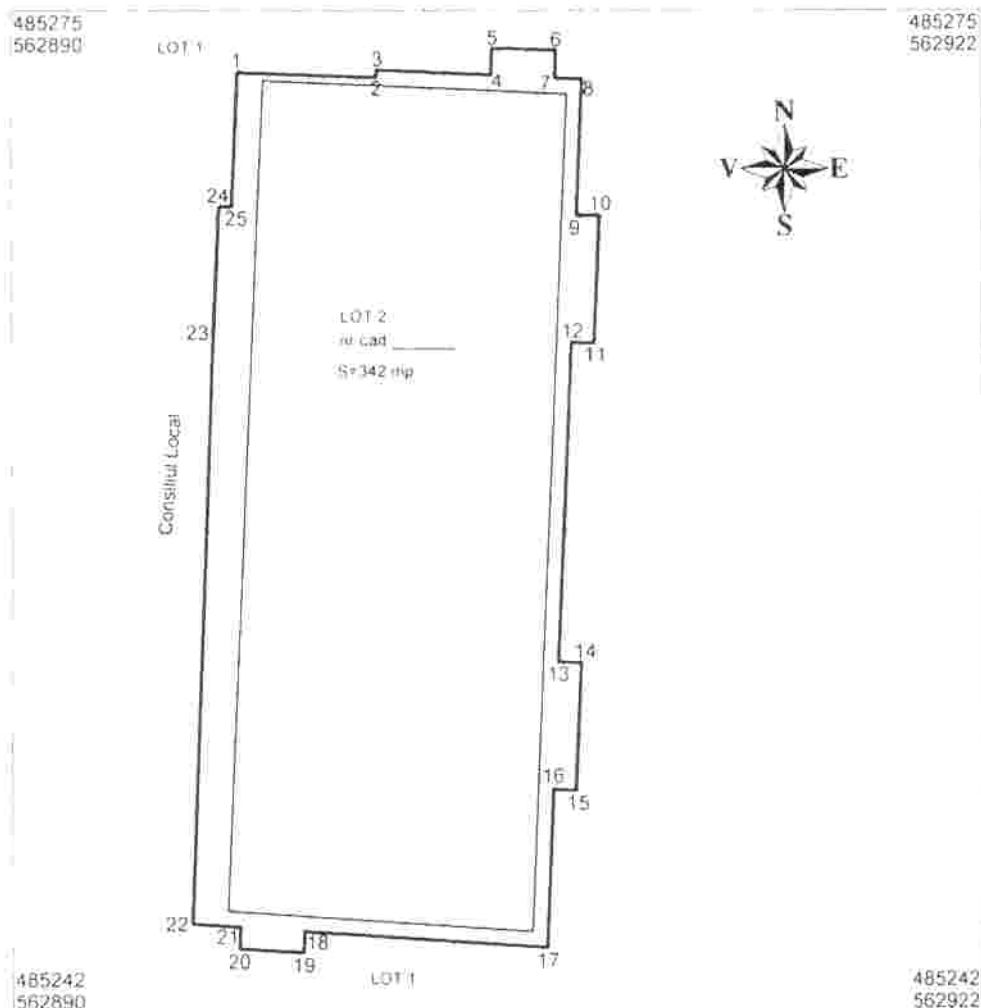

A. Date referitoare la teren

Nr parcela	Categoria de folosinta	Suprafata (mp)	Valoare de impozitare (lei)	Mentiiuni
	Curte constructii	342		teren neimprejmuit
TOTAL		342		

B. Date referitoare la constructii

Cod constr	Suprafata construita la sol (mp)	Valoare de impozitare (lei)	Mentiiuni
C1	276		bloc P+4 nemscris in CF
TOTAL			

INVENTAR DE COORDONATE

Sistem de proiectie STEREO 70

1	485272	962	562897	428	4	55
2	485272	796	562901	975	0	24
3	485273	035	562901	989	3	79
4	485272	869	562905	780	0	88
5	485273	748	562905	812	2	10
6	485273	697	562907	911	0	92
7	485272	776	562907	888	0	88
8	485272	737	562908	772	4	47
9	485268	269	562908	589	0	75
10	485268	250	562909	336	4	20
11	485264	053	562909	162	0	75
12	485264	072	562908	417	10	54
13	485253	542	562907	986	0	74
14	485253	505	562908	725	4	20
15	485249	309	562908	551	0	74
16	485249	345	562907	814	5	23
17	485244	123	562907	601	8	05
18	485244	656	562899	573	0	70
19	485243	956	562899	553	2	10
20	485244	083	562897	455	0	71
21	485244	796	562897	477	1	59
22	485244	901	562895	894	19	48
23	485264	365	562896	626	4	20
24	485268	556	562896	818	0	42
25	485268	546	562897	242	4	42

Luffy Vilmos



Data: aprilie 2011

Suprafata totala masurata (mp)

342

Suprafata din act (mp)

342