



NOTA:

IN FUNCTIE DE CONDITIILE DIN TEREN SI DE POZITIA CELORLALTE RETELE DE UTILITATI SI CABLURI SUBTERANE SI SUPRATERANE DE PE AMPLASAMENTUL POT APAREA MODIFICARI ALE TRASEELOR PROPUSE PENTRU RETELELE DE ENERGIE ELECTRICA

- NOTA:**
1. La inceperea lucrarilor beneficiarul si constructorul vor convoca in mod obligatoriu reprezentantii organelor locale care sunt posesoare retele de utilitati in zona amplasamentului conductei proiectate, in vederea identificarii lor. Pentru evitarea avariei acestora si pentru asigurarea securitatii muncii, sub directa supraveghere a delegatilor unitatilor posesoare de retele, se vor executa sapaturi manuale in zonele respective pana la completa dezvelire a acestora si se vor lua masurile corespunzatoare pentru sprijinirea, asigurarea sau devierea lor (provizoriu sau definitiva) pe perioada executarii lucrarilor - conform indicatiilor delegatilor respectivi, consentate in procese verbale.
 2. In zonele unde se gasesc retele subterane se va executa sapatura manuala.
 3. In timpul executiei lucrarilor, cablurile din imediata vecinatate a locurilor de munca vor fi scoase de sub tensiune.

LEGENDA:

— E — - CABLU ENERGIE ELECTRICA
S - STALP ILUMINAT

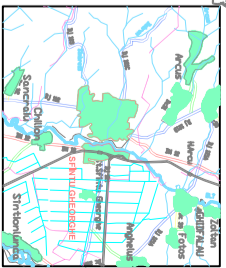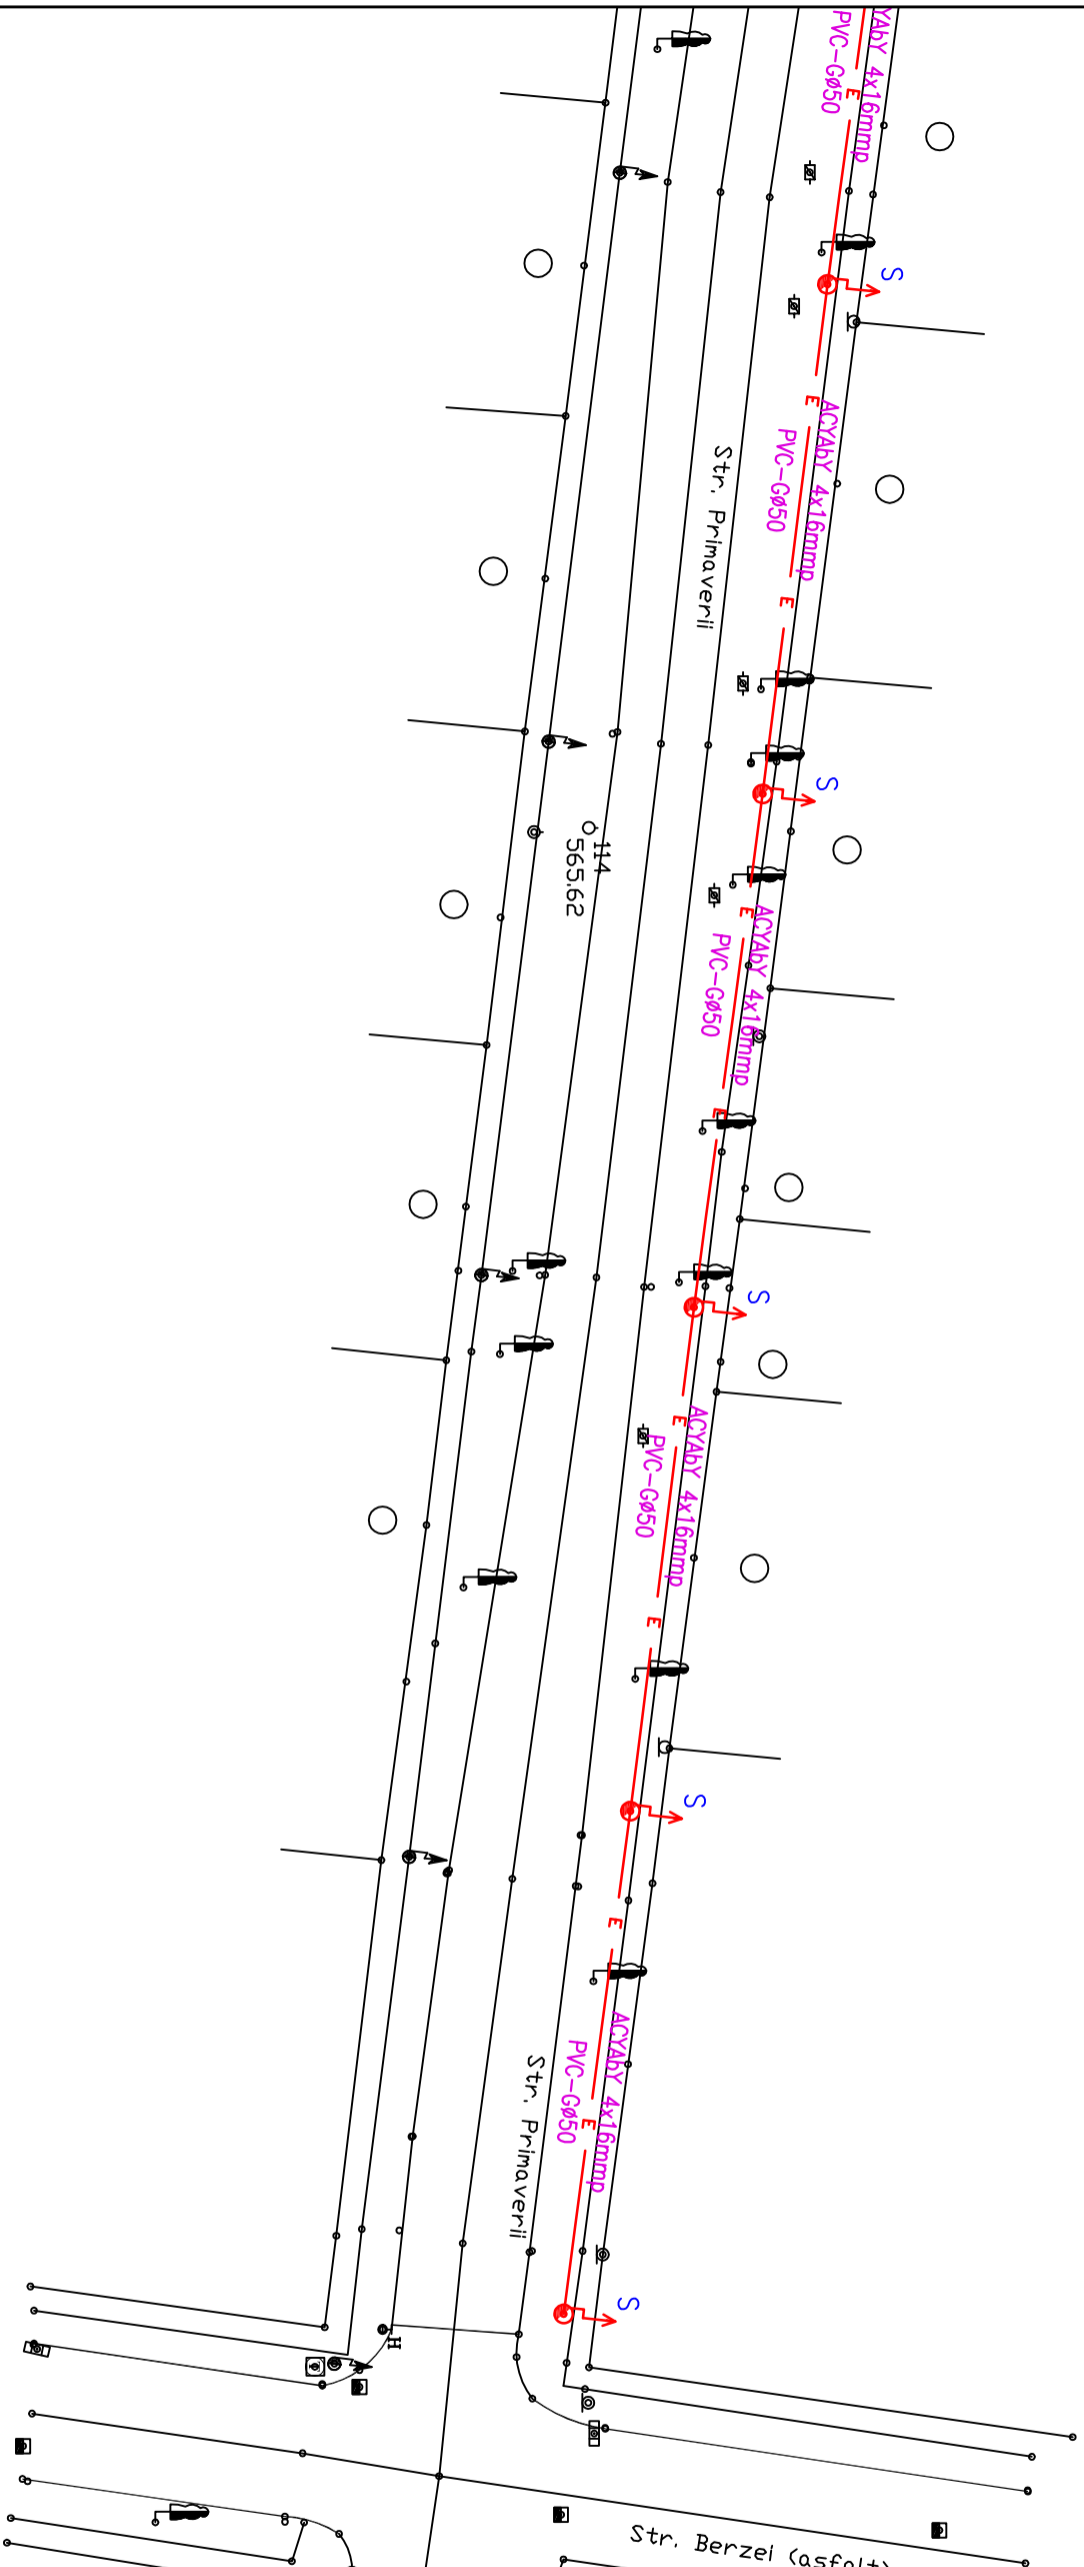

Harta cheie

Scara : 1:500

BENEFICIAR:

Municipiul Sfântu Gheorghe

NUMAR PROIECT:

160b/2011

PROIECTANT GENERAL :



S.C. NV CONSTRUCT S.R.L.
J1/12/1520/2007 C.I.R. RO16839413 Inaltat, +40 264 460054 |
Romania – Cluj-Meghosa, str. Argos, nr. 26, ap. 8 |
e-mail: nv.construct@yahoo.com |

DENUMIREA PROIECTULUI

”Realizare iluminat public
pe strada Primaveraii”

Studiu de Fezabilitate

Data: Octombrie 2011

Proiectat	Desenat	
ing. Rodu Miodus	ing. Rodu Miodus	
Verificat	Sei Project	
ing. Iona APSTOL	ing. Dan SIMA	

-	-	-
-	-	-
-	-	-
Rev. Data	Descriere	Proiectat
VERIFICAT		-
APROBAT		-
VERIFICATOR TEHNIC	Data	

LOT 01
Iluminat Public

INSTALATII ILUMINAT
str. Primaveraii

Codificarea plansei

PROIECT	LOT	PIAZA	SUBIECT	NUMAR	REZIZA
160b/2011	01	SF	PS	004	-