

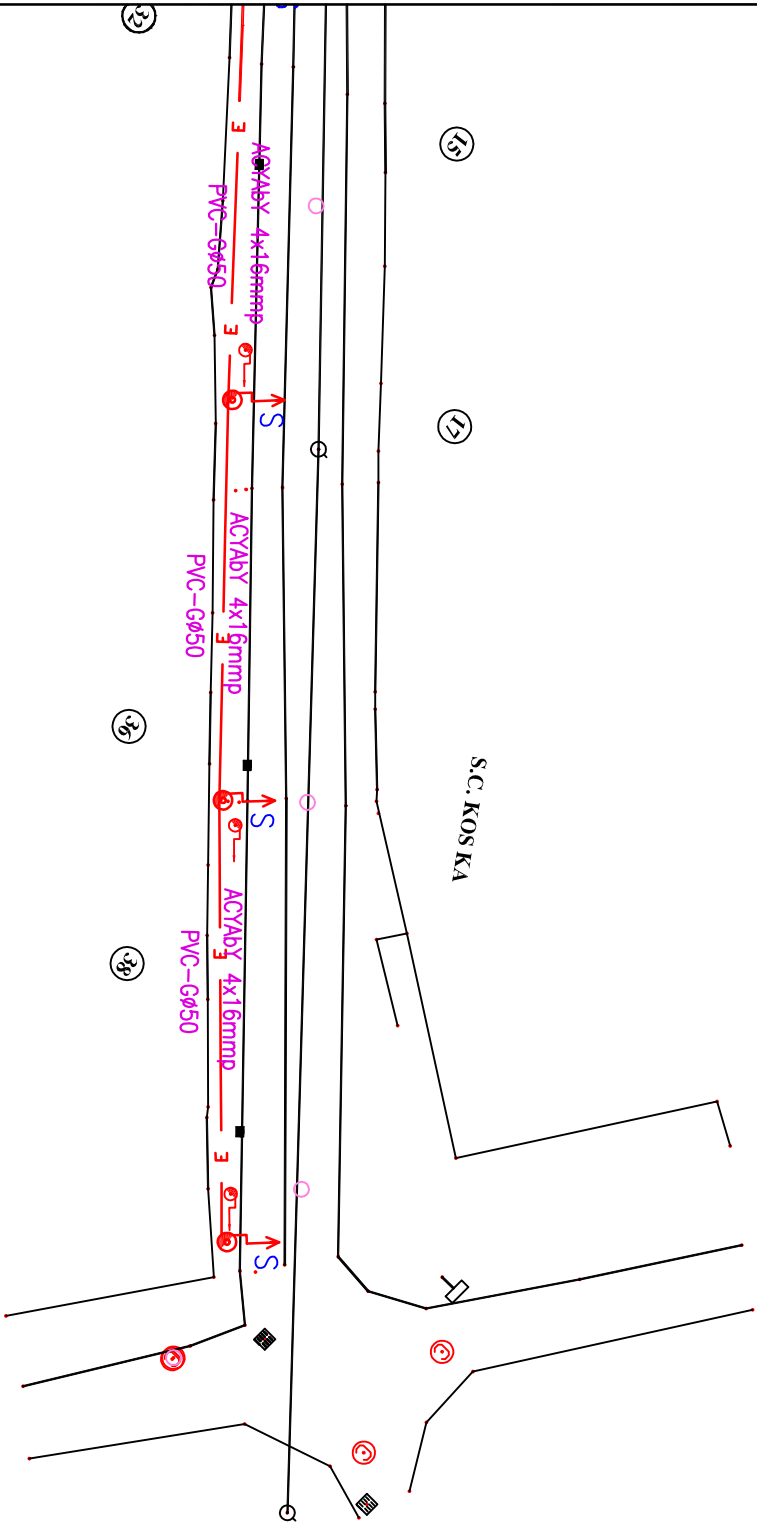


Str. Fabricii

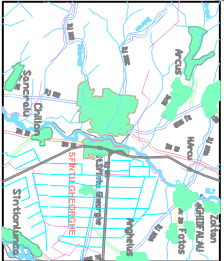

**NOTA:**  
IN FUNCTIE DE CONDITIILE DIN TEREN SI DE POZITIA CELORLALTE RETELE DE UTILITATI SI CABLURI SUBTERANE SI SUPRATERANE DE PE AMPLASAMENT POT APAREA MODIFICARI ALE TRASEELOR PROPUSE PENTRU RETELELE DE ENERGIE ELECTRICA

**NOTA:**  
1. La inceperea lucrarilor beneficiarul si constructorul vor convoca in mod obligatoriu reprezentantii organelor locale care sunt posesoare retele de utilitati in zona amplasamentului conductei proiectate, in vederea identificarii lor. Pentru evitarea avariei acestora si pentru asigurarea securitatii muncii, sub directia supraveghere a delegatilor unitatilor posesoare de retele, se vor executa sapaturi manuale in zonele respective pana la completa dezvelire a acestora si se vor lua masurile corespunzatoare pentru sprjlnirea, asigurarea sau delevarea lor (provizoriu sau definitiva) pe perioada executarii lucrarilor - conform indicatilor delegatilor respectivi, consentate in procese verbale.  
2. In zonele unde se gasesc retele subterane se va executa sapatura manuala.  
3. In timpul executiei lucrarilor, cablurile din imediata vecinatate a locurilor de munca vor fi scoase de sub tensiune.

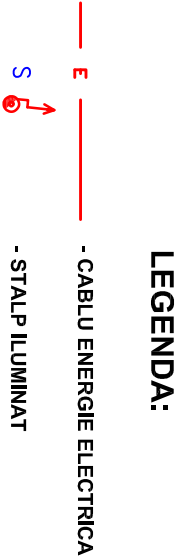

Harta cheie

Scara : 1:500

**BENEFICIAR:**  
Municipiul Sfântu Gheorghe

**NUMAR PROIECT:**  
160a/2011

**PROIECTANT GENERAL :**



S.C. NV CONSTRUCT S.R.L.  
| J12/1520/2006 C.U.F. RO1659415 | tel/fax: +40 254 460054 |  
| Romania — Cluj-Napoca, str. Arges, nr. 26, ap. 8 |  
| e-mail: nv.construct@yahoo.com |

**DENUMIREA PROIECTULUI**

”Redizare iluminat public  
pe strada Muncitorilor”

Studiu de Fezabilitate			
Data: Octombrie 2011			
Proiectat		Desenat	
ing. Rodu Miclaus		ing. Rodu Miclaus	
Verificat		Seî Project	
ing. Ion APOSTOL		ing. Don SIMA	
-	-	-	-
-	-	-	-
-	-	-	-
Rev. Data	Descriere	Proiectat	
VERIFICAT	-		
APPROBAT	-		
VERIFICATOR TEHNIC		Data	

**LOT 01**  
Iluminat Public

**INSTALATII ILUMINAT**  
str. Muncitorilor

Codificarea plansei			
PROIECT	LOT	PAZA SUBIECT	NUMAR
Revizii	01	SF	PS 003
			-