

Harta cheie

Scara : 1:500

BENEFICIAR:

Municipiul Sfântu Gheorghe

NUMAR PROIECT:

160a/2011

PROIECTANT GENERAL :



S.C. NV CONSTRUCT S.R.L.  
J12/1520/2006 C.I.F. RO18639413 | E.L.Rex. +40 264 480954 |  
Romania – Cluj-Napoca, str. Aghes, nr. 26, et. 8 |  
E-mail: nv.construct@yahoo.com |

DENUMIREA PROIECTULUI

”Realizare iluminat public  
pe strada Muncitorilor”

Studiu de Fezabilitate

Data: Octombrie 2011

Proiectat		Desenat	
Ing. Rodu Miclaus		Ing. Rodu Miclaus	
Verificat		Seî Project	
Ing. Ion APOSTOL		Ing. Don SIMA	
-	-	-	-
-	-	-	-
-	-	-	-
Rev. Data	Descriere	Proiectat	
VERIFICAT		-	
APROBAT		-	
VERIFICATOR	TEHNIC	Data	


LOT 01  
Iluminat Public

INSTALATII ILUMINAT  
str. Muncitorilor

Codificarea plansei


PROIECT	LOT	PAZA	SUBIECT	NUMAR	REVIZUA
160a/2011	01	SF	PS	002	-

Str. Marton Aron (fosta Muncitorilor)

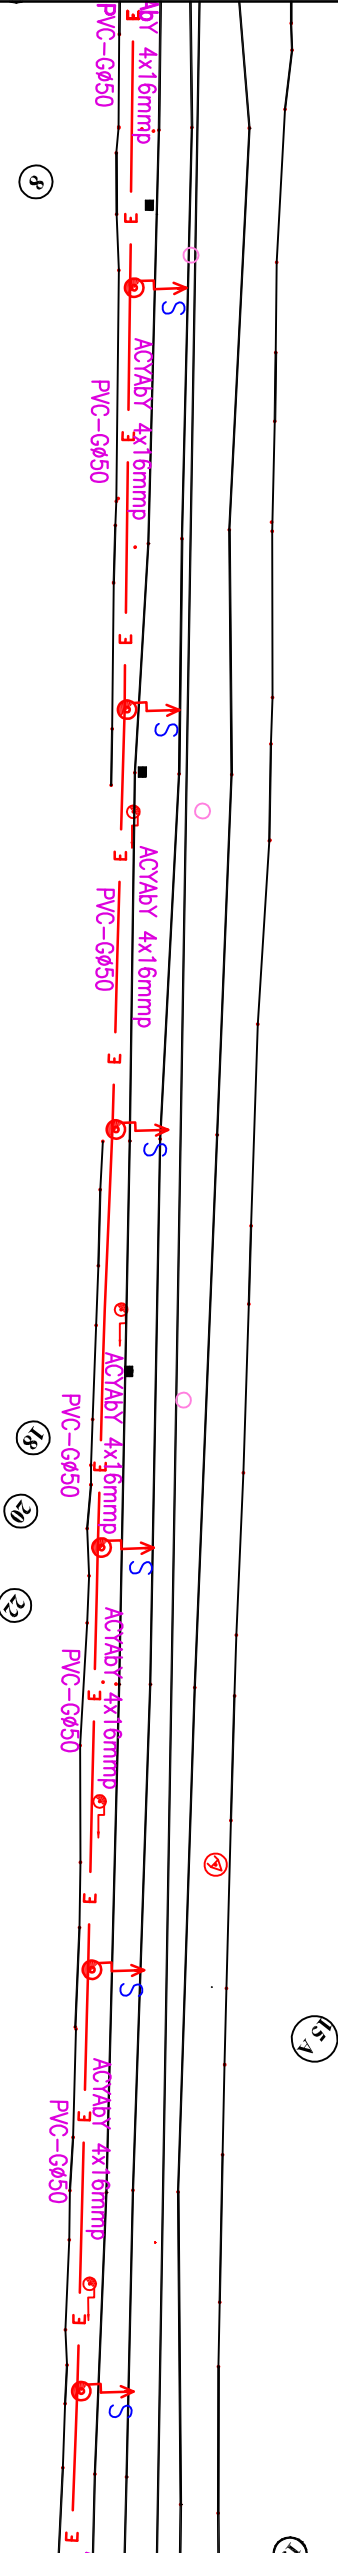

NOTA:  
IN FUNCTIE DE CONDITIILE DIN TEREN SI DE  
POZITIA CELORLALTE RETELE DE UTILITATI  
SI CABLURI SUBTERANE SI SUPRATERANE  
DE PE AMPLASAMENT POT APAREA  
MODIFICARI ALE TRASEELOR PROPUSE  
PENTRU RETELELE DE ENERGIE ELECTRICA

LEGENDA:

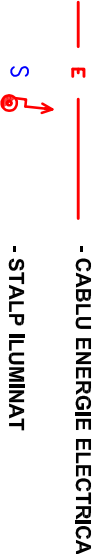

NOTA:  
1. La inceperea lucrarilor beneficiarul si constructorul vor convoca in  
mod obligatoriu reprezentantii organelor locale care sunt posesoare  
retele de utilitati in zona amplasamentului conductei  
proiectate, in vederea identificarii lor. Pentru evitarea avariei  
acestora si pentru asigurarea securitatii muncii, sub directia  
supraveghere a delegatilor unitatilor posesoare de retele, se vor  
executa sapaturi manuale in zonele respective pana la completa  
dezvelire a acestora si se vor lua masurile corespunzatoare pentru  
sprjlnirea, asigurarea sau devalidarea lor (provizoriu sau definitiv) pe  
perioada executarii lucrarilor - conform indicatiilor delegatilor  
respectivi, consemnate in procese verbale.  
2. In zonele unde se gasesc retele subterane se va executa sapatura  
manuala.  
3. In timpul executiei lucrarilor, cablurile din imediata vecinatate a  
locurilor de munca vor fi scoase de sub tensiune.