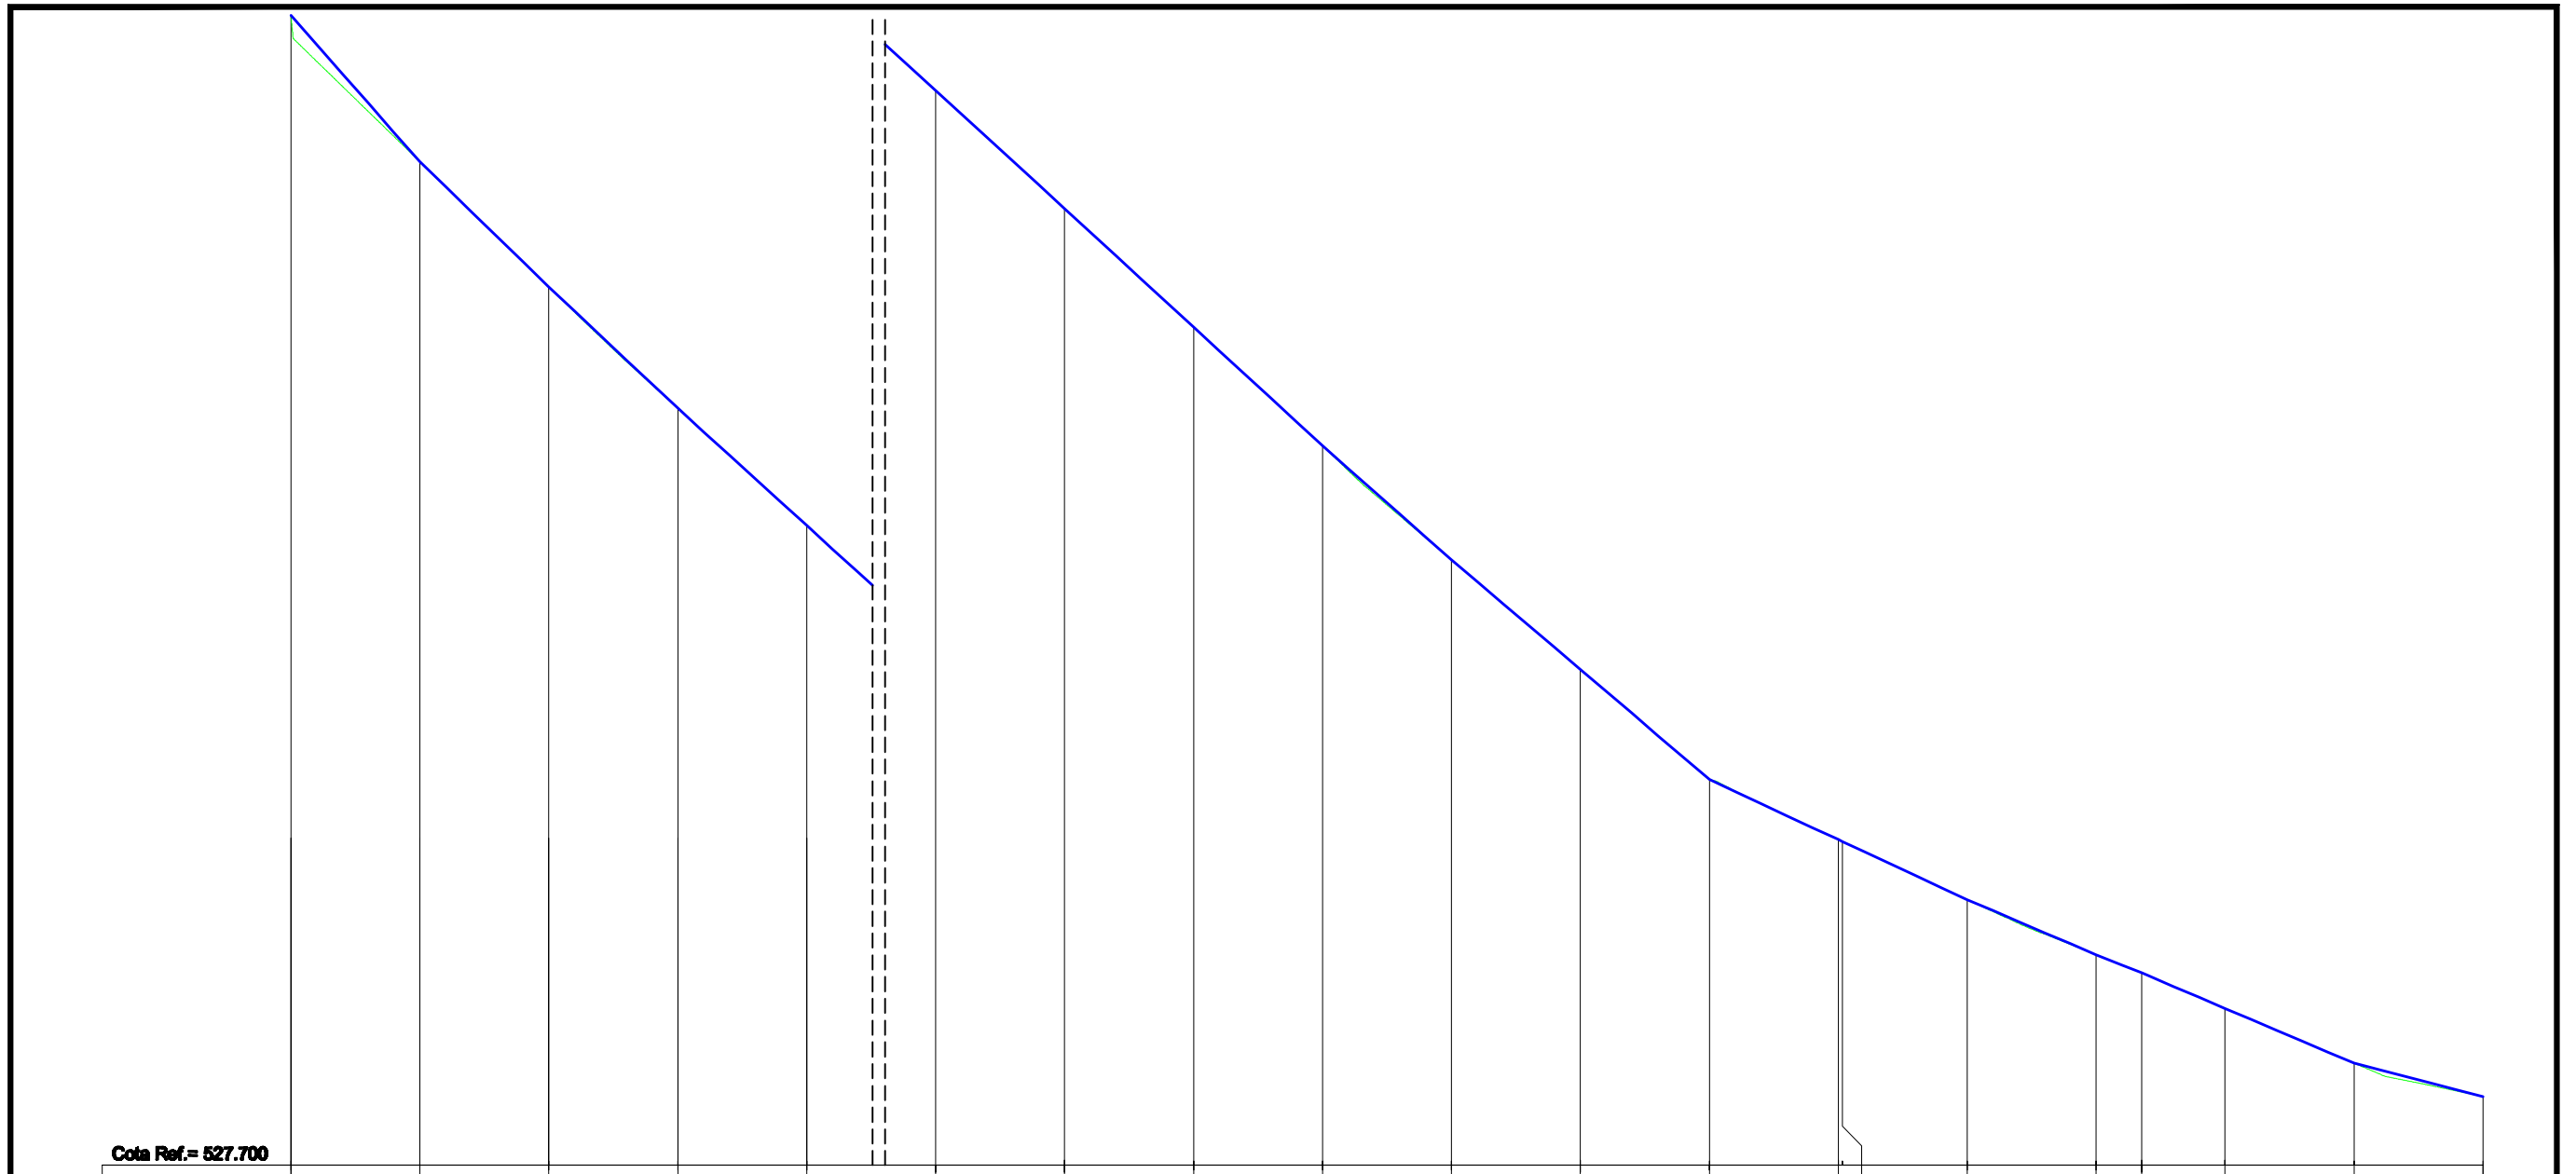

Cota Ref.= 527.700

DIFERENTE AX (cm)	-1	+1	+1	+1	+1	-1	+1	+1	-1	-1	-1	+1	-1	-1	+1	+1	+1	+1	+1	-1
COTE PROIECT	540.90	539.77	538.79	537.85	536.94	536.03	535.12	534.20	533.28	532.39	531.54	530.69	530.22	530.21	529.76	529.33	529.19	528.91	528.49	528.23
COTE TEREN	540.90	539.77	538.79	537.85	536.94	536.03	535.12	534.20	533.28	532.39	531.54	530.69	530.22	530.21	529.76	529.33	529.19	528.91	528.49	528.23
DISTANTE CUMULATE	0.00	10.00	20.00	30.00	40.00	50.00	60.00	70.00	80.00	90.00	100.00	110.00	120.00	120.33	130.00	140.00	143.52	150.00	160.00	170.00
ALINIAMENTE SI CURBE	L=120.33													L=23.19 R=250.00				L=31.25		
HECTOMETRII	○ Km 0+000.00											○ hm 1								

PROFIL LONGITUDINAL
Str. Voican Mun. Sfantu Gheorghe Km 0.000 - Km 170.000
SCARA : HORIZONTAL 1:500 VERTICAL 1:50

S.C. Top-Proiect & Consulting S.R.L. Sfântu Gheorghe J14/480/2008 RO 24435665				Beneficiar: PRIMĂRIA MUN. SFANTU GHEORGHE, JUD. COVASNA	Proiect nr. 28/2011
Specificatie	Nume	Semnatura	Scara: 1:500/1:50	Titlu proiect: Modernizare strada Voican Sfantu Gheorghe	Faza: D.A.L.I.
Proiectat	Ing.Tara E.				
Desenat	Ing.Tara E.		Data Nov.2011	PROFIL LONGITUDINAL Km 0+000.000 – Km 0+170.000	Plansa nr. PL1
Verificat	Ing.Tara E.				