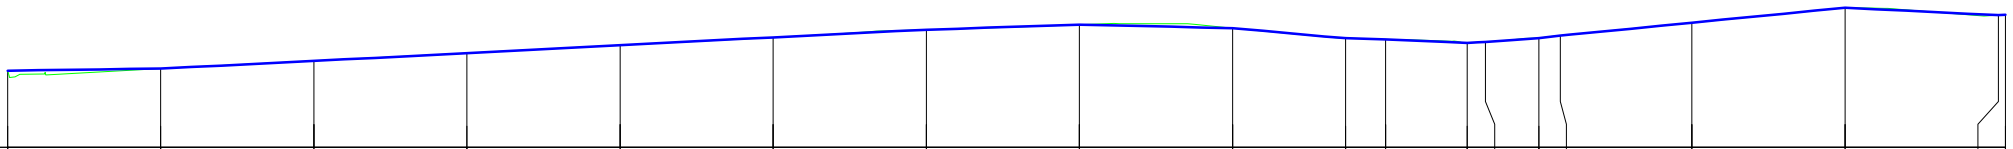

Cota Ref.= 520.100

DIFERENTE AX (cm)	+1	-1	+1	+1	-1	-1	-1	-1	+1	+1	-1	+1	+1	-1	-1	-1	-1	-1	+1
COTE PROIECT	520.60	520.61	520.66	520.71	520.77	520.82	520.87	520.90	520.88	520.81	520.81	520.78	520.79	520.81	520.83	520.91	521.01	520.96	520.97
COTE TEREN	520.60	520.61	520.66	520.71	520.77	520.82	520.87	520.90	520.88	520.81	520.81	520.78	520.79	520.81	520.83	520.91	521.01	520.96	520.97
DISTANTE CUMULATE	0.00	10.00	20.00	30.00	40.00	50.00	60.00	70.00	80.00	87.37	90.00	95.32	96.52	100.00	101.39	110.00	120.00	130.00	130.48

ALINIAMENTE SI CURBE: L=87.37; L=7.95 R=50.00; L=1.20 R=40.00; L=4.88; L=29.09

HECTOMETRII: Km 0+000.00; hm 1

PROFIL LONGITUDINAL
Str. Crizantemei Mun. Sfântu Gheorghe Km 0.000 - Km 130.479
SCARA : HORIZONTAL 1:500 VERTICAL 1:50

S.C. Top–Proiect & Consulting S.R.L. Sfântu Gheorghe J14/480/2008 RO 24435665				Beneficiar: PRIMĂRIA MUN. SFANTU GHEORGHE, JUD. COVASNA	Proiect nr. /2011
Specificatie	Nume	Semnatura	Scara: 1:500/1:50	Titlu proiect: Modernizare strada Crizantemei Municipiul Sfantu Gheorghe, Judetul Covasna	Faza: P.th.
Proiectat	Ing.Tara E.				
Desenat	Ing.Tara E.		Data Dec.2011	PROFIL LONGITUDINAL Km 0+000.000 – Km 0+130.480	Plansa nr. PL1
Verificat	Ing.Tara E.				