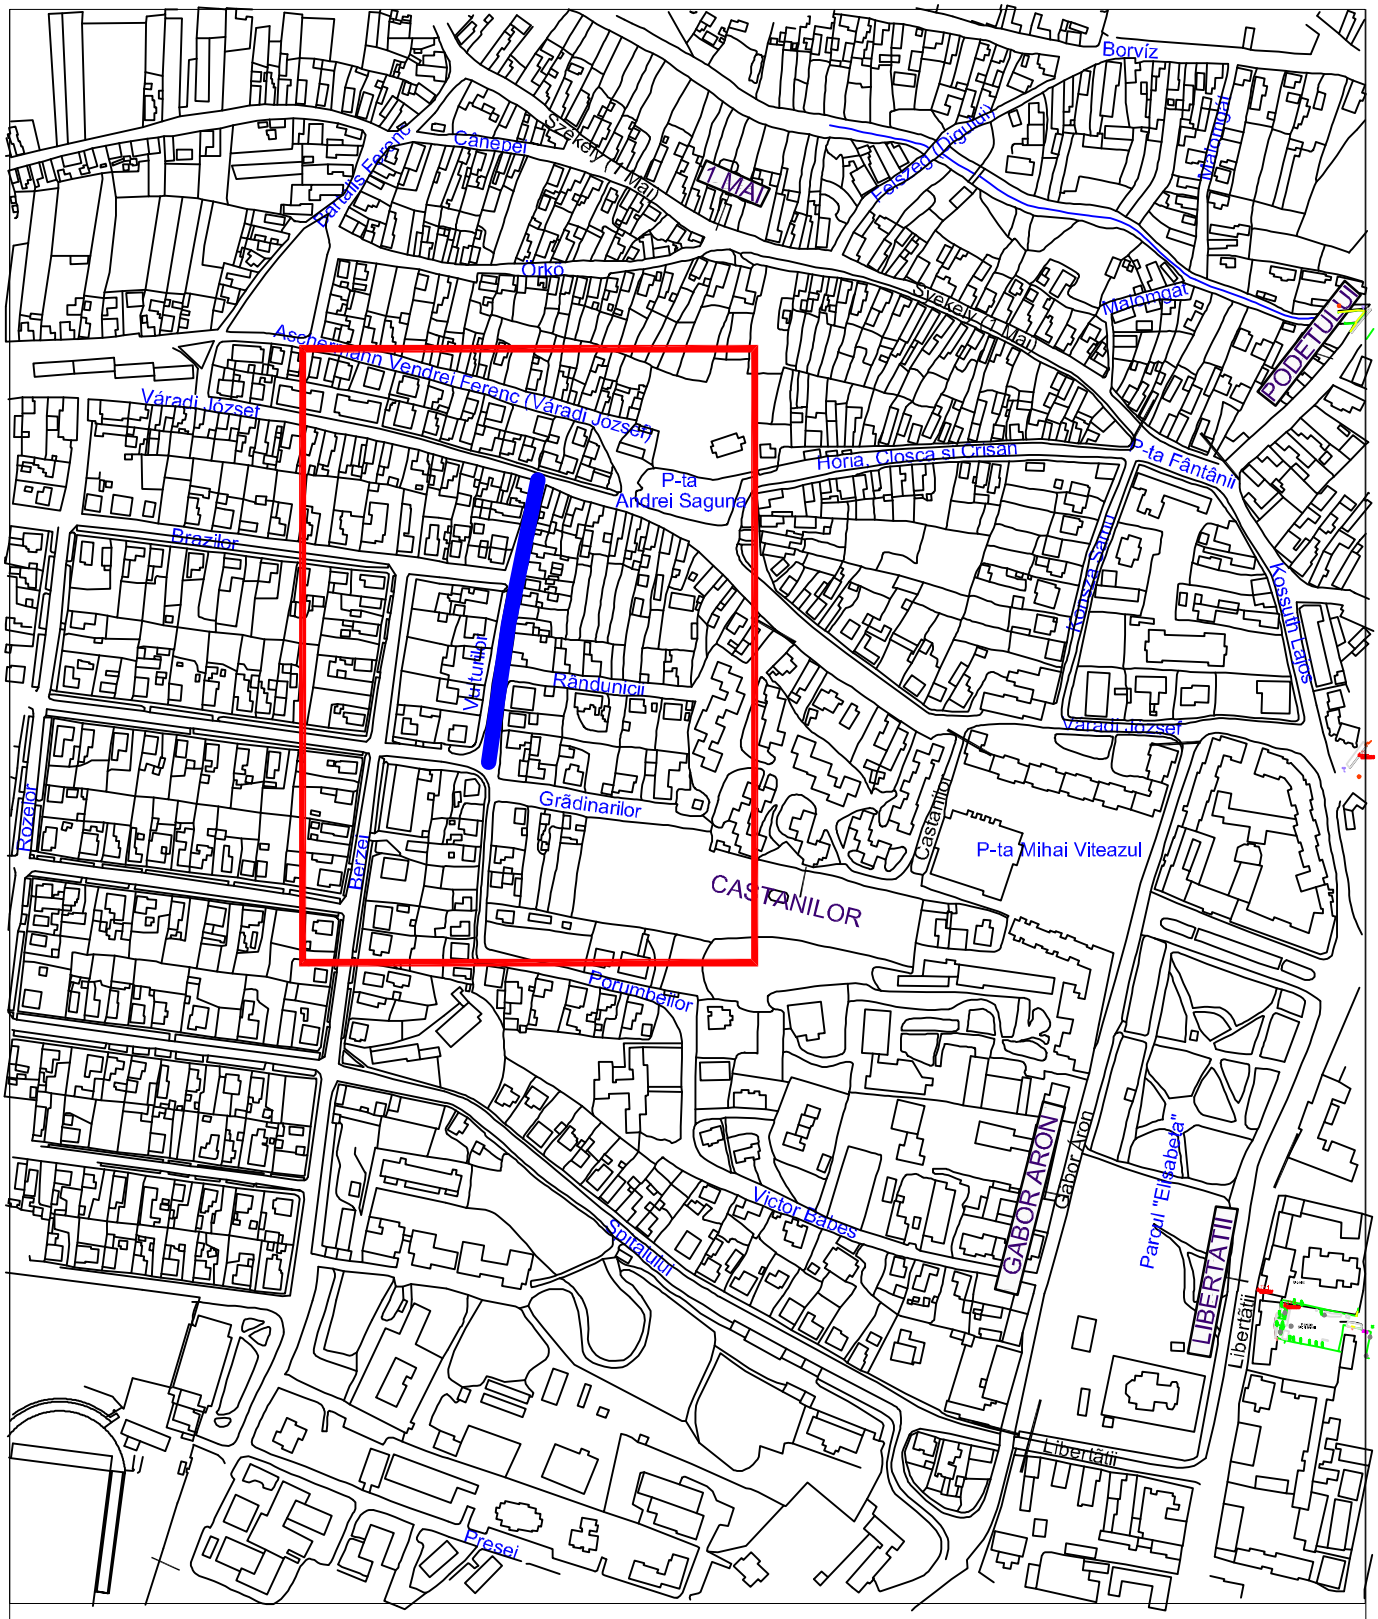

PROIECTANT DE SPECIALITATE:

S.C. TOP-PROIECT&CONSULTING S.R.L.

Sf. Gheorghe, str. Gödri Ferenc, nr.19.,
bloc 5, scara E, ap.1, cod poştal 520003
Nr.Reg.Com. J14/480/2008, Cod fiscal RO 24435665

Specificaţie	Nume	Semnătura
Şef proiect	ing.Carmen OLTEAN	
Proiectat	ing.Carmen OLTEAN	
Redactat	ing.Mircea SUCIU	

Beneficiar: **MUNICIPIUL SFANTU GHEORGHE**

Nr.Pr. **908/2014**

Denumirea lucrarii:

Reabilitare Iluminat public Strada Vulturilor, Sfantu Gheorghe

Faza: **D.A.L.I.**

Scara **1: 5000**

Data **iunie 2014**

Titlu planşa:

PLAN INCADRARE IN ZONA

Plansa nr. **PTT 2**

Editia nr.1
Revizia 0