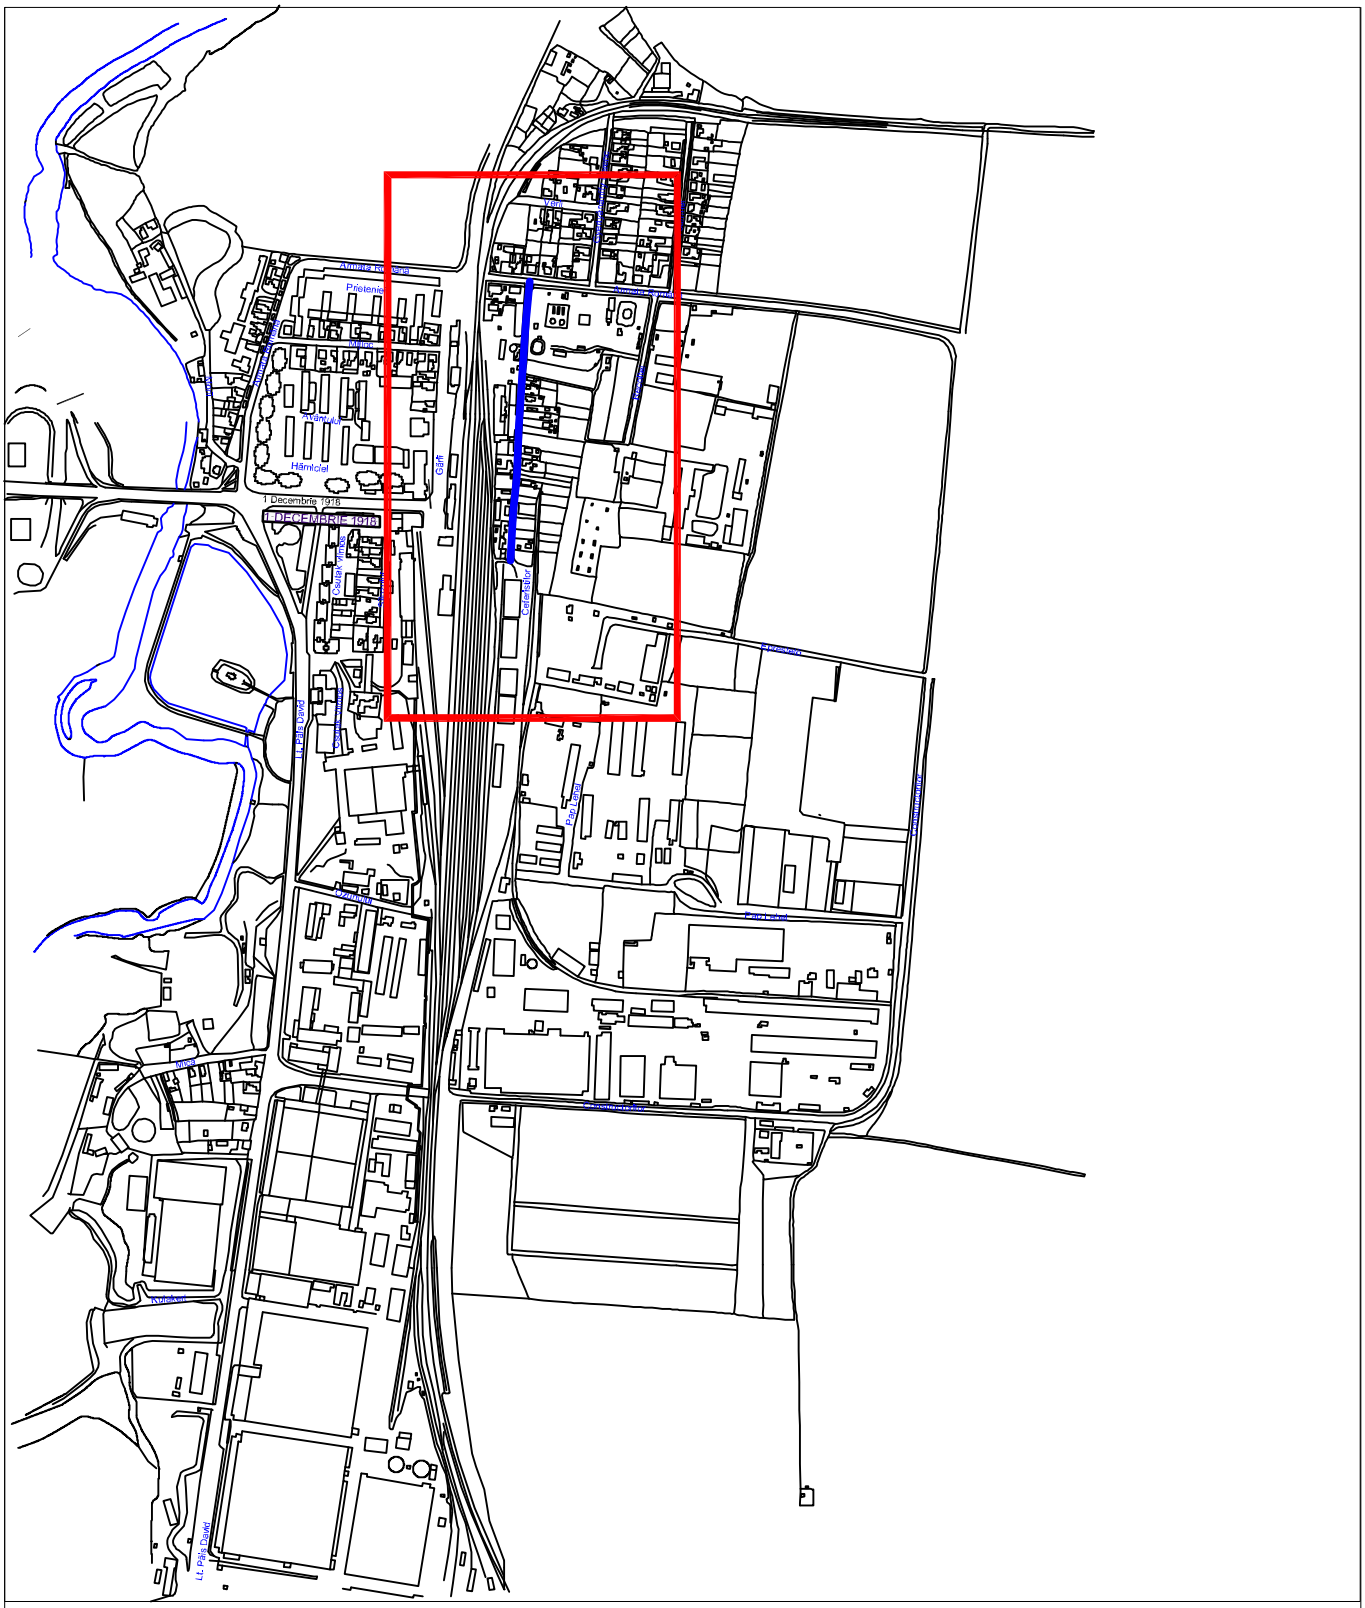


PROIECTANT DE SPECIALITATE:
**S.C. TOP-PROIECT&CONSULTING S.R.L.**
Sf. Gheorghe, str. Gödri Ferenc, nr.19.,
bloc 5, scara E, ap.1, cod poştal 520003
Nr.Reg.Com. J14/480/2008, Cod fiscal RO 24435665

Beneficiar: **MUNICIPIUL SFANTU GHEORGHE**

Nr.Pr. **910/2014**

Denumirea lucrarii:
**Reabilitare Iluminat public Strada Ceferistilor, Sfantu Gheorghe**

Faza: **D.A.L.I.**

| Specificaţie | Nume | Semnătura |
|---|---|---|
| Şef proiect | ing.Carmen OLTEAN | |
| Proiectat | ing.Carmen OLTEAN | |
| Redactat | ing.Mircea SUCIU | |

Scara **1: 10000**

Data **iunie 2014**

Titlu planşa:

# PLAN INCADRARE IN ZONA

Plansa nr. **PTT 2**

Editia nr.1
Revizia 0