

HARTA CHEIE

SCARA 1:100000

0 2m 4m

Date	Signature	DESCRIPTION	Date	Signature
		MODIFIED		
		APPROVED		

INVESTITOR

MUNICIPIUL
SFANTU GHEORGHE

CONSULTANT

PROIECTANT

SC TOP PROIECT & CONSULTING
SFANTU GHEORGHE

DESENAT
TOP PROIECT & CONSULTING
PROIECTAT
CUI 2435665
SF. GHEORGHE - ROMANIA

DENUMIREA PROIECTULUI

REABILITARE STRADA CISMELEI -
SFANTU GHEORGHE

LUCRARI DE DRUMURI

REABILITARE
STRADA CSEREY CISMELEI -
SFANTU GHEORGHE


D.A.L.I.

PLAN DE INCADRARE
IN ZONA

COREDA/01/REABILITARE

P.A.


A3-420x297

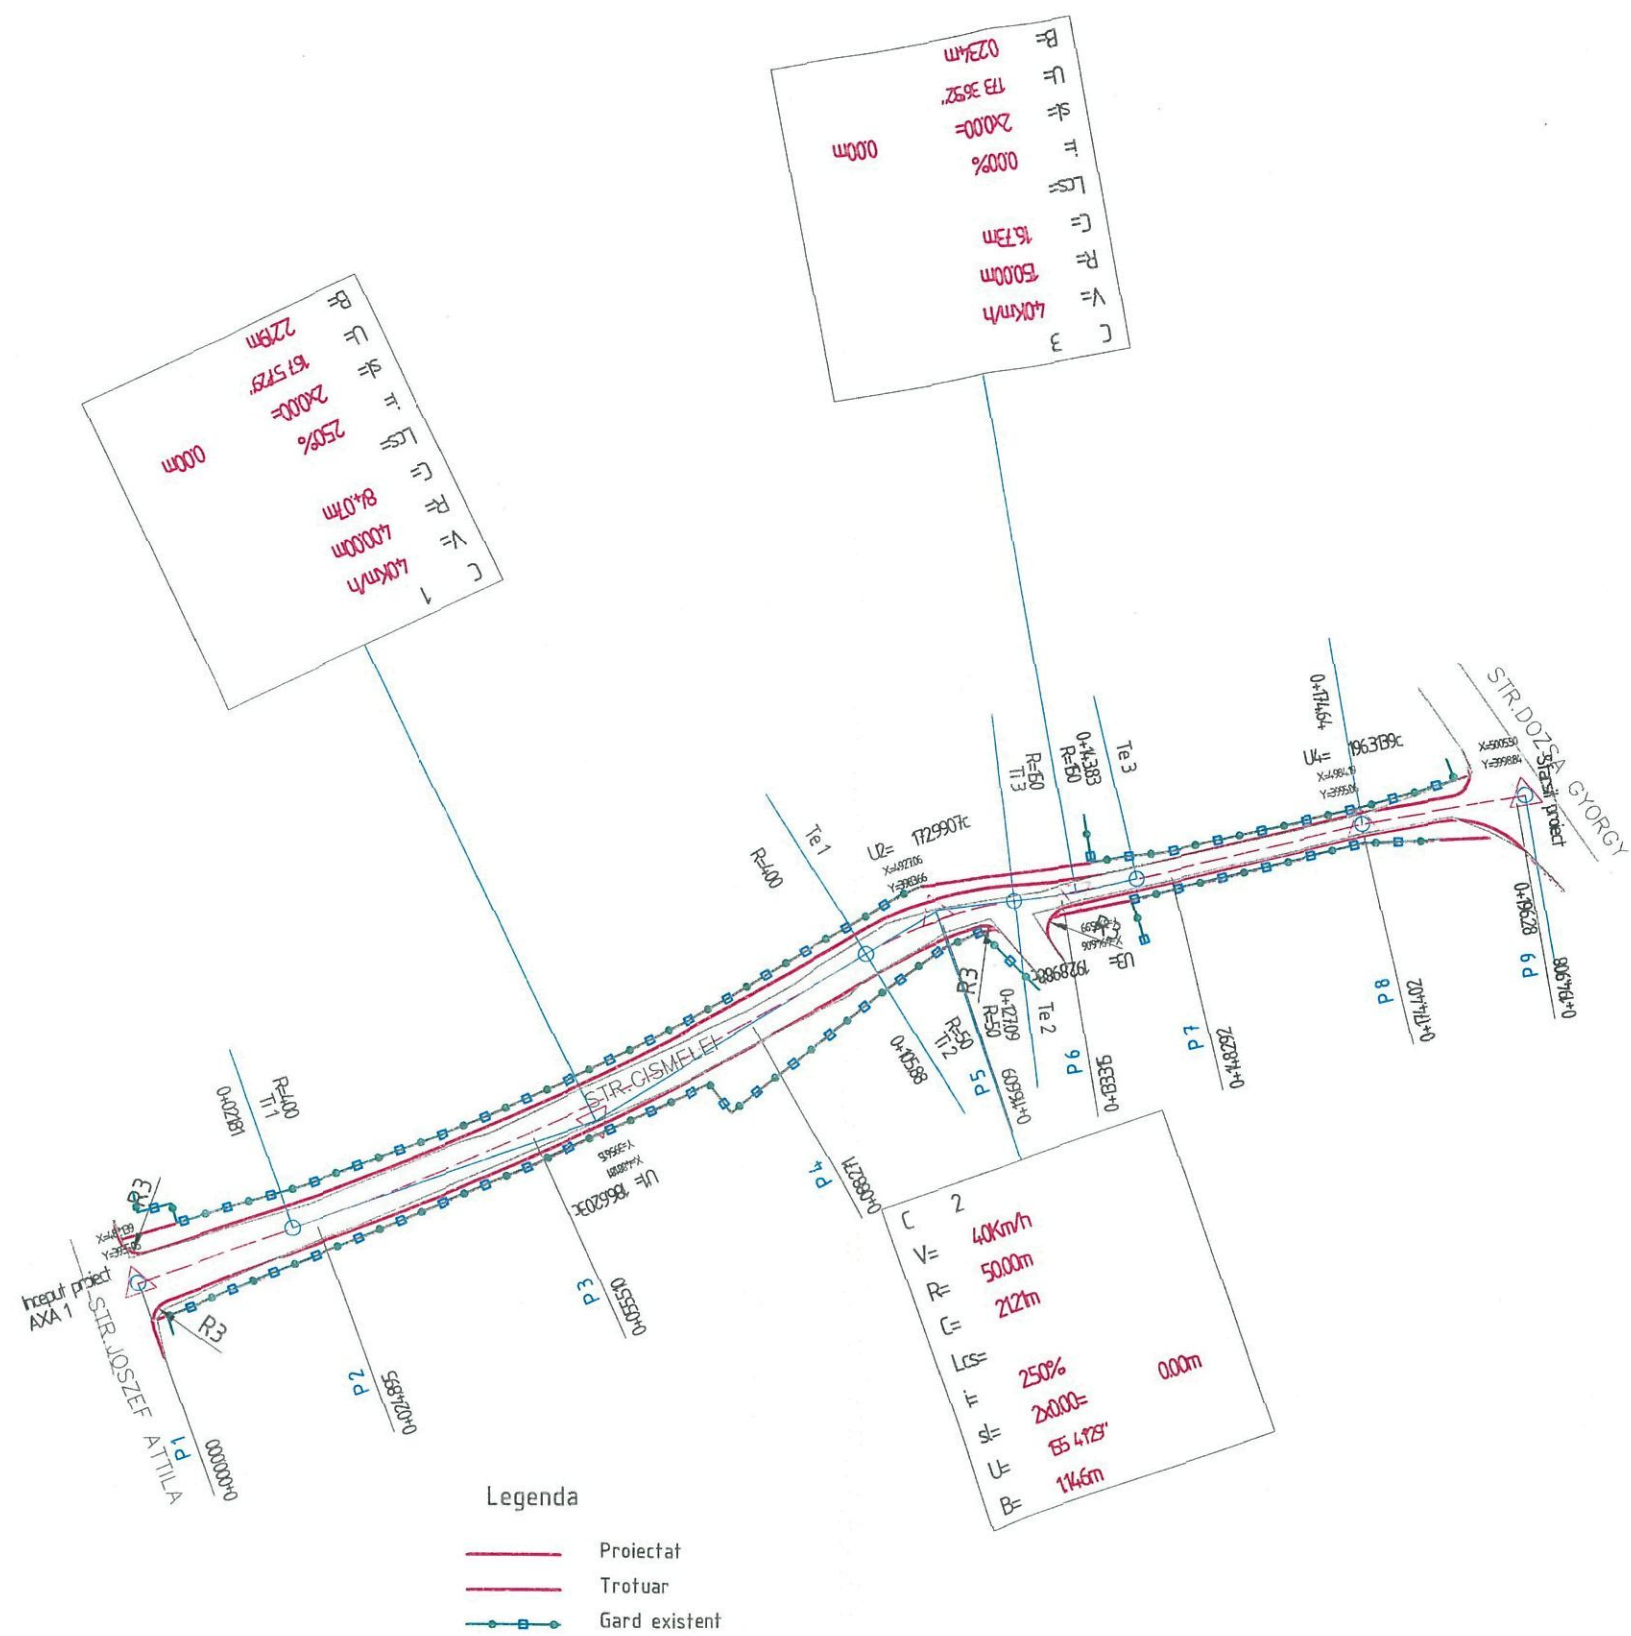

PROIECTANT DE SPECIALITATE: S.C. TOP-PROJECT&CONSULTING S.R.L. Sf. Gheorghe, str. Gődri Ferenc, nr.19., bloc 5, scara E, ap.1, cod poștal 520003 Nr.Reg.Com. J14/480/2008, Cod fiscal RO 24435665			Beneficiar: MUNICIPIUL SFANTU GHEORGHE		Nr.Pr. 16/2013
Denumirea lucrării: Reabilitare Strada Cismelei - Sfantu Gheorghe			Faza: D.A.L.I.		
Titlu planșă: PLAN DE SITUATIE			Plansa nr. PS-01		
Specificație Șef proiect Proiectat Redactat	Nume ing. Carmen OLTEAN ing. Carmen OLTEAN ing. Mirocea SUCIU	Semnătură 	Scara 1: 1000	Data sept. 2013	

PROFIL TRANSVERSAL TIP 1. Se aplica: 0+000.00 - 0+130.00 Scara 1:50

3.50 - km 0+000 - 0+025
3.00 - km 0+025 - 0+110

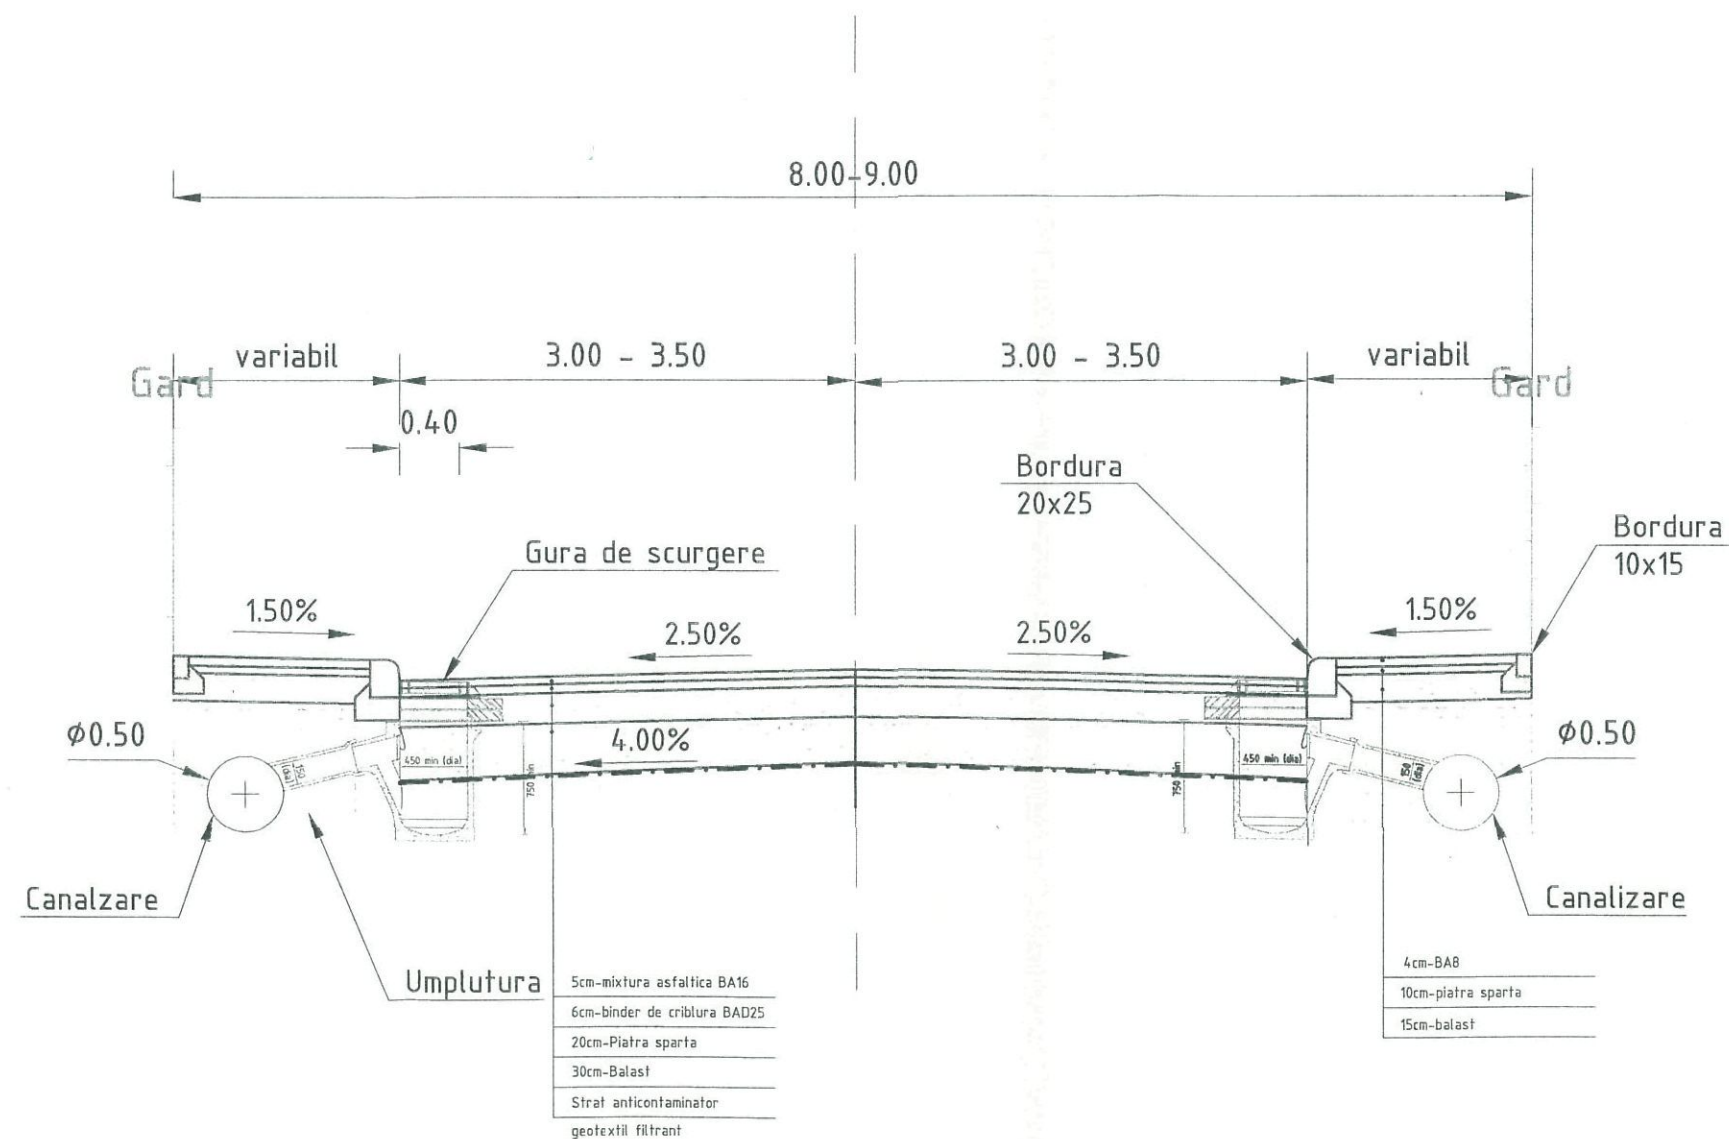

HARTA CHEIE

SCARA 1:50

0 2m 4m

Date	Signature	DESCRIPTION	Date	Signature
MODIFIED		APPROVED		

INVESTITOR

**MUNICIPIUL
SFANTU GHEORGHE**

PROIECTANT :

S.C. TOP-PROJECT&CONSULTING
S.R.L.

SEF PROIECT	ing. Carmen OLTEAN
DESENAT	ing. Carmen OLTEAN
PROIECTAT	ing. Mircea SUCIU

DENUMIREA PROIECTULUI

**Reabilitare Strada Cismelei
Sfantu Gheorghe**

LUCRARI DE DRUMURI

**Reabilitare Strada Cismelei
Sfantu Gheorghe**


D.A.L.I.

PROFIL TRANSVERSAL TIP

CODE:ALL/VR/REABILITARE

P.T.T.1

PROFIL TRANSVERSAL TIP 2. Se aplica: 0+130.00 - 0+194.908 Scara 1:50

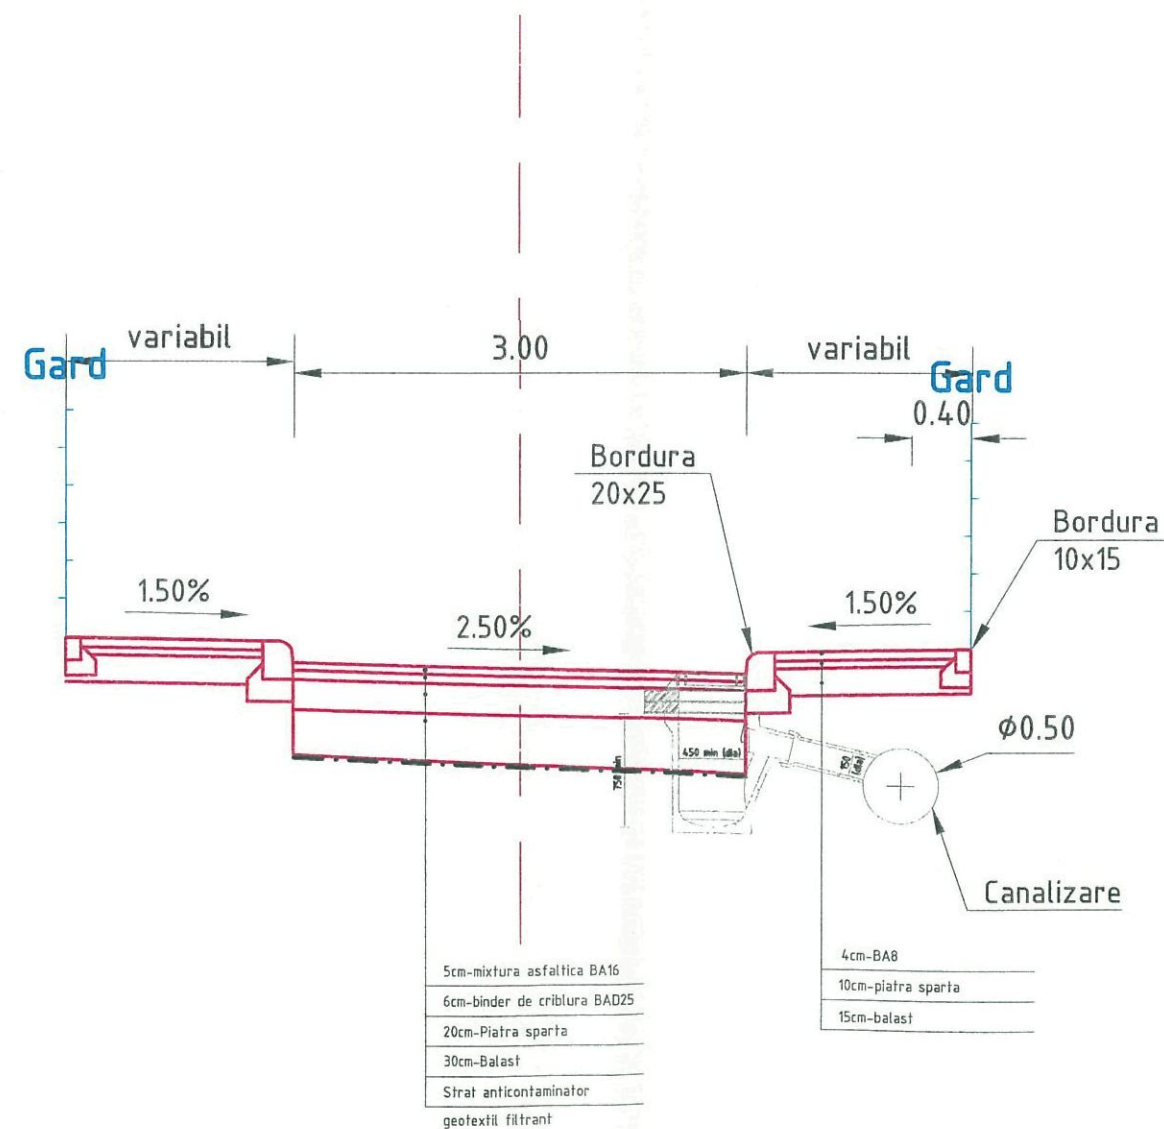

SCARA 1:50



Date	Signature	DESCRIPTION	Date	Signature
MODIFIED		APPROVED		

INVESTITOR

**MUNICIPIUL
SFANTU GHEORGHE**

PROIECTANT :

S.C. TOP-PROIECT&CONSULTING
S.R.L.

SEF PROIECT Ing. Carmen OLTEAN

DESENAT Ing. Carmen OLTEAN

PROIECTAT Ing. Mircea SUCIU

DEPURAREA PROIECTULUI

**Reabilitare Strada Cismelei
Sfantu Gheorghe**

LUCRARI DE DRUMURI

**Reabilitare Strada Cismelei
Sfantu Gheorghe**

D.A.L.I.

PROFIL TRANSVERSAL TIP

CODE:ALL/VR/REABILITARE

P.T.T.2

PLAN DE INCADRARE IN ZONA
Sc 1:20 000

SFANTU GHEORGHE

Str. Ciamelei
Str. Dozsa Gyorgy
Str. Jozsef Attila
Str. Kosa Károly
Str. János Mészáros
Str. Fermei



SCARA 1:20000

0 2m

Date	Signature	DESCRIPTION	Date	Signature
------	-----------	-------------	------	-----------

MODIFIED

APPROVE

INVESTITOR

MUNICIPIUL
SFANTU GHEORGHE

PROIECTANT:

S.C. TOP-PROIECT&CONSULTING
S.R.L.

Numar Proiect:

15 / 2013

SEF PROJECT

ing. Carmen Oltear

DESENAT

ing.Mircea Suciu

PROJECTA

ing Carmen Oltea

DENUMIREA PROIECTULUI

Reabilitare Strada Fermei
Sfantu Gheorghe

LUCRARI DE DRUMURI

Reabilitare Strada Fermei
Sfantu Gheorghe

D.A.L.I.

PLAN DE INCADRARE


CODE:D.A.L.I./N°REABILITARI

P.I.



560530

- LEGENDA
- ax proiect
 - marginie carosabil proiect
 - ax existent
 - gura de scurgere proiectata
 - tub PVC Ø200
 - camin de vizitare proiectat
 - statie de pompare
 - gura de scurgere existenta
 - stalp electric
 - camin retele
 - arbut ornamental
 - acces existent
 - limita proprietate
 - carosabil proiectat
 - trotuar proiectat
 - spatiu verde
 - acces proiectat

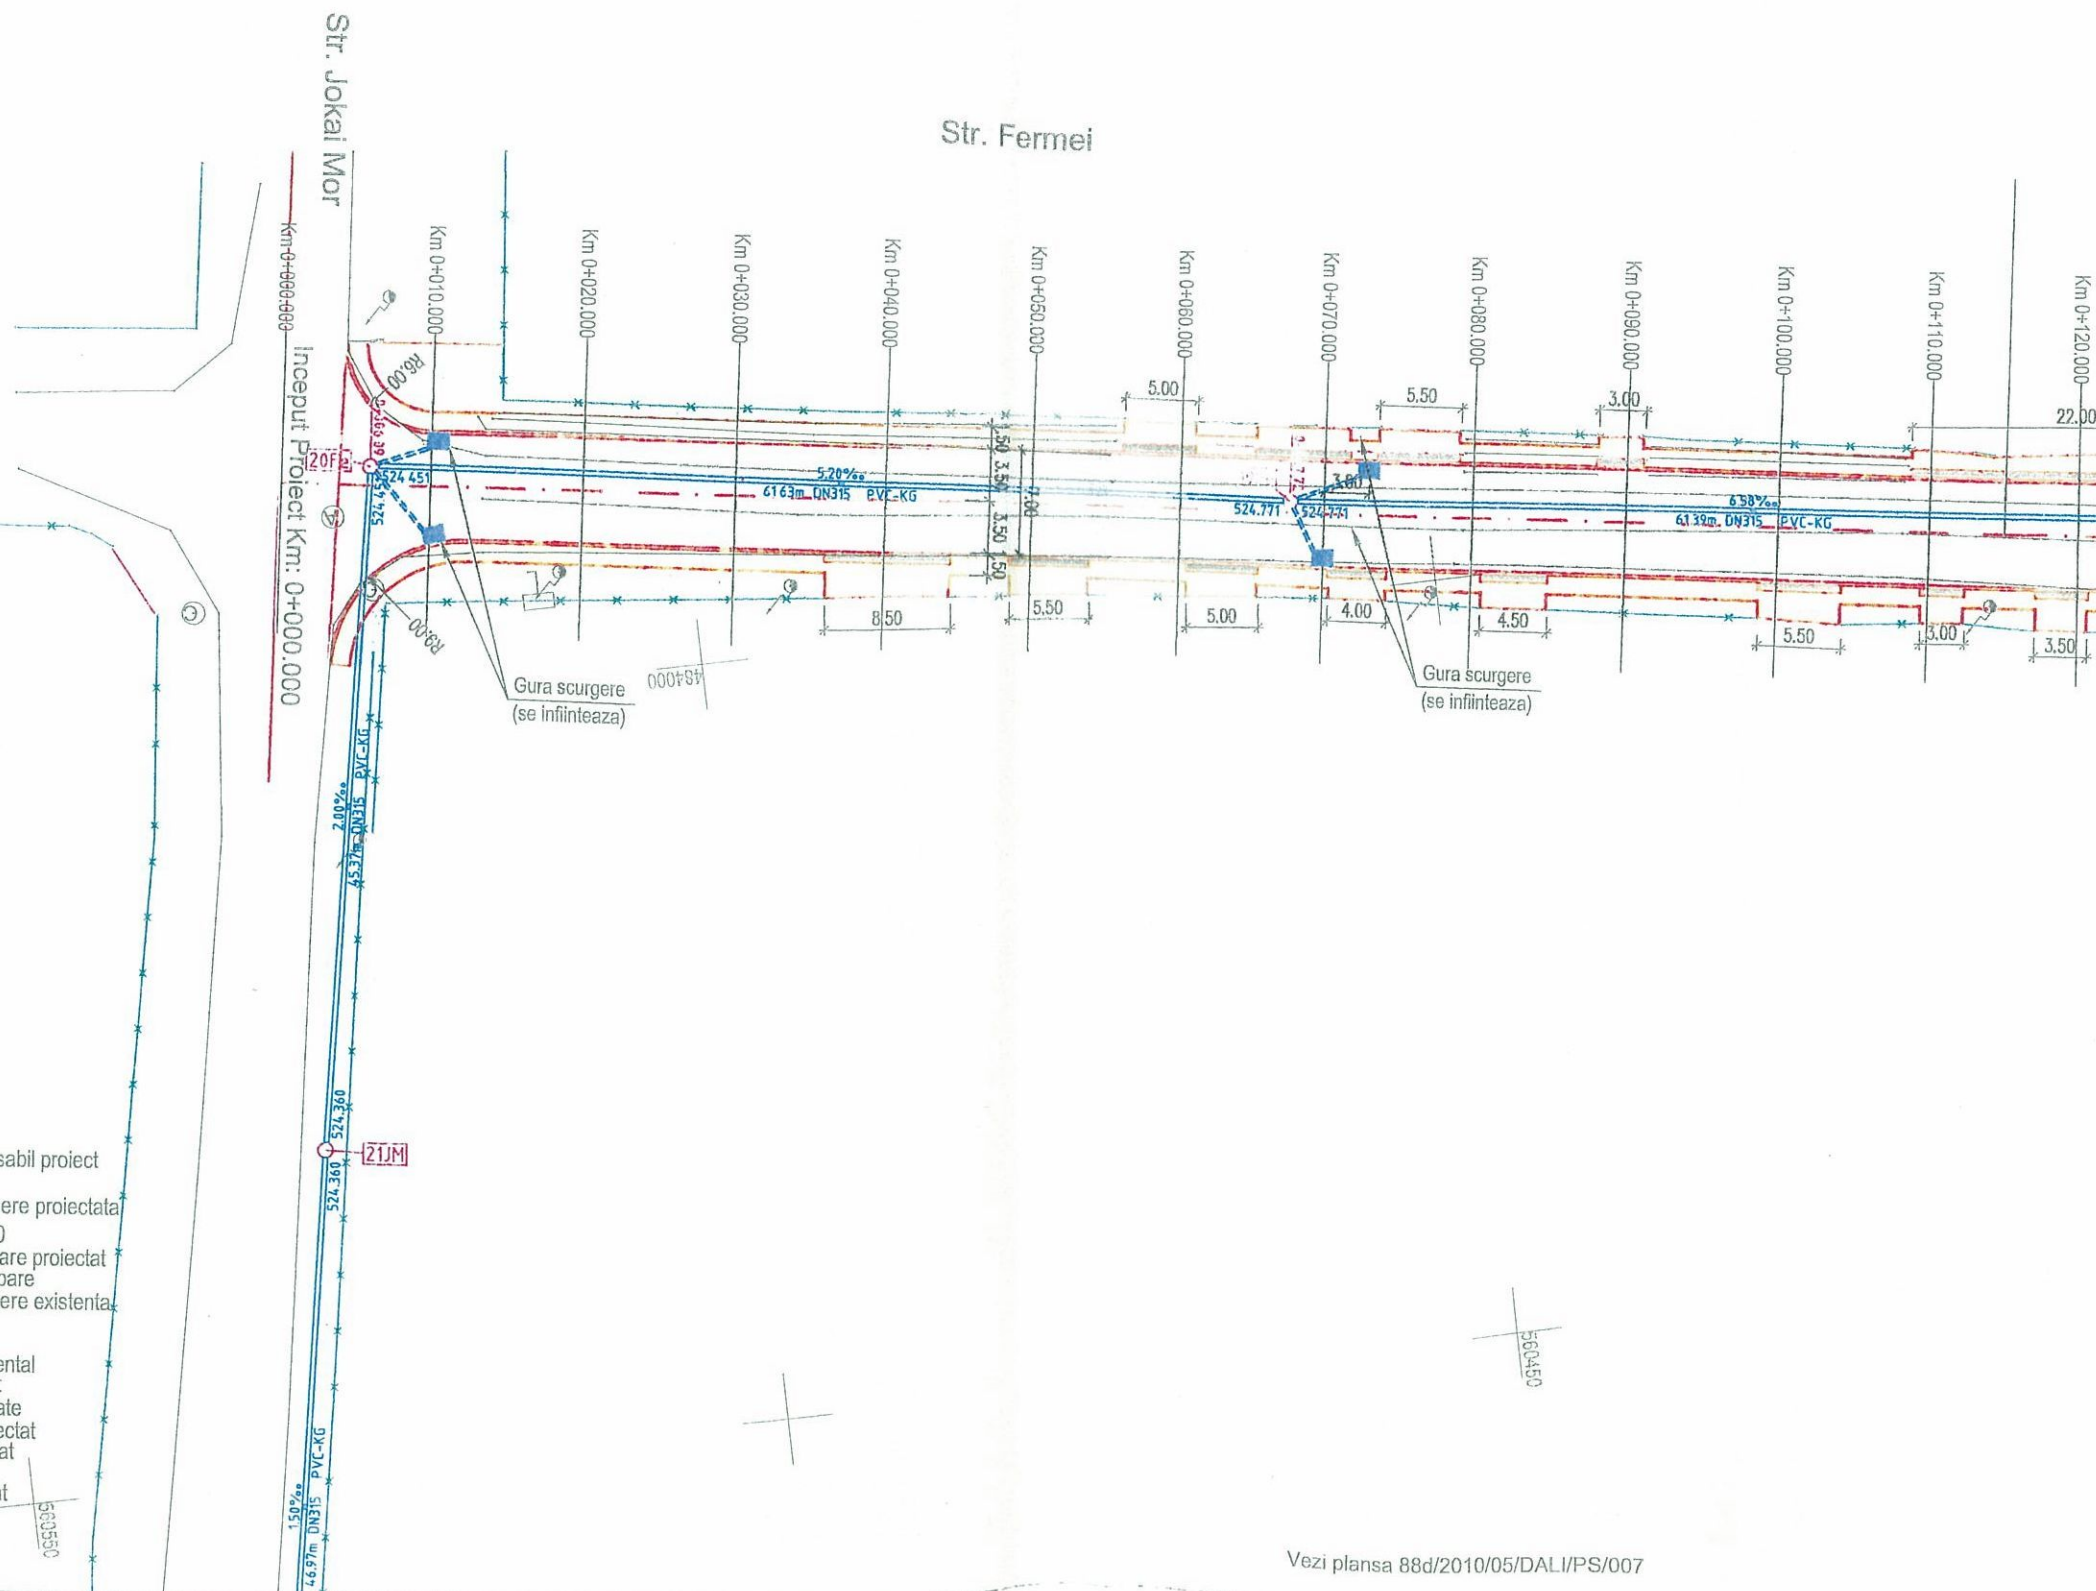

HARTA CHEIE

SCARA 1:500

0 2m 4m

Date Signature DESCRIPTION Date Signature

MODIFIED

APPROVED

INVESTITOR

MUNICIPIUL
SFANTU GHEORGHE

PROIECTANT :

S.C. TOP-PROJECT&CONSULTING
S.R.L.

Numar Proiect:

15 / 2013

SEF PROIECT

DESENAT

PROIECTAT

Ing. Carmen Oltean
Ing. Mircea Suciu
S.R.L.
Ing. Carmen Oltean

DENUMIREA PROIECTULUI

Reabilitare Strada Fermei
Sfantu Gheorghe

LUCRARI DE DRUMURI

Reabilitare Strada Fermei
Sfantu Gheorghe

D.A.L.I.


PLAN DE SITUATIE

CODE: DALI/01/REABILITARE

P.S.

Vezi plansa 88d/2010/05/DALI/PS/007

V(km/h)	40	L(m)	0.00
U(gra)	189.9228	C(m)	63.32
R(m)	400.00	lcs(m)	0.00
B(m)	1.26	dv(m)	70.00
T(m)	31.72	sl(m)	1.00
H(%)	0.0	e	0.00
Coord	Est	Nord	
V	560380.948	484005.596	
Ti	560412.372	484001.099	
B	560380.889	484004.343	
Te	560349.249	484005.087	

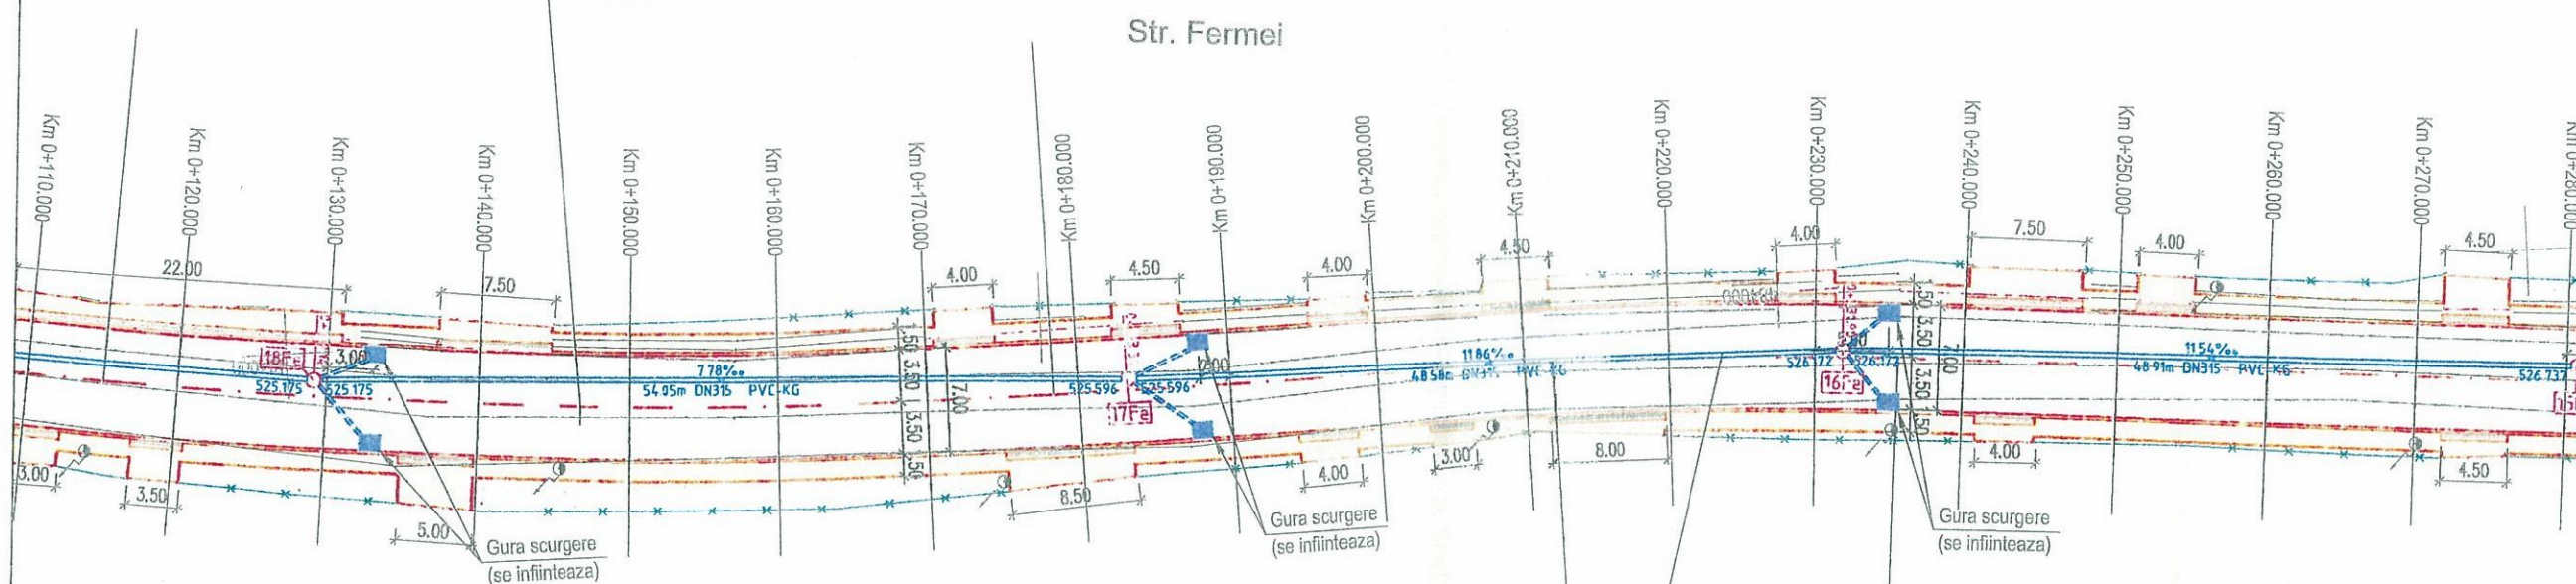

V(km/h)	40	L(m)	0.00
U(gra)	183.5804	C(m)	23.64
R(m)	250.00	lcs(m)	0.00
B(m)	0.26	dv(m)	70.00
T(m)	11.83	sl(m)	1.00
H(%)	0.0	e	0.00
Coord	Est	Nord	
V	560303.697	484004.359	
Ti	560315.724	484004.549	
B	560303.506	484004.639	
Te	560292.195	484005.287	

- LEGENDA
- ax proiect
 - marginie carosabil proiect
 - ax existent
 - gura de scurgere proiectata
 - tub PVC Ø200
 - camion de vizitare proiectat
 - statie de pompare
 - gura de scurgere existenta
 - stalp electric
 - camion retele
 - arbust ornamental
 - acces existent
 - limita proprietate
 - carosabil proiectat
 - trotuar proiectat
 - spatiu verde
 - acces proiectat



HARTA CHEIE

SCARA 1:500

0 2m 4m

Date	Signature	DESCRIPTION	Date	Signature
		MODIFIED		APPROVED

INVESTITOR

MUNICIPIUL
SFANTU GHEORGHE

PROIECTANT :

S.C. TOP-PROIECT&CONSULTING
S.R.L.

Numar Proiect:

15 / 2013

SEF PROIECT

ing. Carmen Oltean

DESEINAT

ing. Mircea Suciu

PROIECTAT

ing. Carmen Oltean

DENUMIREA PROIECTULUI

Reabilitare Strada Fermei
Sfantu Gheorghe

LUCRARI DE DRUMURI

Reabilitare Strada Fermei
Sfantu Gheorghe

D.A.L.I.

PLAN DE SITUATIE

COORD. ALI. REABILITARE

P.S.



HARTA CHEIE

SCARA 1:500

0 2m 4m

Date Signature DESCRIPTION Date Signature

MODIFIED

APPROVED

INVESTITOR

MUNICIPIUL
SFANTU GHEORGHE

PROIECTANT :

S.C. TOP-PROJECT&CONSULTING
S.R.L.

Numar Proiect:

15 / 2013

SEF PROIECT

ing. Carmen Oltean

DESENAT

ing. Mircea Suciu

PROIECTAT

ing. Carmen Oltean

DENUMIREA PROIECTULUI

Reabilitare Strada Fermei
Sfantu Gheorghe

LUCRARI DE DRUMURI

Reabilitare Strada Fermei
Sfantu Gheorghe


D.A.L.I.

PLAN DE SITUATIE

COORD. ALI. / INE. ABILITARE

P.S.

Str. Fermei

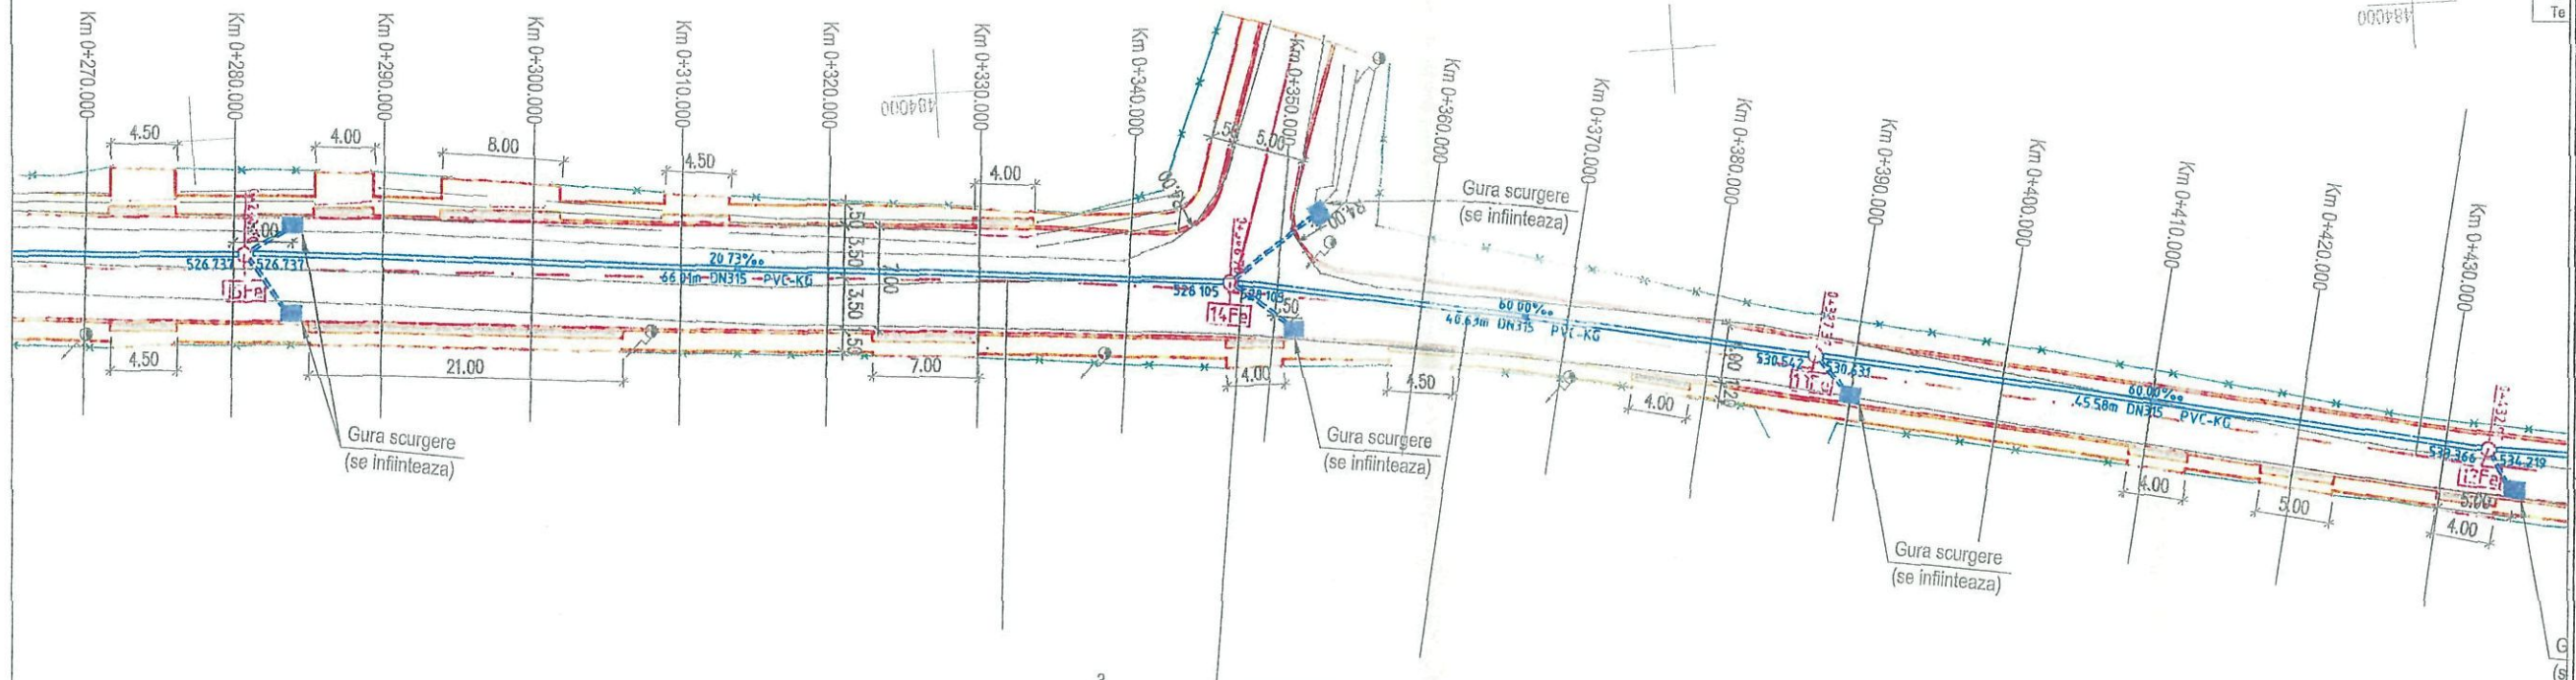

LEGENDA

- ax proiect
- margine carosabil proiect
- ax existent
- gura de scurgere proiectata
- tub PVC Ø200
- camin de vizitare proiectat
- statie de pompare
- gura de scurgere existenta
- stalp electric
- camin retele
- arbust ornamental
- acces existent
- limita proprietate
- carosabil proiectat
- trotuar proiectat
- spatiu verde
- acces proiectat

V[km/h]	40	L[m]	0.00
U[graj]	192.0000	C[m]	31.42
R[m]	250.00	lcs[m]	0.00
B[m]	0.49	dv[m]	70.00
T[m]	15.79	l[m]	0.00
q[%]	0.0	e[m]	0.00
Coord	Est	Nord	
V	560180.403	484014.074	
Ti	560196.084	484012.841	
B	560180.473	484014.564	
Te	560166.001	484017.263	

4		
V(km/h)	40	L(m)
U(gnd)	193.9151	C(m)
R(m)	250.00	lcs(m)
B(m)	0.29	dv(m)
T(m)	11.96	i
I(%)	0.0	s(m)
Coord	Est	Nord
V	560069.839	484032.826
Ti	560101.547	484030.402
B	560089.794	484032.544
Te	560077.952	484034.122

5		
V(km/h)	40	L(m)
U(gnd)	197.9189	C(m)
R(m)	500.00	lcs(m)
B(m)	0.07	dv(m)
T(m)	8.17	i
I(%)	0.0	s(m)
Coord	Est	Nord
V	560055.979	484036.518
Ti	560064.104	484035.632
B	560055.987	484036.584
Te	560047.887	484037.668

LEGENDA

- ax proiect
- margine carosabil proiect
- ax existent
- gura de scurgere proiectata
- tub PVC Ø200
- camin de vizitare proiectat
- statie de pompare
- gura de scurgere existenta
- stalp electric
- camin retele
- arbust ornamental
- acces existent
- limita proprietate
- carosabil proiectat
- trotuar proiectat
- spatiu verde
- acces proiectat

Str. Fermei

HARTA CHEIE

SCARA 1:500

0 2m 4m

6					
V(km/h)					
U(gnd)					
R(m)					
B(m)					
T(m)					
I(%)					
Coord					
V					
Ti					
B					
Te					

Date	Signature	DESCRIPTION	Date	Signature
MODIFIED		APPROVE		
INVESTITOR				

MUNICIPIUL
SFANTU GHEORGHE

PROIECTANT :
S.C. TOP-PROIECT&CONSULTING
S.R.L.

Numar Proiect:	15 / 2013
SEF PROIECT	ing. Carmen Oltean
DESENI	ing. Mircea Sudiu
PROIECTANT	ing. Carmen Oltean
CUI: 24435665	PROIECTANT - ROMANIA

DENUMIREA PROIECTULUI

Reabilitare Strada Fermei
Sfantu Gheorghe

LUCRARI DE DRUMURI

Reabilitare Strada Fermei
Sfantu Gheorghe


D.A.L.I.

PLAN DE SITUATIE

CODE DALLUCRARE

P.S.

6		
V(km/h)	40	L(m)
U(°)	187.6341	C(m)
R(m)	750.00	ics(m)
B(m)	3.55	dv(m)
T(m)	73.07	sl(m)
q(%)	0.0	e
Coord	Est	Nord
V	559938.000	484053.297
Ti	560010.843	484043.008
B	559937.843	484049.749
Te	559865.031	484049.429

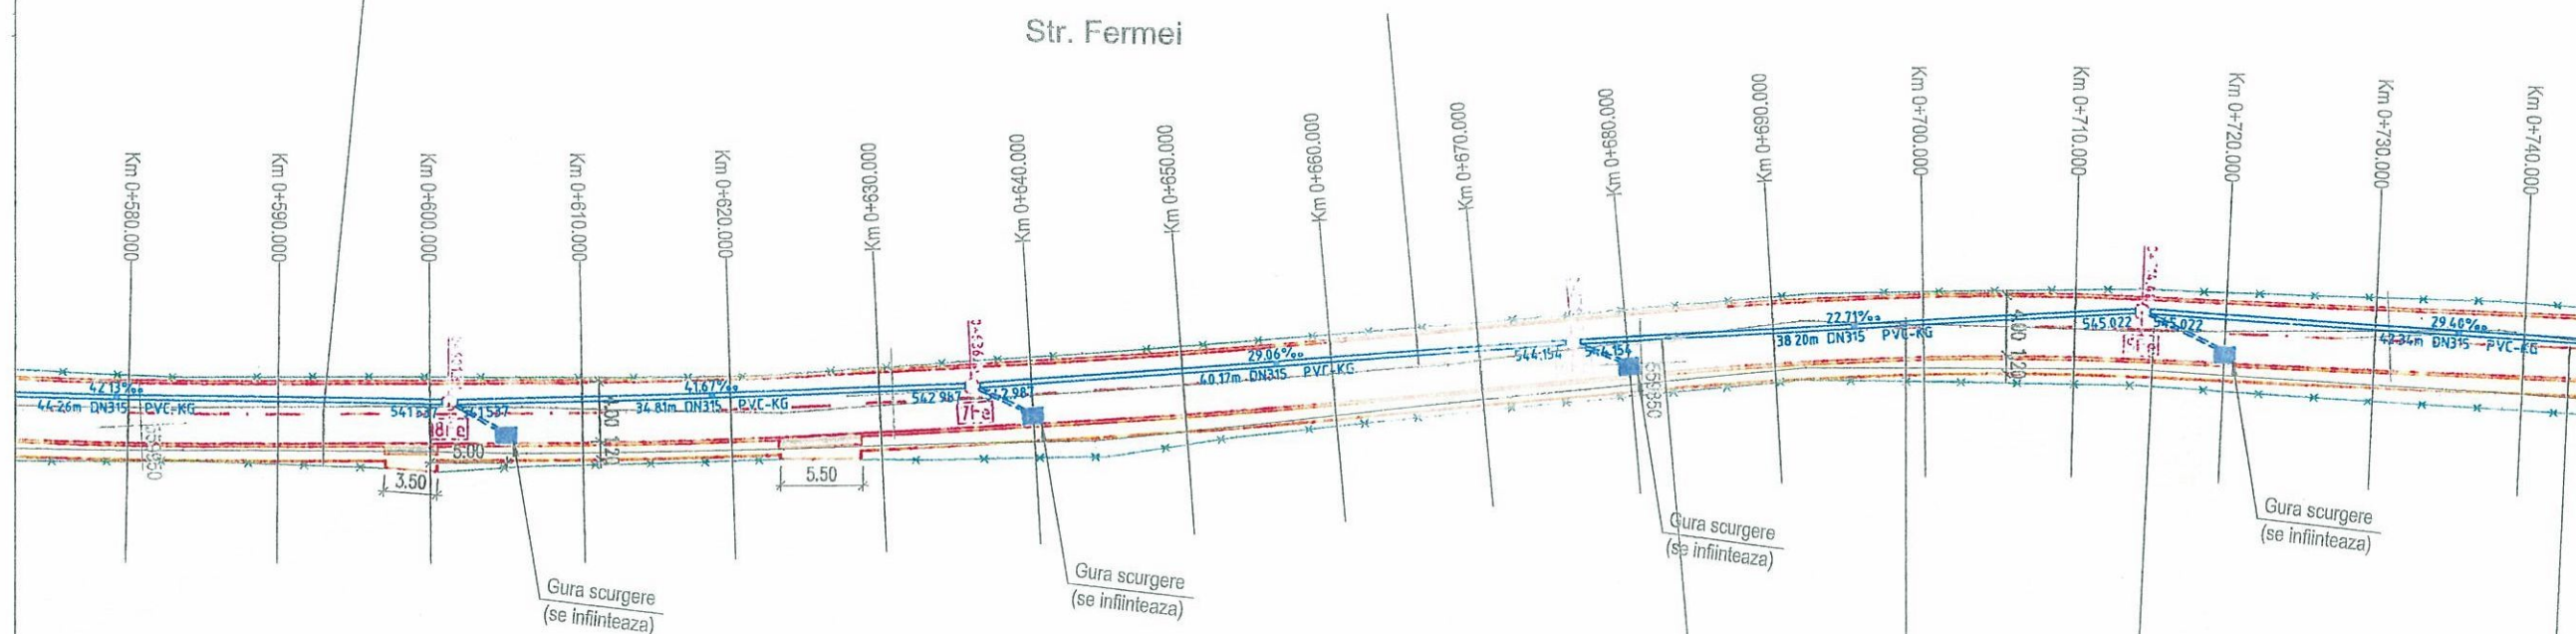

7		
V(km/h)	40	L(m)
U(°)	191.6240	C(m)
R(m)	250.00	ics(m)
B(m)	0.54	dv(m)
T(m)	16.47	sl(m)
q(%)	0.0	e
Coord	Est	Nord
V	559832.098	484047.683
Ti	559848.545	484048.555
B	559832.105	484048.225
Te	559815.679	484048.976

LEGENDA

- ax proiect
- margine carosabil proiect
- ax existent
- gura de scurgere proiectata
- tub PVC Ø200
- camion de vizitare proiectat
- statie de pompare
- gura de scurgere existenta
- stalp electric
- camion retele
- arbust ornamental
- acces existent
- limita proprietate
- carosabil proiectat
- trotuar proiectat
- spatiu verde
- acces proiectat

HARTA CHEIE

SCARA 1:500

0 2m 4m

Date Signature DESCRIPTION Date Signature

MODIFIED

APPROVED

INVESTITOR

MUNICIPIUL
SFANTU GHEORGHE

PROIECTANT :

S.C. TOP-PROIECT&CONSULTING
S.R.L.

Numar Proiect: 15 / 2013

SEF PROIECT ing.Carmen Oltean

DESENAT ing.Mircea Suciu

PROIECTAT ing.Carmen Oltean

DENUMIREA PROIECTULUI

Reabilitare Strada Fermei
Sfantu Gheorghe

LUCRARI DE DRUMURI

Reabilitare Strada Fermei
Sfantu Gheorghe


D.A.L.I.

PLAN DE SITUATIE


CODE D'ALJ/REABILITARE

P.S.

Se aplica : km 0+005.0 - km 0+345.0

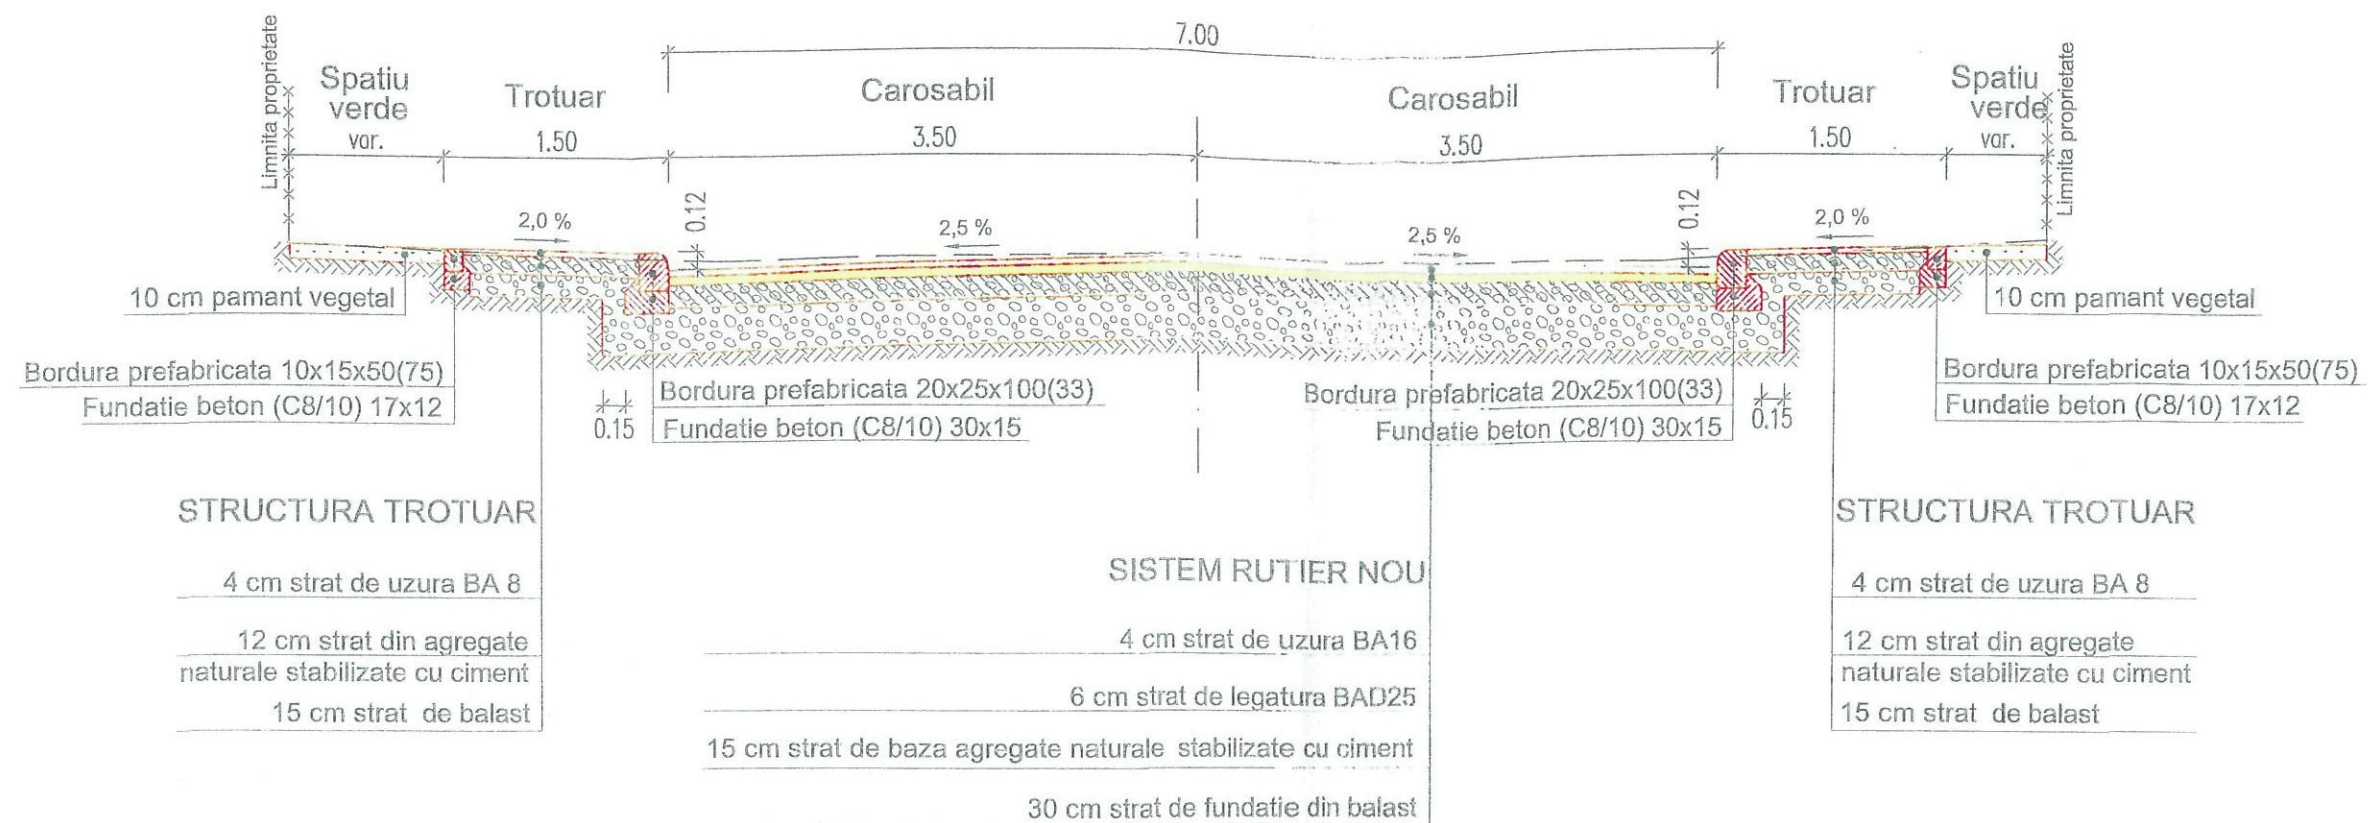

Se aplica : km 0+345.0 - km 0+870.0

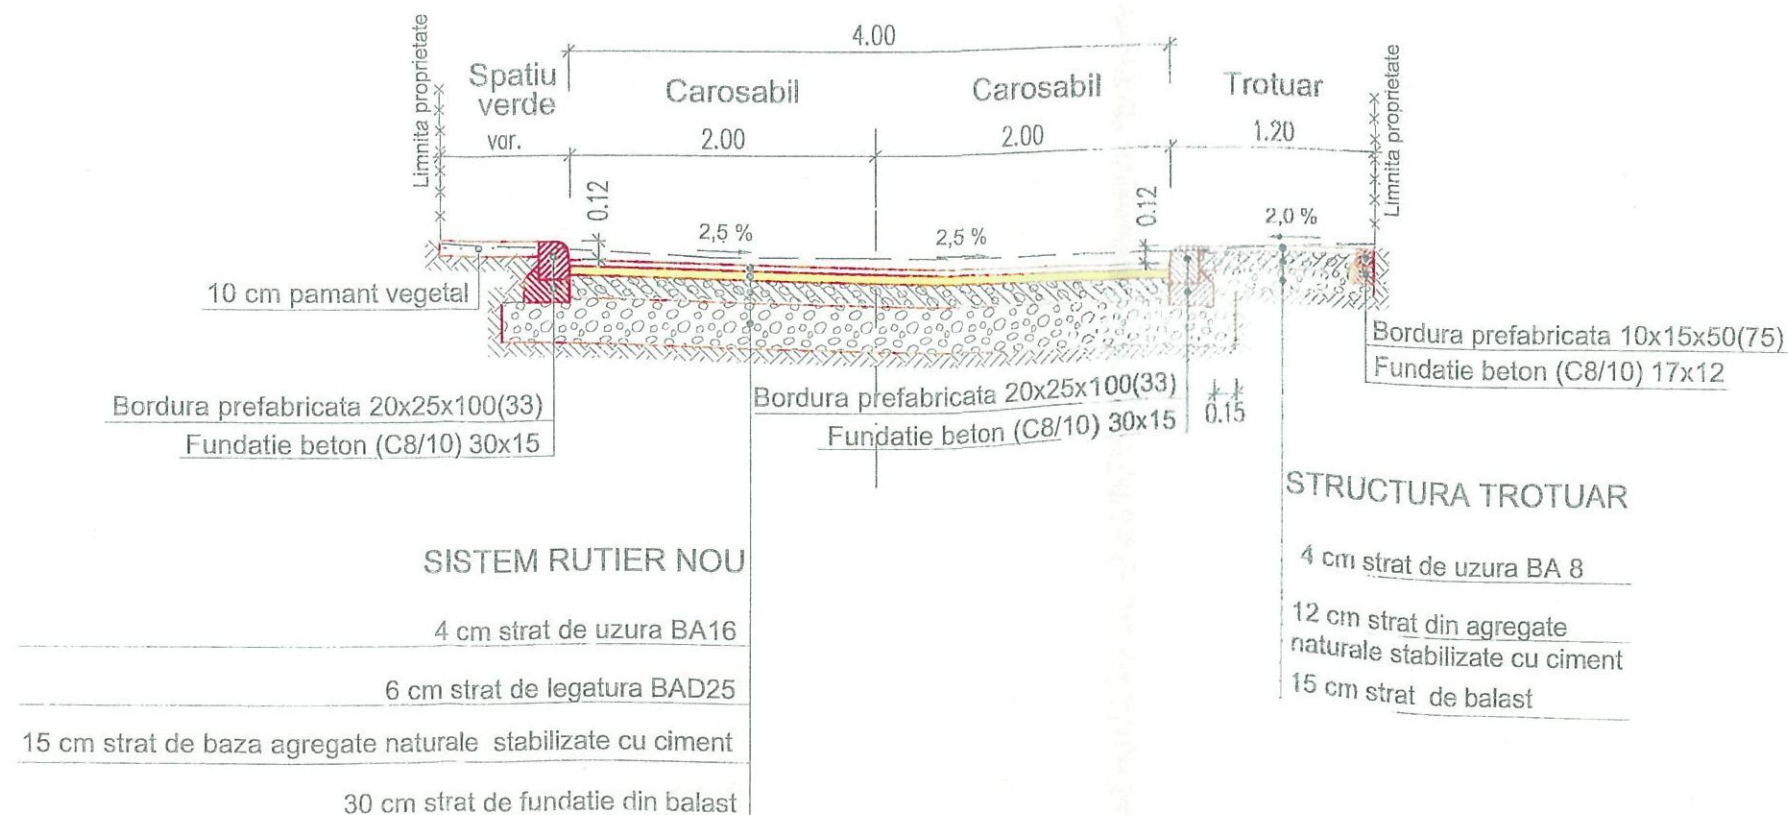

HARTA CHEIE

SCARA 1:50

0 2m 4m

Date Signature DESCRIPTION Date Signature

MODIFIED

APPROVED

INVESTITOR

**MUNICIPIUL
SFANTU GHEORGHE**

PROIECTANT :

**S.C. TOP-PROIECT&CONSULTING
S.R.L.**

Numar Proiect: 15 / 2013

SEF PROIECT **Ing. Carmen Oltean**

DESENAT **Ing. Mircea Suciu**

PROIECTAT **Ing. Carmen Oltean**

DENUMIREA PROIECTULUI

**Reabilitare Strada Fermei
Sfantu Gheorghe**

LUCRARI DE DRUMURI

**Reabilitare Strada Fermei
Sfantu Gheorghe**

D.A.L.I.


PROFIL TRANSVERSAL TIP

CODE DALLURI/REABILITARE

P.T.T.



SCARA 1:500

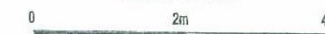

Date	Signature	DESCRIPTION	Date	Signature
------	-----------	-------------	------	-----------

MODIFIED

APPROVED

INVESTITOR

MUNICIPIUL
SFANTU GHEORGHE

PROIECTANT :

S.C. TOP-PROJECT&CONSULTING
S.R.L.

Numar Project: 15/2013

SET PROIECT

DESENAT

PROIECTAT ing Garmen Oltea

DENUMIREA PROIECTULUI

Reabilitare Strada Fermei Sfantu Gheorghe

LUCRARI DE DRUMURI


Reabilitare Strada Fermei
Sfantu Gheorghe

D.A.L.I.

PLAN DE SITUATIE

CODED ALL 01/REABUTARE

P.S.

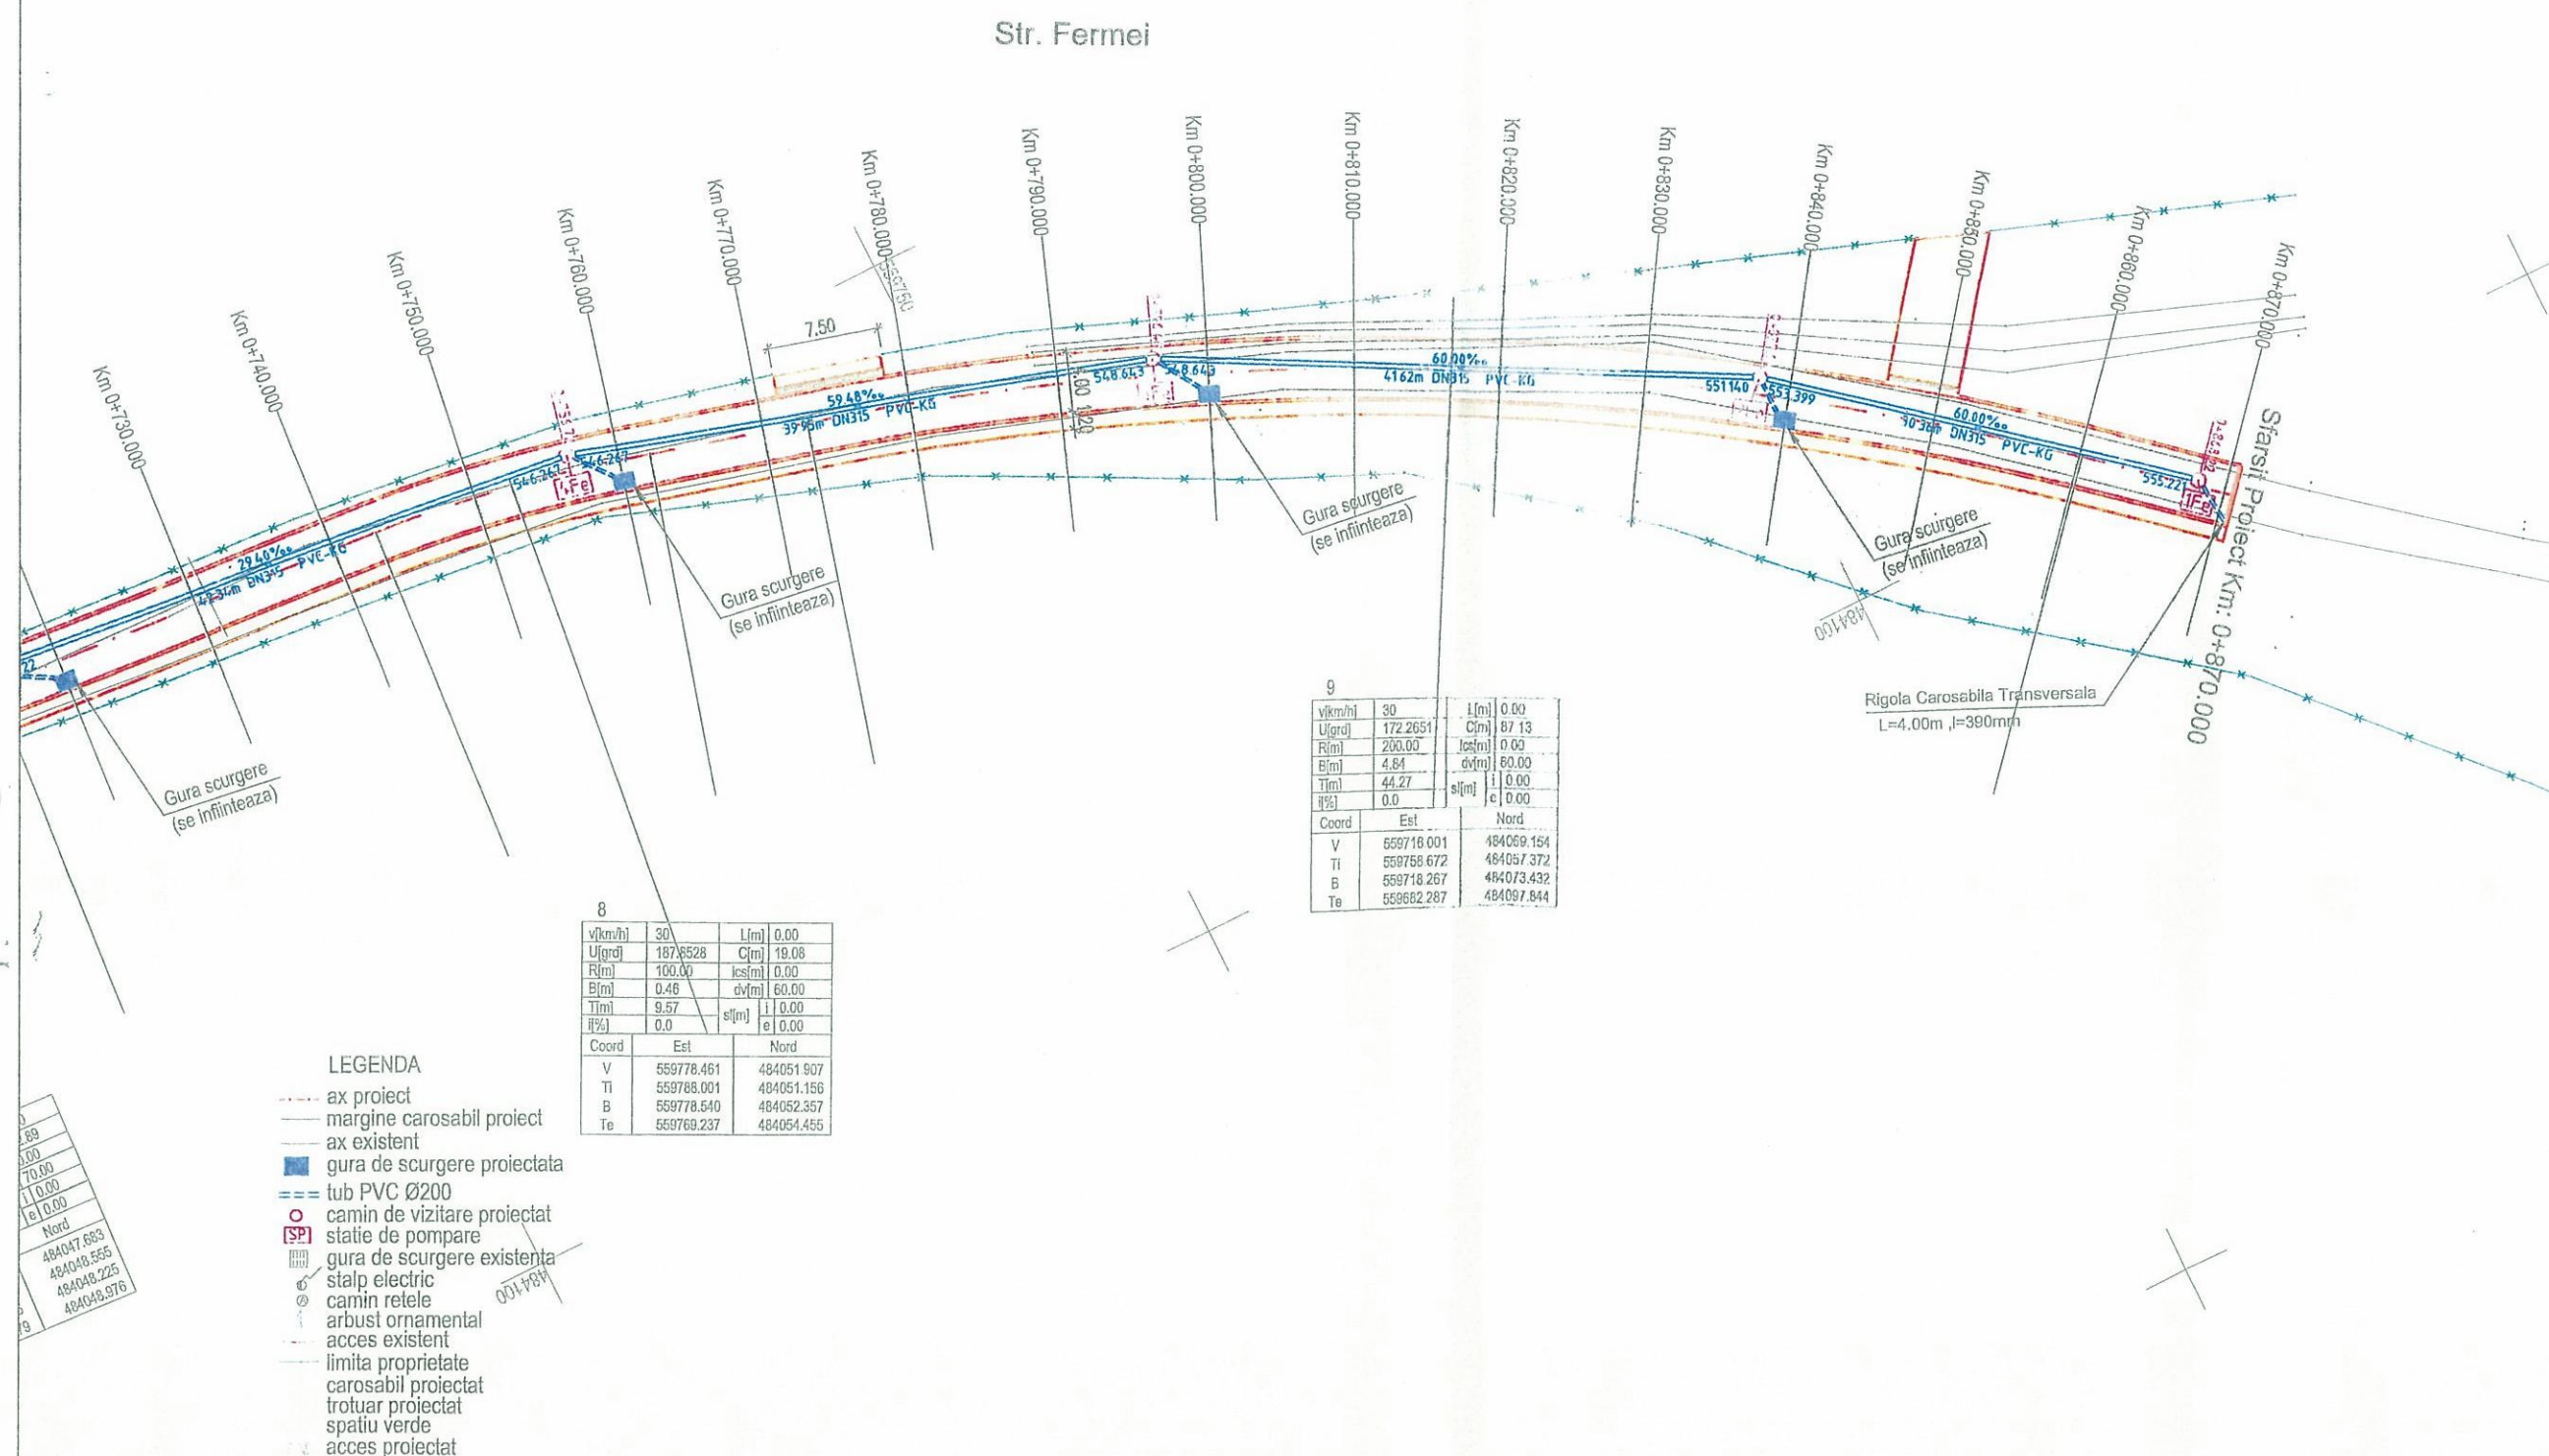



HARTA CHEIE

SCARA 1:500

0 2m 4m

Date Signature DESCRIPTION Date Signature

MODIFIED

APPROVED

INVESTITOR

MUNICIPIUL
SFANTU GHEORGHE

PROIECTANT :

S.C. TOP-PROIECT&CONSULTING
S.R.L.

Numar Proiect:

15 / 2013

SEF PROIECT

ing. Carmen Oltean

DESENAT

ing. Mircea Suciu

PROIECTAT

ing. Carmen Oltean

DENUMIREA PROIECTULUI

Reabilitare Strada Fermei
Sfantu Gheorghe

LUCRARI DE DRUMURI


Reabilitare Strada Fermei
Sfantu Gheorghe

D.A.L.I.

PLAN DE SITUATIE

CODE: DALLUMREABILITARE

P.S.

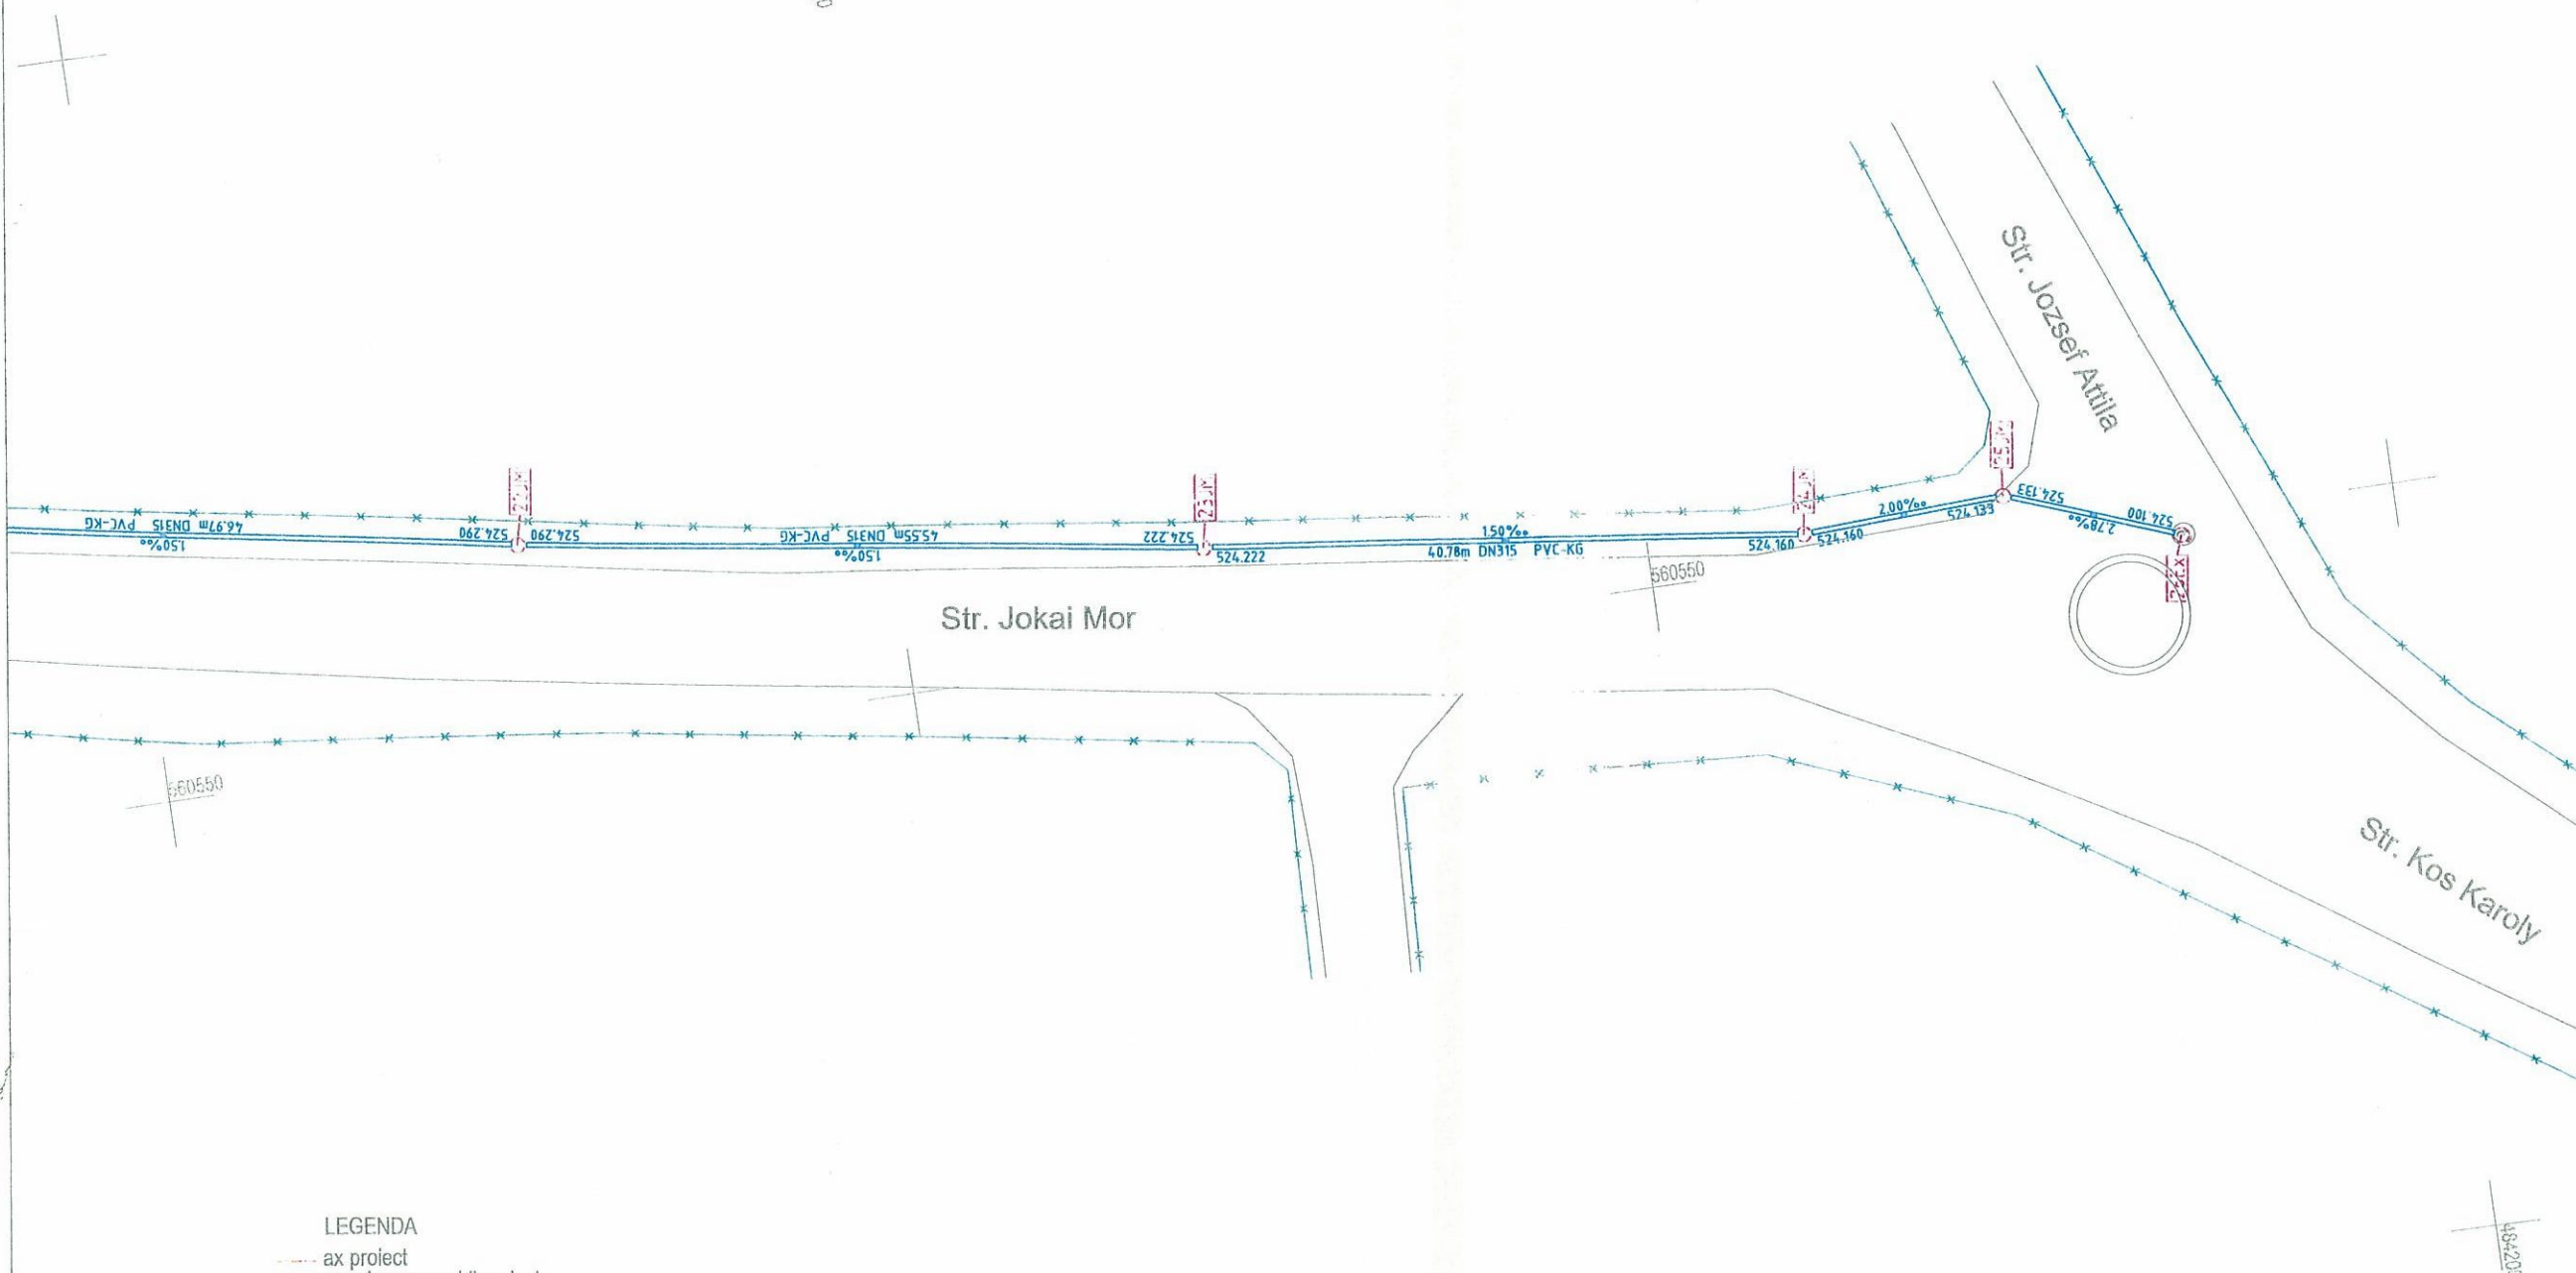

LEGENDA

- ax proiect
- margine carosabil proiect
- ax existent
- gura de scurgere proiectata
- tub PVC Ø200
- camin de vizitare proiectat
- statie de pompare
- gura de scurgere existenta
- stalp electric
- camin retele
- arbust ornamental
- acces existent
- limita proprietate
- carosabil proiectat
- trotuar proiectat
- spatiu verde
- acces proiectat