



PLAN

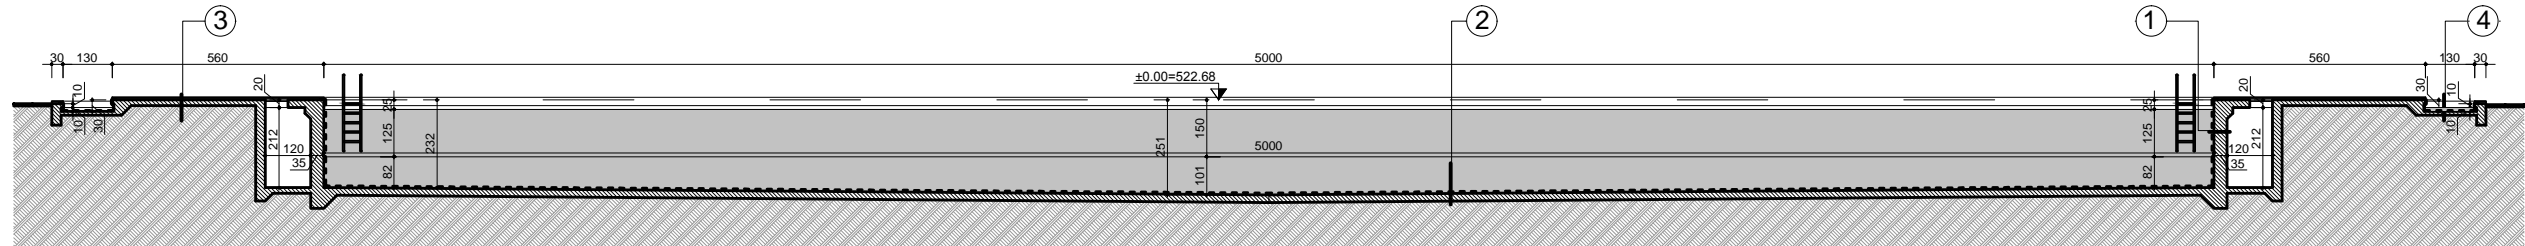

SECTIUNE A-A

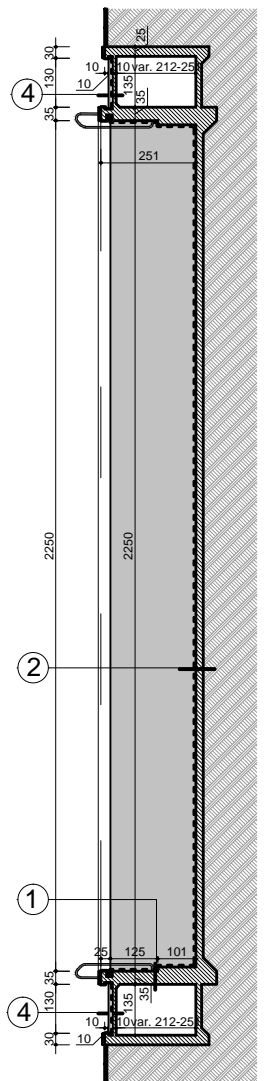

SECTIUNE B-B

Verificatori/ Experti		Nume	Semnatura	Cerinta	Referat / Expertiza nr. / Data	
PROIECTANT GENERAL S.C. MULTINVEST S.R.L. str. Gh. Doja nr. 57, Tg-Mures-RO tel/fax: +40 265 268 208 multinvest@multinvest.ro					Beneficiar: MUNICIPIUL SFÂNTU GHEORGHE	Nr. proiect: 514/2012 Revizia: R-2
Specificatie	Nume	Semnatura	Scara: 1:200	Proiect: REABILITARE BAZIN DE INOT DE 50 METRI DIN MUNICIPIUL SFANTU GHEORGHE		Faza: D.A.L.I.
Dir. tehnic	ing. Fischer Jozsef		05. 2014	Denumire plansa:		Nr. Plansa
Sef Proiect	arh. Horvath Nicolae			PLAN, SECTIUNI BAZIN		A-00.05
Proiectat	arh. Horvath Nicolae					
Desenat	teh. Somodi Istvan					