


PROFIL TRANSVERSAL TIP

SCARA 1:50

Sectiunea C - C

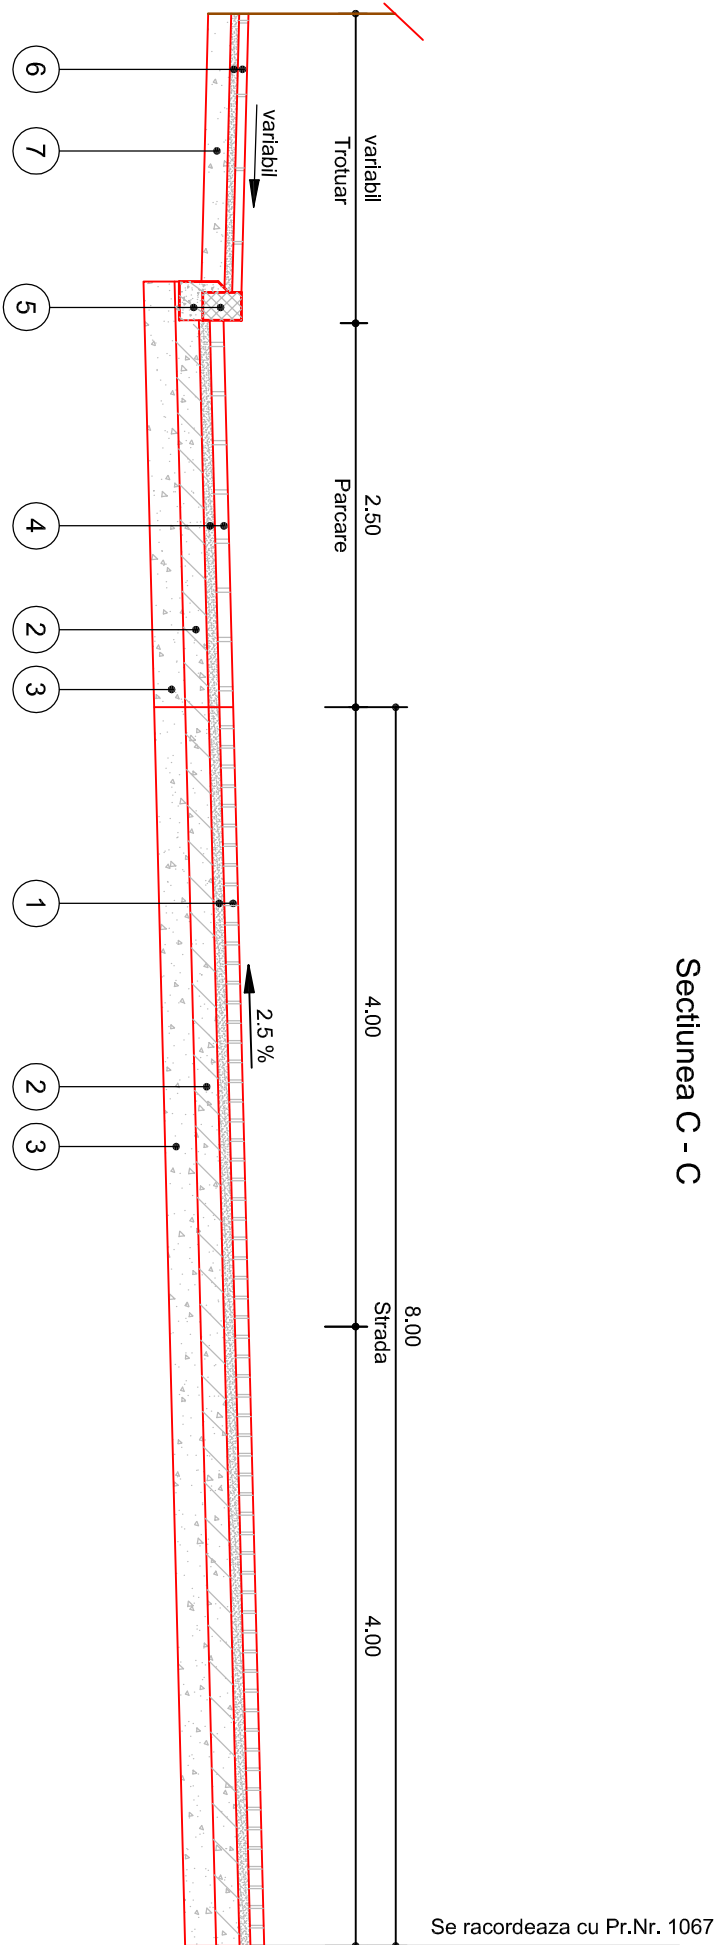

LEGENDA

1. Pavaj de calupuri de 9x9 asezat pe un substrat de nisip 5 cm grosime
2. Balast stabilizat cu ciment de 6% de 15 cm grosime
3. Strat de fundatie din balast de 20 cm grosime
4. Pavaj de piatra de 14x14 cm asezat pe un substrat de nisip 5 cm grosime
5. Borduri de piatra de 20x25 cm , asezat pe o fundatie de beton de 15x30 cm (C6/7.5)
6. Pavaj de piatra de 30x30x6 cm asezat pe un substrat de nisip de 5 cm grosime
7. Strat de fundatie din balast de 10 cm grosime

SOCIETATEA COMERCIALA					
S.C. NIVO - IDEA S.r.l.			Beneficiar :		Nr. Pr. 1067
MIERCUREA - CIUC			MUNICIPIUL SFANTU GHEORGHE		
J19/1152/2003					
Specificatie	Nume	Semnatura	SCARA 1:50	Titlu proiect: AMENAJARE INTERSECTII: Str. Gabor Aron, Str. Varadi Jozsef si Str. Kossuth Lajos, Str. Korosi Csima Sandor	Faza St. Fezab.
Sef proiect	Leitmann Péter				
Proiectat	Leitmann Irén		DATA 05.2014	Titlu plansa: PROFIL TRANSVERSAL TIP	Pl.Nr. D -04
	Botár István				