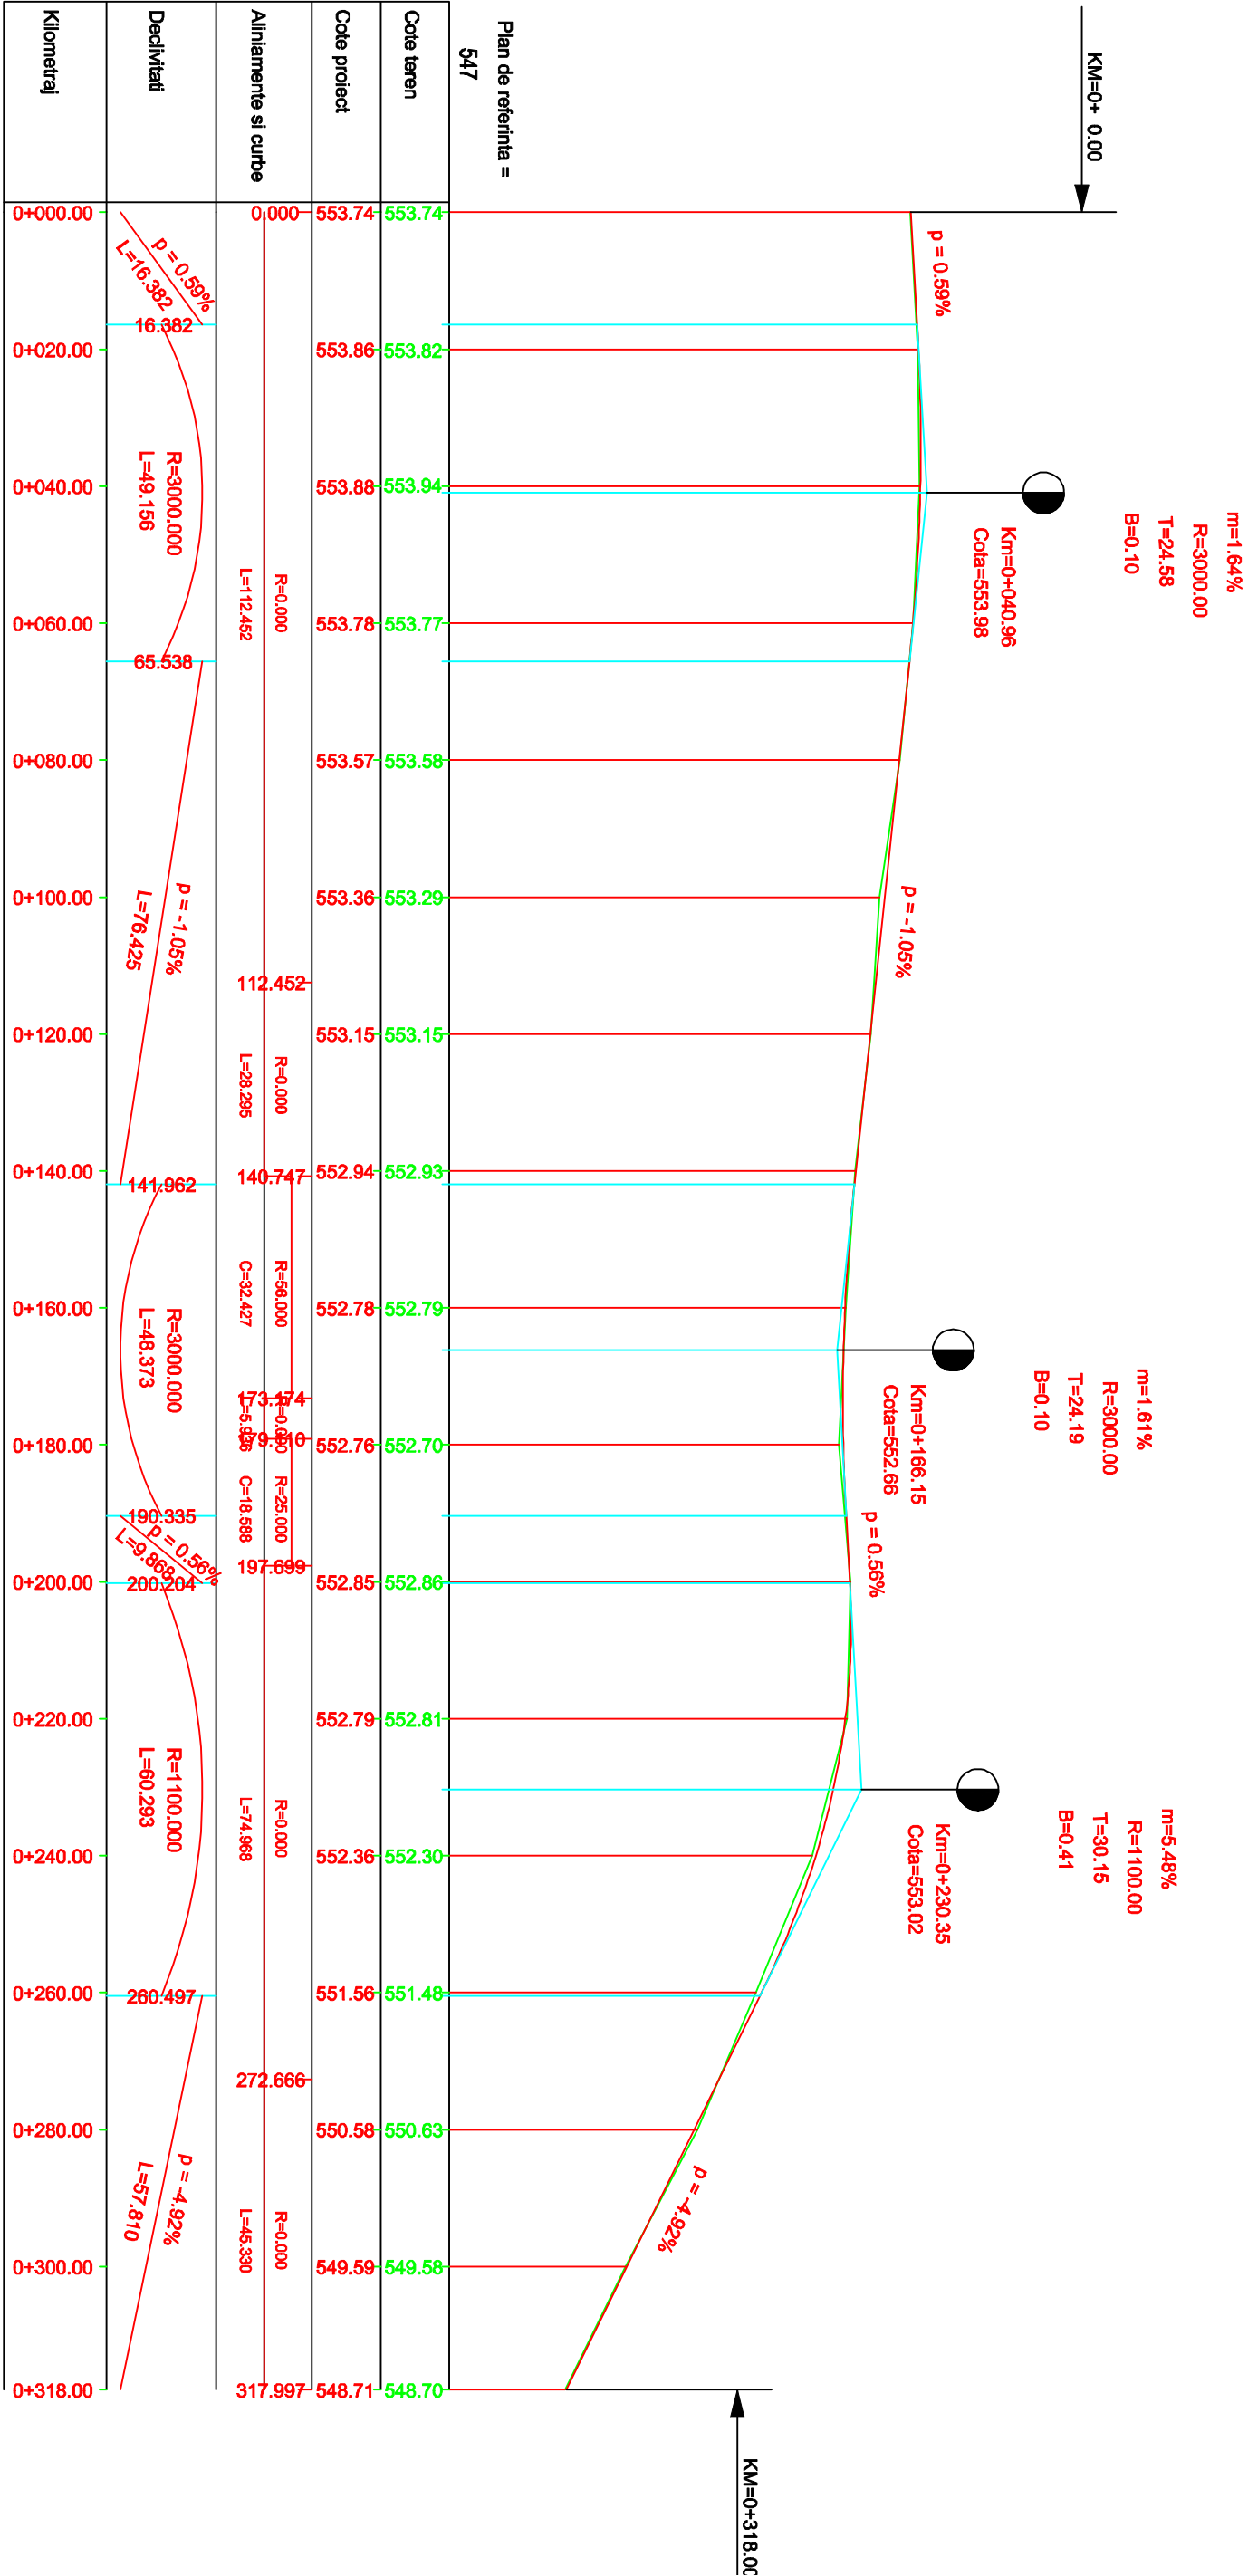

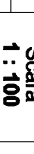



Profil Longitudinal Strada Dealului - 1



PROIECTANT DE SPECIALITATE: S.C. TOP-PROJECTCONSULTING S.R.L. St. Gheorghe, str. Gădri Ferenc, nr.19., bloc 5, scara E, ap. 1, cod poștal 520003 Nr.Reg.Com. J14/480/2008, Cod fiscal RO 24435665			Beneficiar: MUNICIPAL SAFTU GHEORGHE		Nr.Pr. 26/201
Denumirea lucrării: Modernizare Strada Dealului - Sfantu Gheorghe			Faza: DAL		
Specificație	Nume	Semnătura	Scara 1 : 100	Titlu planșa: Profil Longitudinal Strada Dealului - 1	Planșa n PL-01
Șef proiect	Ing. Tara Lucian-Eugen		1 : 1 000		
Proiectat	Ing. Guliu Alina-Elena				
Redactat	Ing. Guliu Alina-Elena		Data 2015		