


PROFIL TRANSVERSAL TIP 1.

Se aplica: Strada Dealului - 1 - km 0+000.00 - 0+080.00

Scara 1:50

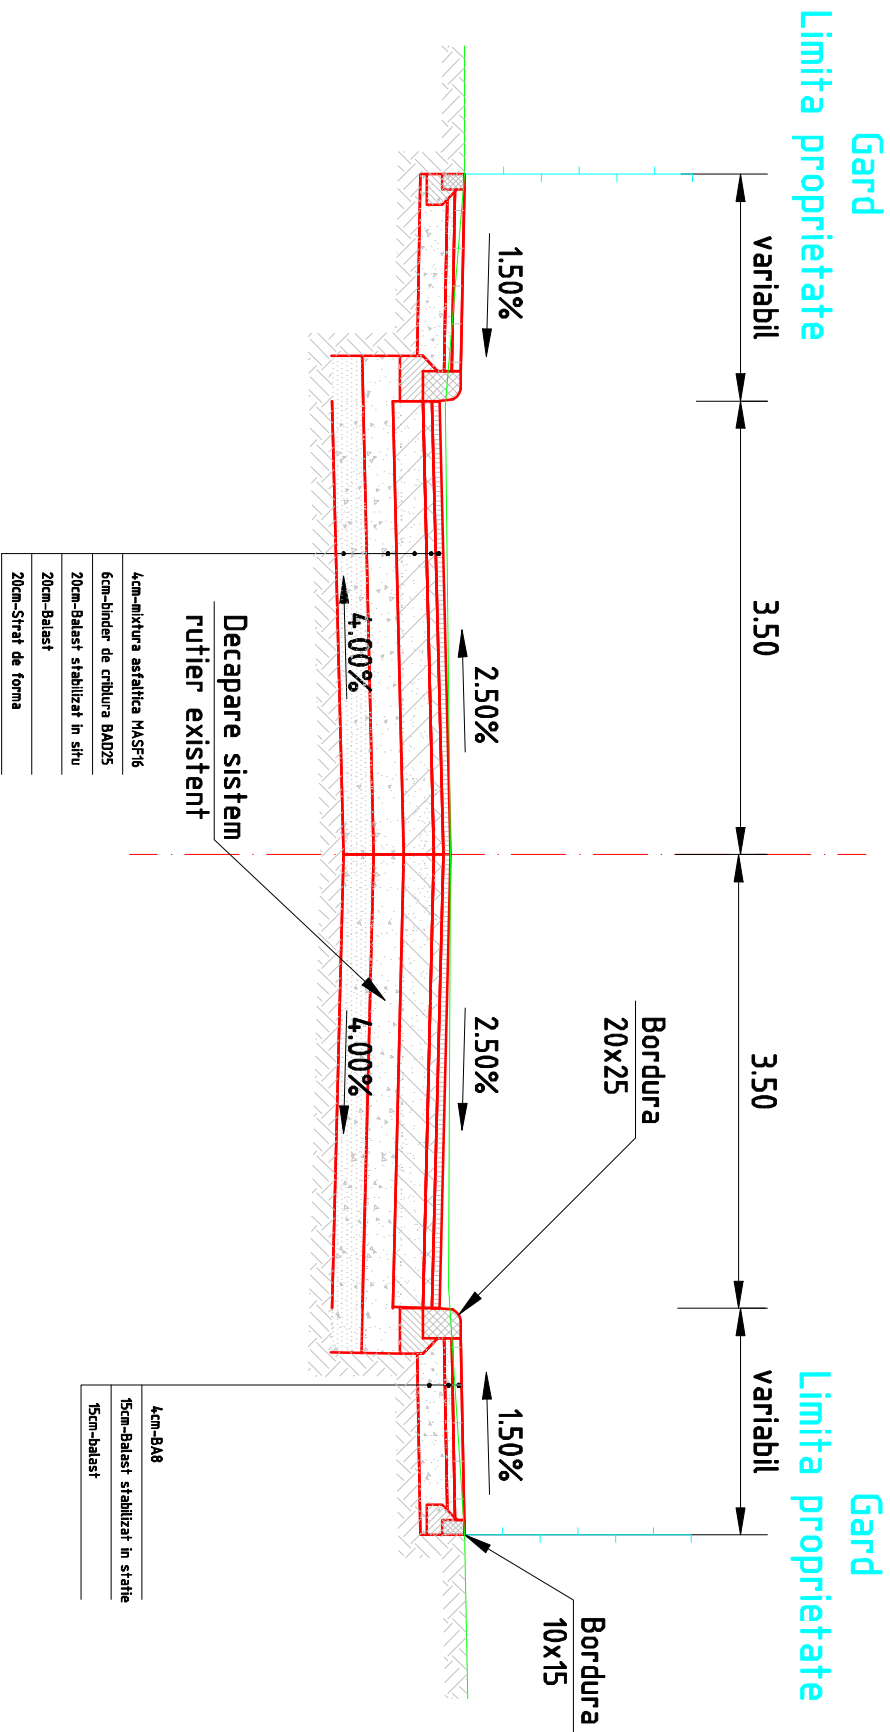

Nota: Asigurarea scurgerii apelor pluviale  
se face prin canalizare proiectata

PROIECTANT DE SPECIALITATE: <b>S.C. TOP-PROIECTCONSULTING S.R.L.</b> Sf. Gheorghe, str. Gădri Ferenc, nr.19., bloc 5, scara E, ap.1, cod poștal 520003 Nr.Reg.Com. J14/480/2008, Cod fiscal RO 24435665			<b>Beneficiar: MUNICIPIUL SFANTU GHEORGHE</b>		N
Denumirea lucrării: <b>Modernizare Strada Dealului - Sfantu Gheorghe</b>			Scara 1: 50		26/
Titlu planșă: <b>Profil transversal tip 1</b>			Data 2015		F
Redactat			Ing.Guiu Alina-Elena		1