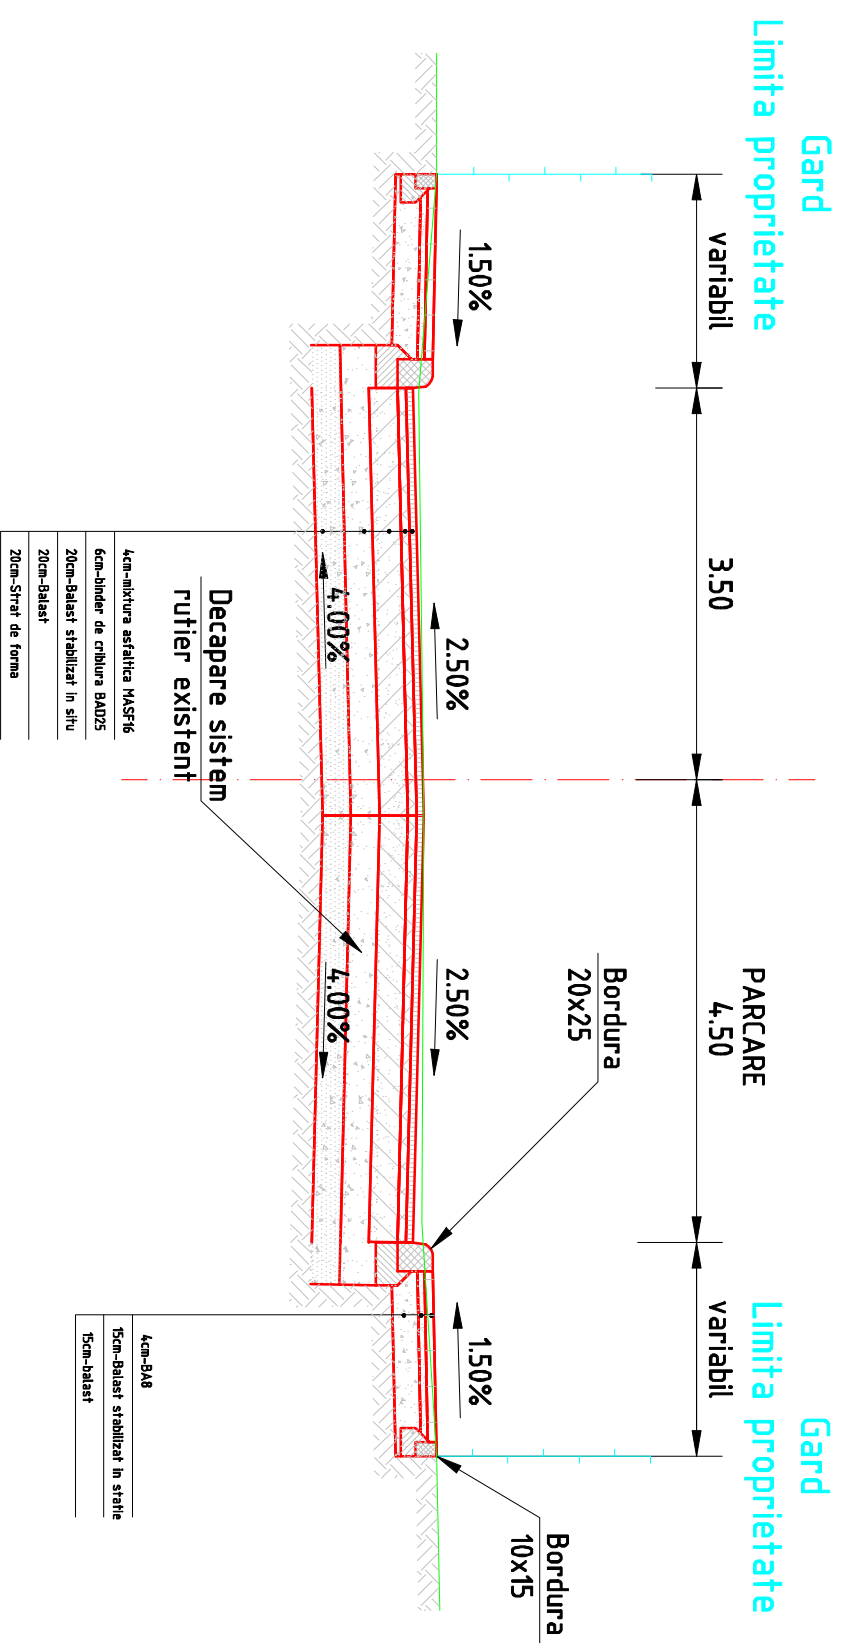

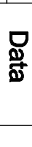
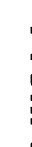


PROFIL TRANSVERSAL TIP 1bis
Se aplica: Strada Dealului - 1 - km 0+080.00 - 0+318.00

Scara 1:50



Nota: Asigurarea scurgerii apelor pluviale se face prin canalizare proiectata

<p align="center">PROIECTANT DE SPECIALITATE: S.C. TOP-PROIECT&CONSULTING S.R.L. S. Gheorghe, str. Gădri Ferenc, nr.19,, bloc 5, scara E, ap.1, cod poștal 520003 Nr.Reg.Com. J14/48012008, Cod fiscal RO 24435665</p>		<p align="center">Beneficiar: MUNICIPIUL SFANTU GHEORGHE</p>	<p align="center">Nr.Pr.: 26/2015</p>
<p align="center">Denumirea lucrării: Modernizare Strada Dealului - Sfantu Gheorghe</p>		<p align="center">Faza: DALI</p>	
<p align="center">Specificație</p>	<p align="center">Nume</p>	<p align="center">Semnătura</p>	<p align="center">Titlu planșa:</p>
<p align="center">Șef proiect</p>	<p align="center">Ing. Tara Lucian-Eugen</p>		<p align="center">Scara 1 : 50</p>
<p align="center">Proiectat</p>	<p align="center">Ing. Iuliu Alina-Elena</p>		<p align="center">Data</p>
<p align="center">Redactat</p>	<p align="center">Ing. Iuliu Alina-Elena</p>		<p align="center">2015</p>
<p align="center">Profil transversal tip 1bis</p>			
			<p align="center">Planșa nr. PTT-02</p>