

**S.C. TOP PROIECT&CONSULTING S.R.L.**

Str. Godri Ferenc, nr. nr. 19, bl.5, sc.E, ap.1,

Loc: Sfantu Gheorghe, Jud: Covasna

CUI: RO244356654

Nr. Reg. Com: J14/480/2008

---

**„Reabilitare / modernizare iluminat public strada  
Paraului din municipiul Sfantu Gheorghe“**

**D.A.L.I.**

Beneficiar:

**Municipiul Sfântu Gheorghe**

Str. 1 Decembrie 1918 nr. 2, 520008

Sfântu Gheorghe, județul Covasna, Romania

Tel. 0267-315611

Nr. Proiect : 958 / 2015

MARTIE 2015

**S.C. TOP PROIECT&CONSULTING S.R.L.**

Str. Godri Ferenc, nr. nr. 19, bl.5, sc.E, ap.1,

Loc: Sfantu Gheorghe, Jud: Covasna

CUI: RO244356654

Nr. Reg. Com: J14/480/2008

---

***FOAIE DE PREZENTARE***

**Denumirea lucrarii:** „Reabilitare Iluminat public Strada Paraului ,  
Sfantu Gheorghe“

**Beneficiar:** Municipiul SFANTU GHEORGHE  
**Proiectant general:** S.C. TOP PROIECT&CONSULTING S.R.L.  
**Nr. Proiect:** 958/2015  
**Faza:** D.A.L.I.

**Data: MARTIE 2015**

**S.C. TOP PROIECT&CONSULTING S.R.L.**

Str. Godri Ferenc, nr. nr. 19, bl.5, sc.E, ap.1,

Loc: Sfantu Gheorghe, Jud: Covasna

CUI: RO244356654

Nr. Reg. Com: J14/480/2008

---

**BORDEROU****A.PIESE SCRISE****Denumire document**

Foaie de prezentare

Borderou

Lista de semnături

Memoriu

**B.PIESE DESENATE****Plansa nr.****Denumire plansa****Scara**

PTT2

Plan de incadrare

1:10000

PTT1

Instalatii iluminat

1:1000

PTT3

Detaliu stalp iluminat

%

**S.C. TOP PROIECT&CONSULTING S.R.L.**

Str. Godri Ferenc, nr. nr. 19, bl.5, sc.E, ap.1,

Loc: Sfantu Gheorghe, Jud: Covasna

CUI: RO244356654

Nr. Reg. Com: J14/480/2008

---

**LISTA DE SEMNATURI**

Sef proiect: ing. Carmen OLTEAN

Proiectat: ing. Carmen OLTEAN

Redactat: ing. Mircea SUCIU

**S.C. TOP PROIECT&CONSULTING S.R.L.**

Str. Godri Ferenc, nr. nr. 19, bl.5, sc.E, ap.1,

Loc: Sfântu Gheorghe, Jud: Covasna

CUI: RO244356654

Nr. Reg. Com: J14/480/2008

---

**CUPRINS**

<b>1</b>	<b>DATE GENERALE .....</b>	<b>6</b>
1.1	Denumirea Obiectivului de Investiții .....	6
1.2	Amplasament .....	6
1.3	Titularul Investiției .....	6
1.4	Beneficiarul Investiției.....	6
1.5	Elaboratorul Studiului .....	6
<b>2</b>	<b>DESCRIEREA INVESTITIEI .....</b>	<b>7</b>
2.1	Situația existentă.....	7
2.1.1	Starea tehnică din punct de vedere al asigurării cerințelor esențiale de calitate în construcții, potrivit legii .....	7
2.1.2	Valoarea de inventar a construcției .....	7
2.1.3	Actul doveditor al forței majore .....	7
2.2	Concluziile raportului de expertiză tehnică / audit energetic.....	7
2.2.1	Scenarii tehnico-economice propuse .....	7
2.2.2	Scenariul recomandat și avantajele acestuia .....	9
2.3	Date tehnice ale investiției.....	10
2.3.1	Descrierea lucrărilor .....	10
2.3.2	Consumuri de utilități.....	13
2.4	Durata de realizare și etapele principale .....	14
<b>3</b>	<b>COSTUL ESTIMATIV AL INVESTITIEI .....</b>	<b>14</b>
3.1	Valoarea totală cu detalierea pe structura devizului general.....	14
3.2	Esalonarea costurilor coroborate cu graficul de realizare a investiției.....	16
<b>4</b>	<b>INDICATORI DE APRECIERE A EFICIENȚEI ECONOMICE .....</b>	<b>16</b>
<b>5</b>	<b>SURSELE DE FINANȚARE A INVESTITIEI.....</b>	<b>17</b>
<b>6</b>	<b>ESTIMARI PRIVIND FORȚA DE MUNCĂ OCUPATĂ PRIN REALIZAREA INVESTITIEI.....</b>	<b>18</b>
<b>7</b>	<b>PRINCIPALII INDICATORI TEHNICO-ECONOMICI AI INVESTITIEI .....</b>	<b>18</b>
<b>8</b>	<b>AVIZE ȘI ACORDURI .....</b>	<b>19</b>

## **S.C. TOP PROIECT&CONSULTING S.R.L.**

Str. Godri Ferenc, nr. nr. 19, bl.5, sc.E, ap.1,

Loc: Sfântu Gheorghe, Jud: Covasna

CUI: RO244356654

Nr. Reg. Com: J14/480/2008

---

### **1 DATE GENERALE**

#### **1.1 Denumirea Obiectivului de Investiții**

**„Reabilitare Iluminat public strada Paraului, Sfântu Gheorghe “**

#### **1.2 Amplasament**

Jud. Covasna, loc. Sfântu Gheorghe, strada Paraului

#### **1.3 Titularul Investiției**

Municipiul Sfântu Gheorghe

#### **1.4 Beneficiarul Investiției**

Municipiul Sfântu Gheorghe

#### **1.5 Elaboratorul Studiului**

S.C. TOP PROIECT&CONSULTING S.R.L.

Str. Godri Ferenc, nr. 19, bl.5, sc.E, ap.1, Sfântu Gheorghe, Covasna

### **2 DESCRIEREA INVESTITIEI**

#### **2.1 Situatia existenta a obiectivului de investitii**

##### **2.1.1. Starea tehnica din punct de vedere al asigurarii cerintelor esentiale de calitate in constructi, potrivit legii.**

În prezent pe str. Paraului exista un sistem public de iluminat amplasat pe stalpii de sustinere ai liniilor electrice aeriene, proprietate SC Electrica SA Transilvania Sud. Aparatele de iluminat existente în momentul de fata sunt uzate fizic si moral urmand a se dezafecta, ca urmare prin acest proiect se urmareste a se realiza un sistem modern si eficient de iluminat public, care să corespundă cerintelor normelor în vigoare.

La data elaborarii documentatiei, sistemul de iluminat aferent obiectivului studiat este compus din 10 puncte luminoase cu o putere a lampii de 125W, respectiv 250W.

*In situatia actuala nu sunt satisfacute cerintele de performanta si calitate conform SR13201-2 2004 Iluminat public. Partea 2 : Cerinte de performanta.*

##### **2.1.2. Valoarea de inventar a constructiei**

Instalatiile existente sunt proprietate SC Electrica SA Transilvania Sud si nu apartin municipiului Sfântu Gheorghe

##### **2.1.3. Actul doveditor al fortei majore**

Nu este cazul

#### **2.2 Concluziile raportului de expertiza tehnica / audit energetic**

Pentru acest obiectiv nu a fost elaborat un studiu de fezabilitate sau fezabilitate.

### **2.2.1. Scenarii tehnico-economice propuse**

#### *A. Solutia 0 - Fara realizarea proiectului*

Este o varianta fara investitie, adica alternativa de a nu realiza nimic.

In acest caz nu se aduce nici un beneficiu comunitatii locale :

- gradul de confort si civilizatie nu va creste;
- scade sentimentul de siguranta al locuitorilor;
- creste rata infractionalitatii favorizate de intuneric;
- nu se va asigura accesul cetatenilor la zonele publice si in timpul noptii.

In concluzie, varianta recomandata este cea a realizarii proiectului, datorita beneficiilor economice si sociale ale acestuia pe termen lung, astfel proiectantul facand o evaluare a inca 2 solutii posibile:

#### *B. Solutia 1 - Cu realizarea proiectului – Ipoteza medie*

Aceasta ipoteza consta in realizarea sistemului de iluminat, utilizandu-se o investitie medie, care va permite o functionalitate minima a obiectivului studiat.

Varianta ia in calcul montarea unui sistem de iluminat, numai in anumite puncte principale ale strazii.

Avantaj din punct de vedere economic : costurile investitiei mult mai mici.

Dezavantaje: utilizarea unor lungimi mari de cabluri electrice, la preturi ridicate, pentru alimentarea cu energie electrica a unui numar mic de consumatori (puncte luminoase).

Din punct de vedere tehnic solutia prezinta dezavantajul nerespectarii standardelor minimale privind iluminatul public, prevăzute de normele interne și ale Uniunii Europene în acest domeniu, si anume:

- nivelul de luminanta/iluminare nu va fi satisfăcut;
- uniformitatea generala si longitudinala a luminantelor/iluminarilor nu este corespunzatoare (aparitia zonelor intunecate).

Datorita nerespectarii normelor apar urmatoarele inconveniente:

- pe zonele neiluminate corespunzator, nu se va asigura un ambient luminos confortabil si placut;
- nu ofera pietonilor posibilitatea de a observa trasaturile altor persoane in timp util, pentru a determina intentiile acestor persoane (prietenoase sau ostile);
- posibilitatea aparitiei accidentelor.

#### *C. Solutia 2 - Cu realizarea proiectului – Ipoteza optima*

Aceasta ipoteza consta, in realizarea sistemului de iluminat pentru intreaga suprafata a strazii, la o investitie maxima.

Avantajele acestei variante constau in :

- asigurarea sigurantei circulatiei auto si a pietonilor;
- cresterea gradului de securitate individuala si colectiva in cadrul comunitatii locale;
- confort si orientare sporite;
- diminuarea si descurajarea infractionalitatii favorizate de intuneric;
- aparitia si cresterea sentimentului de apartenenta la comunitatea locala;
- redarea personalitatii orasului prin infrumusetare cu ajutorul luminii;
- prin implementarea acestui scenariu se reduc cel mai mult cheltuielile legate de intretinerea SIP;
- acest scenariu permite posibilitatea de extindere tehnologică;
- reducerea emisiilor de CO2
- reducerea poluarii luminoase

## **S.C. TOP PROIECT&CONSULTING S.R.L.**

Str. Godri Ferenc, nr. nr. 19, bl.5, sc.E, ap.1,

Loc: Sfântu Gheorghe, Jud: Covasna

CUI: RO244356654

Nr. Reg. Com: J14/480/2008

---

- sistem de iluminat independent de alte utilitati sau operatori
- investitie cu avantaje pe termen mediu si lung
- sub aspectul legal, in conformitate cu Legea iluminatului public Nr 230 din Iunie 2006, precum si 525/1996 cu - modificarile ulterioare, sistemele de iluminat nou realizate trebuie sa fie independente de alte utilitati - in cazul de fata furnizorul de energie electrica.
- investitia este relativ scumpa dar este orientata catre indeplinirea obiectivelor majore, cu indeplinirea pe deplin a acestora
- corpurile de iluminat au randamente ridicate si permit pe de o parte asigurarea unui bun iluminat al caii rutiere pentru securitatea conducatorilor auto si pe de alta parte un iluminat suficient al trotuarelor pentru protectia pietonilor contra agresiunilor.

Potrivit concluziilor calculelor tehnico-economice preliminare, pentru funcționarea optimă a sistemului de iluminat public s-a ținut cont de următoarele necesități :

- respectarea standardelor minimale privind iluminatul public, prevăzute de normele interne și ale Uniunii Europene în acest domeniu;
- adaptabilitate la cerințele concrete, diferențiate în timp și spațiu, ale comunității locale;
- continuitatea funcționării sistemului de iluminat in parametri proiectati potrivit standardelor, din punct de vedere cantitativ și calitativ;
- respectarea reglementărilor specifice în vigoare din domeniul transportului, distribuției și utilizării energiei electrice;
- calitatea în construcții – Legea 10/1995;
- OUG nr. 195/2005 privind protecția mediului (aprobata cu modificari si completari prin Legea nr. 265/2006) si modificata si completata cu OUG nr. 164/2008;
- Normativ pentru proiectarea sistemelor de iluminat rutier si pietonal – NP-062-02;
- Standard SR 13201 - Iluminatul cailor de circulatie;
- Legea serviciului de iluminat public nr. 230 din 7 iunie 2006;
- Legea serviciilor comunitare de utilitati publice nr. 51/2006.

### **2.2.2. Scenariul recomandat si avantajele acestuia**

Scenariul recomandat este *Solutia 2 - Cu realizarea proiectului – Ipoteza optima* intrucat a fost conceputa pornindu-se de la premisele celei mai bune proportii calitate – grad de functionalitate – eficienta economica. Avantajele acestei variante sunt prezentate in descrierea facuta mai sus.

#### **Bilant energetic:**

- situatie existenta: 7 aparate de iluminat cu lampi de 250W cu vapori de sodiu si 3 aparate cu lampi de 125W  
 $3 \text{ AIL} \times 150\text{W} + 7 \text{ AIL} \times 300\text{W} \times 4000 \text{ h} = 10200 \text{ kWh / an}$
- situatia proiectata **Solutia 2** aparat de iluminat cu vapori de sodiu la inalta presiune, alimentat cu energie prin rețeaua de iluminat public, avand un consum de 115W

$$10 \text{ AIL} \times 115 \times 4000 \text{ h} = 4600 \text{ kWh / an}$$

unde : AIL – aparat de iluminat



## **S.C. TOP PROIECT&CONSULTING S.R.L.**

Str. Godri Ferenc, nr. nr. 19, bl.5, sc.E, ap.1,

Loc: Sfântu Gheorghe, Jud: Covasna

CUI: RO244356654

Nr. Reg. Com: J14/480/2008

Având în vedere costul energiei de 0,1 € / kWh, costul la bugetul **primăriei scade cu 560 €/an** în condițiile în care zona studiată în momentul de față beneficiază de un iluminat public inadecvat.

Pe o durată de viață estimată a noului sistem fără investiții majore de 15 ani, costul adus de proiect numai din consumul de energie este de **8400 €**.

Studiul de Fezabilitate cuprinde elementele necesare care permit obținerea finanțării.

În Studiul de Fezabilitate sunt tratate și evidențiate următoarele aspecte:

- ☐ durată de realizare și etapele principale ale investiției;
- ☐ costul estimat de construcție, structurat pe componente;
- ☐ estimarea prezumată a tarifelor, respectiv evoluția prezumată a veniturilor;

Studiul de Fezabilitate a fost întocmit în conformitate cu Ordinul M.T.C.T. și M.F.P. 913/07.06.2005, a H.G. 28/2008, precum și Caietului de Sarcini și analizează din punct de vedere tehnico - economic soluțiile propuse pentru realizarea investiției. Documentația cuprinde caracteristicile principale și indicatorii tehnico - economici ai investiției propuse prin care se va asigura utilizarea rațională și eficientă a fondurilor.

### **2.3 Date tehnice ale investiției**

#### ***Zona și amplasamentul***

Reteaua de iluminat public se va realiza în Jud. Covasna, loc. Sfântu Gheorghe, Strada Paraului

#### ***Statutul juridic al terenului care urmează să fie ocupat***

Terenul pe care urmează să se realizeze investiția, aparține municipiului Sfântu Gheorghe.

#### ***Situația ocupărilor definitive de teren***

Zona studiată se află în administrarea municipiului Sfântu Gheorghe, suprafața totală este de 166 mp, domeniu public, situați în intravilan - reprezentată de suprafața ocupată de rețeaua de alimentare subterană, cutiile electrice și de fundațiile stălpilor.

#### **2.3.1. Descrierea lucrărilor**

Din punct de vedere al standardelor de iluminare a căilor de circulație, sistemul trebuie să satisfacă parametrii **clasei ME5** pentru drumurile secundare în conformitate cu standardul SR-EN 13201-2/2004.

Soluția recomandată constă în amplasarea pe marginea drumurilor publice a unui număr de **10 puncte luminoase** definite ca fiind ansamblul următoarelor elemente:

- stălp metalic zincat cu decupaje tehnologice prevăzute cu ușa de vizitare; înălțimea utilă a stălpului este de 8m și va fi montat în fundație turnată din beton.
- confecții metalice: consola pentru montarea aparatului de iluminat (simple sau duble la 90°)
- aparatul de iluminat, echipat cu surse cu descărcări în vapori de sodiu la înaltă presiune
- cabluri armate de alimentare din aluminiu (L.E.S. ACYABY)
- prize de pamant
- cutii electrice

În această zonă se va crea o rețea nouă de iluminat public compusă din 10 aparate de iluminat, 10 stâlpi metalici zincati și 380m LES. Stâlpii metalici vor fi

**S.C. TOP PROIECT&CONSULTING S.R.L.**

Str. Godri Ferenc, nr. nr. 19, bl.5, sc.E, ap.1,

Loc: Sfantu Gheorghe, Jud: Covasna

CUI: RO244356654

Nr. Reg. Com: J14/480/2008

---

dispusi conform plan instalatii anexat si se vor monta in fundatie turnata, de beton; alimentarea lor se va realiza prin L.E.S. conform plan instalatii electrice anexat.

**Generalitati**

**Stalpii metalici** se vor monta in fundatie turnata avand dimensiunile maxime: 1m x 1m x 1m. Stalpii se pot vopsi la cerere in culori din gama RAL.

Disponerea stalpilor in teren va respecta planul de instalatie anexat care a avut in vedere:

- Spatierea in aliniament conform calculelor luminotehnice
- Stalpii vor fi legati la centura de impamantare a LES, legata la randul ei la priza de pamant executata din electrozi verticali din Ol-Zn amplasati in profilul de sant. Priza de pamant astfel realizata va trebui sa se incadreze in valorile indicate de normativul I7 adica sa nu depaseasca valoarea de 4 Ohm.

Vor avea urmatoarele caracteristici

Diametru baza max 152 mm prevazut cu decupaj pentru montaj cutie conexiuni de interior prevazut cu usa de vizitare .

Montaj pe fundatie cu talpa cu 4 buloane M18

inaltime totala 8000 mm

grosime tabla 3 mm

diametru la partea superioara D=72 mm

echipat cu: cutie de conexiuni electrice, care sa permita racordarea prin partea inferioara a cel putin 3 cabluri de sectiune 35mm<sup>2</sup> si in partea superioara a 1 cablu, prevazuta cu 1 siguranta fuzibila modulara P+N, In=4A, echipata cu minim 4 borne care sa permita conectarea cablurilor, montata in interior stalp de iluminat

protectie la coroziune pentru stalp si consola : zincare termica prin cufundare in baie de zinc  
decupare pentru vizitare 60x200 mm si realizare legaturi electrice acoperita cu capac de vizitare special cu cheie antidesfacere

Conform ISO 9001

Conform STAS-uri romanesti si standarde europene; marcaj CE.

Garantie minim 5 ani;

Asigurare service in tara.

**Aparatele de iluminat** vor avea urmatoarele caracteristici:

Design modern rotunjit carcasa de aluminiu

Grad de protectie la umezeala si praf : IP66 integral

Rezistenta la impact : IK08

Carcasa din aliaj metalic necoroziv

Dispersor din sticla termorezistenta

Factor de putere: min.0.9

Sursa de lumina : lampi cu descarcari in vapori de sodiu la inalta presiune

Putere maxima : 100W (lampa)

Echipare cu balast electronic

Indice de redare a culorilor Ra>25

Temperatura de culoare : 2000 K

Durata de viata : minim 26000 h (20%)

Garantie ansamblu : 2 ani

## **S.C. TOP PROIECT&CONSULTING S.R.L.**

Str. Godri Ferenc, nr. nr. 19, bl.5, sc.E, ap.1,

Loc: Sfantu Gheorghe, Jud: Covasna

CUI: RO244356654

Nr. Reg. Com: J14/480/2008

**Reteaua de alimentare** va fi de tipul L.E.S. ACYABY ( cablu din aluminiu cu armatura metalica). Alimentarea cu energie electrica a aparatelor de iluminat se va face din punctele de aprindere aferente posturilor de transformare din zona prin tacord la reseaua existenta.

Aparatele de iluminat vor fi alimentate din LES proiectata prin intermediul unui cablu tip CYY 3x1.5mm<sup>2</sup>. Legatura dintre LES si cablul de coloana se va realiza in cutia de conexiuni a stalpului, prin intermediul clemelor. In cutia de conexiuni a stalpului, sau dupa caz in aparatul de iluminat, se va monta o siguranta de 6A - pentru protectia aparatului de iluminat si a cablului de alimentare.

Pentru realizarea derivatiilor de retea se va prevedea cate o cutie electrica.

Distributia corpurilor de iluminat se va face echilibrat pe cele trei faze, L1, L2, L3, pentru o incarcare simetrica a sursei de alimentare.

Cablurile din aluminu tip ACYAbY au urmatoarele caracteristici, conform catalogului de cabluri (standard de produs:SR CEI 502):

- Conductor din aluminiu unifilar (clasa 1) conform SR CEI 228;
- Tensiunea nominala:  $U_0/U=0,6/1,0$  kV;
- Temperatura minima a cablului (masurata pe manta): la montaj +5C, in exploatare - 33C;
- Temperatura maxima admisa pe conductor in conditii normale de exploatare: +70C;
- Tensiunea de incercare: 3,5 kV, 50 Hz, timp de 5 min;
- Izolatie din PVC;
- Invelis comun;
- Manta interioara;
- Armatura din banda de otel pentru;
- Manta exterioara din PVC.

**Durata de viata** estimata a sistemului nou de iluminat, fara interventii majore, este apreciata la 15 ani si este data de minimul duratei de viata a componentelor principale:

- Lampi cu descarcari in vaporide sodiu : 28000 ore
- Aparate iluminat: 15 ani
- Stalpi: 30 ani
- Cutii electrice: 15 ani
- Confectii metalice (suporti, console): 20 25 ani

Canalizarea electrica subterana, se va realiza conform NTE 007/08/00, STAS 8591/1-97, in coordonare cu celelalte retele edilitare si va avea urmatoarele aspecte :

- sapatura pentru pozarea cablurilor se executa normal;
- pe teren se vor monta garduri de sustinere a pamantului si podete metalice pentru accesul persoanelor pe perioada executiei;
- pamantul ramas in urma santului va fi incarcat si transportat;

Distantele de siguranta ale cablurilor pozate in pamant fata de instalatiile edilitare, in conformitate cu NTE 007/08/00, sunt :

- in plan orizontal :
  - 0,5 m fata de apa si canal;
  - 1,5 m fata de retele termice cu abur;
  - 0,5 m fata de retele termice cu apa fierbinte;
  - 1,0 m fata de fluide combustibile;

## **S.C. TOP PROIECT&CONSULTING S.R.L.**

Str. Godri Ferenc, nr. nr. 19, bl.5, sc.E, ap.1,

Loc: Sfantu Gheorghe, Jud: Covasna

CUI: RO244356654

Nr. Reg. Com: J14/480/2008

– 0,6 m fata de retelele de gaze (pentru cablurile montate in tuburi, distanta este 1,5 m in cazul conductelor de gaze pentru presiune joasa sau medie si 2 m in cazul conductelor de gaze pentru presiune inalta );

– in plan vertical :

– 0,25 m fata de apa si canal (la adancimi peste 1,5 m distanta minima este de 0,6 m);

– 0,5 m fata de retele termice cu abur (distanța poate fi redusa cu 50% cu masuri de protectie termica a cablului);

– 0,2 m fata de retele termice cu apa fierbinte (distanța poate fi redusa cu 50% cu masuri de protectie termica a cablului);

– 0,5 m fata de fluide combustibile (distanța poate fi redusa pana la 0,25 m in cazul protejarii cablurilor in tuburi pe toata lungimea intersectiei plus 0,5 m pe fiecare parte);

- 0,25 m fata de retelele de gaze (de regula, conducta de gaze deasupra. In caz contrar, fie conducta de gaze fie cablul se introduc in tub de protectie pe o lungime de 0,8 m de fiecare parte a intersectiei, iar tubul va fi prevazut in capete rasuflatori conform normativului I 6. Unghiul minim de traversare 60 grd.)

Distanța de siguranta ale cablurilor pozate in pamant, in plan orizontal, fata de fundatiile cladirilor este 0,6 m.

La subtraversari, cablurile se vor proteja în tub PVC rigid încastrat în beton.

In profil, cablurile sunt așezate între două straturi de nisip cu o grosime de 10 cm fiecare. Peste ultimul strat de nisip se pune folie avertizoare și pământ din săpături.

### **Instalatia de impamantare**

La capetele de rețea, se vor monta prize de pământ, iar continuitatea mantalei se va realiza la fiecare stâlp printr-un conductor MYf 16 mmp. Prizele de pământ se vor lega la buloanele stâlpilor.

Clemele PEN din ferestrele de vizitare ale stalpilor ornamentali, se vor lega la buloanele stalpilor, cu conductor MYf 16 mmp.

Toate părțile metalice ale echipamentelor care sunt în clasa I de izolație se vor racorda la nulul de protecție din cablu.

Rezistența de dispersie echivalenta a sistemului constituit din conductoarele de nul de protectie si prizele de pământ, trebuie sa fie de cel mult  $R_p \leq 4 \Omega$  . În caz contrar se va completa cu electrozi până la atingerea acestei valori.

### **2.3.2. Consumuri de utilitati**

#### **a. Necesarul de utilitati rezultate**

Investitia ce face obiectul prezentei documentatii, prin caracterul tehnologic foloseste utilitati in mica masura.

In faza de executie a lucrarilor, in situatia in care executantul nu dispune de punct de lucru cu dotarile necesare executiei, se impune sa se realizeze organizare de santier unde sa existe utilitati pentru deservirea constructiilor si salariatiilor, pe toata durata de executie (costuri cuprinse la capitotlul 5.1 din devizul general).

In aceste conditii, in categoria utilitatilor sunt cuprinse urmatoarele:

- retea de apa potabila;
- retea de electricitate;
- retea de telefonie fixa
- acces la internet.

**S.C. TOP PROIECT&CONSULTING S.R.L.**

Str. Godri Ferenc, nr. nr. 19, bl.5, sc.E, ap.1,

Loc: Sfantu Gheorghe, Jud: Covasna

CUI: RO244356654

Nr. Reg. Com: J14/480/2008

Toate aceste surse mentionate (utilitati), necesare atat in zona punctelor de lucru de pe traseul instalatiilor, cat si in zona de organizarea de santier, sunt dezvoltate si se regasesc in mare parte pe amplasamentele propuse.

Pentru a beneficia de aceste utilitati, executantul va intocmi documentatii tehnice de amenajare pentru zona de amplasare a organizarii de santier. In baza acestor documentatii va obtine autorizatia de executiei si dreptul de a se bransa la retelele de utilitati din zona.

Studiul de solutie pentru alimentarea cu energie electrica a retelei nou proiectate. - se va realiza la faza PT si consta in stabilirea punctelor de alimentare cu energie electrica a noilor consumatori. Costurile aferente sunt cuprinse in capitolul 2 din devize.

**b Estimari privind depasirea consumurilor initiale de utilitati**

Nu este cazul, operatiunile desfasurate in cadrul investitiei nu genereaza consumuri suplimentare in ceea ce priveste utilitatile.

**2.4 Durata de realizare si etapele principale****Graficul de realizare a investitiei**

Durata de executie a lucrărilor se propune a fi de 6 luni, cu defalcare pe activitati dupa cum urmeaza:

Activitate/	Anul 1					
Luna	1	2	3	4	5	6
Achizitii servicii, lucrari						
Realizarea proiectarii tehnice						
Obtinerea de avize, autorizatie constructie						
Preluare amplasament si organizare de santier						
Realizarea lucrarilor de constructie						
Receptia lucrarii						
Consultanta si asistenta						

**3 COSTURILE ESTIMATIVE ALE INVESTITIEI****3.1 Valoarea totala cu detalierea pe structura devizului general**

Valoarea totala a investitiei este de 187 100 Lei (42 180 Euro) sau 230 720 Lei (52 010 Euro) cu TVA.

Detalierea valorilor semnificative ale investitiei sunt prezentate in Devizul general de mai jos:

**S.C. TOP PROIECT&CONSULTING S.R.L.**

Str. Godri Ferenc, nr. nr. 19, bl.5, sc.E, ap.1,

Loc: Sfântu Gheorghe, Jud: Covasna

CUI: RO244356654

Nr. Reg. Com: J14/480/2008

**DEVIZ GENERAL privind cheltuielile necesare realizării obiectivului :  
REABILITARE ILUMINAT PUBLIC STRADA PARAULUI, MUNICIPIUL SFANTU  
GHEORGHE**

curs EURO	4.4360	din 12.03.2015
--------------	--------	----------------

Nr. crt.	Denumirea capitolelor și subcapitolelor de cheltuieli	Valoare (fără TVA)		TVA	Valoare (inclusiv TVA)	
		Mii lei	Mii euro	Mii lei	Mii lei	Mii euro
1	2	3	4	5	6	7
	<b>CAPITOLUL 1: Cheltuieli pentru obținerea și amenajarea terenului</b>					
1 1	Obținerea terenului	0.00	0.00	0.00	0.00	0.00
1 2	Amenajarea terenului	0.00	0.00	0.00	0.00	0.00
1 3	Amenajări pentru protecția mediului și aducerea la starea inițială	0.00	0.00	0.00	0.00	0.00
	<b>TOTAL CAPITOL 1</b>	<b>0.00</b>	<b>0.00</b>	<b>0.00</b>	<b>0.00</b>	<b>0.00</b>
	<b>CAPITOLUL 2: Cheltuieli pentru asigurarea utilităților necesare obiectivului</b>					
	2.1. Alimentare energie electrica	11.00	2.48	2.64	13.64	3.07
	<b>TOTAL CAPITOL 2</b>	<b>11.00</b>	<b>2.48</b>	<b>2.64</b>	<b>13.64</b>	<b>3.07</b>
	<b>CAPITOLUL 3: Cheltuieli pentru proiectare și asistență tehnică</b>					
3 1	Studii de teren	0.00	0.00	0.00	0.00	0.00
3 2	Taxe pentru obținerea de avize, acorduri și autorizații	1.50	0.34	0.36	1.86	0.42
3 3	Proiectare și inginerie	4.21	0.95	1.01	5.23	1.18
3 4	Organizarea procedurilor de achiziție	1.00	0.23	0.24	1.24	0.28
3 5	Consultanță	1.40	0.32	0.34	1.74	0.39
3 6	Asistență tehnică	3.13	0.70	0.75	3.88	0.87
	<b>TOTAL CAPITOL 3</b>	<b>11.25</b>	<b>2.54</b>	<b>2.70</b>	<b>13.94</b>	<b>3.14</b>
	<b>CAPITOLUL 4: Cheltuieli pentru investiția de bază</b>					
4 1	Construcții și instalații	140.46	31.66	33.71	174.17	39.26
4 2	Montaj utilaje tehnologice	0.00	0.00	0.00	0.00	0.00
4 3	Utilaje, echipamente tehnologice și funcționale cu montaj	0.00	0.00	0.00	0.00	0.00
4 4	Utilaje fără montaj și echipamente de transport	0.00	0.00	0.00	0.00	0.00
4 5	Dotări	0.00	0.00	0.00	0.00	0.00
4 6	Active necorporale	0.00	0.00	0.00	0.00	0.00
	<b>TOTAL CAPITOL 4</b>	<b>140.46</b>	<b>31.66</b>	<b>33.71</b>	<b>174.17</b>	<b>39.26</b>
	<b>CAPITOLUL 5: Alte cheltuieli</b>					

**S.C. TOP PROIECT&CONSULTING S.R.L.**

Str. Godri Ferenc, nr. nr. 19, bl.5, sc.E, ap.1,

Loc: Sfantu Gheorghe, Jud: Covasna

CUI: RO244356654

Nr. Reg. Com: J14/480/2008

5 1	Organizare de şantier	3.51	0.79	0.84	4.35	0.98
	5.1.1. Lucrări de construcţii	1.40	0.32	0.34	1.74	0.39
	5.1.2. Cheltuieli conexe organizării şantierului	2.11	0.47	0.51	2.61	0.59
5 2	Comisioane, taxe, cote legale, costul creditului	5.34	1.20	0.00	5.34	1.20
	5.2.1 Taxa ISC	1.12	0.25	0.00	1.12	0.25
	5.2.2 Taxa CSC	0.70	0.16	0.00	0.70	0.16
	5.2.3 Alte comisioane, cote, taxe	3.51	0.79	0.00	3.51	0.79
5 3	Cheltuieli diverse şi neprevăzute	14.05	3.17	3.37	17.42	3.93
	<b>TOTAL CAPITOL 5</b>	<b>22.89</b>	<b>5.16</b>	<b>4.21</b>	<b>27.11</b>	<b>6.11</b>
	<b>CAPITOLUL 6: Cheltuieli pentru probe tehnologice şi teste şi predare la beneficiar</b>					
6 1	Pregătirea personalului de exploatare	0.50	0.11	0.12	0.62	0.14
6 2	Probe tehnologice şi teste	1.00	0.23	0.24	1.24	0.28
	<b>TOTAL CAPITOL 6</b>	<b>1.50</b>	<b>0.34</b>	<b>0.36</b>	<b>1.86</b>	<b>0.42</b>
	<b>TOTAL GENERAL</b>	<b>187.10</b>	<b>42.18</b>	<b>43.62</b>	<b>230.72</b>	<b>52.01</b>
	Din care C+M	152.86	34.46	36.69	189.55	42.73

**3.2 Esalonarea costurilor coroborate cu graficul de realizare a investitiei**

	Activitate/	Anul 1					
		1	2	3	4	5	6
VALOARE	Achizitii servicii, lucrari	0.50			0.50		
FARA TVA	Realizarea proiectarii tehnice		4.21				
(MII LEI)	Obtinerea de avize, autorizatie constructie			0.75	0.75		
	Preluare amplasament si organizare de santier				3.51		
	Realizarea lucrarilor de constructie					70.23	70.23 lei
	Receptia lucrarii						1.50
	Consultanta si asistenta						4.53
	TOTAL/	0.50 lei	4.21 lei	0.75 lei	4.76 lei	70.23 lei	76.26 lei
	LUNA						
	TOTAL	156.72 lei					
	GENERAL						

**4 INDICATORI DE APRECIERE A EFICIENTEI ECONOMICE****Analiza financiara**

Durata de viata economica a investitiei

Principalele echipamente care vor dimensiona durata de viata a investitiei sunt stalpii si aparatele de iluminat a caror durata de viata garantata trebuie sa fie de minim 10 ani.

Consumabilele vor avea urmatoarele durate de viata:

**S.C. TOP PROIECT&CONSULTING S.R.L.**

Str. Godri Ferenc, nr. nr. 19, bl.5, sc.E, ap.1,

Loc: Sfantu Gheorghe, Jud: Covasna

CUI: RO244356654

Nr. Reg. Com: J14/480/2008

- lampi: 5 ani

- aparatajul : 7 ani

Costurile de capital ale constructiei inclusiv TVA :

<b>TOTAL</b>	<b>230 720 lei</b>
<b>din care : C + M</b>	<b>189 550 lei</b>

Costurile de intretinere

Costurile de intretinere sunt dictate de 2 componente ale acestei activitati:

a)intretinerea curativa: schimbarea componentelor defectate accidental (5-10%)

b)intretinerea preventiva, programata

- la 3 ani se verifica sursele de lumina

- la 7 ani se schimba aparatajul (balastul electronic)

De fiecare data se va face si curatirea aparatelor, repozitionarea lor, reglaje si verificarea contactelor electrice.

**Observatii:**

- serviciul de iluminat public nu prevede o taxa locala asa incat nu exista intrari de numerar aferente acestei activitati.

- in consecinta, instrumentele de analiza de tip cash flow, NPV sau IRR nu isi gasesc utilitatea

- mai mult, situatia energetica rezultata va fi complet noua prin dispunerea punctelor de lumina si consumul aferent acestora, astfel incat nu se poate lua in calcul o revenire de numerar pe baza unei economii de energie.

Veniturile generate pe intreaga durata de viata a investitiei Nu este cazul .

Previziunile fluxului de numerar

Nu este cazul .

Analiza fluxului de numerar la care s-a aplicat rata standard de actualizare (5%)

Nu este cazul .

Calculul valorii nete actualizate

Nu este cazul.

Calculul ratei interne a rentabilitatii

Nu este cazul.

Recuperarea costurilor

Nu este cazul.

***Analiza economica***

Costurile socio-economice directe si indirecte legate de faza de constructie.

Sunt reprezentate de valoarea constructii+montaj care includ investitia de baza, lucrari de constructii aferente organizarii de santier si amenajari pentru protectia mediului si refacerea cadrului natural dupa terminarea lucrarilor.

Valoarea totala este: **175 912 lei (39 653 EURO) inclusiv TVA.**

Costurile socio-economice directe si indirecte legate de faza de operare.

Sunt reprezentate de suma cheltuielilor necesare implementarii proiectului reprezentand cheltuieli pentru avize si acorduri, studii, proiectare, consultanta si asistenta tehnica, comisioane, taxe precum si cheltuieli diverse si neprevazute.

Valoarea totala a acestora este **36 699 lei (8 273 EURO) cu TVA.**



## **S.C. TOP PROIECT&CONSULTING S.R.L.**

Str. Godri Ferenc, nr. nr. 19, bl.5, sc.E, ap.1,

Loc: Sfantu Gheorghe, Jud: Covasna

CUI: RO244356654

Nr. Reg. Com: J14/480/2008

---

### **Evaluarea globala a costurilor și beneficiilor socio-economice**

Pentru cele mai multe proiecte publice de investitii in infrastructura, analiza financiara nu are rezultate pozitive, deoarece pentru serviciile prestate nu se percepe taxa. Importante pentru executia lucrarii sunt beneficiile sociale si de mediu, justificand astfel finantarea proiectului.

## **5 SURSELE DE FINANTARE A INVESTITIEI**

Sursa de finantare a investitiei se constituie in conformitate cu legislatia in vigoare si consta in fonduri proprii ( fonduri, legal constituite, de la bugetul local).

## **6 ESTIMARI PRIVIND FORȚA DE MUNCĂ OCUPATĂ PRIN REALIZAREA INVESTITIEI**

### **6.1. Număr de locuri de munca create in faza de executie**

Număr de locuri de munca create in faza de execuție = 8 posturi

- 1 posturi de ingineri șef punct de lucru
- 1 posturi tehnicieni
- 1 posturi personal administrativ
- 2 posturi muncitori calificați
- 3 posturi muncitori necalificați

### **6.2. Număr de locuri de munca create in faza de operare**

Nici un post, deoarece personalul de intretinere si exploatare, existent la aceasta data are sistemul de iluminat public in intretinere si exploatare. Este necesara instruirea suplimentara pentru intretinerea si operarea echipamentelor de generatie mai noua decat cele existente.

## **7. PRINCIPALII INDICATORI TEHNICO-ECONOMICI AI INVESTITIEI**

7.1. Valoarea totala (INV), inclusiv TVA 230.72 mii lei ( 52.01 mii euro)  
( in preturi, in lei / euro , la cursul = 4.4360 lei / euro , Curs BNR din 12.03.2015)

Din care constructii – montaj (C+M) 189.55 mii lei ( 42.73 mii euro)

7.2. Esalonarea investitiei (INV/C+M)

Anul I: 100%, reprezentand

INV / C+M: 230.72 mii LEI , inclusiv TVA / 189.55 mii LEI , inclusiv TVA

INV / C+M: 52.01 mii Euro , inclusiv TVA / 42.73 mii Euro , inclusiv TVA

7.3. Durata de realizare a investitiei

Durata de realizare a investitiei este de 6 luni

7.4. Capacitati (in unitati fizice si valorice)

- stalpi iluminat public – 10 buc
- aparate de iluminat public – 10 buc
- retea alimentare – 0.38 km
- cutii electrice – 1 buc
- camerele – 8 buc

**S.C. TOP PROIECT&CONSULTING S.R.L.**

Str. Godri Ferenc, nr. nr. 19, bl.5, sc.E, ap.1,

Loc: Sfantu Gheorghe, Jud: Covasna

CUI: RO244356654

Nr. Reg. Com: J14/480/2008

---

7.5. Alti indicatori specifici domeniului de activitate in care este realizata investitia,  
dupa caz

Nu este cazul

**8. AVIZE SI ACORDURI**

Avizele si acordurile sunt cele prevăzute in Certificatul de Urbanism nr.

....., emis de ....., cu încadrarea  
amplasamentului în planul urbanistic, avizat și aprobat potrivit legii.

Data

Intocmit

# Formular F2

OBIECTIV: 01    Lucrari Sf. Gheorghe

## CENTRALIZATORUL

cheltuielilor pe categorii de lucrari, pt.obiectul 09 - Strada Paraului

Nr. crt.	Nr.cap./ subcap deviz pe obiect	Cheltuieli pe categoria de lucrari	Valoarea (exclusiv TVA)
0		1	2
1	I.	Lucrari de constructii	
2	1	01 Deviz lucrare	
		TOTAL cap. I	
		TOTAL valoare (exclusiv TVA)	
		Taxa pe valoarea adaugata	
		TOTAL valoare (inclusiv TVA)	

OFERTANT



# Formular F3

OBIECTIV: 01-Lucrari Sf. Gheorghe

## LISTA

cu cantitatile de lucrari pe categorii de lucrari

Obiectul: 09-Strada Paraului

Categoria de lucrari: 01-Deviz lucrare

Nr. crt.	Capitolul de lucrari Simbol Denumire resursa Observatii Corectii Liste anexe	U. M.	Cantitatea	Pretul unitar a) materiale b) manopera c) utilaj d) transport Total(a+b+c+d)	Materiale	Manopera	Utilaj	Transport	TOTAL
SECTIUNE TEHNICA				SECTIUNE FINANCIARA					
0	1	2	3	4	5 = 3 X 4a	6 = 3 X 4b	7 = 3 X 4c	8 = 3 X 4d	9 = 3 X 4
1	TSA16C4	82 M CUB	112,00000						
SAP.MAN.IN TRANSEE PT.CABL.EL.IN PAM.CU UMID.NAT.C									
U SPRIJ.CU OBST.LAT.<1M,ADINC.<1,5M,T.TARE									
2	TSD18C1	82 M CUB	84,00000						
UMPLUT.COMPACTATA IN SANT.PT.CABL.INGROP.LA LINII									
ELECTR.DE INALTA TENS.CU PAM.DIN TEREN TARE									
3	W2H04A	99 M CUB	28,00000						
STRAT NISIP ASEZAT IN SANT PT. PROTEJAREA CABLELOR									
LA LUCRARI IN PROFIL NETIPIZAT									
4	TRA01A25P	82 TONE	44,80000						
TRANSPORTUL RUTIER AL PAMINTULUI SAU MOLOZULUI CU									
AUTOBASCULANTA DIST.=25 KM \$									
5	TRI1AA02C2	82 TONE	44,80000						
INCARCAREA MATERIALELOR,GRUPA A-GRELE IN BULGARI,P									
RIN ARUNCARE RAMPA SAU TEREN-AUTO CATEG.2 \$									
6	W3K05A1	82 M	20,00000						
SUBTRAVERSARE CALE RUTIERA IN TUB PVC 110 MMP									
in tub PVC 110 mmp									
7	DG06XA	93 M CUB	10,00000						
SPARGEREA SI DESFAC.BET.DE CIM.PE SUPRAF.LIMIT.PT.									
POZARE CABLURI,COND.ETC EXEC.DIN IMBRAC.CAROSABILA									



**Formular F3**

Executant0005

Obiectiv01

Obi09

Cate01

0	1	2	3	4	5 = 3 X 4a	6 = 3 X 4b	7 = 3 X 4c	8 = 3 X 4d	9 = 3 X 4
8	<b>DB16E1</b>	82	<b>MP</b>	<b>100,00000</b>					
IMBRAC BET ASF CU AGREGAT MARUNT EXEC LA CALD IN									
GROS DE 2,5CM ASTERN MECANICA									
L:10803 -0001:DZ06A1 -PREP MORTARULUI CU SUSPENSIE DE BITUM FILERIZAT									
L:10828 -0001:DZ04A1 -PREPARAREA SUSPENSIE DE BITUM FILERIZAT									
9	<b>W2G01B#</b>	99	<b>M</b>	<b>380,00000</b>					
CABL.EN.EL.ARMAT COND.AL 1KV,POZAT IN SANT PAT NIS									
IP CU TRACT.MAN,SECT.3X25+16-3X50+25MMP,FARA OBST.									
10	<b>4806945</b>		<b>M</b>	<b>380,00000</b>					
CABLU ENERGIE ACYABY 0,6/ 1KV 3X 25 + 16 M S 87									
78									
11	<b>W2H05A</b>	99	<b>MP</b>	<b>70,00000</b>					
BANDA PVC PT. PROTEJAREA CABLELOR IN PROFIL NETIPI									
ZAT									
12	<b>W2I04A</b>	99	<b>KG</b>	<b>520,00000</b>					
MONTARE ELECTROD ORIZONTAL DIN PLATBANDA ZINCATA P									
T. PRIZA DE PAMINT IN TEREN NORMAL									
13	<b>W1R06A1</b>	82	<b>M</b>	<b>7,50000</b>					
ELECTROD DIN TEAVA DE OTEL DE DOI TOLI SI JUMATATE									
PENTRU LEGAREA LA PAMINT IN TEREN NORMAL									
14	<b>W2I06A</b>	99	<b>BUCATA</b>	<b>1,00000</b>					
IMBINAREA PRIZEI DE LEGARE LA PAMINT CU SURUBURI Z									
INCATE									
15	<b>W2J03A</b>	99	<b>BUCATA</b>	<b>1,00000</b>					
VERIFICAREA PRIZELOR DE PAMINT									
16	<b>W2I01A01</b>	82	<b>BUCATA</b>	<b>10,00000</b>					
LEGARE LA PAMINT A NULULUI SI ELEMENTELOR DE PE ST									
ILP RET.ELECTR.AER.1 KV CU CONDUCT.NEIZOLATE									
17	<b>EC03A1</b>	82	<b>M</b>	<b>100,00000</b>					
CABLU ENERGIE MONTAT CU SCOABE PE CONSOLE FIX.CU D									
IBLURI METAL COND.< 10 MMP.									
18	<b>4801907</b>		<b>M</b>	<b>100,00000</b>					
CABLU ENERGIE CYU 0,6/ 1KV 3X 2,5 U S.877									
8									



**Formular F3**

Executant0005

Obiectiv01

Obi09

Cate01

0	1	2	3	4	5 = 3 X 4a	6 = 3 X 4b	7 = 3 X 4c	8 = 3 X 4d	9 = 3 X 4
19	<b>W2G15A</b>	99	<b>BUCATA</b>	<b>1,00000</b>					
ASEZAREA TAMBURULUI PE CAPRA CU GREUTATEA < 500 KG									
20	<b>ACA10D1</b>	82	<b>M</b>	<b>800,00000</b>					
MONTARE TEAVA PVC IN PAMINT IN EXTERIORULCLADIRIL									
OR,AVIND DN 110									
canalizatie comuna									
21	<b>ACD06A1</b>	82	<b>BUCATA</b>	<b>8,00000</b>					
CAMIN VIZITARE BETON 800X800X800 MM ( LXLXH)									
22	<b>ACD01C1</b>	82	<b>BUCATA</b>	<b>8,00000</b>					
CAPAC SI RAMA STAS 2308-81 PENTRU CAMINE FARA PIES									
A SUPORT NECAROSABIL TIP II B \$									
23	<b>TSA17C1</b>	82	<b>M CUB</b>	<b>4,40000</b>					
SAP.MAN.GROPI POLIG.MONOBL.PT.LINII EL.PAM.CU UMID									
.NAT.FARA SPRIJ.LAT.<1M,ADINC.<2,5M,T.F.TARE									
24	<b>CA01M1</b>	82	<b>M CUB</b>	<b>4,40000</b>					
TURNARE BETON SIMPLU IN FUNDATII LA CONSTRUCTII IN									
GINERESTI(STILPI LEA,ETC.)									
25	<b>2100911</b>		<b>M CUB</b>	<b>4,40000</b>					
BETON MARFA CLASA C15/12 (BC15/B200)									
26	<b>TRA06A10</b>	82	<b>TONE</b>	<b>9,68000</b>					
TRANSPORTUL RUTIER AL BETONULUI-MORTARULUI CU AUTO									
BETONIERA DE 5,5MC DIST. =10KM \$									
27	<b>W2A16A1</b>	82	<b>BUCATA</b>	<b>10,00000</b>					
STILP SIMPLU TEAVA OL IN FUNDATIE TURNATA TEREN NO									
RMAL									
28	<b>0909009</b>		<b>BUCATI</b>	<b>10,00000</b>					
STALP METALIC OL-ZN H=8M									
cf fisa tehnica nrl									
29	<b>EA01A</b>	82	<b>M</b>	<b>30,00000</b>					
TUB PVC 63 MONTAT INGROPAT									
30	<b>W2F08A01</b>	82	<b>BUCATA</b>	<b>10,00000</b>					
CUTIE SIG.CU LOC PTR.BALAST PTR.LAMPA CU VAPORI ME									
RCUR MONT.AUTOTELES.CU 1 SIG.SI 1 BAL.ST.BET.									



**Formular F3**

Executant0005

Obiectiv01

Obi09

Cate01

0	1	2	3	4	5 = 3 X 4a	6 = 3 X 4b	7 = 3 X 4c	8 = 3 X 4d	9 = 3 X 4
31	<b>EH05E1</b>	82	<b>BUCATA</b>	<b>10,00000</b>					
INCERCARE CUTII CU CLEME					\$				
32	<b>W2F13K01</b>	82	<b>BUCATA</b>	<b>10,00000</b>					
PRELUNGIRE PT.MONT.CORP ILUM.INCL.COND.INTERIOR CU									
1 BRATE ST.METAL MONT.CU TELESCOP MONTAT									
33	<b>#155099</b>		<b>BUCATI</b>	<b>10,00000</b>					
CONSOLA LUNGA 1 BRAT									
conform fisa tehnica nr.1									
34	<b>W2F03E01</b>	82	<b>BUCATA</b>	<b>10,00000</b>					
CORP DE ILUM.PROT.CONTRA APEI NEECHIPAT,TIP B 200									
MONT.CU AUTOTELESCOP PE ST.BETON. MONTAT									
35	<b>#155731</b>		<b>BUCATA</b>	<b>10,00000</b>					
CORP DE ILUMINAT IP66 100W SODIU									
conform fisa tehnica nr.2									
36	<b>EC11E1</b>	82	<b>BUCATA</b>	<b>40,00000</b>					
CAP TERMINAL INTERIOR LEG.LA BORNE CU COND.AL. 3X									
35+16 SAU 3X50+25MMP									
37	<b>W2E05D01</b>	82	<b>BUCATA</b>	<b>1,00000</b>					
TABLOU DISTRIB MONT IN FIRIDA PE STEL.MET CU MPR 5									
00 V 315 A CU 2 CIRC TRIF SI CL.NUL ZID BETON									
38	<b>#155022</b>		<b>BUCATA</b>	<b>1,00000</b>					
CUTIE DE DISTRIBUTIE CU 4 CIRCUITE									
39	<b>W2E20B</b>	99	<b>BUCATA</b>	<b>1,00000</b>					
RACORDAREA CIRCUITELOR ELECTRICE IN TABLOURI LA BO									
RNE CU SECTIUNEA 10-16 MMP									
40	<b>W2J03B1</b>	82	<b>BUCATA</b>	<b>1,00000</b>					
SCOAT DE SUB TENS A RET IN VEDEA REP SI RAC BRANS									
A RETELEI SUBTERANE									
41	<b>W2J04A</b>	99	<b>BUCATA</b>	<b>1,00000</b>					
VERIFICAREA SI INCERCAREA TABLOURILOR,FIRIDELOR DE									
DISTRIB.,CUTIILOR DE DISTRIB.									
42	<b>EH01A1</b>	82	<b>BUCATA</b>	<b>1,00000</b>					
INCERCAREA CABLURILOR DE ENERGIE ELECTRICA DE MAXI									
MUM 1 KV.					\$				



**Formular F3**

Formular F3		Executant0005	Obiectiv01	Obi09	Cate01				
0	1	2	3	4	5 = 3 X 4a	6 = 3 X 4b	7 = 3 X 4c	8 = 3 X 4d	9 = 3 X 4
43	W2J02A1	82	BUCATA	1,00000					
VERIFIC SI INCERC RET ELC SUBT.CU CABLU NOU									
44	TRA01A10	82	TONE	1,00000					
TRANSPORTUL RUTIER AL MATERIALELOR,SEMIFABRICATELO									
R CU AUTOBASCULANTA PE DIST.= 10 KM.									
\$									
TOTAL A:									

OFERTANT





Executant 0005

Obiectiv 01

Obiect 09

A

Lucrari Sf. Gheorghe

Strada Paraului

Categorie 01

Deviz lucrare

## Recapitulatie

		[ ron ]			
		Material	Manopera	Utilaj	Transport
		M	m	U	t
		TOTAL			
		T			
Cheltuieli directe					
Alte cheltuieli directe					
C.A.S.	%				
C.A.S.S.	%				
Ajutor somaj	%				
Acc. munca, boli profes.	%				
C.C.I.	%				
Fond garantare	%				
		Mo	mo	Uo	to
TOTAL CHELT. DIRECTE		To			
Cheltuieli indirecte	Io = % x To				
Profit	Po = % x (To+Io)				
TOTAL GENERAL pe categorii	Vo = To+Io+Po				

OFERTANT



Lucrarea:01      Lucrari Sf. Gheorghe  
Obiectul:09      Strada Paraului

**LISTA CUPRINZAND CONSUMURILE DE RESURSE MATERIALE**

Nr. crt.	Cod	U/M	Consumurile	Pretul unitar	Valoarea	Furnizorul	Greutatea
	Denumire resursa mat.		cf. proiect		(exclusiv TVA)		(tone)
0	1	2	3	4	5 = 3 X 4	6	7
1	#155022	BUCATA	1,000				0,000
		CUTIE DE DISTRIBUTIE CU 4 CIRCUITE					
2	#155099	BUCATI	10,000				0,000
		CONSOLA LUNGA 1 BRAT					
3	#155731	BUCATA	10,000				0,000
		CORP DE ILUMINAT IP66 100W SODIU					
4	#CVD063	M	30,000				0,000
		TUB PVC 63MM					
5	0909009	BUCATI	10,000				0,000
		STALP METALIC OL-ZN H=8M					
6	2100402	KG	112,960				0,114
		CIMENT METALURGIC CU ADAOSURI M 30 SACI S 1500					
7	2100696	KG	250,940				0,250
		VAR BULGARI PT CONSTRUCTII TIP 2 VRAC S 146					
8	2100911	M CUB	4,400				0,000
		BETON MARFA CLASA C15/12 (BC15/B200)					
9	2200446	M CUB	2,000				3,200
		BOLOVANI DE RIU PT DRUMURI,CAI FERATE 150-300 MM.					
10	2200525	M CUB	29,816				40,251
		NISIP SORTAT NESPALAT DE RIU SI LACURI 0,0-7,0 MM					
11	2200575	M CUB	3,899				5,264
		NISIP SORTAT SPALAT DE RIU SI LACURI 0,0-3,0 MM					
12	2364472	BUCATI	8,000				0,000
		CAMERETA DE TRAGERE DIN BETON					
13	2600220	KG	646,160				0,710
		BITUM PT DRUMURI TIP D 180/200 STAS 754					
14	2901167	M CUB	0,014				0,008
		MANELE D=7-11CM L=2-6M RASINOASE S.1040					



Executant0005		Obiectiv01	Obiect09	Formularul C6						
0	1	2	3	4	5 = 3 X 4	6	7			
15	2904339	M CUB	0,010				0,005			
		DULAP RASINOS TIVIT CLS A GR=38MM L=3,50M S 942								
16	2904418	M CUB	0,040				0,020			
		DULAP RASINOS TIVIT CLASA A GR=48MM LUNG=4,00M S 942								
17	2928335	MP	1,440				0,033			
		PANOU DE COFRAJ TIP P FAG G 8MM PT PERETI								
18	3108475	M	7,500				0,050			
		TEAVA CONST F S LC 60 X 5 /OLT 35 S 404/2								
19	3421097	KG	0,700				0,000			
		OTEL PATRAT LAM.CALD S 334 OL37-1N LT= 30								
20	3435828	KG	1,500				0,001			
		OTEL LAT LAM.CALD S 395 OL37-1N LT= 40 X 6								
21	3701413	KG	535,600				0,535			
		BANDA DIN OTEL ZINCAT 40X4 MM								
22	3701423	KG	8,875				0,008			
		BANDA DIN OTEL LAM.CALD S908 4 X 40 OL37-1K								
23	3810511	KG	4,000				0,004			
		SARMA ALUM PT.ELECTROTEH D= 1 TIP A S 3033								
24	4203715	BUCATA	8,000				0,756			
		CAPAC CU RAMA FONTA PT.CAM.VIZ.TIP 2B NECAROSAB. S 2308								
25	4700359	KG	5,300				0,005			
		CABLU SIMPLU 1X 7 140KGF D= 9 B ZN S								
26	4801907	M	100,000				0,025			
		CABLU ENERGIE CYU 0,6/ 1KV 3X 2,5 U S.8778								
27	4806945	M	380,000				0,475			
		CABLU ENERGIE ACYABY 0,6/ 1KV 3X 25 + 16 M S 8778								
28	4826581	M					0,000			
		CONDUCTOR FCTI -750 1X 1,5 S 526								
29	5106108	BUCATA					0,000			
		LAMPA NORIS 200W								
30	5107061	BUCATA					0,000			
		APARATOARE(ABAJUR)DE STICLA OPALA PT.CORP IL.PUBL. N2								
31	5107085	BUCATA	10,000				0,034			
		CUTIE TABLA LAMPI FL, PT.CITE 1:SIG.+BALAST+BRAT								

Executant0005	Obiectiv01	Obiect09	Formularul C6				
0	1	2	3	4	5 = 3 X 4	6	7
32	5201453	BUCATA	40,000				0,000
		PAPUC STANTAT CU 8X 9,5 MMP PT COND DE 50 MMP					
33	5201726	BUCATA	15,000				0,000
		PAPUC STANTAT PT.CONDUCTE MULTIFILARE.AL.10 X 50 MMP					
34	5201764	BUCATA	15,000				0,000
		PAPUC STANTAT PT.CONDUCTE MULTIFILARE AL.16 X 50 MMP					
35	5203542	BUCATA	120,000				0,003
		PAPUC STANTAT CU 10X15 MMP PT COND DE 120 MMP					
36	5206154	BUCATA					0,000
		CLEMA DE NUL TIP CN					
37	5500457	BUCATA	10,000				0,000
		SURUB DE CALIBRARE D2 DE 25A, DIN AM 58T,DESEN P-44625					
38	5537072	BUCATA	10,000				0,000
		PATRON FUZIBIL 25 A SIMBOL 2240					
39	5537230	BUCATA	10,000				0,001
		SOCLU PT.SIGURANTA CU LEGATURIIN FATA LF60A SIMB.2040					
40	5601689	BUCATA	10,100				0,000
		CAPAC PORTEL.ELECTROTEH.JOASA TENS.PT.SIG.FUZ.D 2 25 A					
41	5805482	BUCATA	2,000				0,000
		SURUB CU CAP HEXAGONAL M 12 X 40 MM ZN					
42	5810230	BUCATA					0,000
		SURUB CAP HEX.FIL.SUB CAP PREC.M 6 X 16 GR. 5.8 S4845					
43	5817630	BUCATA	25,000				0,000
		SURUB CAP HEXAGONAL SEMIPRECIS M 10X 35 GR. 5.8 S 6220					
44	5819963	BUCATA	10,000				0,000
		SURUB CAP HEXAGONAL GROSOLAN M 6X 25 GR. 4.8 S 920					
45	5824176	BUCATA	12,800				0,000
		SURUB CAP BOMBAT GIT PATRAT M 8X 80 GR. 4.8 S 925					
46	5827922	BUCATA					0,000
		SURUB PT.FUNDATII GROSOLAN A M 24X 400 GR. 4.6 S 2350					
47	5837666	BUCATA	20,000				0,000
		SURUB CU CAP HEXAGONAL L 6 X 25 F1 S 1454					
48	5840405	BUCATA	15,000				0,000
		PIULITE HEXAG.GROSOLANE A M 6 GR. 5 S 922					



Executant0005	Obiectiv01	Obiect09	Formularul C6				
0	1	2	3	4	5 = 3 X 4	6	7
49	5841007	BUCATA	12,800				0,000
	PIULITE PATRATE		M 8	GR. 6	S 926		
50	5842727	BUCATA	2,000				0,000
	PIULITA HEXAGONALA	M 12 ZN					
51	5842972	BUCATA					0,000
	PIULITA HEXAG.	SPREC	S6218	OL37	M 6		
52	5881100	KG	0,060				0,000
	SAIBA PLATA UZ. METAL			ZN	S1388	M 11	
53	5881370	BUCATA					0,000
	SAIBA GROS.PLATA PT.MET	M 20	OL34		S 1388		
54	5882104	KG					0,000
	SAIBA PREC.PLATA PT.MET A	M 6	OL34		S 5200		
55	5882193	KG	0,030				0,000
	SAIBA ZINCATA PLATA	M 12					
56	5883005	KG	0,104				0,000
	SAIBA PLATA PENTRU LEMN A	M 9	OL34		S 7565		
57	5883988	KG	0,030				0,000
	SAIBA GROWER SERIA MIJ. N	M 10	ARC6		S 7666/2		
58	5886928	KG	0,880				0,001
	CUIE CU CAP CONIC	TIP A	3,0 X 60		S 2111		
59	5893438	BUCATA					0,000
	BOLT CONSTR.GENOFIX INEL VENT.B		OLC45		D=20 * 50		
60	5900358	KG	0,375				0,000
	ELECTROZI SUD.OL S.7240-69	E42.26.13/BG.22FE	D=2,50MM				
61	5904782	KG	1,600				0,001
	ALIAJ DE LIPIT STANIU-PLUMB	MARCA LP 60					
62	5904811	KG	2,000				0,002
	ALIAJ STANIU-ZINC (SN 65%,	ZN35%)					
63	5904835	KG	0,300				0,000
	COSITOR FLUDOR + COLOFONIU	70%SN 30%PB (IMPORT)					
64	6001654	BUCATA	7,875				0,000
	HARTIE SLEF.USC.STICLA FOI	23X30 GR 16			S1581		
65	6001678	BUCATA	200,000				0,004
	HARTIE SLEF.USC.STICLA FOI	23X30 GR 40			S1581		

Executant0005	Obiectiv01	Obiect09	Formularul C6				
0	1	2	3	4	5 = 3 X 4	6	7
66	6100022	KG	0,170				0,000
	MINIUM DE PLUMB TIP NS STAS 429-67						
67	6103270	KG	0,500				0,000
	VOPSEA ROSIE V.231-2 NTR 90-80						
68	6103579	KG	0,050				0,000
	VOPSEA GRI DESCHIS ULEI V.821-8 NTR 90-80						
69	6104171	KG	0,075				0,000
	VOPSEA ANTICOROZIVA PE BAZA DE BITUM STRAT II V.813-66						
70	6104987	KG	1,600				0,001
	LAC OLEOBITUMINOS C.44(462) NID 649-57						
71	6110467	KG	6,328				0,006
	CODEZ 100 ADEZIV NII 4721-76						
72	6200535	LITRU	0,975				0,000
	BENZINA DE EXTRACTIE TIP 80/120 S 45						
73	6200573	LITRU	16,880				0,015
	BENZINA AUTO NEETILATA TIP CO/R 75 NORMALA S 176						
74	6200755	LITRU	1,700				0,002
	PETROL DISTILAT TIP 0/200 NP-NID 767						
75	6200951	KG	39,930				0,049
	MOTORINA PT.MOTOR DIESEL LD IARNA VARA S 240						
76	6202612	KG	0,250				0,000
	UNSORI CONSISTENTE DE UZ GENERAL U100 CA 4 S 562						
77	6202806	M CUB	8,400				8,400
	APA INDUSTRIALA PT.LUCR.DRUMURI-TERASAMENTE IN CISTERNE						
78	6202818	M CUB	15,189				15,189
	APA INDUSTRIALA PENTRU MORTARE SI BETOANE DELA RETEA						
79	6305098	KG					0,000
	CONSOLA DIN OTEL LAT 50X5 MM						
80	6306327	KG	79,200				0,079
	TREPTE DIN OTEL ROTUND DIAM 14- 20 MM						
81	6311528	KG	0,640				0,000
	SCOABE OTEL PT.CONSTR.DIN LEMN.LAT,65-90MM,L.200-300MM						
82	6312106	BUCATA	40,000				0,004
	FISIE TABLA PB PT.MARCAREA CABLURILOR 300X20X2 MM						



Executant0005	Obiectiv01	Obiect09	Formularul C6				
0	1	2	3	4	5 = 3 X 4	6	7
83	6621533	M	16,000				0,001
	BANDA IZOLATOARE DIN PINZA CAUC.TIP PC 10MX20MM S 3658						
84	6700652	M	840,000				3,024
	TEVI DIN P.V.C.RIGID TIP G 110X8,2 STAS 6675/2						
85	6712605	BUCATA	16,160				0,008
	COT PVC NEPLAST.IMBIN.PRIN LIP.PN 10 DN 110 TIP G S7175						
86	6713491	BUCATA	88,880				0,043
	MUFA PVC TIP G DN 110 NII 2167						
87	6714603	BUCATA	16,160				0,005
	REDUCTIE PVC G TIP B 110-90 STAS 7178						
88	6714902	BUCATA	16,160				0,018
	TEU PVC PT.IMBIN.PRIN LIP.PN 10 DN 110 STAS 7174						
89	6716953	KG	14,000				0,014
	BANDA AVERTIZOARE INSCRIPT. DIN PVC 250 MM LATIME						
90	6719826	KG	14,000				0,014
	BANDA AVERTIZOARE NEINSCRIPT. DIN PVC 250 MM LATIME						
91	7304467	M	16,000				0,000
	BANDA MATASE VEGETALA LACUITA LATIMEA 15 MM						
92	7306661	KG	1,345				0,001
	BUMBAC DE STERS S 2091						
93	7308499	BUCATA					0,000
	CARTUS PISTOL IMPLINTAT BOLTURI CALIBRU 6,3 MM UMC						
94	7315789	KG	2,560				0,002
	DECOFROL						
95	7317232	KG	17,200				0,021
	DICLORETAN (ADEZIV PVC) CS. 17/73						
96	7319369	BUCATA					0,000
	DOZE RAMIFICATIE BACHELITA PT.CABLU IPE 4 IESIRI						
97	7329962	BUCATA					0,000
	MINER SIGURANTA PT.MARE PUTEREDE RUPERE 315A SI 600A						
98	7344376	BUCATA					0,000
	SCOABE DIN RASINI FENOL FORMALDEHIDICE (BACHELITA)						
99	7345344	KG	0,750				0,000
	SNUR AZBEST CU INS.PT.GARN.TIPA,8,6-9MM(DN;LAT,PATRAT)						

<i>Executant</i> 0005	<i>Obiectiv</i> 01	<i>Obiect</i> 09					<i>Formularul C6</i>
0	1	2	3	4	5 = 3 X 4	6	7
100	<b>7348891</b>	BUCATA					0,000
		TABLOU DISTRIBUTIE JOASA TENS.PT.SIGURANTE LA BRANSAM.					
101	<b>8000277</b>	%					0,000
		MATERIAL MARUNT					
102	<b>P212</b>	M	<b>22,000</b>				0,000
		TUB PVC RIGID 110 MM					
				<b>Total M:</b>			78,684
				:			

OFERTANT



PERSOANA JURIDICA ACHIZITOARE (INVESTITOR)

## Formularul C7

Lucrarea01    Lucrari Sf. Gheorghe  
Obiectul09    Strada Paraului

### LISTA CUPRINZAND CONSUMURILE CU MANA DE LUCRU

Nr. crt.	Cod	Denumirea meseriei	Consumuri (om/ore) cu manopera directa	Tariful mediu	Valoarea (exclusiv TVA)	Procentul romani
0		1	2	3	4 = 2 X 3	5
1	0010112	ASFALTATOR 12	10,02160			
2	0010122	ASFALTATOR 22	3,89930			
3	0010132	ASFALTATOR 32	4,10660			
4	0010152	ASFALTATOR 52	0,32900			
5	0010212	BETONIST 12	3,84000			
6	0010222	BETONIST 22	6,80000			
7	0010411	CONSTRUCTOR CAI FERATE 11	6,71980			
8	0010712	DULGHER CONSTRUCTII 12	2,08000			
9	0010721	DULGHER CONSTRUCTII 21	1,32000			
10	0010722	DULGHER CONSTRUCTII 22	3,44000			
11	0010732	DULGHER CONSTRUCTII 32	4,80000			
12	0010742	DULGHER CONSTRUCTII 42	3,36000			
13	0011512	INSTALATOR ELECTRICIAN 12	34,69980			
14	0011522	INSTALATOR ELECTRICIAN 22	82,38980			
15	0011532	INSTALATOR ELECTRICIAN 32	8,10000			
16	0011542	INSTALATOR ELECTRICIAN 42	27,60000			
17	0011552	INSTALATOR ELECTRICIAN 52	5,48000			
18	0012012	INSTALATOR ALIM.APA 12	109,20000			
19	0012022	INSTALATOR ALIM.APA 22	54,40000			
20	0012032	INSTALATOR ALIM.APA 32	85,28000			
21	0012042	INSTALATOR ALIM.APA 42	40,00000			
22	0012052	INSTALATOR ALIM.APA 52	2,64000			
23	0013422	ZIDAR 22	7,44000			
24	0013432	ZIDAR 32	17,44000			
25	0019621	SAPATOR 21	214,86000			
26	0019921	MUNCITOR DESERV.CTII MONTJ. 21	21,73600			
27	0019931	MUNCITOR DESERV.CTII MONTJ. 31	14,28000			
28	0019932	MUNCITOR DESERV.CTII MONTJ. 32	8,00000			
29	0020110	ELECTRICIAN LINII EL.AER 1	312,00000			
30	0020111	ELECTRICIAN LINII EL.AER 11	2,80000			



Executant0005		Obiectiv01		Obiect09		Formularul C7				
0				1		2		3	4 = 2 X 3	5
31	0020119	ELECTRICIAN	LINII EL.AER	1B		49,61000				
32	0020121	ELECTRICIAN	LINII EL.AER	21		11,17800				
33	0020122	ELECTRICIAN	LINII EL.AER	22		2,33000				
34	0020129	ELECTRICIAN	LINII EL.AER	2B		16,92000				
35	0020130	ELECTRICIAN	LINII EL.AER	3		0,32000				
36	0020131	ELECTRICIAN	LINII EL.AER	31		31,82000				
37	0020140	ELECTRICIAN	LINII EL.AER	4		1,80000				
38	0020141	ELECTRICIAN	LINII EL.AER	41		22,00000				
39	0020142	ELECTRICIAN	LINII EL.AER	42		2,79000				
40	0020151	ELECTRICIAN	LINII EL.AER	51		8,19000				
41	0020162	ELECTRICIAN	LINII EL.AER	62		2,33000				
42	0020210	ELECTRICIAN	CABLE SUBT.	1		15,68000				
43	0020220	ELECTRICIAN	CABLE SUBT.	2		46,43000				
44	0020232	ELECTRICIAN	CABLE SUBT.	32		29,12000				
45	0020240	ELECTRICIAN	CABLE SUBT.	4		2,18000				
46	0020242	ELECTRICIAN	CABLE SUBT.	42		4,73000				
47	0020252	ELECTRICIAN	CABLE SUBT.	52		1,63000				
48	0020311	ELECTRICIAN	MON.STAT.PST.TR.11			3,34120				
49	0020319	ELECTRICIAN	MON.STAT.PST.TR.1B			0,97760				
50	0020321	ELECTRICIAN	MON.STAT.PST.TR.21			0,16580				
51	0020339	ELECTRICIAN	MON.STAT.PST.TR.3B			1,84380				
52	0020341	ELECTRICIAN	MON.STAT.PST.TR.41			0,16580				
53	0029922	MUNCITOR	DESERV.CTII MASINI	22		296,80000				
54	0029932	MUNCITOR	DESERV.CTII MASINI	32		0,00040				
55	0319721	MUNCITOR	INC/DESC.MAT.	21		20,16000				
56	49	MUNCITOR	NECALIFICAT			42,30000				

<i>Executant</i> 0005	<i>Obiectiv</i> 01	<i>Obiect</i> 09	<i>Formularul C7</i>		
<b>0</b>	<b>1</b>	<b>2</b>	<b>3</b>	<b>4 = 2 X 3</b>	<b>5</b>

**Total m:** 1713,87440

\_\_\_\_\_

:

**Lucrarea se incadreaza in grupa:**

**OFERTANT**

PERSOANA JURIDICA ACHIZITOARE (INVESTITOR)

## Formularul C8

Lucrarea: 01 Lucrari Sf. Gheorghe

Obiectul: 09 Strada Paraului

### LISTA CUPRINZAND CONSUMURILE DE ORE DE FUNCTIONARE A UTILAJELOR DE CONSTRUCTII

Nr. crt.	Cod	Denumirea utilajului de constructii	Consumurile (ore functionare)	Tariful orar	Valoarea (exclusiv TVA)
0		1	2	3	4 = 2 X 3
1	E 0003006	GRUP TERMIC DE SUDURA 28-35KW	0,30000		
2	E 0003706	BETONIERA CU AMESTEC FORTAT, ACT.ELECTRIC, 251-500 L	1,02070		
3	T 0004005	COMPACTOR STATIC AUTOPROP.CU RULOURI (VALTURI), R8-14; DE 14TF	0,33000		
4	T 0004008	COMPACTOR STATIC AUTOPROP.PE PNEURI DE 10,1-16TF	0,33000		
5	A 0004033	CELULA DE BITUM DE 20T CAPACITATE, PT.INST.MIXTURI ASFALTICE	1,42800		
6	A 0004044	MALAXOR MECANIC PT.SUSPENSII BITUMINOASE 300-600L	3,34580		
7	T 0004046	REPARTIZ.FINISOR MIXTURI ASFAL. MOT.TERM.FARA PALPATOR 92CP	0,33000		
8	T 0004701	MOTOPOMPA 6- 8 CP	0,80000		
9	T 0004803	AUTOLAB.MOBIL PT.VERIFICARI ELECTRICE, MONT.PE AUTO 3T	0,99000		
10	T 0005703	AUTOTELESCOP TB-26 MONTAT PE AUTO ZIL-157 9T	12,70000		
11	T 0006751	AUTOMACARA 5TF, H.MAX=6,5M, DES.MAX=5,5M	3,08800		
12	T 1467	CIOCAN PNEUMATIC DE ABATAJ	8,00000		
13	T 1974	MOTOCOMPRESOR DE AER, MOBIL, JOASA PRES., DEBIT 4-5,9MC/MIN	8,00000		
Total U:			40,66250		

:

OFERTANT



PERSOANA JURIDICA ACHIZITOARE (INVESTITOR)

## Formularul C9

Lucrarea: 01 Lucrari Sf. Gheorghe  
Obiectul: 09 Strada Paraului

### LISTA CUPRINZAND CONSUMURILE PRIVIND TRANSPORTURILE


Nr. crt.	Tipul de transport	U/M	Elemente rezultate din analiza lucrarilor ce urmeaza sa fie executate				Tariful unitar / UM	Valoarea (exclusiv TVA)
			Cantitatea aferenta UM	Tone transportate	Km parcursi	Ore de functionare	Tariful unitar / t x km	
0	1	1.1	1.2	2	3	4	5	6
<b>1. Transport auto din articole de lucrari</b>								
4	<b>TRA01A25P</b> (Categorie 01)	TONE	44,80000	44,80000				
	TRANSPORTUL RUTIER AL PAMINTULUI SAU MOLOZULUI CU AUTOBASCULANTA DIST.=25 KM						\$	
26	<b>TRA06A10</b> (Categorie 01)	TONE	9,68000	9,68000				
	TRANSPORTUL RUTIER AL BETONULUI-MORTARULUI CU AUTOBETONIERA DE 5,5MC DIST. =10KM						\$	
44	<b>TRA01A10</b> (Categorie 01)	TONE	1,00000	1,00000				
	TRANSPORTUL RUTIER AL MATERIALELOR, SEMIFABRICATELOR CU AUTOBASCULANTA PE DIST.= 10 KM.						\$	
<b>Total transport auto din articole de lucrari</b>				55,48000				
<b>Total t:</b>				55,48000				

:

OFERTANT

# CERINȚE TEHNICE SOLICITATE ȘI GARANTATE PENTRU SISTEM DE ILUMINAT URBAN TIP AIL-100W

1. Aparat de iluminat IP66/IP66 complet echipat, inclusiv lampa cu descărcări în vapori de sodiu - 100 W		
2.1	Alimentare electrică: - tensiune nominală 230V - frecvență nominală 50Hz	
2.2	Grad de protecție compartiment optic (minim) IP66	
2.3	Grad de protecție compartiment accesorii electrice (min.) IP66	
2.4	Rezistența la impact a întregului aparat de iluminat (minim) IK 08	
2.5	Clasa de izolație electrică: I sau II	
2.6	Dimensiuni aparat de iluminat LxIxH maxime : 650x300x200 mm	
2.7	Masa aparat de iluminat (neechipat): max 8Kg	
2.8	Rezistența aerodinamică (CxS): maxim 0,048m2	
2.9	Aparat de iluminat stradal, compus din: - corp și capac aliaj de aluminiu de înaltă calitate, injectat sub presiune, vopsit în câmp electrostatic - reflector continuu, separat de carcasă, realizat din aluminiu de înaltă puritate, ambutisat și oxidat anodic, având distribuție luminoasă de tip stradal, cu performanțe lumino tehnice ridicate. - difuzor din sticlă plată tratată termic, prevăzut cu garnitură siliconică pentru etanșare - sistem de închidere-deschidere cu pârghie din aliaj de aluminiu de înaltă calitate, extrudat, vopsit în câmp electrostatic, închidere în 3 puncte	
2.10	Echipare cu lampa tubulară cu vapori de sodiu la înaltă presiune tip HST-MF 100W, E40 (se va preciza modelul și producătorul) - flux luminos min. 10700 lm - temperatura de culoare $T_c \geq 2000$ K - indicele de redare al culorilor $R_a \geq 25$ - eficacitatea luminoasă a lămpii $\geq 105$ lm/W	
2.11	Accesoriile electrice montate în interiorul aparatului de iluminat: - balast electronic programabil cu comanda DALI sau 0-10V - echipat cu modul de telegestiune wireless compatibil cu sistemul existent	
2.12	Posibilitate de modificare a distribuției luminoase prin schimbarea poziției lămpii în interiorul compartimentului optic, obținându-se o distribuție luminoasă adaptată cerințelor aplicației.	
2.13	Posibilitate de vopsire a întregului sistem de iluminat (stâlp, consolă și aparat de iluminat) în orice culoare din paleta AKZO (va fi stabilită de către beneficiar).	
2.14	Se vor prezenta certificate de conformitate cu marca CE (ENEC) pentru aparatele de iluminat oferite.	

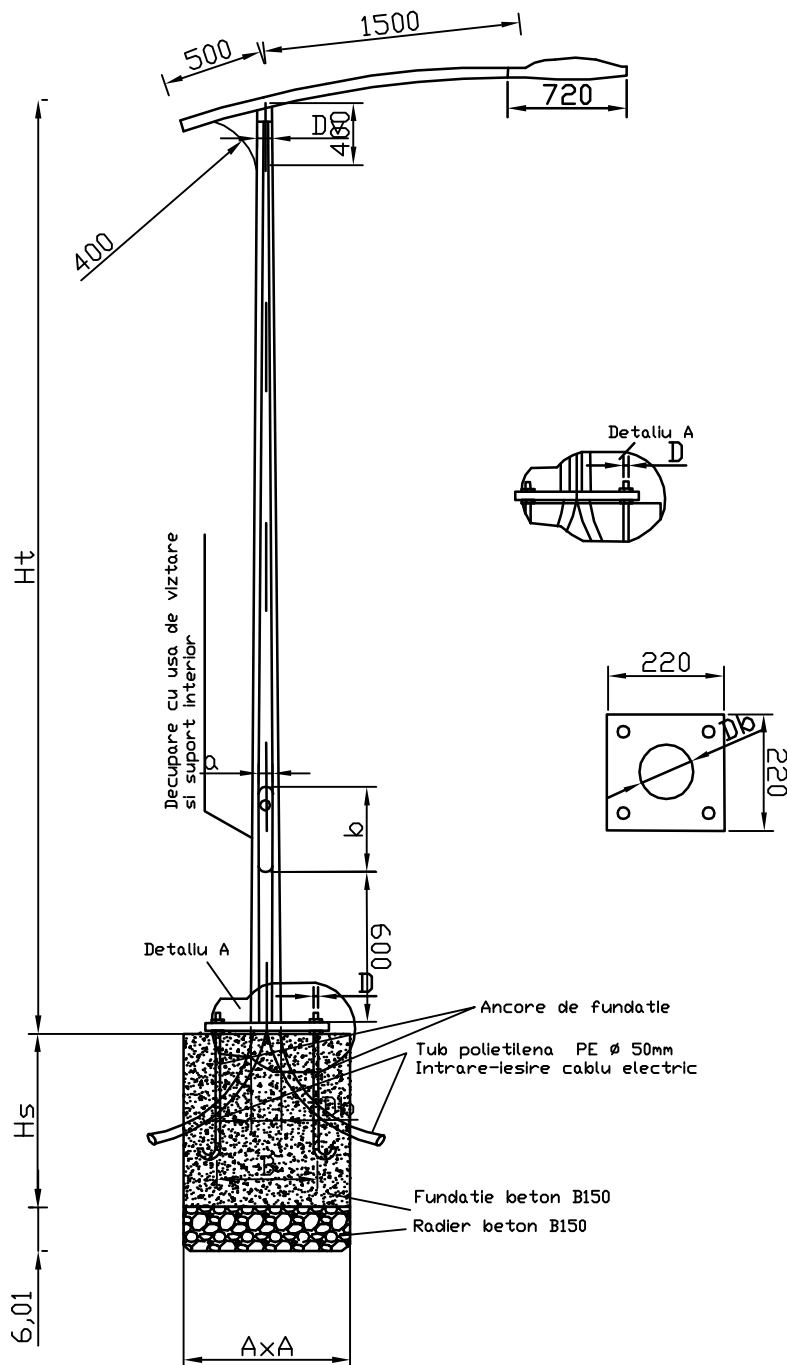

Dv (mm)=72 (diametru exterior)

Db (mm)=152 (diametru exterior)

Ht (m)= 8

B (mm)= 200x200

D (mm)= M18X4 ANCORE DE FUNDATIE

A (mm)= 0.7

Hs (mm)= 1

axb (mm) = 60x200

c (mm) = 500

NOTA : Cotele A si Hs sunt calculate pentru un sol cu Pc=2bar

PROIECTANT DE SPECIALITATE:  
**S.C. TOP-PROIECT&CONSULTING S.R.L.**

Sf. Gheorghe, str. G dri Ferenc, nr.19.,  
bloc 5, scara E, ap.1, cod po tal 520003  
Nr.Reg.Com. J14/480/2008, Cod fiscal RO 24435665

Beneficiar: **MUNICIPIUL SFANTU GHEORGHE**

Denumirea lucr rii:  
**Reabilitare iluminat public Strada Paraului Sfantu  
Gheorghe**

Nr.Pr.  
**959/2015**

Faza:  
**D.A.L.I.**

Specifica�ie	Nume	Semn�tura
�ef proiect	ing.Carmen OLTEAN	<i>ol</i>
Proiectat	ing.Carmen OLTEAN	<i>ol</i>
Redactat	ing.Mircea SUCIU	<i>Suciu</i>

Scara


Data  
**martie 2015**

Titlu plan a:

**DETALIU STALP METALIC H=8M**

Plansa  
nr.  
**PTT 3**

Editia nr.1  
Revizia 0

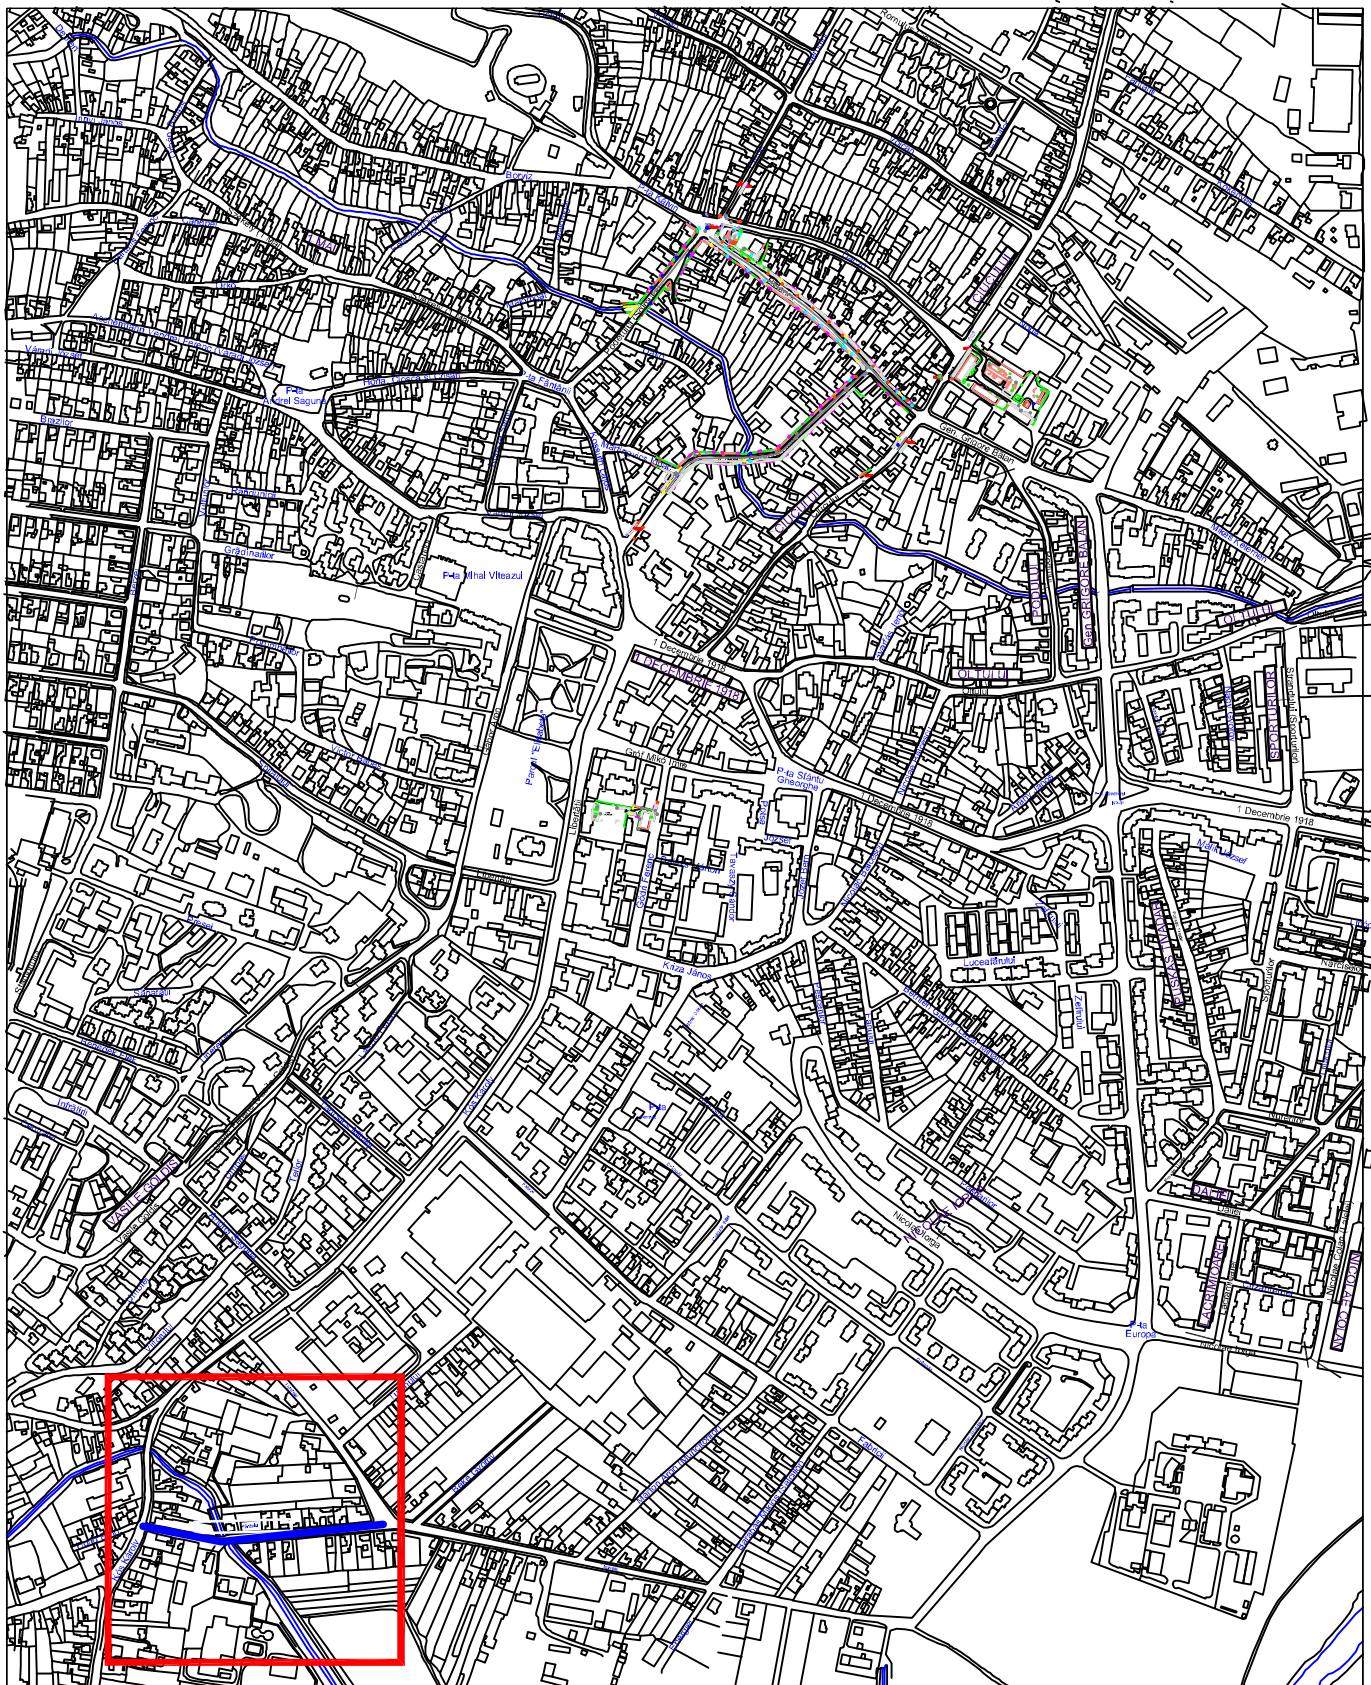

PROIECTANT DE SPECIALITATE:  
**S.C. TOP-PROJECT&CONSULTING S.R.L.**

Sf. Gheorghe, str. Gödri Ferenc, nr.19.,  
 bloc 5, scara E, ap.1, cod poștal 520003  
 Nr.Reg.Com. J14/480/2008, Cod fiscal RO 24435665

Beneficiar: **MUNICIPIUL SFANTU GHEORGHE**

Denumirea lucrării:  
**Reabilitare Iluminat public Strada Paraului , Sfantu  
 Gheorghe**

Nr.Pr.  
**959/2015**

Faza:  
**D.A.L.I.**

Specificație	Nume	Semnătura
Șef proiect	ing.Carmen OLTEAN	<i>ol</i>
Proiectat	ing.Carmen OLTEAN	<i>ol</i>
Redactat	ing.Mircea SUCIU	<i>Suciu</i>

Scara  
**1: 10000**

Data  
**martie 2015**

Titlu planșă:

**PLAN INCADRARE IN ZONA**

Plansa nr.  
**PTT 2**

Editia nr.1  
 Revizia 0