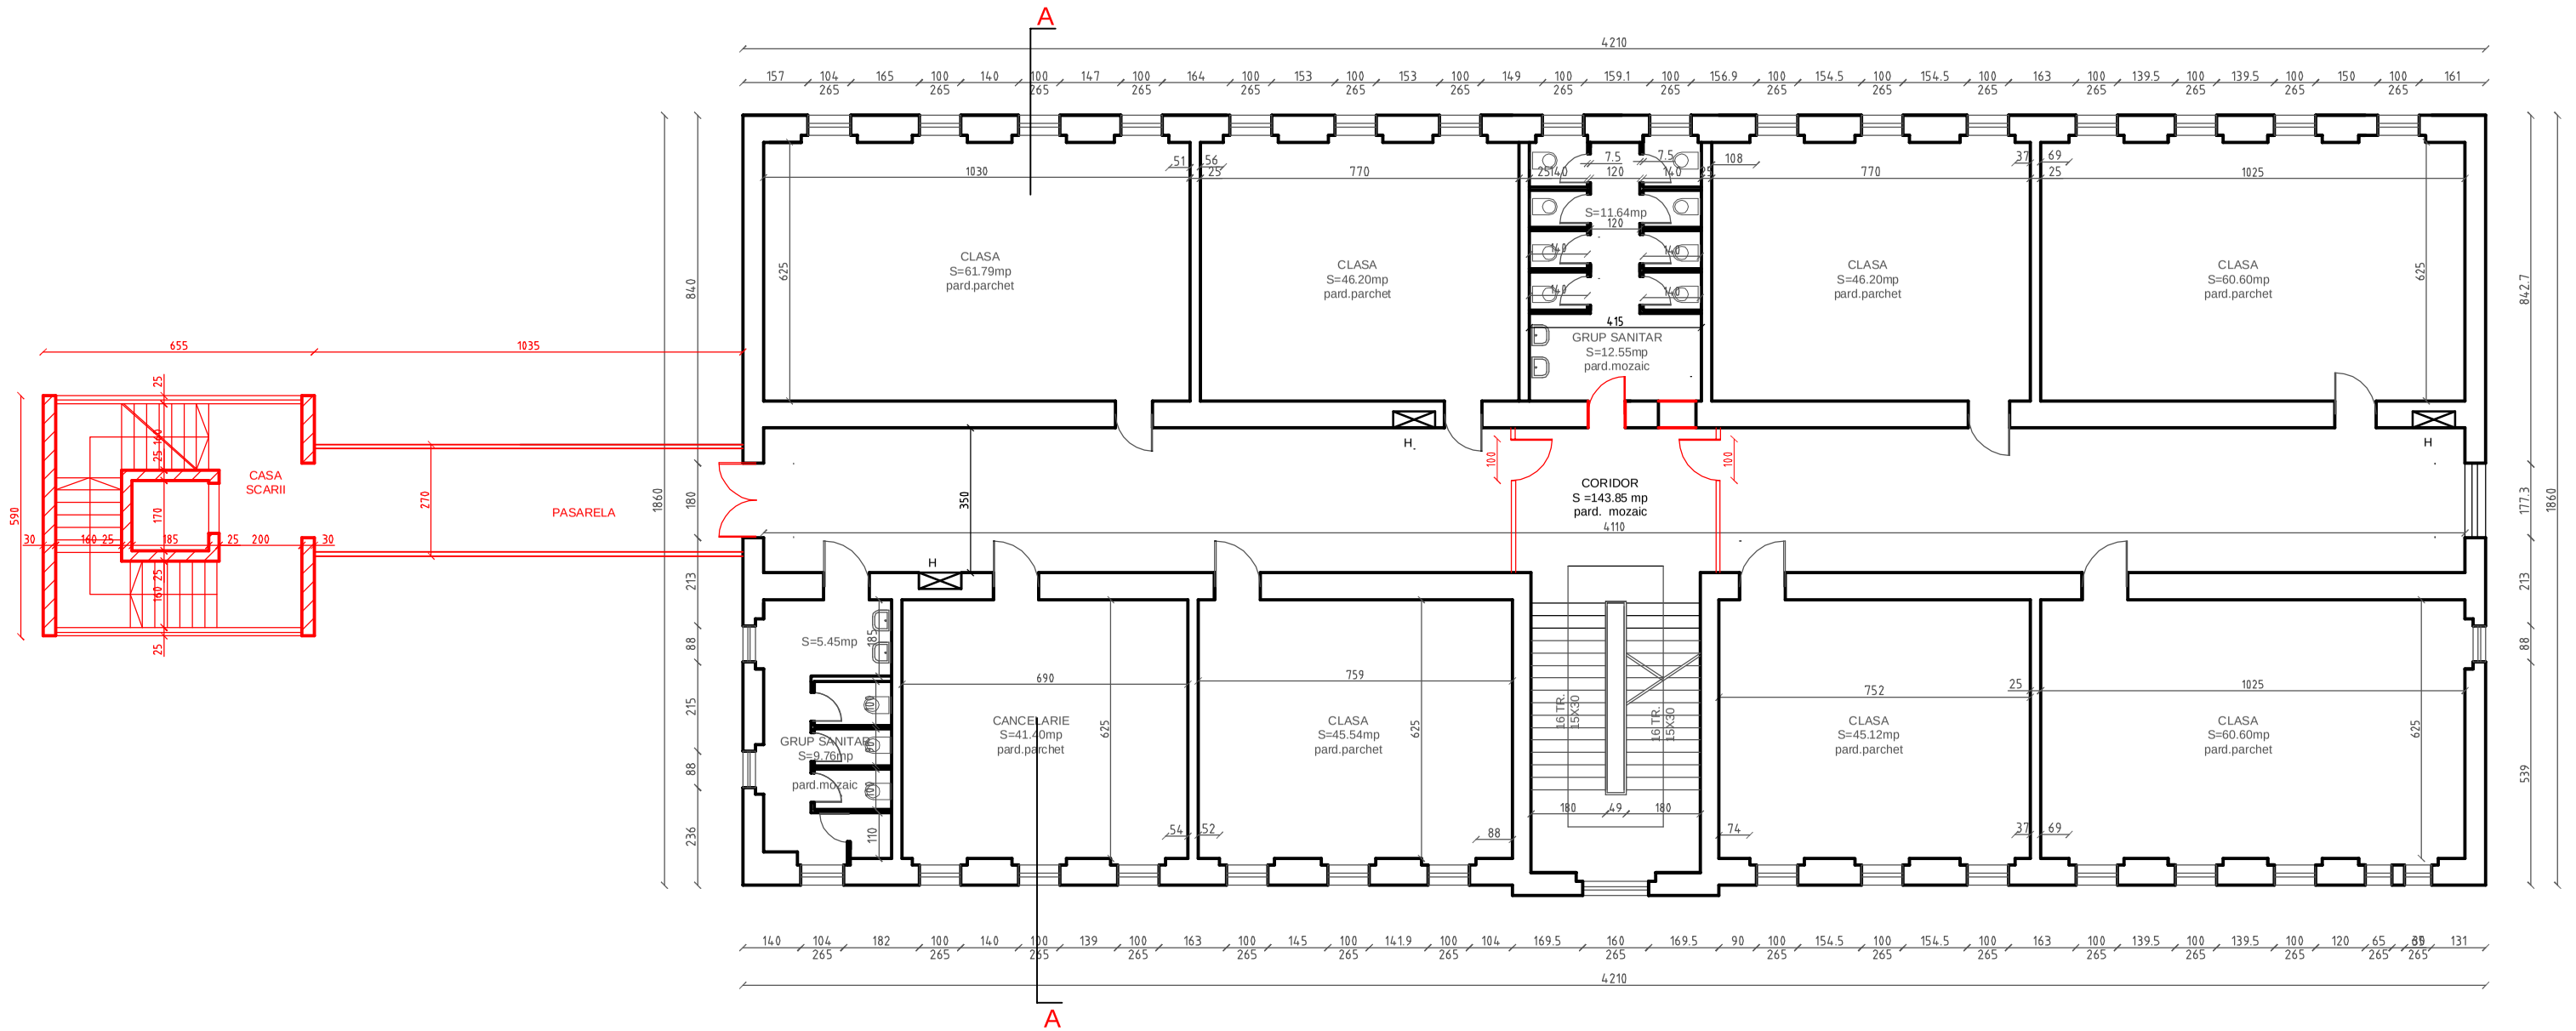

VERIFICATOR	NUME	SEMNATURA	CERINTA	REFERAT/EXPERTIZA NUMAR/DATA

S.C. PROIECTARE-COMERT-SERVICII "AMBIENT" SRL INREG. LA R.C.NR.J14/705/92 SF.GHEORGHE,STR.KOSSUTH LAJOS,TEL.311880		DEN.: Reabilitarea cladirii principale corp A-B, cladire biblioteca la Colegiul National Mihai Viteazul	Pr. Nr.: 759/2016
		LOC: Sfantu Gheorghe, str. Kos Karoly nr.22,Jud. Covasna	FAZA: D.A.L.I.
		BEN.: COLEGIUL NATIONAL MIHAI VITEAZUL	APRILIE 2016
SEF PROIECT	ARH. FLOREA VIRGIL	PLAN ETAJ 1 CORP B OBTIUNEA 2	SC.: 1:150
RELEVAT	ARH. FLOREA VIRGIL		A-34
DESENAT	ING. SZABO BEATA		