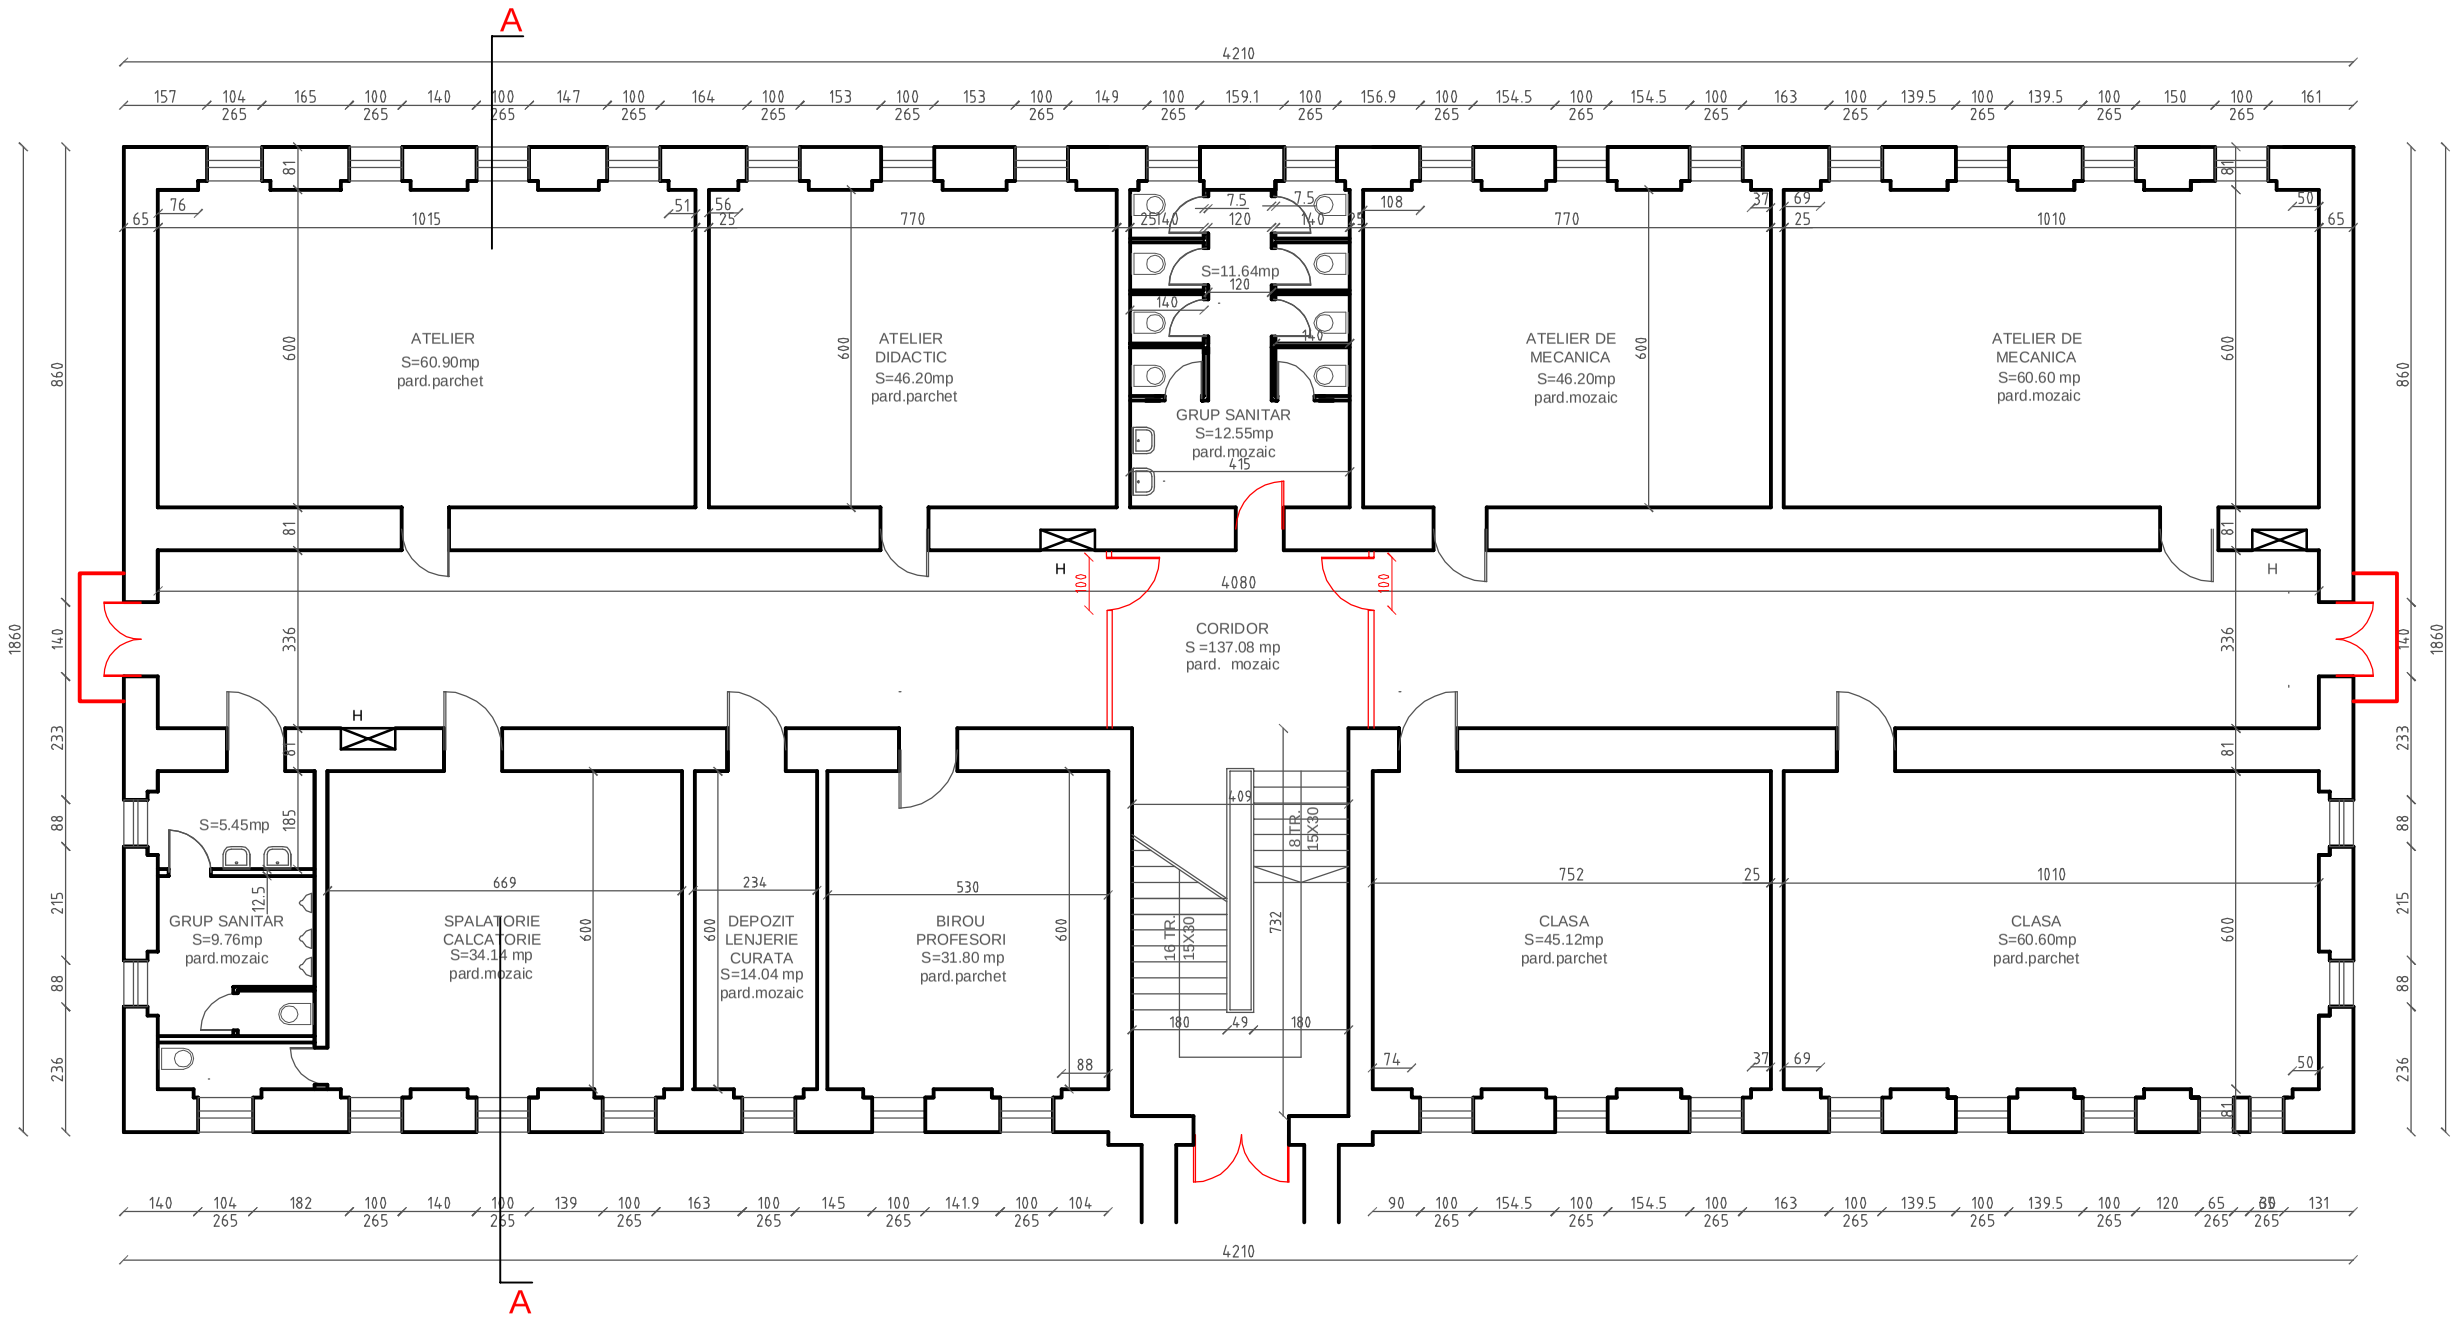

VERIFICATOR	NUME	SEMNATURA	CERINTA	REFERAT/EXPERTIZA NUMAR/DATA
S.C. PROIECTARE-COMERT-SERVICII **"AMBIENT" SRL** INREG. LA R.C.NR.J14/705/92 SF.GHEORGHE,STR.KOSSUTH LAJOS,TEL.311880				DEN.: Reabilitarea cladirii principale corp A-B, cladire biblioteca la Colegiul National Mihai Viteazul / Pr. Nr.: 759/2016
				LOC: Sfantu Gheorghe, str. Kos Karoly nr.22,Jud. Covasna / FAZA: D.A.L.I.
				BEN.: COLEGIUL NATIONAL MIHAI VITEAZUL / APRILIE 2016
SEF PROIECT	ARH. FLOREA VIRGIL			PLAN DEMISOL CORP B OBTIUNEA 1 / SC.: 1:150
RELEVAT	ARH. FLOREA VIRGIL			A-28
DESENAT	ING. SZABO BEATA			