


PROFIL TRANSVERSAL TIP 1

Se aplica: km 0+000.00 – km 0+620.00

Scara 1:50

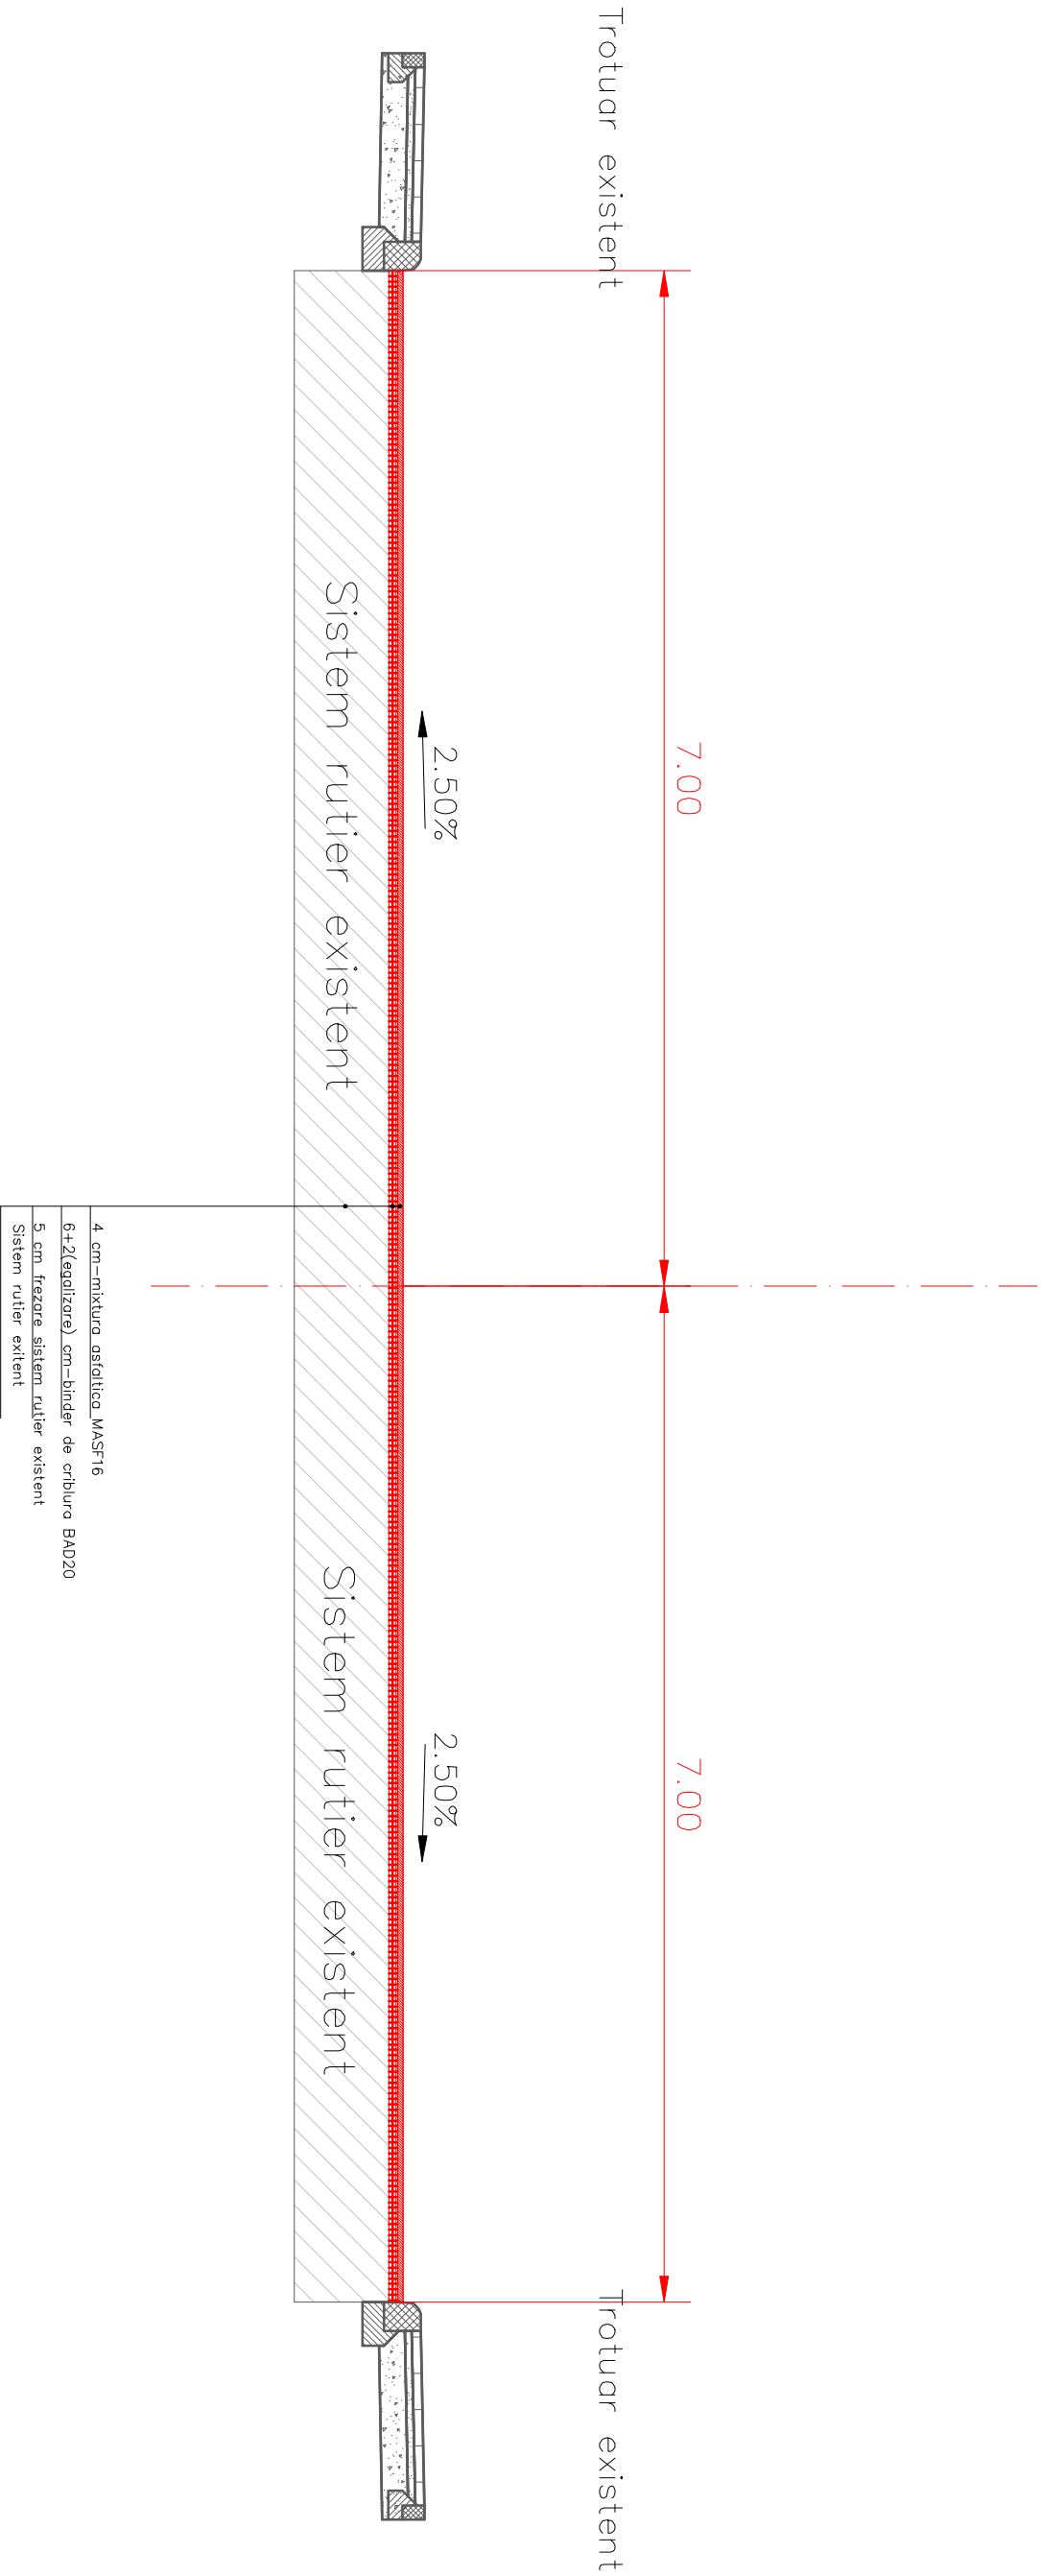

Proiectant : S.C. TOP-PROIECT & CONSULTING S.R.L.				Beneficiar: Municipiul Sfantu Gheorghe, judetul Covasna		Serie/ Numor Proiec 27 / 201
SPECIFICATIE	NUME/PRENUME	SEMNATURA	Scara	Titlu proiect: "Reabilitare str. Nicolae Iorga din Mun. Sfantu Gheorghe, cuprinzând carosabil"		Faza: DALI
Sef proiect	Ing. Iara Lucian-Eugen		1:50			
Proiectat	Ing. Guli Alina-Elena					
Desenat	Ing. Guli Alina-Elena		Data 2015	Profil Transversal Tip 1		Plansa nr. PTT – 01
Aprobat	Ing. Iara Lucian-Eugen					