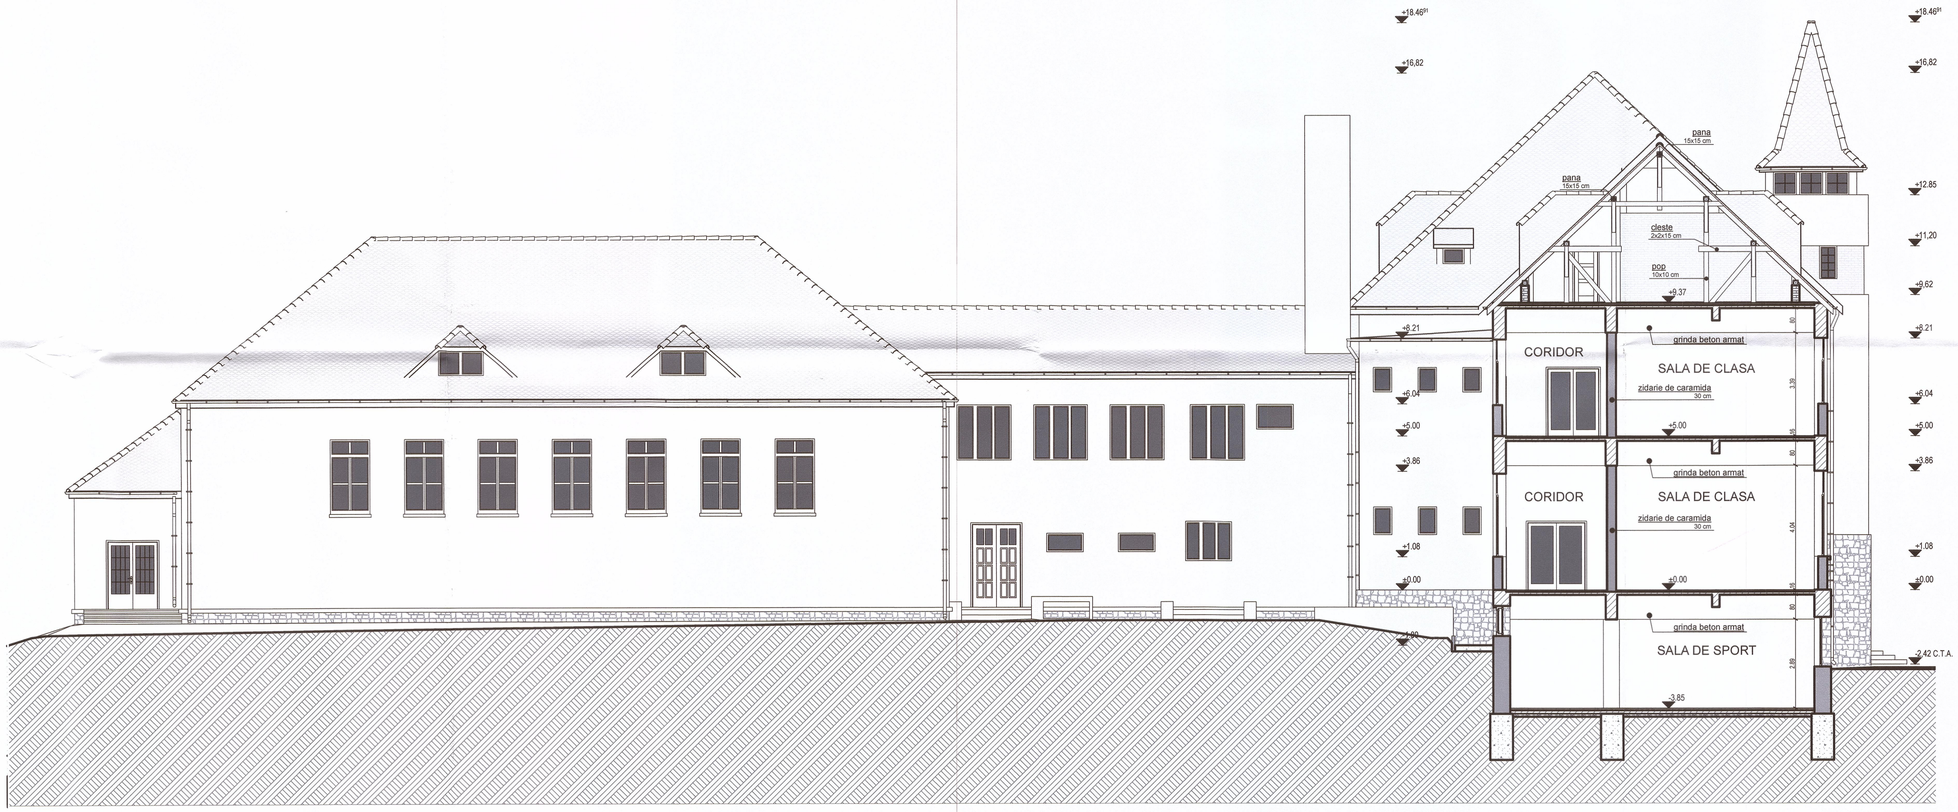

	####		####	
####	Nume	Semnatura	Cerinta	Referat/Expertiza nr./Data

PLANSHOW	SF. GHEORGHE, 520023, str. GÁBOR ÁRON, nr. 18, bl. S, sc. A, et. 3, ap. 7, jud. COVASNA, cui. RO 33188397, nr. reg. com. J14/125/2014, tel: +40 741 510 871, e-mail: office@planshow.ro			Beneficiar:	MUNICIPIUL SFÂNTU GHEORGHE	Pr. nr.
				Localitate:	520008 Sf. Gheorghe Str. Gábor Áron, Nr. 18, jud. Covasna	9/2017
Specificatie	Nume	Semnatura	Scara:	Titlu proiect:	REAMENAJAREA, RESTAURAREA IMOBILULUI EDUCATIONAL SITUAT PE STRADA GABOR ARON NR. 18	Faza:
Sef de proiect	arh. Zsigmond Pál		1:100			D.A.L.I.
Proiectat	arh. Máté Ágnes		Data:	Titlu plansa:	SECTIUNE A-A C3+C7 - EXISTENT	Plansa nr.
Desenat	Főcze Zsolt Antal		2017			A-106