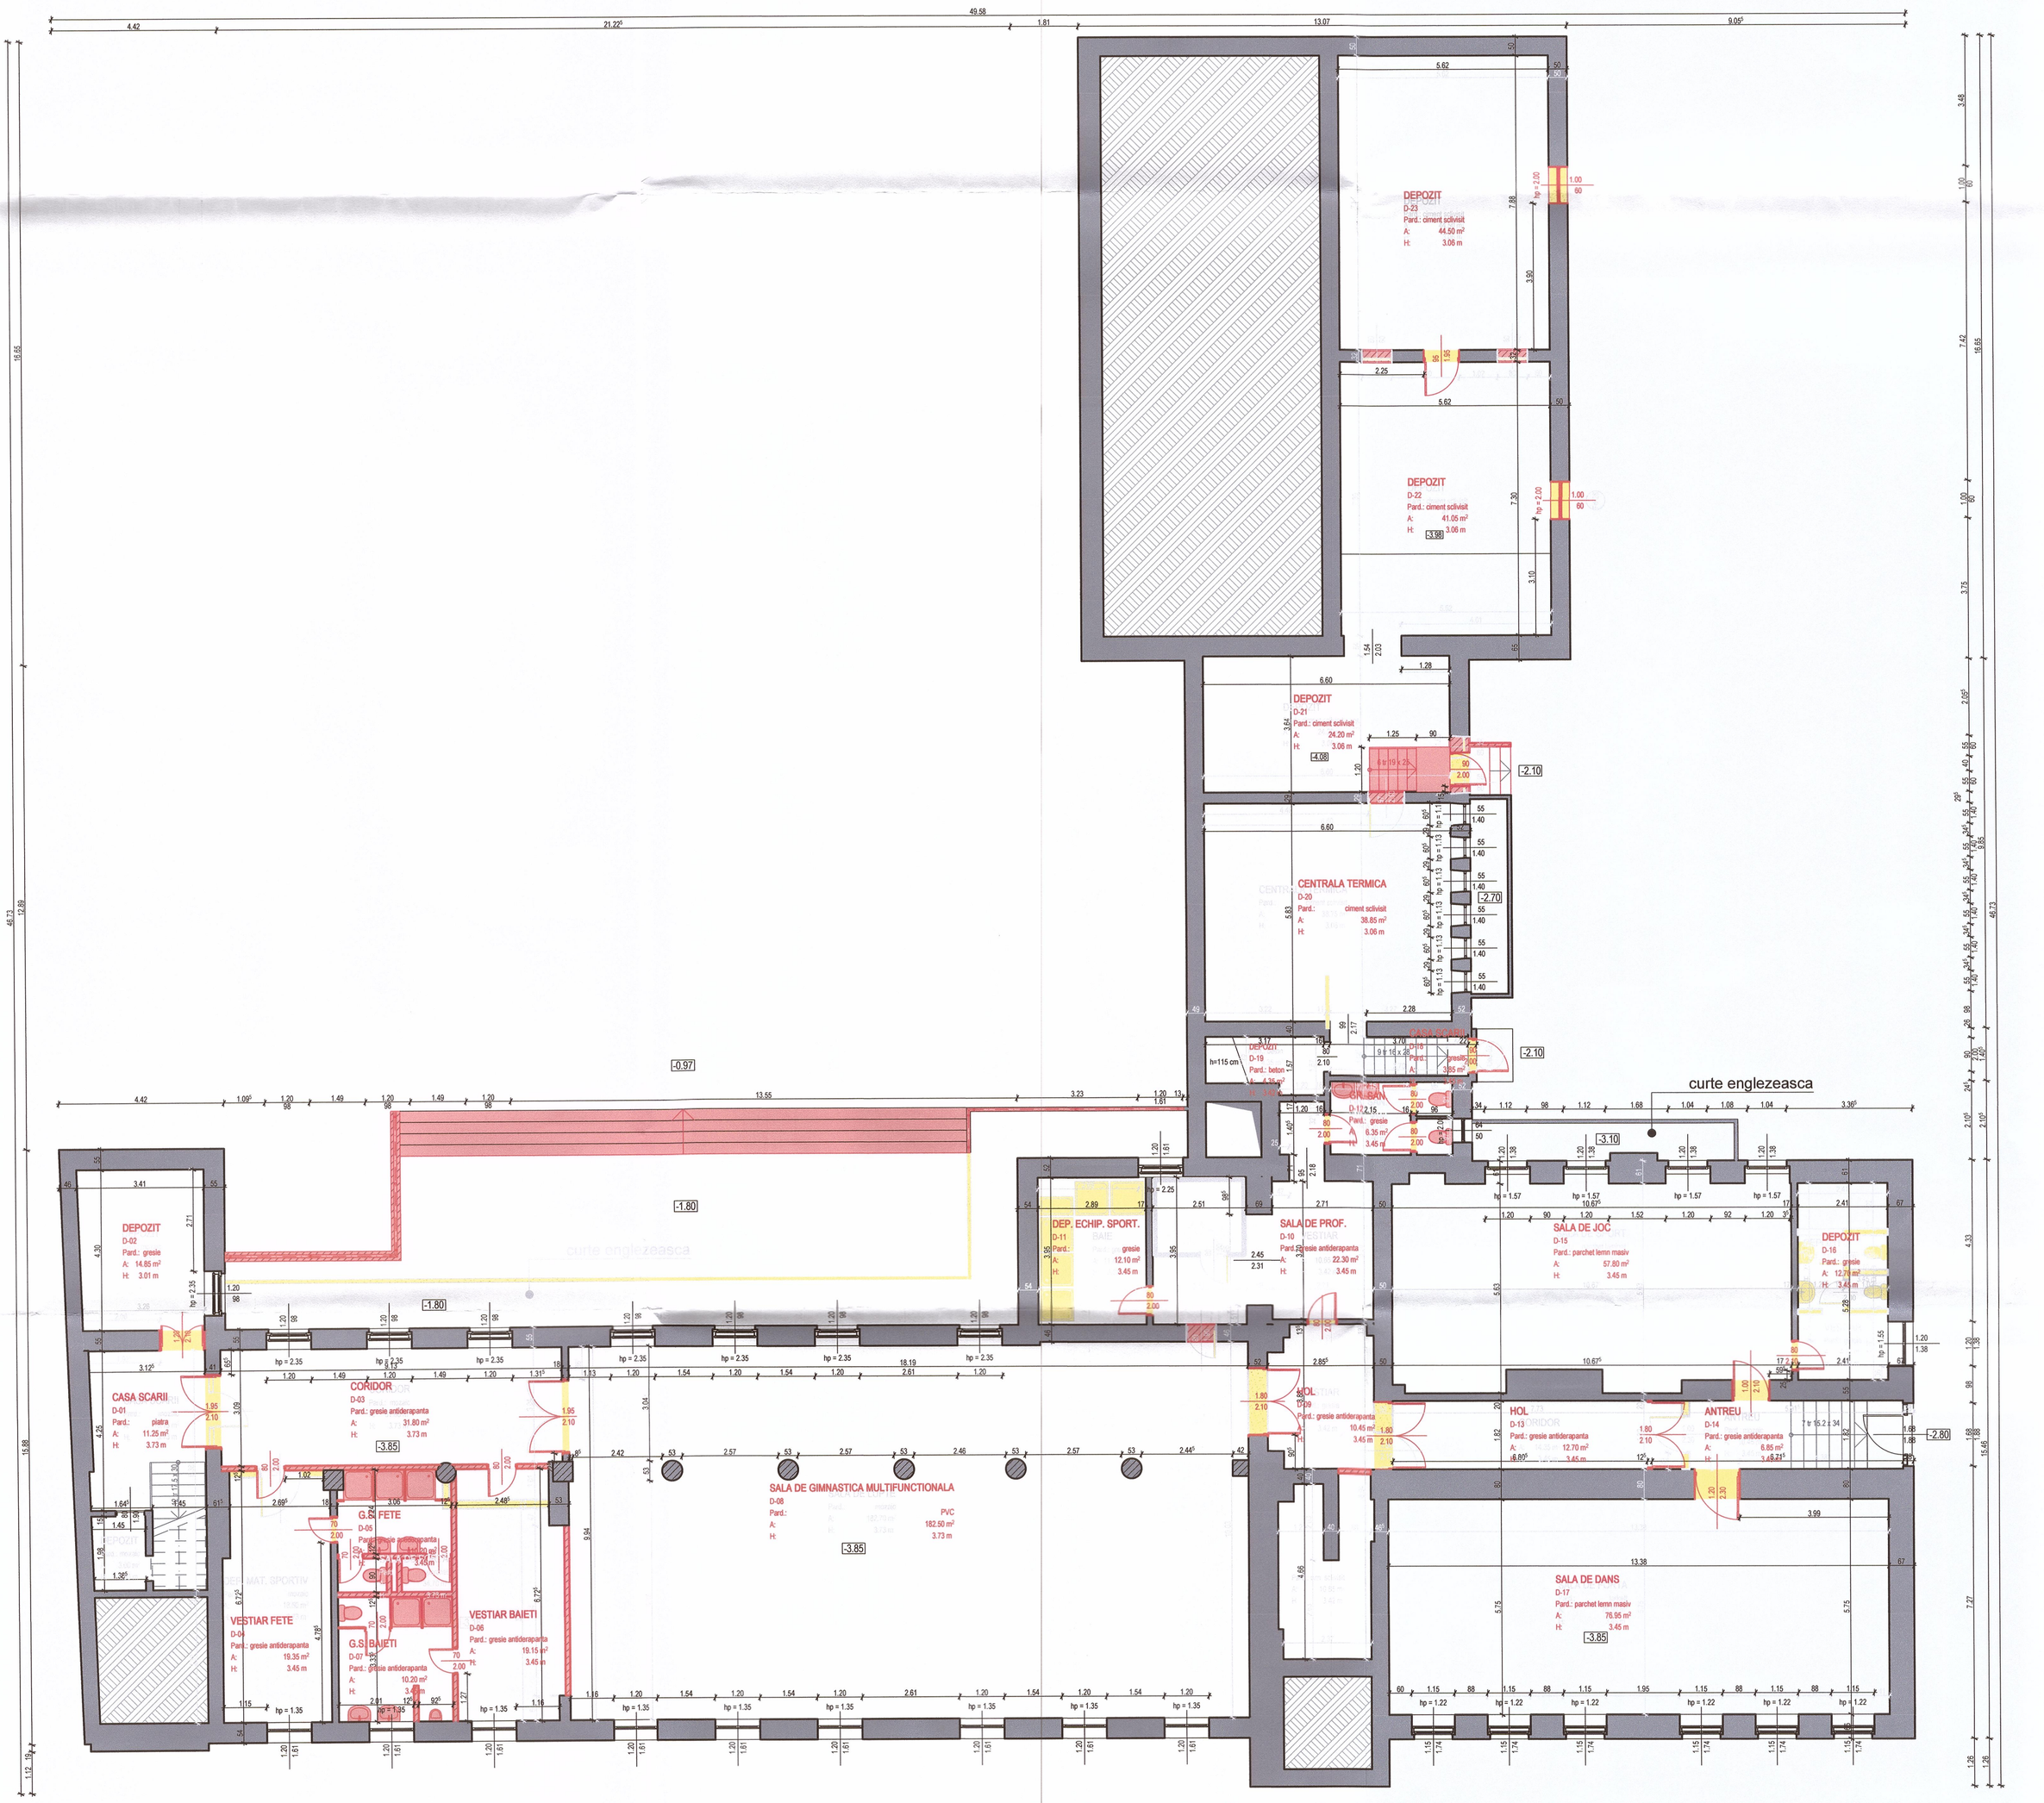

- zidarie de caramida existenta
- perete din gipscarton propus
- panou de compartimentare
- elemente propuse
- elemente demolate

	####		####	
####	Nume	Semnatura	Cerinta	Referat/Expertiza nr./Data

PLANSHOW S.R.L.
SF. GHEORGHE, 520023, str. GÖDRI FERENC, nr. 19, bl. 5, sc. A, et. 3, ap. 7, jud. COVASNA, cui. RO 33168397, nr. reg. com. J14/125/2014, tel: +40 741 919 971, e-mail: office@planshow.ro

Beneficiar:	MUNICIPIUL SFÂNTU GHEORGHE				Pr. nr.
Localitate:	520008 Sf. Gheorghe Str. Gábor Áron, Nr. 18, jud. Covasna				9/2017
Specificatie	Nume	Semnatura	Scara:	Titlu proiect:	Faza:
Sef de proiect	arh. Zsigmond Pál		1:100	REAMENAJAREA, RESTAURAREA IMOBILULUI EDUCATIONAL SITUAT PE STRADA GABOR ARON NR. 18	D.A.L.I.
Proiectat	arh. Máté Ágnes		Data:	Titlu plansa: PLAN DEMISOL C3+C7 - INTERVENTII	Plansa nr.
Desenat	Főcze Zsolt Antal		2017	PROPUSE DEMOLARI SI ELEMENTE NOI	A-112