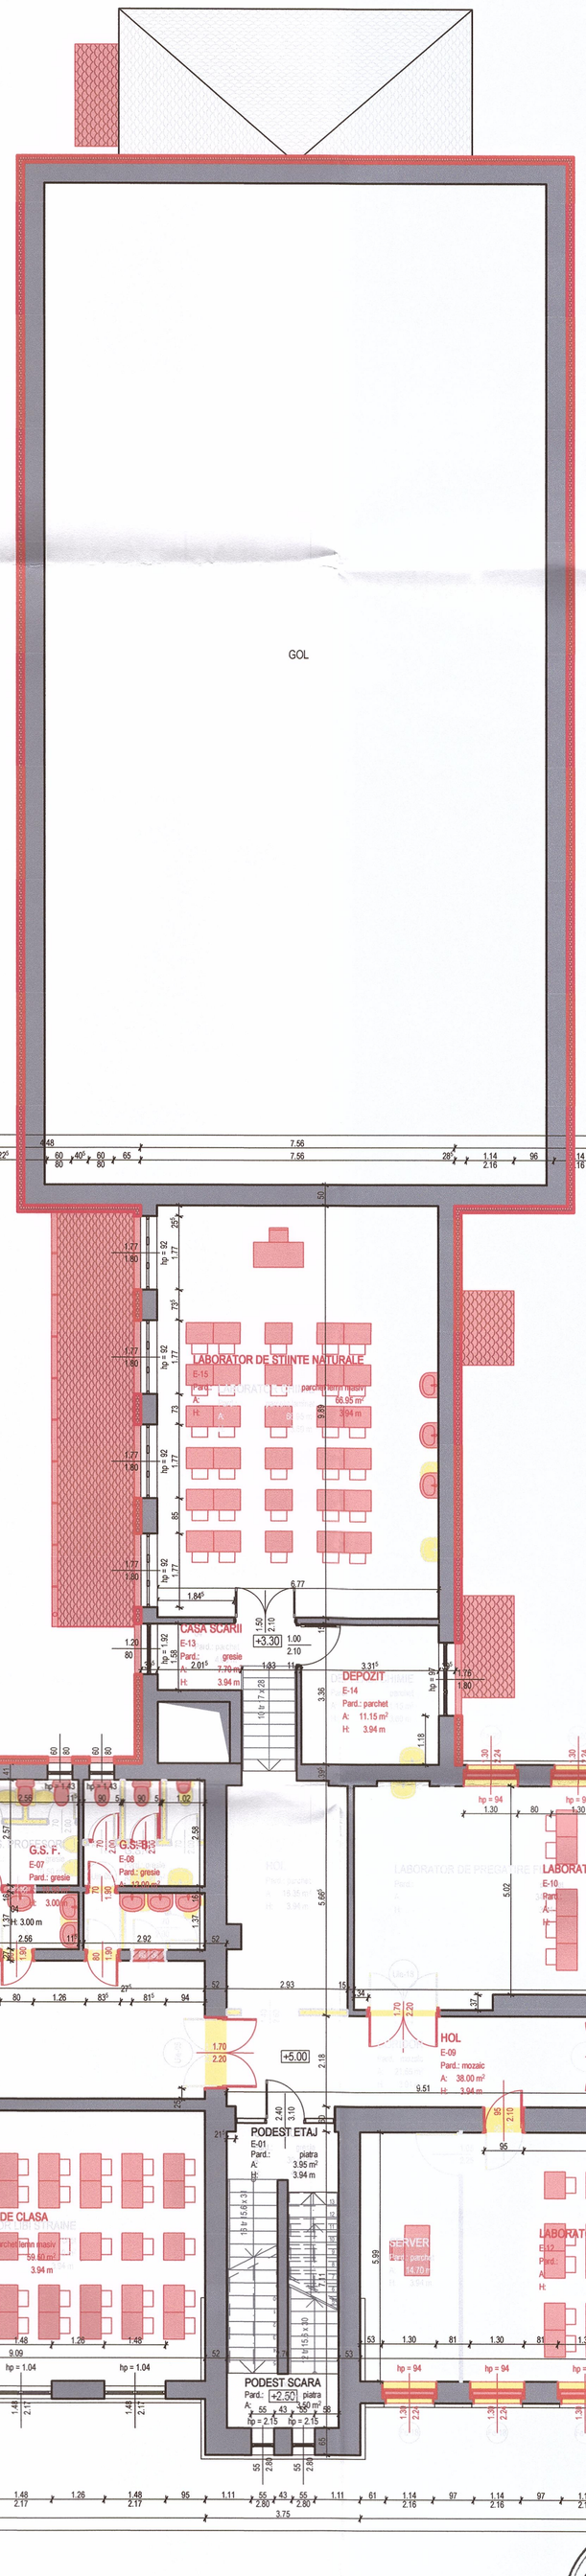

- zidarie de caramida existenta
- perete din gipscarton propus
- panou de compartimentare
- izolatie
- elemente propuse
- elemente demolate

ROMANIA
Ing. BODOR CSABA PÁL
SPECIALIST
Nr. 109-S
4B,D,E,F,G

BODOR M. CSABA PÁL
ROMANIA
M.L.P.A.T.
Nr. 07202
A1
INGINER
EXPERT TEHNIC

ROMANIA
Arh. Mária FEKETE
MINISTERUL CULTURII
SPECIALIST Nr.268

PLANSHOW S.R.L.
SFANTU GHEORGHE - COVASNA

ORDINUL ARHITECTILOR DIN ROMÂNIA
6532
Zsigmond PÁL
Arhitect
cu drept de semnătură

ORDINUL ARHITECTILOR DIN ROMÂNIA
7701
Ágnes MÁTÉ
Arhitect
cu drept de semnătură

	Nume	Semnatura	Cerinta	Referat/Expertiza nr./Data

PLANSHOW S.R.L.	SF. GHEORGHE, 520023, str. GODRI FERENC, nr. 19, bl. S, sc. A, et. 3, ap. 7, jud. COVASNA, cui: RO 33168397, nr. reg. com. J14/125/2014, tel: +40 741 919 671, e-mail: office@planshow.ro			Beneficiar: MUNICIPIUL SFÂNTU GHEORGHE	Pr. nr.
				Localitate: 520008 Sf. Gheorghe Str. Gábor Áron, Nr. 18, jud. Covasna	9/2017
Specificatie	Nume	Semnatura	Scara:	Titlu proiect: REAMENAJAREA, RESTAURAREA IMOBILULUI EDUCATIONAL SITUAT PE STRADA GABOR ARON NR. 18	Faza:
Sef de proiect	arh. Zsigmond Pál		1:100		D.A.L.I.
Proiectat	arh. Máté Ágnes		Data:	Titlu plansa: PLAN ETAJ C3+C7 - INTERVENTII PROPUSE DEMOLARI SI ELEMENTE NOI	Plansa nr.
Desenat	Fõcze Zsolt Antal		2017		A-114