


LEGENDA

- TIGLA METALICA EXISTENTA
- TIGLA METALICA NOUA
- LIFTURI INCLINATE PENTRU SCARI HIRO 350
- STRUCTURA DIN LEMN
- GARD VIU
- PIATRA NATURALA EXISTENTA
- TENCUIALA EXISTENTA

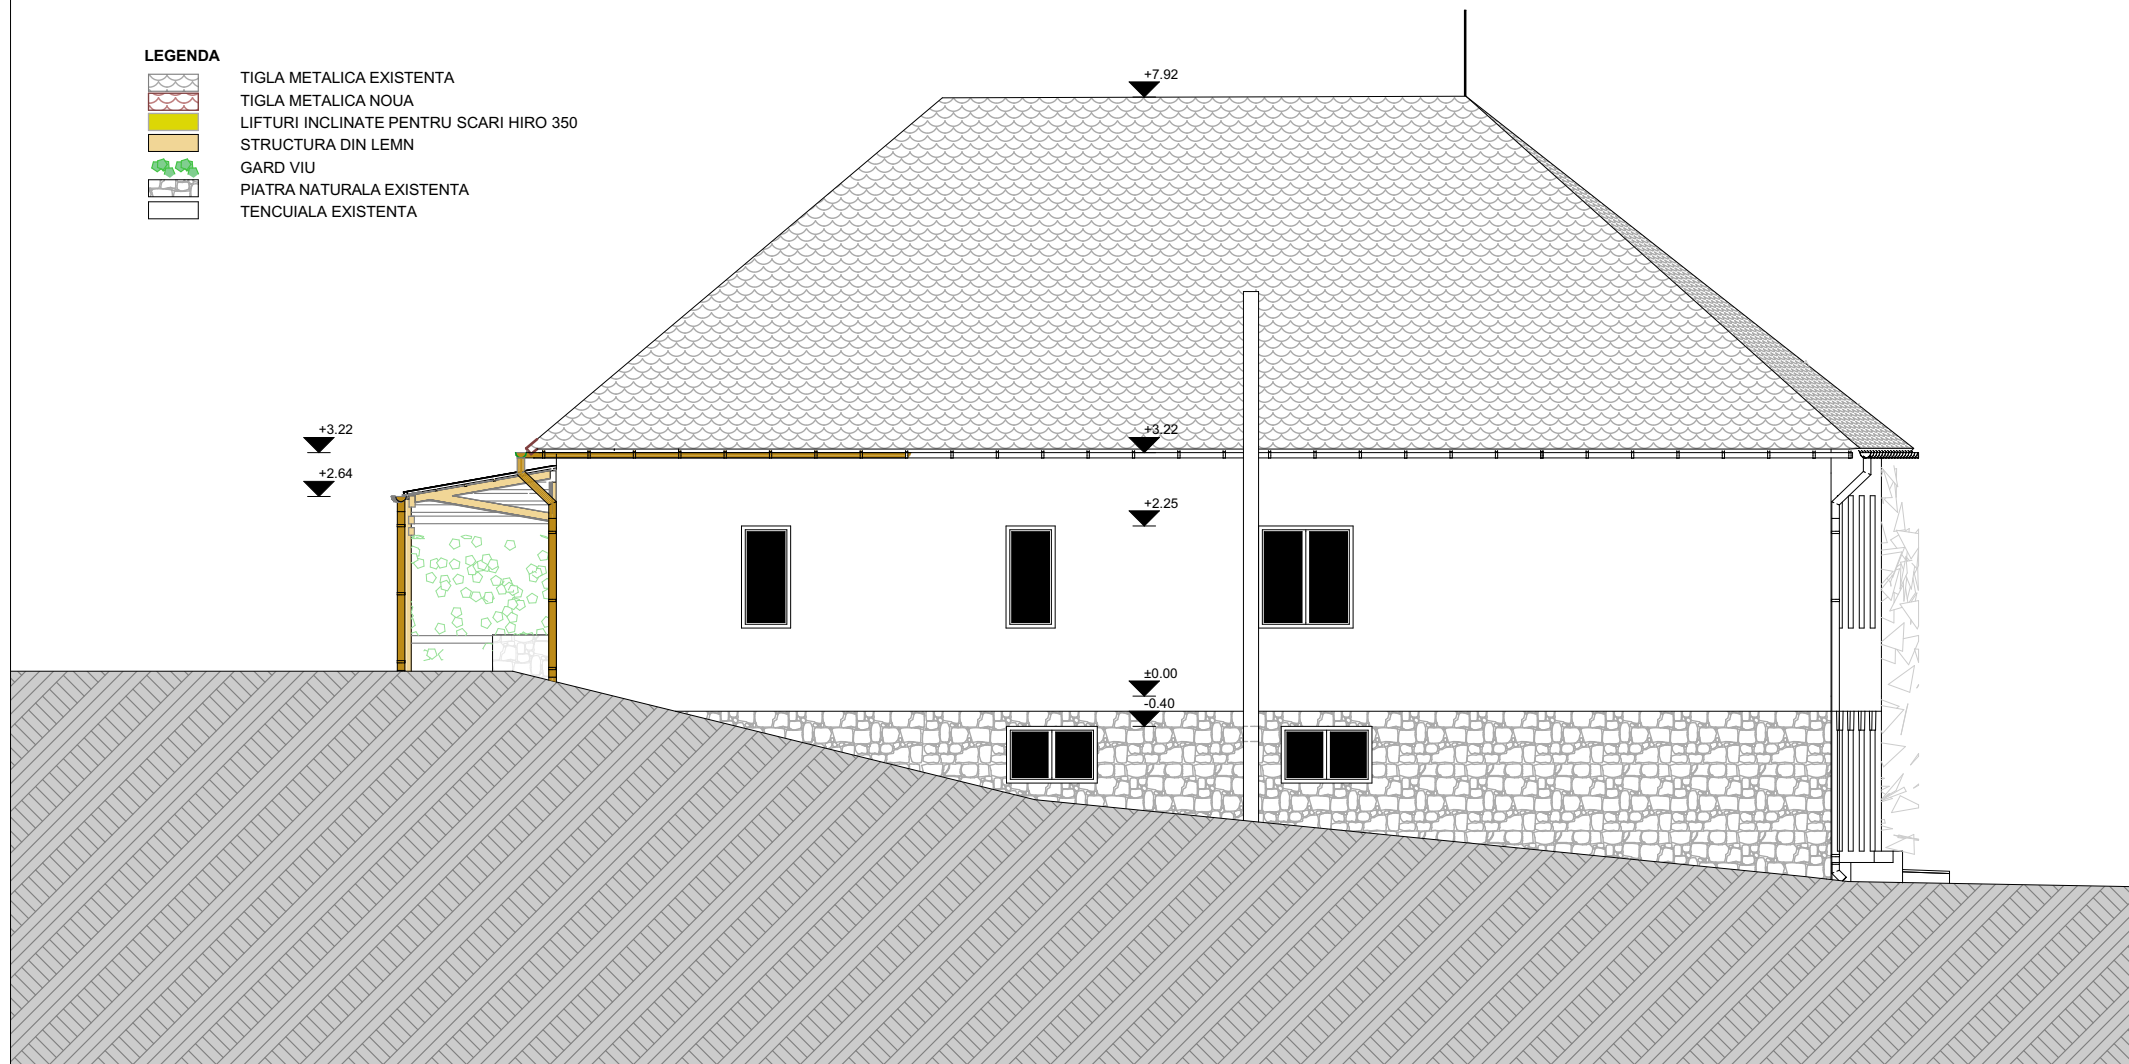

Verificator:					
Verificator/Expert	NUMELE	SEMNATURA	CERINTA	REFERAT/EXPERTIZA	
Proiectant general: PROIECTARE SI CONSTRUCTII SIGMA S.R.L. <small>Birou de arhitectura, Sfantu Gheorghe, str. Lunca Oitului 50, jud. Covasna, Romania, T. +40-(0)-267351906, E-mail: ordogcsaba@yahoo.co.uk, CIF: 547670; Nr. Reg. Com: J14/60/1992</small>					
Mezon-Com SRL <small>Birou de arhitectura, Miercurea-Ciuc, str. Szasz Endre 7B1, jud. Harghita, Romania, T. +40-(0)-723607759, E-mail: office@mezon-com.ro, CIF: 4892719; Nr. Reg. Com: J19/762/1993</small>			Beneficiar: Municipiul Sfantu Gheorghe, <small>cod postal 520008, str. 1 Decembrie 1918 nr.2, Jud.Covasna</small>	Proiect nr. 31/2017	
	NUMELE	SEMNATURA	SCARA: 1:100	Titlu proiect: <small>Amenajari si reparatii exterioare la sediul Serviciului Public Comunitar Judetean de Evidenta a Persoanelor Covasna, situat in str. Dózsa György, nr.14, mn. Sf. Gheorghe</small>	FAZA: DALI
SEF PROIECT	arh. Ördög Csaba Zsolt				
PROIECTAT	arh. Abos Ede				
DESENAT	arh. Ördög Csaba Zsolt				
Data elaborarii proiectului:			iun. 2017.	Titlu plansa: FATADA VEST	Plansa nr. A-09