



FATADA PRINCIPALA

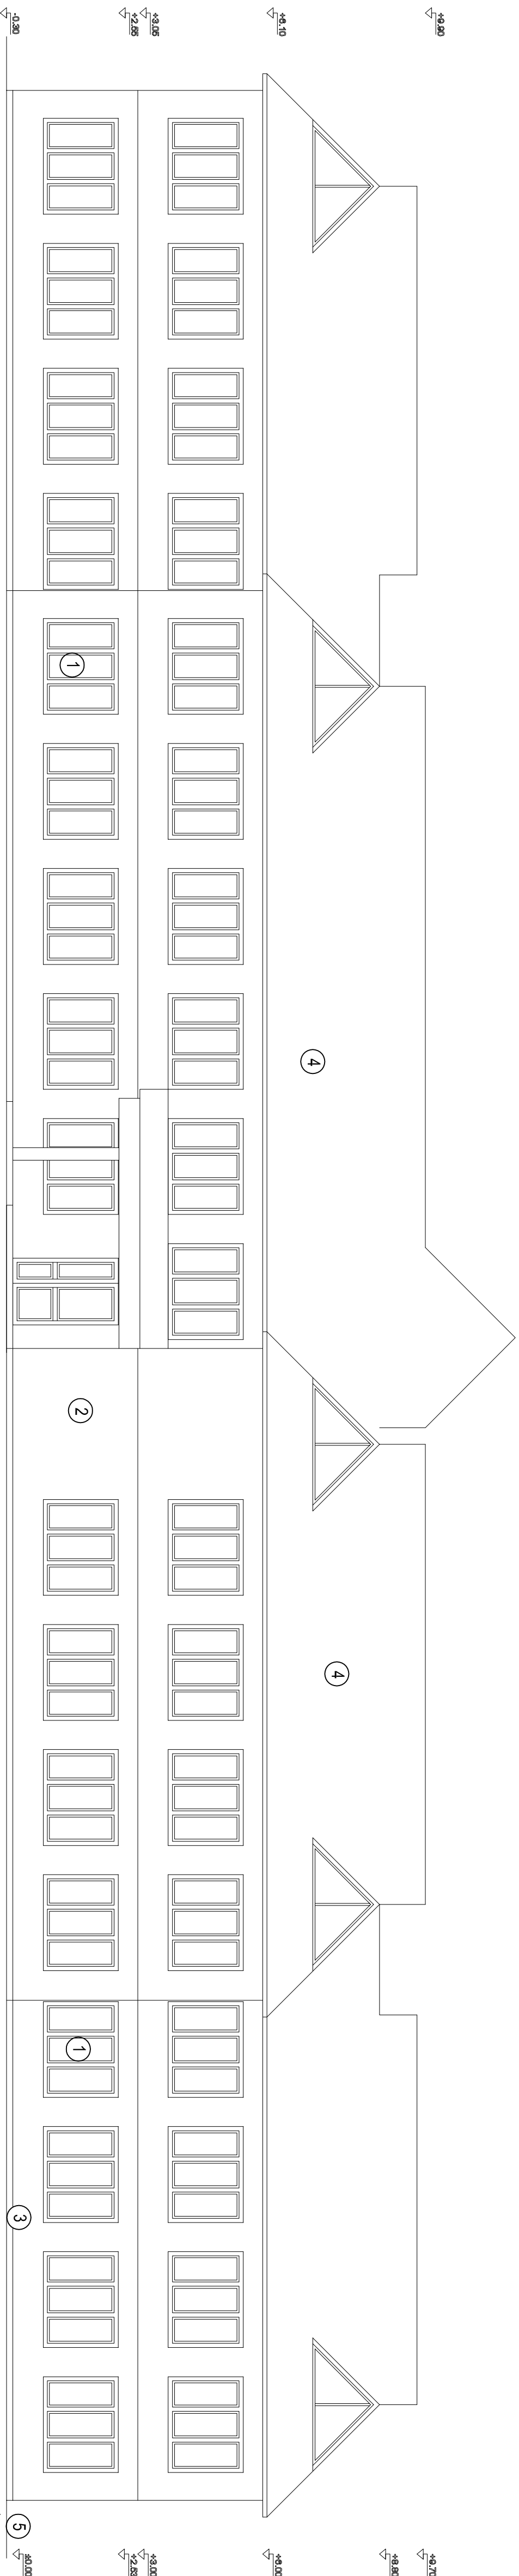

FATADA POSTERIOARA

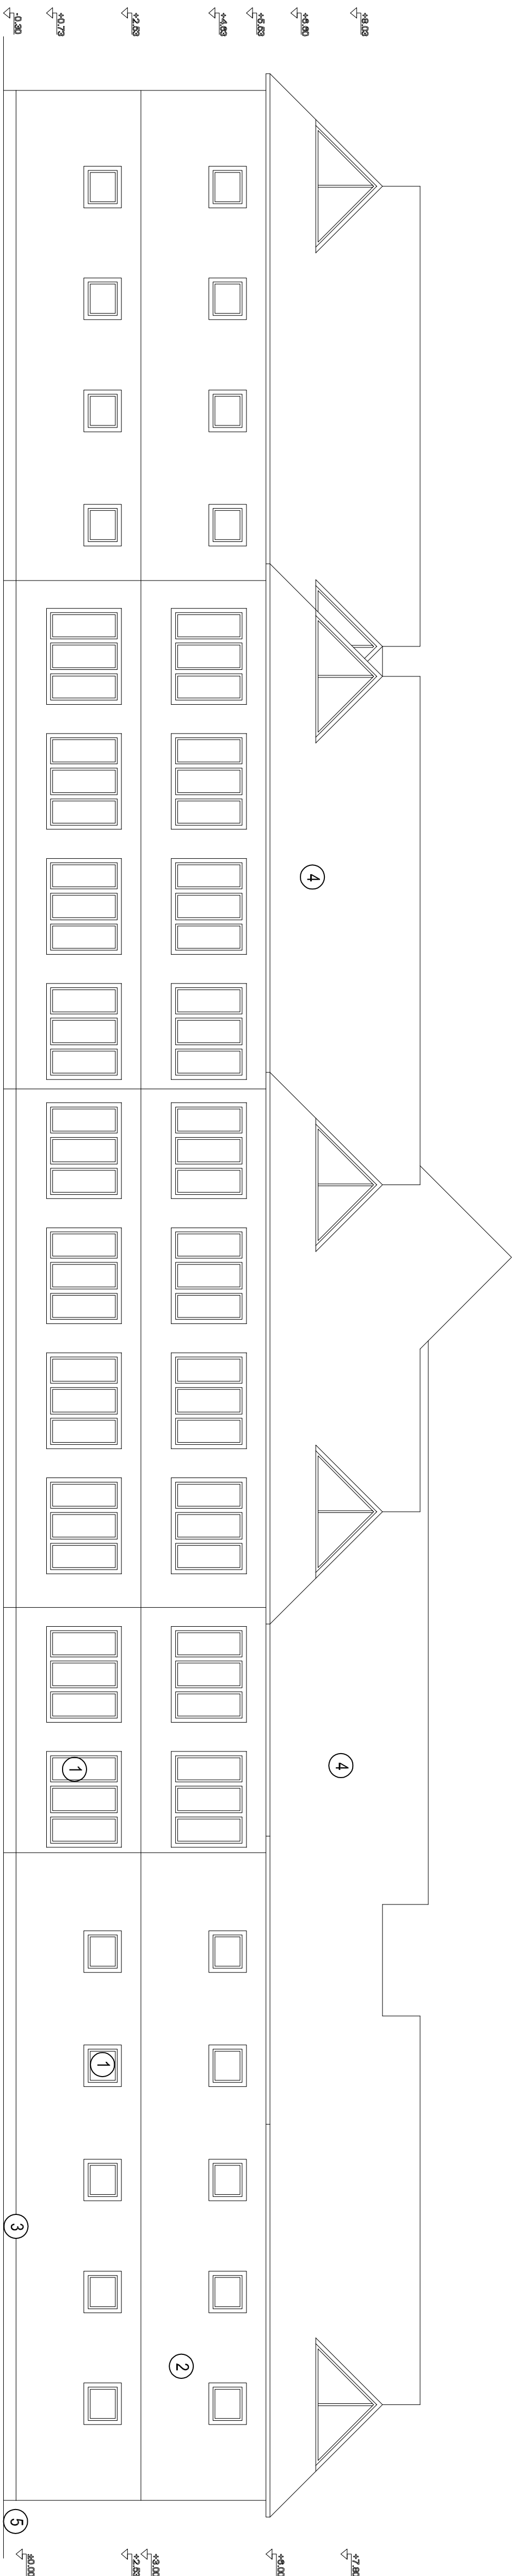

LEGENDA:

1

-

Tamplarie PVC cu geam termopan;

2

-

Tencuiala decorativa;

3

-

Tencuiala la sodu;

4

-

Încălzeare din Țigla Ceramică;

5

-

Trotuare de 80 cm lăime și pantă 5% spre exterior din mortar ciment

Verificat		Redactat nr. din	PROIECT NR. 09/2017
SC BIA CONSPROIECT SRL BRAILA 1009/2012 CUI 29253400 0732261879 Mail: biaproiect@yahoo.com			BENEFICIAR: MUNICIPIUL SFANTU GHEORGHE Str. Deshului Nr.24, Sfantu Gheorghe
Specificatie	Numele	Semnat	Scara: Căsuțelor cu alături înălțime și lățime, înălțime înălțime dim. înălțime și lățime, înălțime înălțime
Set proiect	ing. D. AGRIȚOIU		1:100
Proiectat	arb. C. HERBEC		Data: 2017
Desenat	arb. C. HERBEC		Fatada Principala si Posteroara - Situate Existenta
			PLANSA A11