FATADA PRINCIPALA

FATADA POSTERIOARA

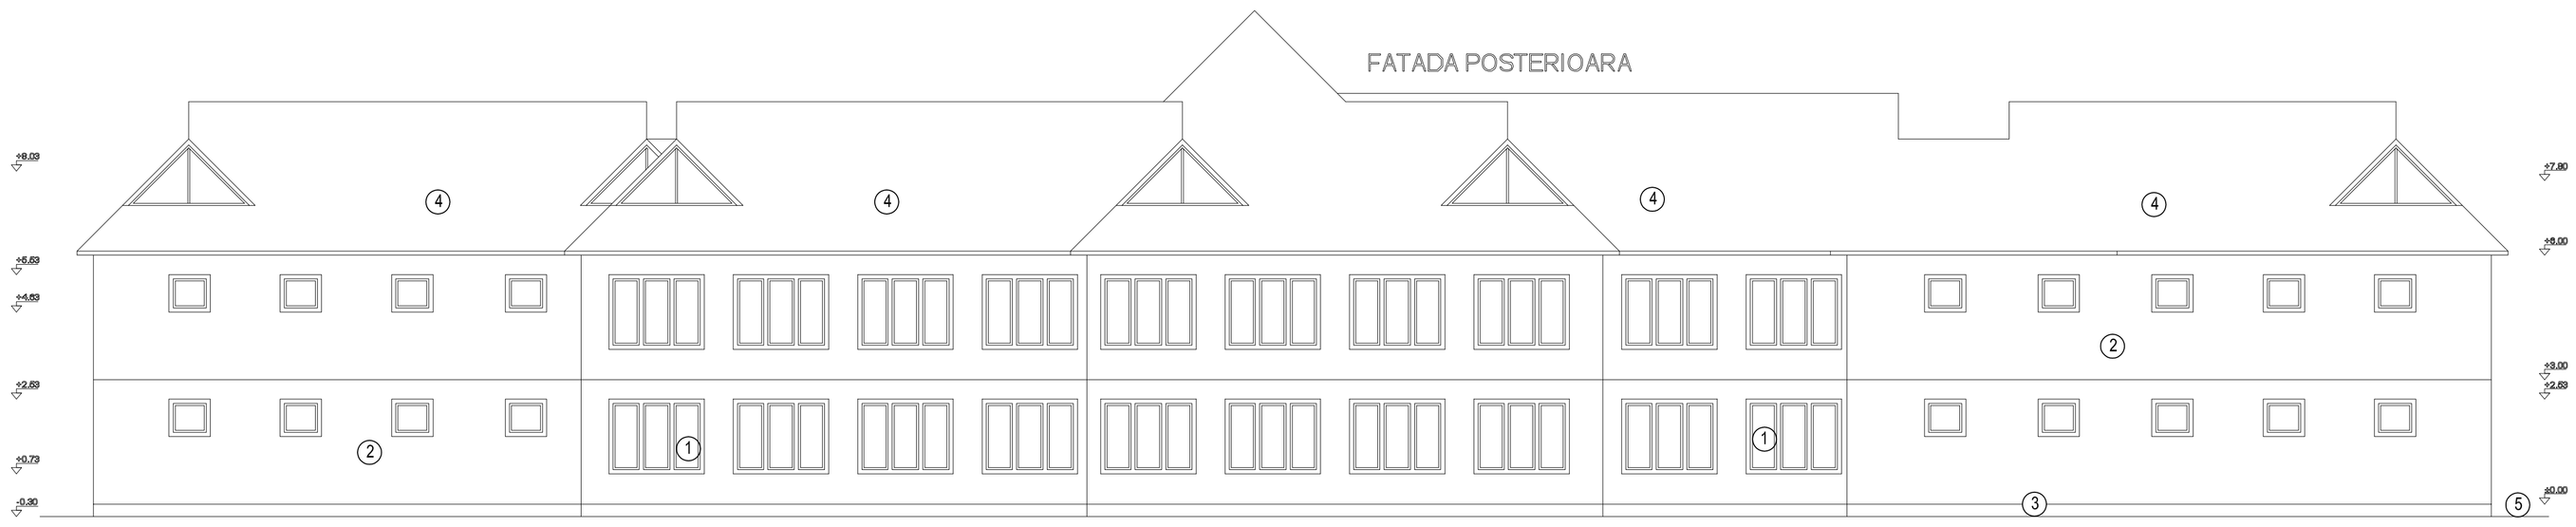

1 Tamplarie exterioara DIN LEMN SAU METAL.
2 TERMOSISTEM PROPUS DE 15 CM ØROSIME CU TENCUIALA DECORATIVA STRUCTURATA
3 Tamplarie exterioara cu geam termopan
4 TERMOSISTEM PROPUS DE 6 CM ØROSIME CU TENCUIALA DECORATIVA STRUCTURATA PENTRU SOCLU

LEGENDA:
(1) - Tamplarie PVC cu geam termopan;
(2) - Tencuiala decorativa;
(3) - Tencuiala la soclu tip mozaic;
(4) - Invelitoare din Tigla Ceramica;
(5) - Trotuare de 80 cm latime si panta 5‰ spre exterior din mortar ciment;

Verificat | Referat nr. .....din.....

SC BIA CONSPROIECT SRL BRAILA
J 09/9/2012 CUI 29523300
Tel/Fax:0339805917 0752/281879
Mail: biaconsproiect@yahoo.com

BENEFICIAR:
MUNICIPIUL SFANTU GHEORGHE
Str. Dealului Nr.24, Sfantu Gheorghe

PROIECT NR. 097/2017

Specificatie	Numele	Semnat	Scara: 1:100
Sef proiect	ing. D. AGRIGOROAE		
Proiectat	arh. C. BERBEC		Data: 2017
Desenat	arh. C. BERBEC		

TITLU PROIECT:
Creşterea calităţii arhitectural-ambientale, reabilitare termică Grădiniţa cu program prelungit Gulliver, str. Dealului nr. 24 din Municipiul Sfântu Gheorghe

FAZA: D.A.L.I.

TITLU PLANSA:
Fatada Principala si Posterioara - Situatie Propusa

PLANSA A12