

LEGENDA:


- Punctul de localizare al amplasamentului

ORDINUL ARHITECTILOR DIN ROMANIA
8374
Maura - Elena
MONAC
Arhitect cu drept de semnatura




Verificator		Nume		Semnatura		Cerința		Referat Nr. / Data	
Proiectant: Modern Power Systems SRL Str. Sesul de Sus nr.178, loc. Floresti, jud. Cluj Tel.: (+4) 0728865021, fax: (+4) 0264 880132, e-mail: office@mps-grup.ro		Proiectant: Modern Power Systems SRL Str. Sesul de Sus nr.178, loc. Floresti, jud. Cluj Tel.: (+4) 0728865021, fax: (+4) 0264 880132, e-mail: office@mps-grup.ro				Beneficiar: MUNICIPIUL SFANTU GHEORGHE, Str. 1 Decembrie 1918, nr.2, Oras: Sfântu Gheorghe, Județ:Covasna		Proiect nr.: MPS/PDR/1	
Specificatie	Numele	Semnatura	Scara:	Titlu proiect:		Cresterea calitatii arhitectur-ambientale si reabilitare termica - Colegiul National "Mihai Viteazul" - Internat si sala festivitati		Faza:	
Seif Proiect	arh. Maura Monac		1:10000					DALI	
Proiectat	Dring. Ionut LAR								
Desenat	Ing. Beatrice Neamtu		Da ta: 17.08.2017	Titlu plansa:		Voie: Plan de incadrare in spa tiu		Plansa nr.: P-PI	



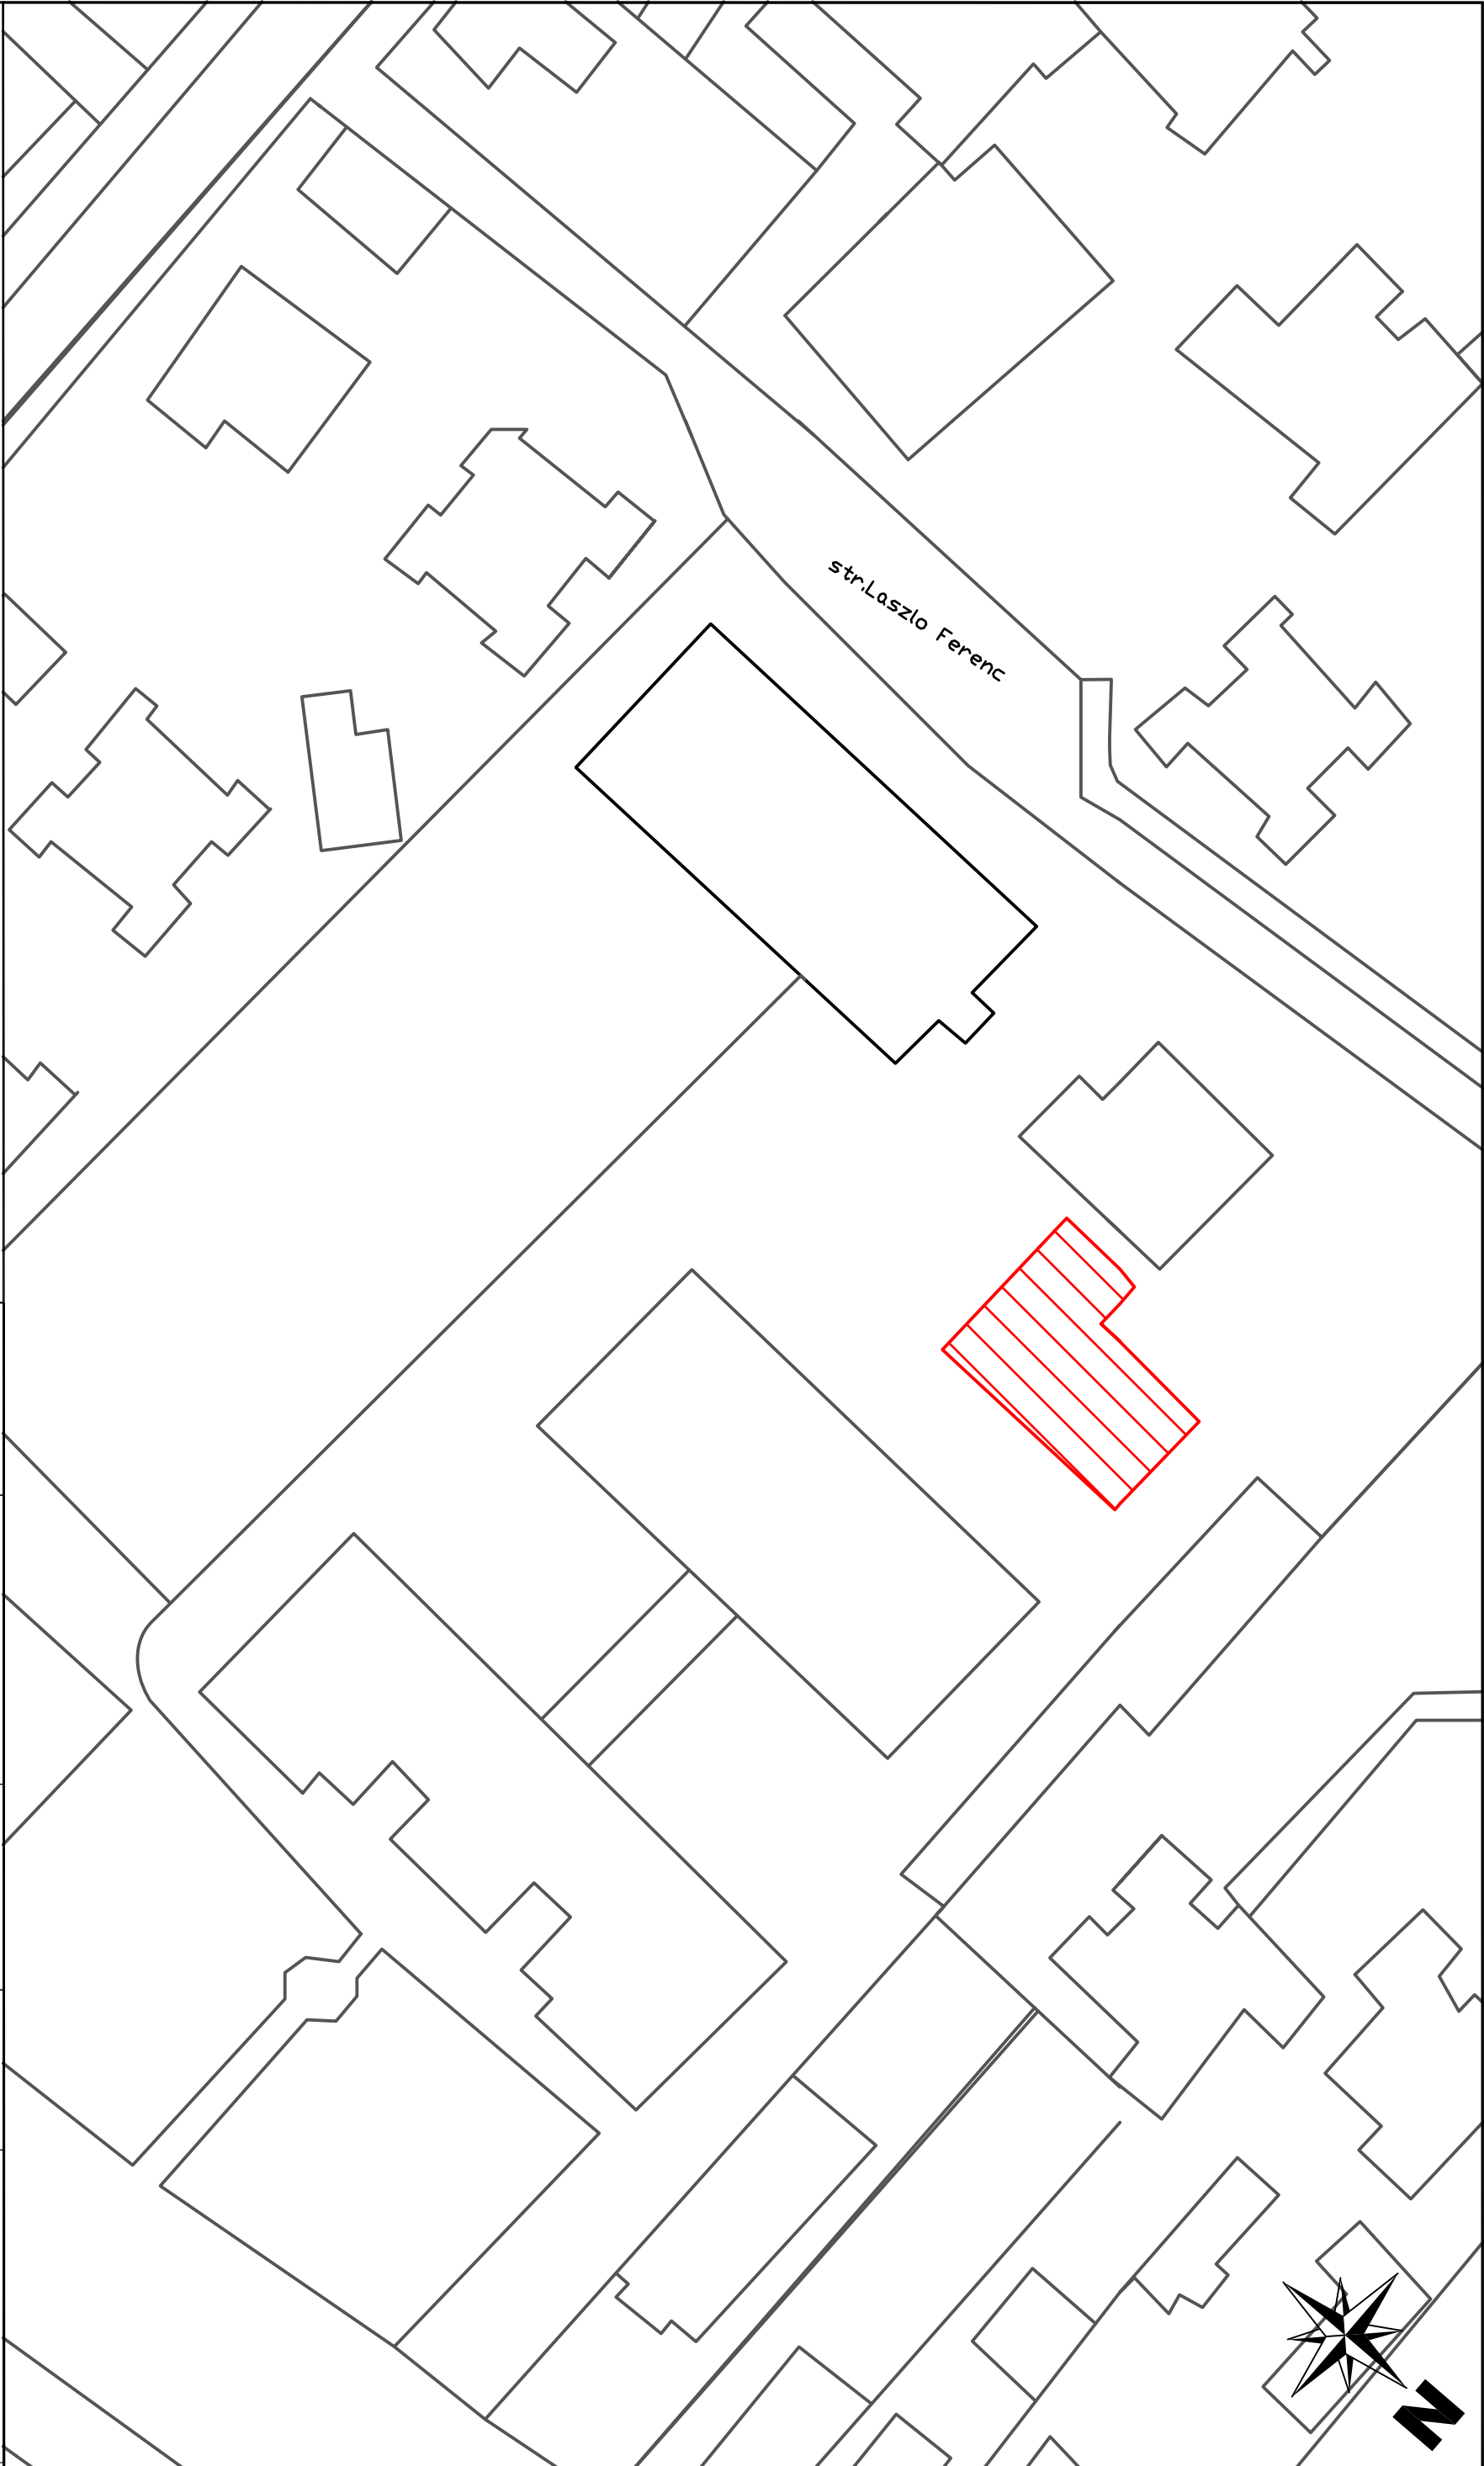

str.Laszlo Ferenc


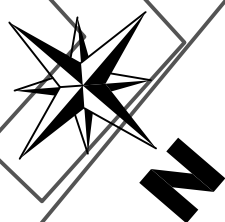


Categoria de importanta "C" - Normal  
Clasa de importanta II  
Gradul de rezistenta la foc: II  
Risc de incendiu: MIC



ORDINUL ARHITECTILOR  
DIN ROMANIA  
8374  
Maura - Elena  
MONAC



Verificator	Nume	Semnatura	Cerinta	Referat Nr. / Data	
Proiectant: Modern Power Systems SRL Str. Sesiul de Sus nr.178, loc. Floresti, jud. Cluj Tel.: (+4) 0728865021, fax: (+4) 0264 880132 e-mail: office@mps-group.ro				Beneficiar: MUNICIPIUL SFANTU GHEORGHE, Str. 1 Decembrie 1918, nr.2, Oras: Sfantu Gheorghe, Judet:Covasna Titular: COLEGIUL NATIONAL „MIHAI VITEAZUL” - Str.: KOS KAROLY, nr.22, Oras: Sfantu Gheorghe, Judet:Covasna	
Specificatie	Numele	Semnatura	Scara: 1:500	Titlu proiect: Cresterea calitatii arhitecturamientale si reabilitare tehnica - Colegiul National "Mihai Viteazul" - Internat si sala festivitat	Faza: DALI
Sei Proiect	arh. Maura Monac				
Proiectat	Dring. Ionut LAR				
Desenat	Ing. Beatrice Neamtu		Data: 17.08.2017	Titlu planso: Vol2 -Sala Festivitati - Plan de Situatie	Planşa, nr.: P-PS

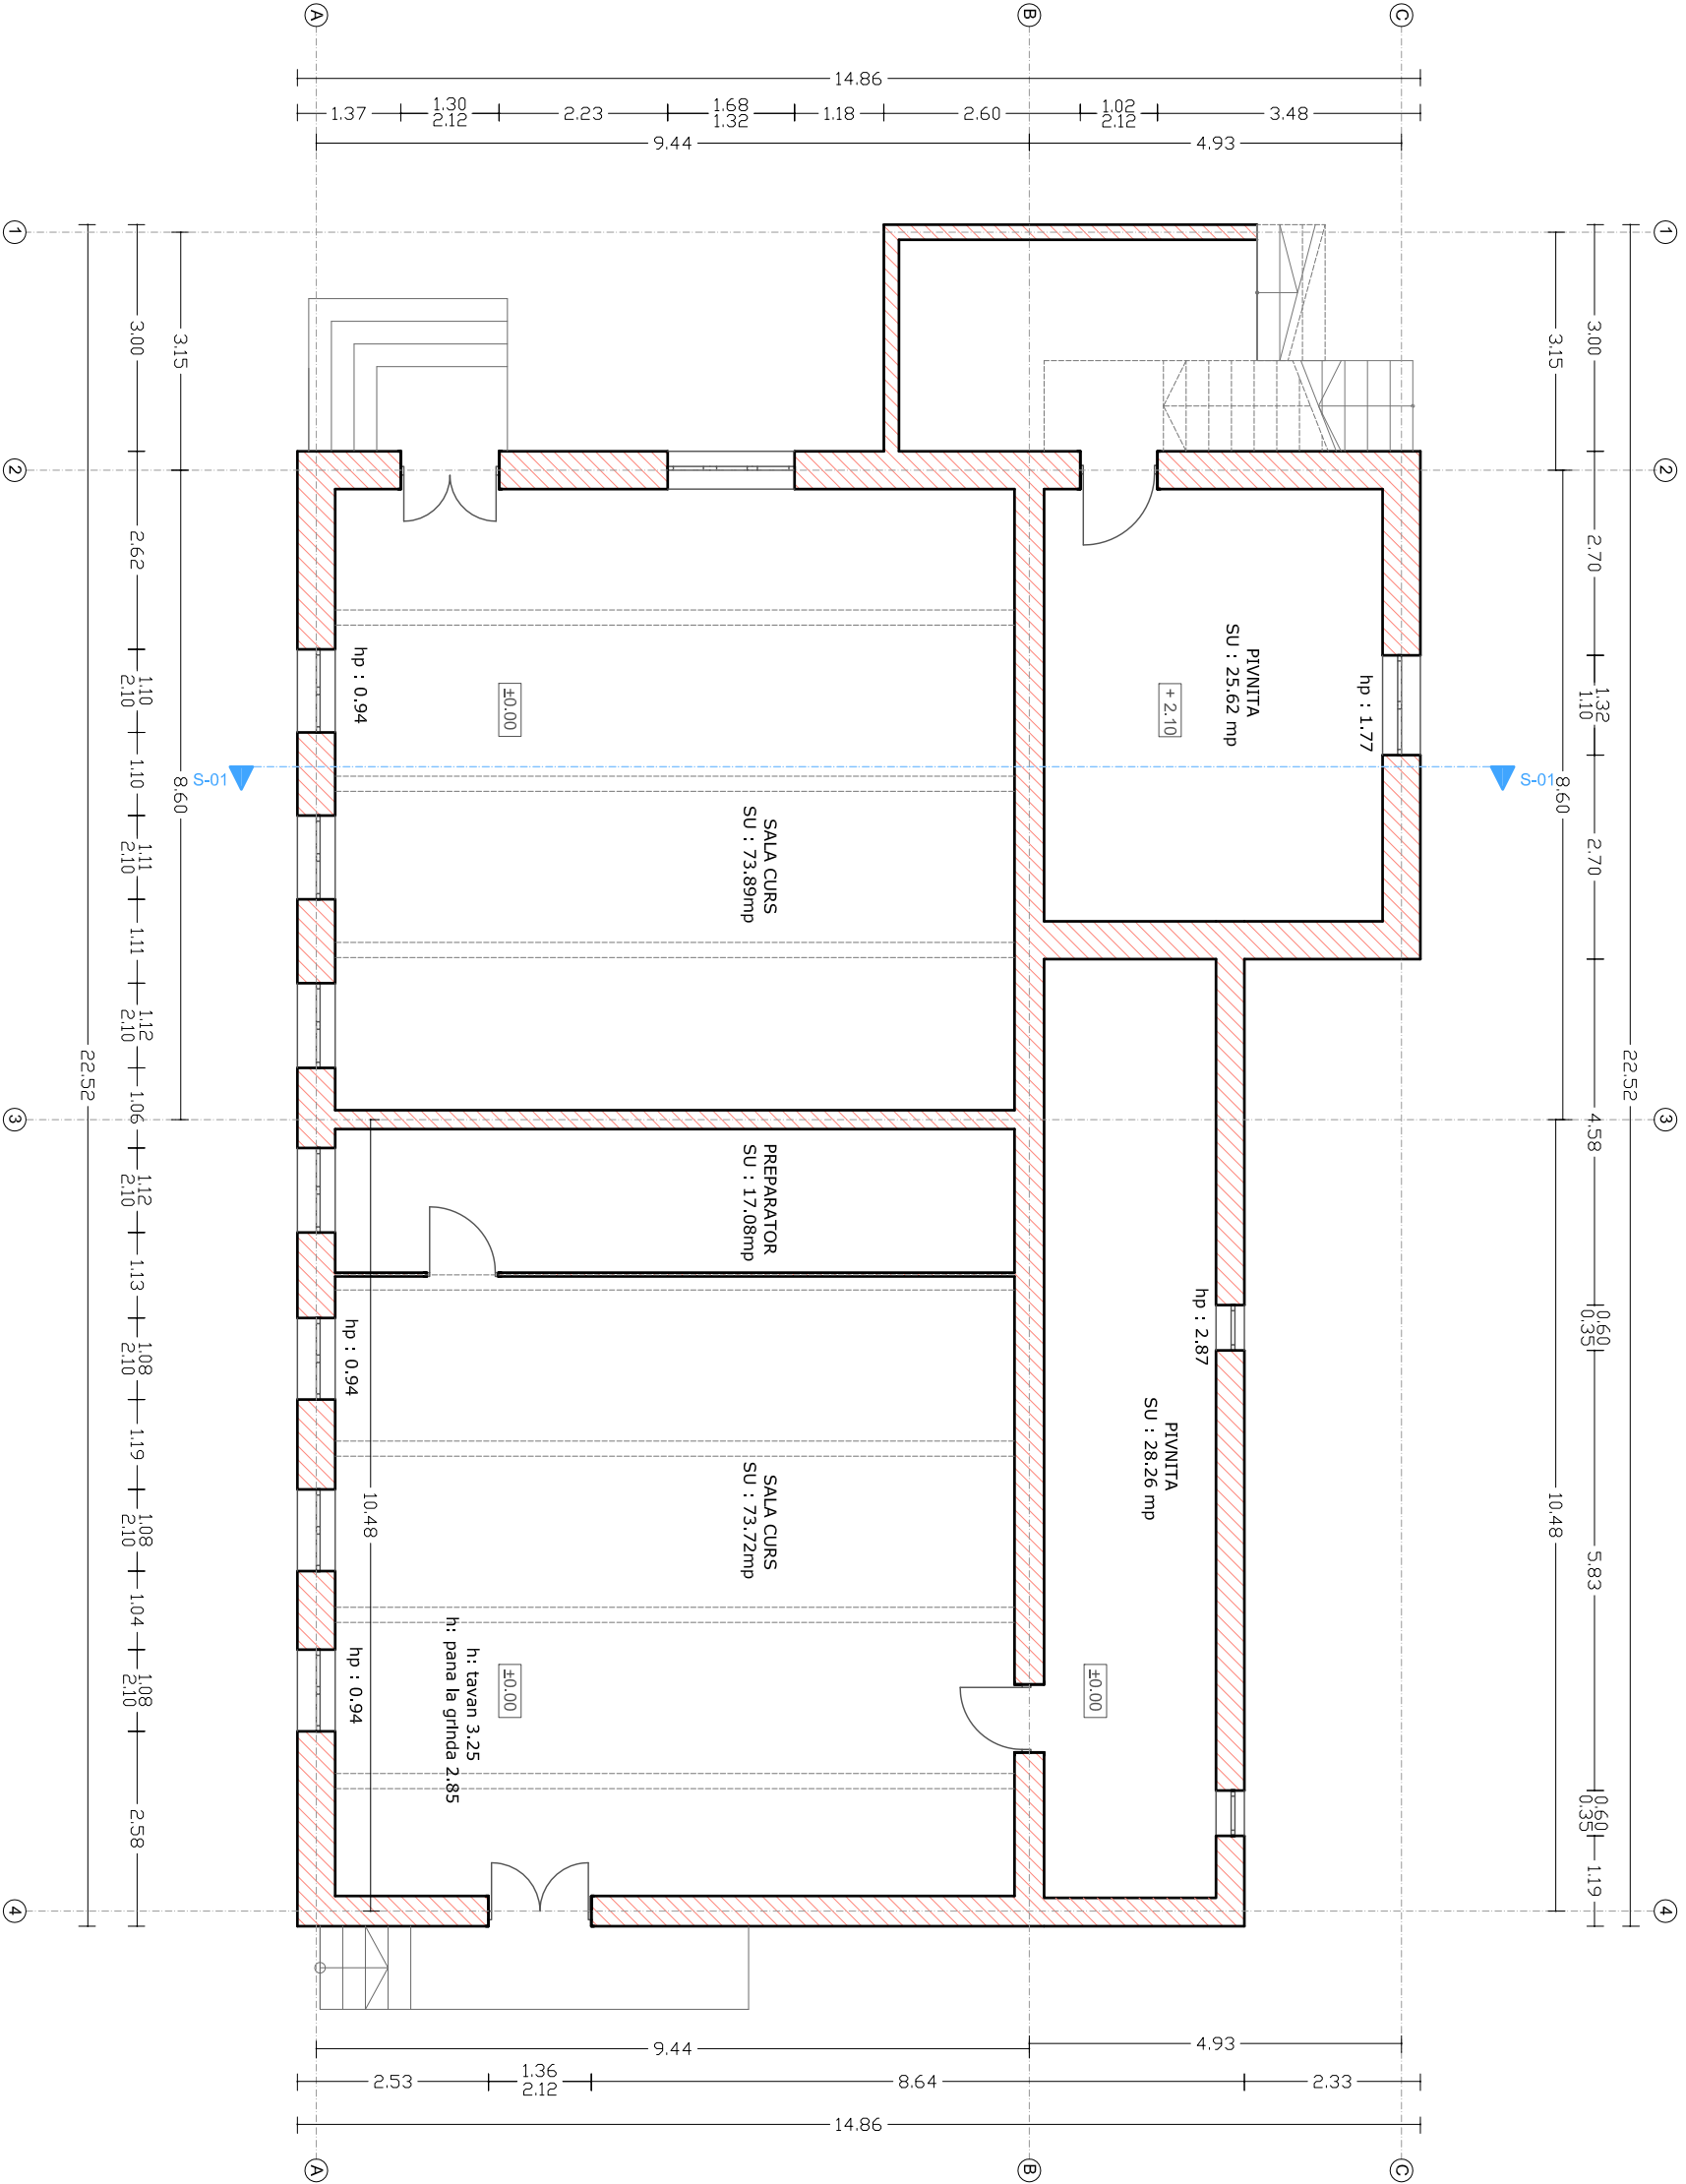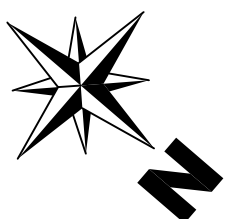

ORDINUL ARHITECTILOR  
DIN ROMANIA  
8374  
Maura - Elena  
MONAC

Arhitect cu drept de semnatura

LEGENDA:			
<div>PERETI EXTERIORI DIN CARAMIDA</div>			
<div>PERETI INTERIORI DIN CARAMIDA</div>			
NOTA: - Orice modificare a prezentei planse se face numai cu acordul scris al proiectantului. - Orice neconcordanța cu prevederile prezentei planse, se va aduce la cunoștința proiectantului.			
Categorie de importanță "C" - Normal Clasa de importanță II Gradul de rezistență la foc: III Risc de incendiu: MIC			
Verificator	Nume	Semnatura	Cerinta
Proiectant: Modern Power Systems SRL Str. Sesul de Sus nr.178, loc. Floresti, jud. Cluj Tel.: (+4) 0728865021, fax: (+4) 0264 880132 e-mail: office@mps-group.ro			
Specificatie	Numele	Semnatura	Scara:
Sef Proiect	arch. Maura Monac		4:1
Proiectat	Dring. Ionut LAR		
Desenat	Ing. Beatrice Neamtu		Data: 17.08.2017
Titlu proiect:		Titlu plansa:	
Creșterea calitatii arhitecturii-ambienale și reabilitare termica - Colegiul National "Mihai Viteazul" - Internat si sala festivitat		Vol.2 -Sala Festivități - Plan Parter Relevat	
Faza:		Plansa nr.:	
DALI		PA-1	

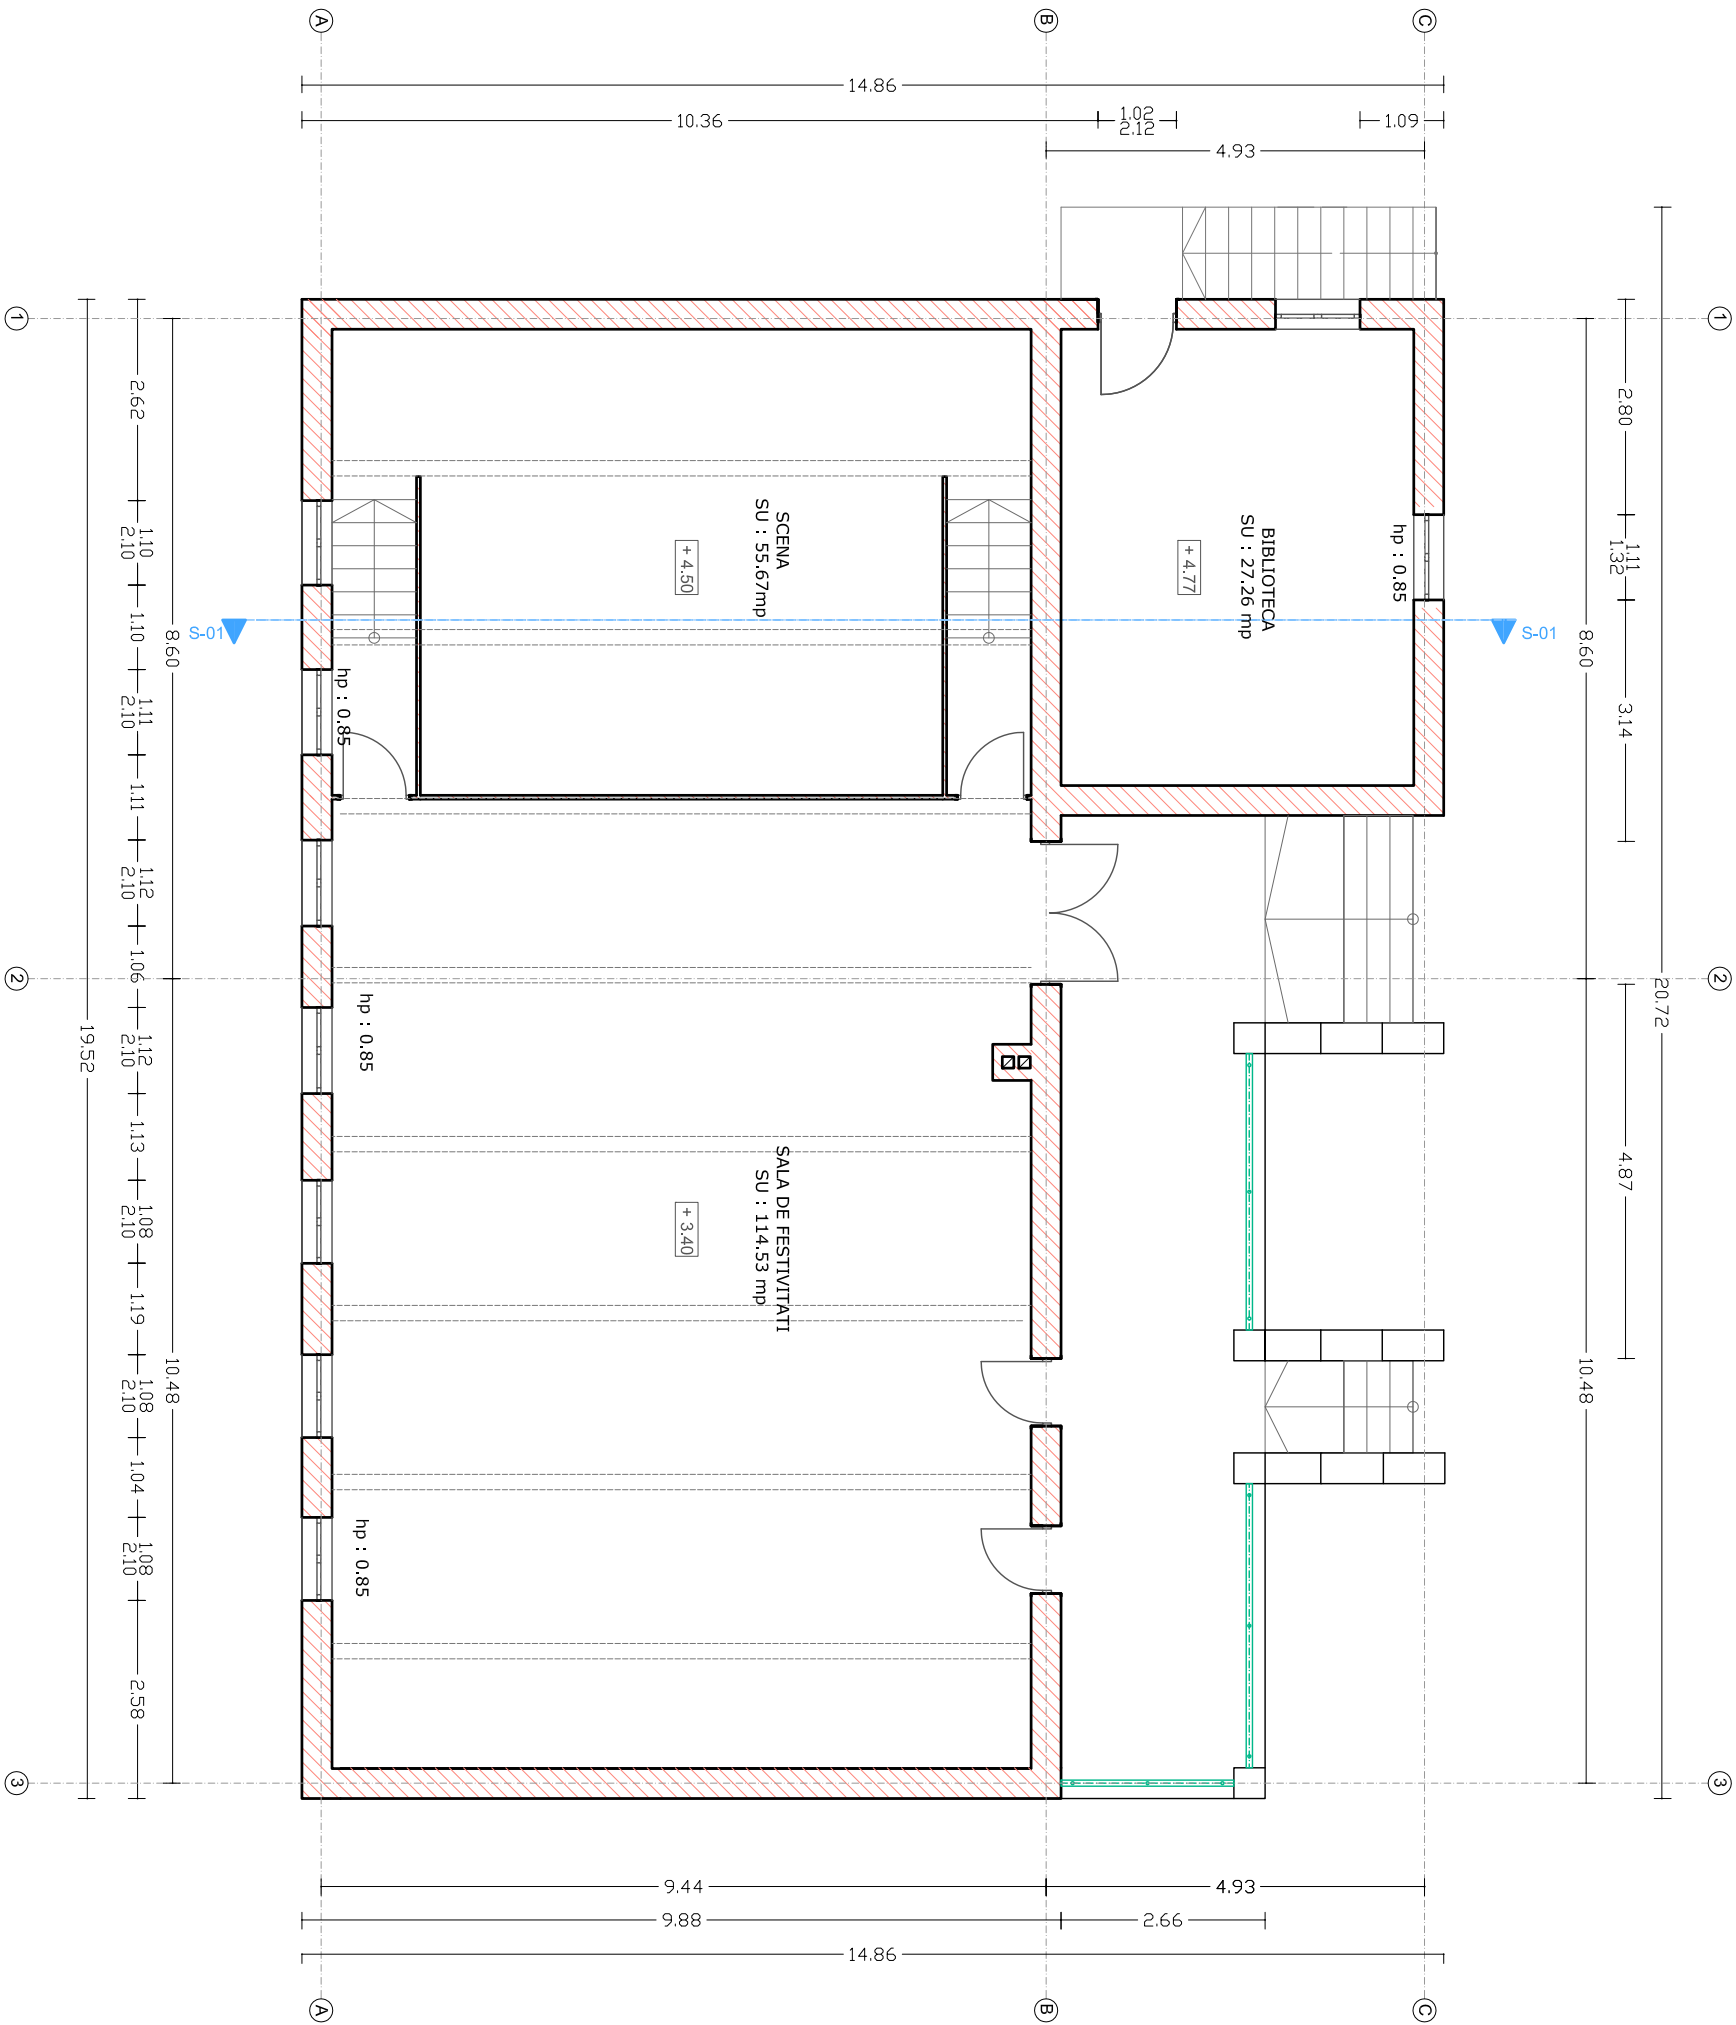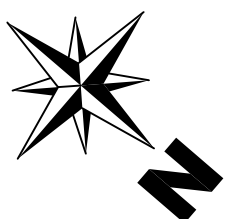

ORDINUL ARHITECTILOR  
DIN ROMANIA  
8374  
Maura - Elena  
MONAC

LEGENDA:

- PERETI EXTERIORI DIN CARAMIDA
- PERETI INTERIORI DIN CARAMIDA



NOTA:  
- Orice modificare a prezentei planse se face numai cu acordul scris al proiectantului.  
- Orice neconcordanța cu prevederile prezentei planse, se va aduce la cunoștința proiectantului.

Verificator	Nume	Semnatura	Cerinta	Referat Nr. / Data
Proiectant: Modern Power Systems SRL Str. Sesul de Sus nr.178, loc. Floresti, jud. Cluj Tel.: (+4) 0728865021, fax: (+4) 0264 880132, e-mail: office@mps-group.ro				
Specificatie	Numele	Semnatura	Scara:	Titlu proiect:
Sef Proiect	arch. Maura Monac		4:1	Cresterea calitatii arhitecturale-ambientale si reabilitare tehnica - Colegiul National "Mihai Viteazul" - Internat si sala festivali
Proiectat	Dring. Ionut LAR			
Desenat	Ing. Beatrice Neamtu			
			Data:	Titlu plansa:
			17.08.2017	Vol.2 -Sala Festivitati - Plan Etaaj Relevat
				Plansa nr.:
				PA-2



Beneficiar: MUNICIPIUL SFANTU GHEORGHE, Str. 1 Decembrie 1918, nr.2, Oras: Stanu Gheorghe, Judec:Covasna  
Colegiul National „MIHAI VITEAZUL” - Str.. KOS KAROLY, nr.22, Oras: Stanu Gheorghe, Judec:Covasna

Proiect nr.: MPS/PDR/1

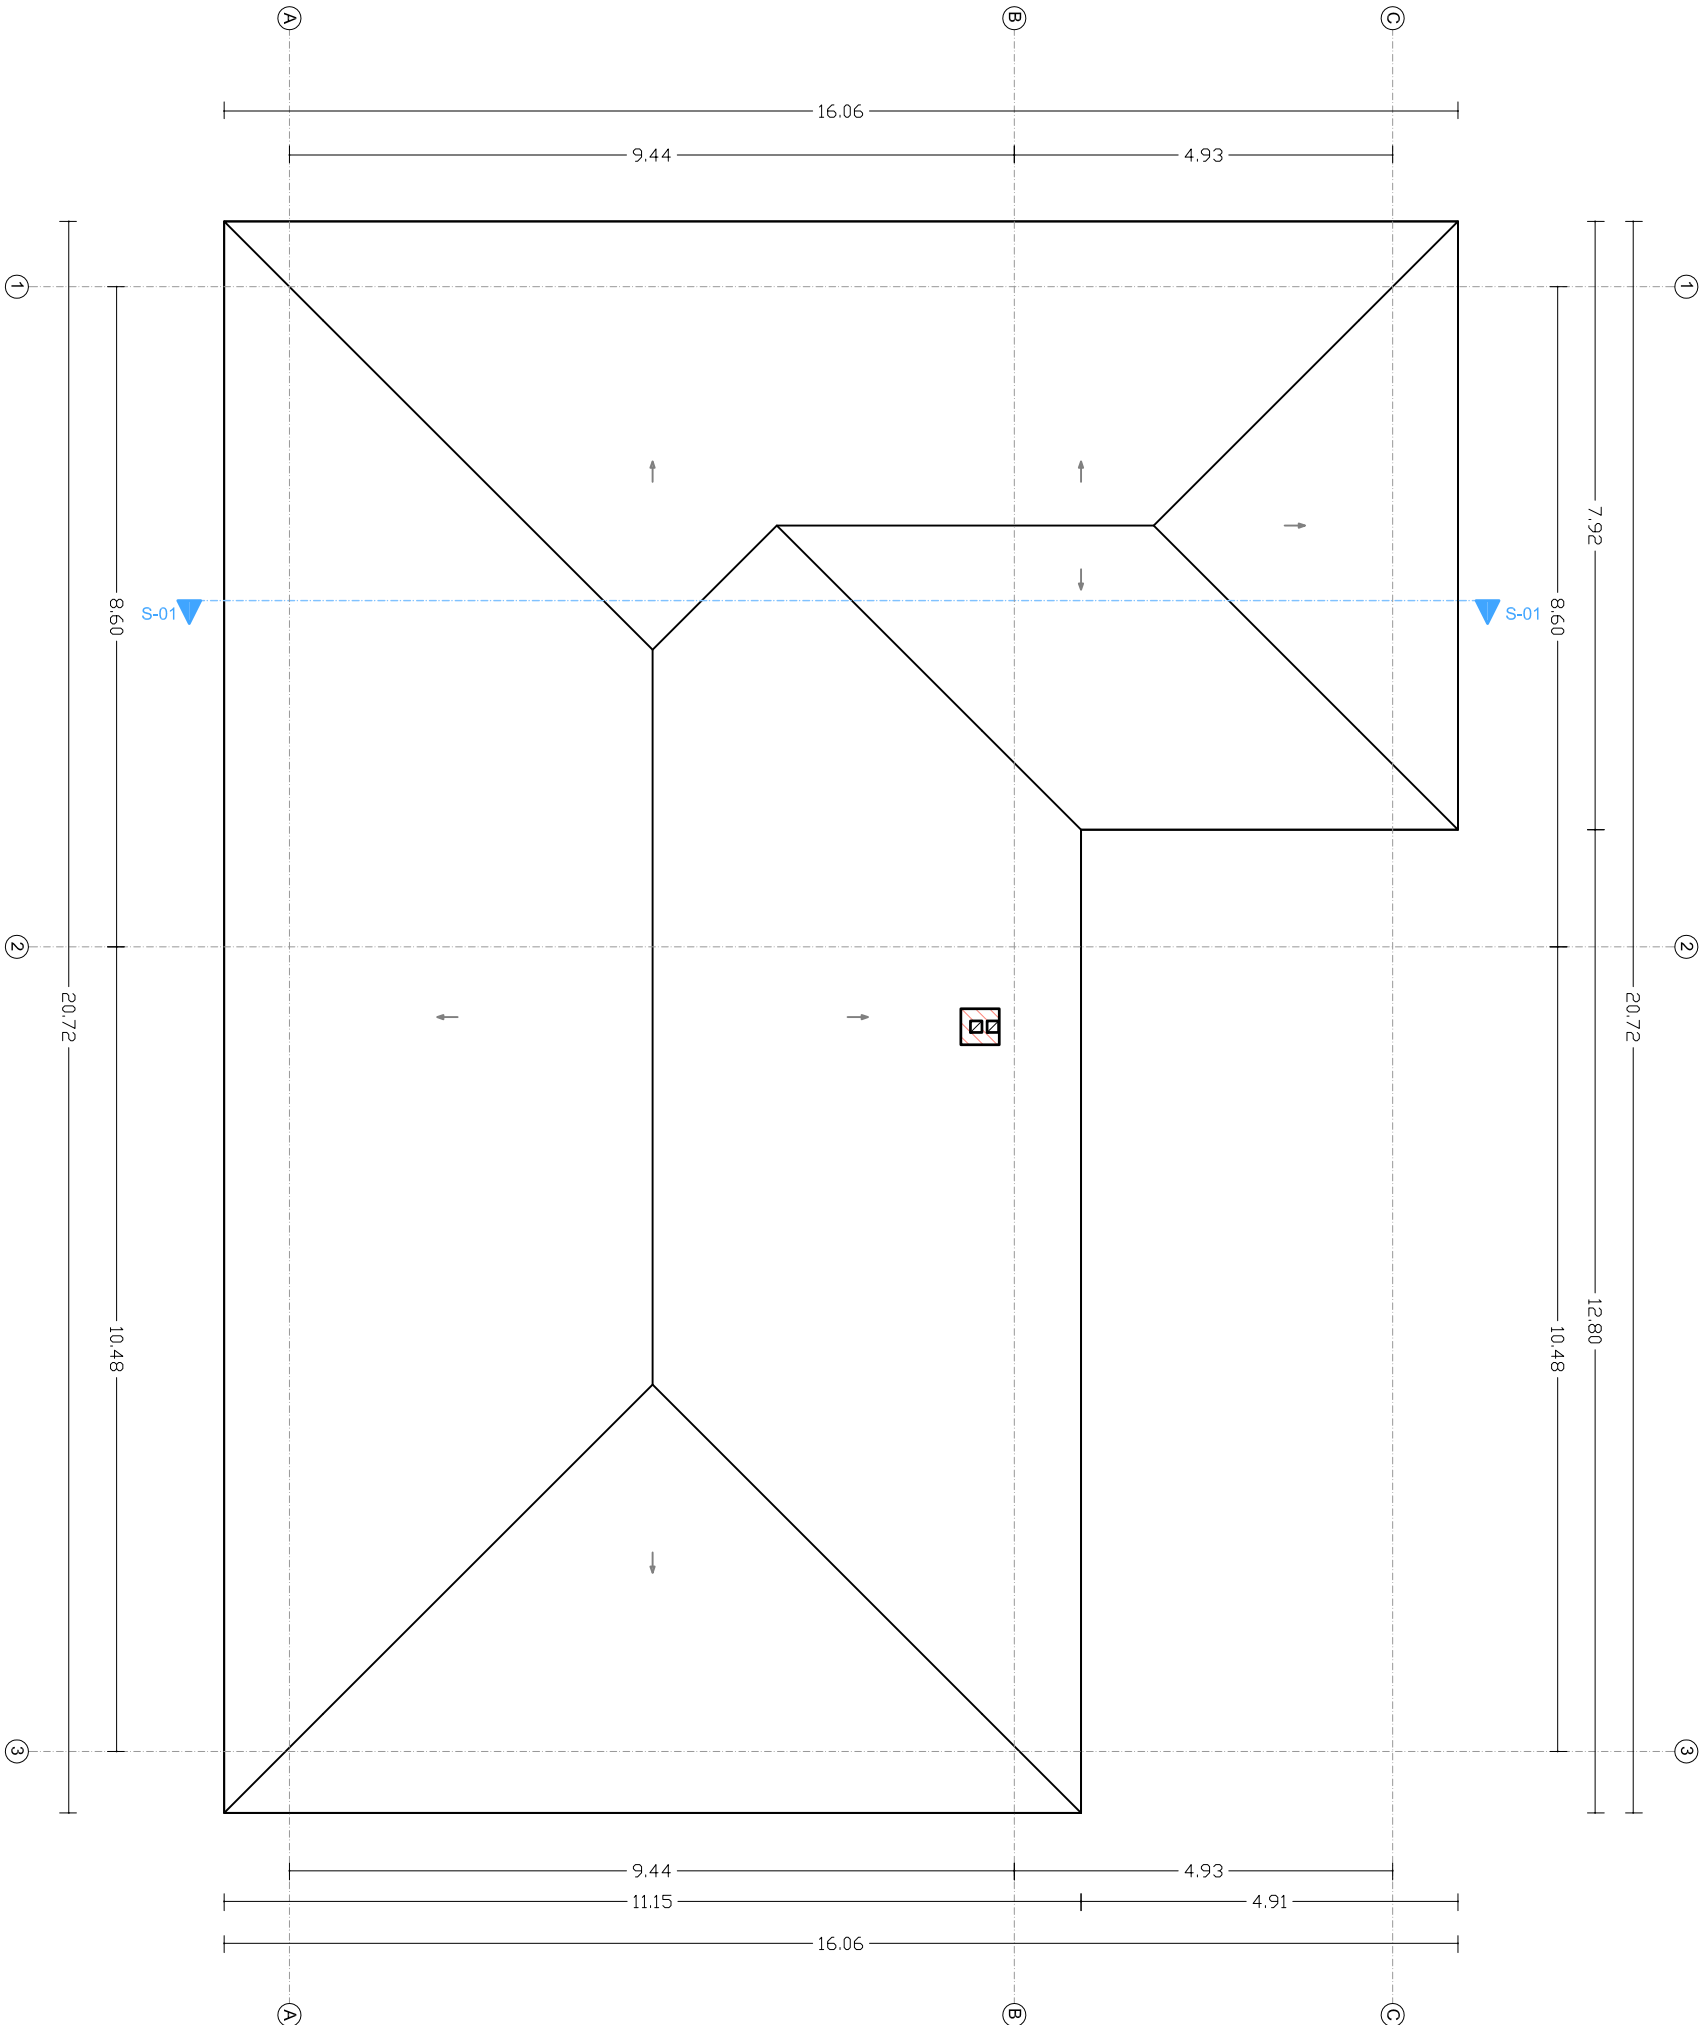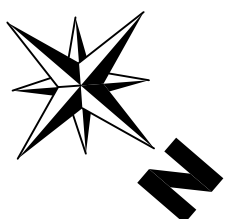

ORDINUL ARHITECTILOR  
DIN ROMANIA  
8374  
Maura - Elena  
MONAC

Arhitect cu drept de semnatura

Verificator	Nume	Semnatura	Cerinta	Referat Nr. /	Data
Proiectant: Modern Power Systems SRL Str. Sesul de Sus nr. 178, loc. Floresti, jud. Cluj Tel.: (+4) 0728865021, fax: (+4) 0264 880132, e-mail: office@mps-grup.ro					
				Beneficiar: MUNICIPIUL SFANTU GHEORGHE, Str. 1 Decembrie 1918, nr. 2, Oras: Stanu Gheorghe, Judec: Covasna	
Specificatie		Numele	Semnatura	Scara:	Titlu proiect:
Sef Proiect		arh. Maura Monac		4:1	"Mhal Viteazul" - Internat si sala festivali
Proiectat		Dring. Ionut LAR			
Desenat		Ing. Beatrice Neamtu		Data: 17.08.2017	Titlu plansa: Vol.2-Sala Festivitatii - Plan Invelitoare Relevat
					Plansa nr.: PA-3

LEGENDA:


INVELITOARE TIGLA PROFILAT JGHEB

Categoria de importanta "C" - Normal  
Clasa de importanta II  
Gradul de rezistenta la foc: II  
Risc de incendiu: MIC

NOTA:  
- Ofice modificare a prezentei planse se face numai cu acordul scris al proiectantului.  
- Ofice neconcordanta cu prevederile prezentei planse, se va aduce la cunostinta proiectantului.



FATADA LATERALA NORD - VEST

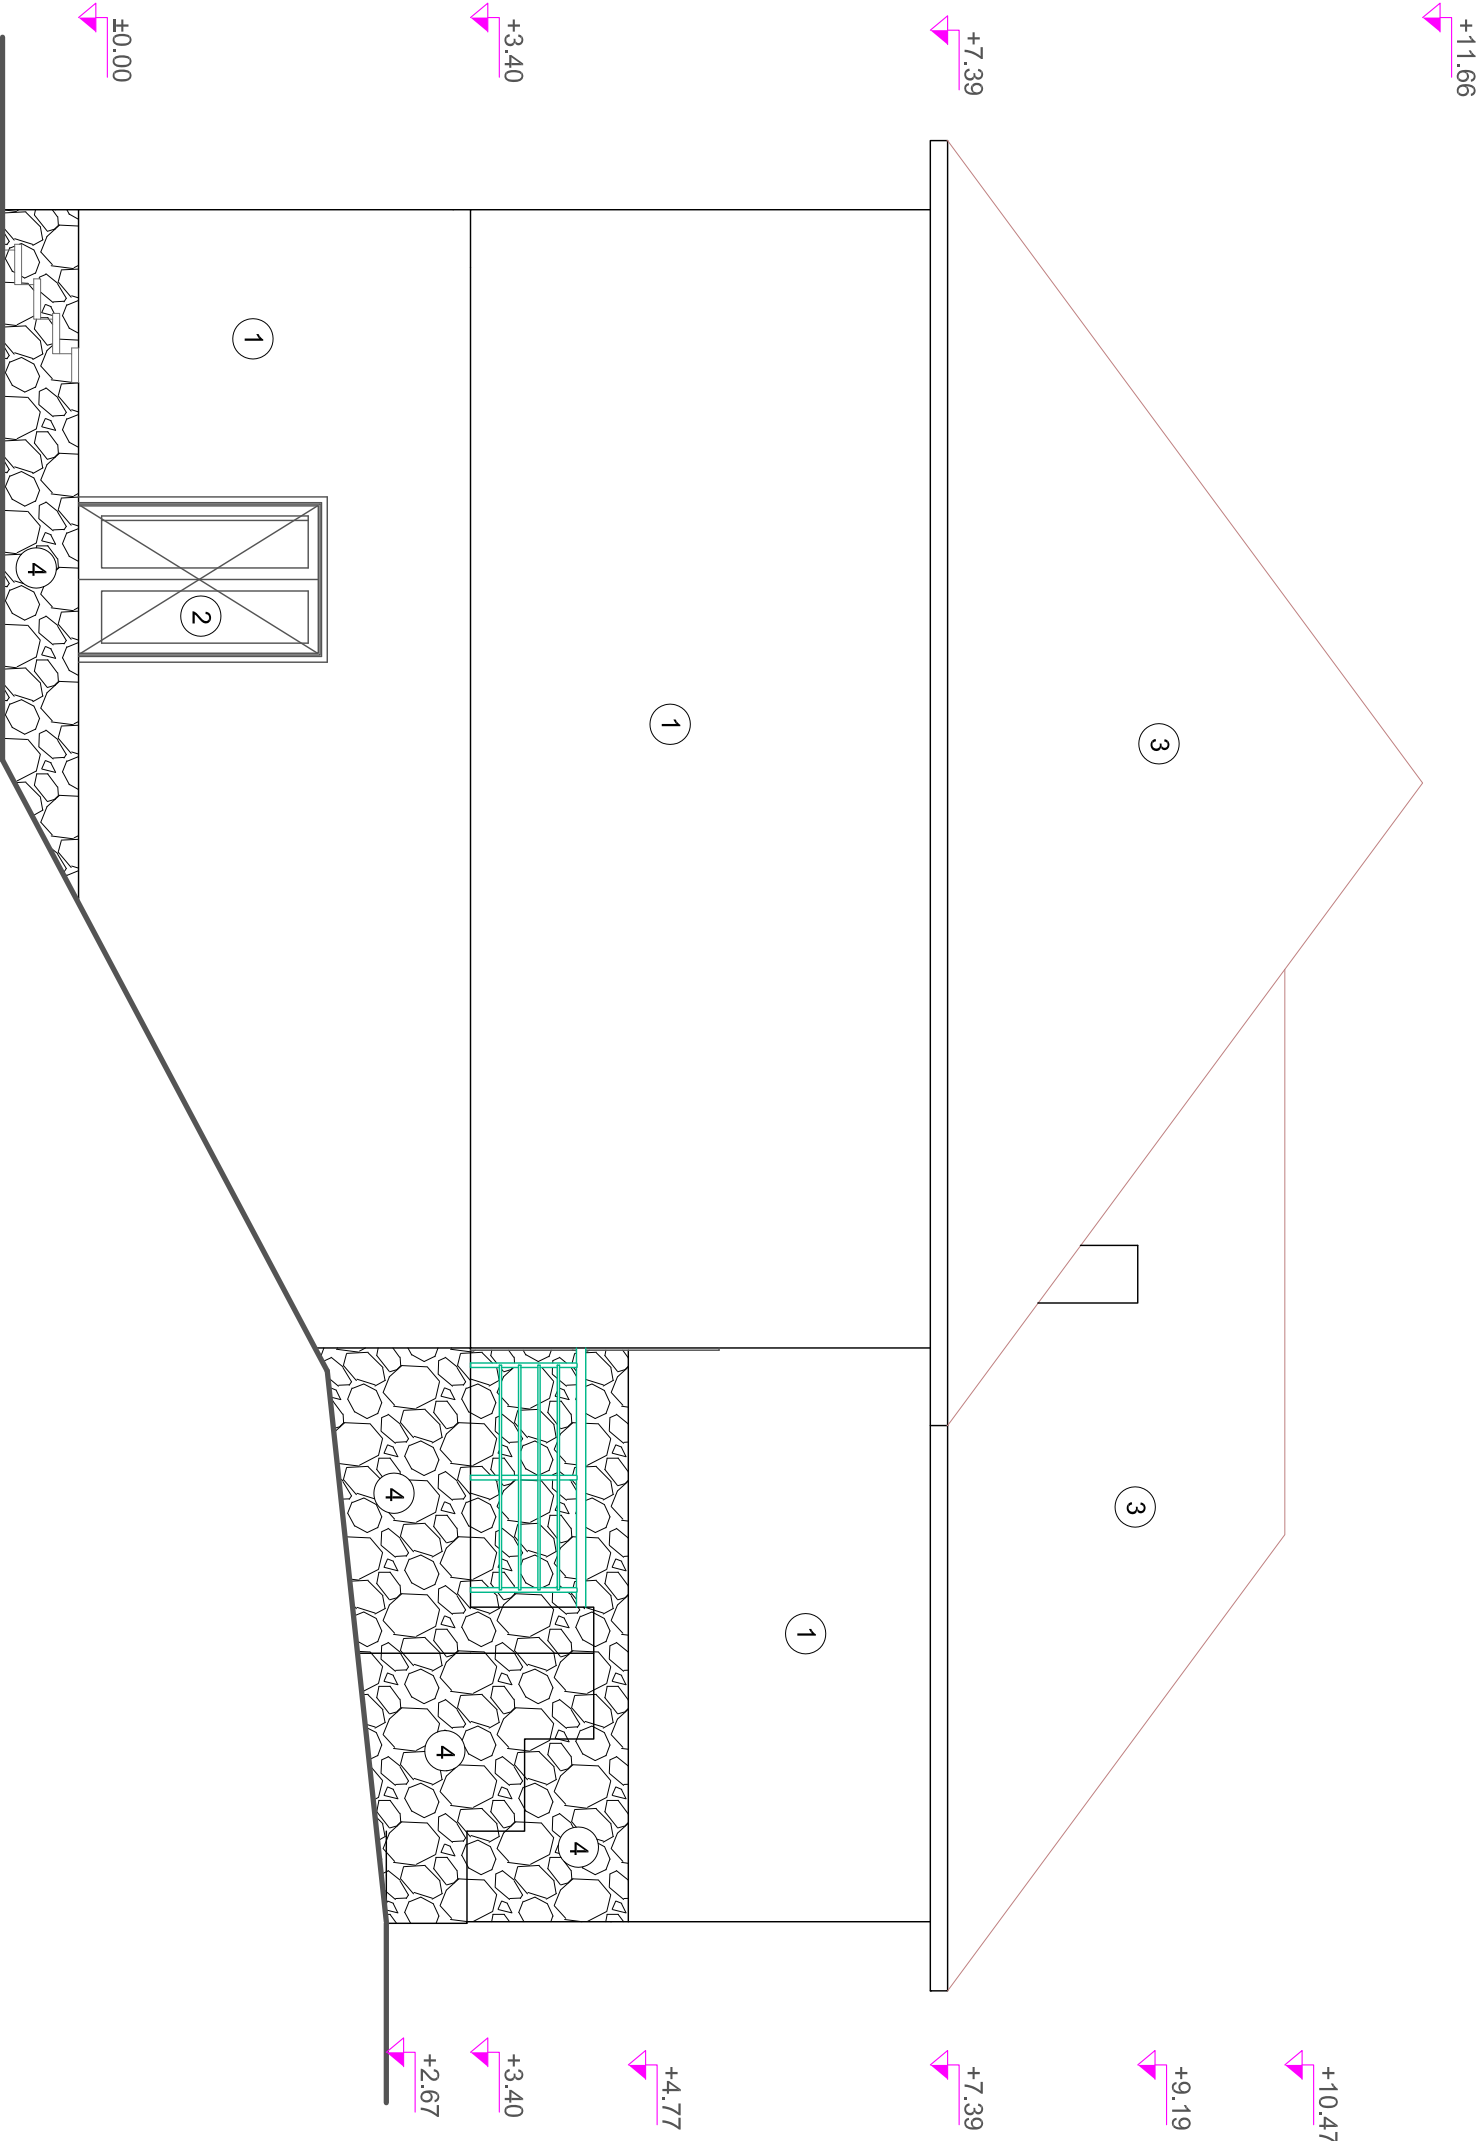

ORDINUL ARHITECTILOR  
DIN ROMANIA  
8374  
Maura - Elena  
MONAC

LEGENDA:


- 1 Tencuiala exteriora existenta
- 2 Tamplarie exteriora DIN LEMN SAU METAL
- 3 Invelitoare Tigla Jgheab
- 4 Soclu existent, Piatra Natural

NOTA:  
- Orice modificare a prezentei planse se face numai cu acordul scris al proiectantului.  
- Orice neconcordanta cu prevederile prezentei planse, se va aduce la cunostinta proiectantului.

Categoria de importanta "C" - Normal  
Clasa de importanta II  
Gradul de rezistenta la foc: II  
Risc de incendiu: MIC

Verificator	Nume	Semnatura	Cerinta	Referat Nr. / Data
Proiectant: Modern Power Systems SRL Str. Sesul de Sus nr.178, loc. Floresti, jud. Cluj Tel.: (+4) 0728865021, fax: (+4) 0264 880132 e-mail: office@mps-group.ro				
Specificatie	Numele	Semnatura	Scara:	Titlu proiect:
Sef Proiect	arh. Maura Monac		6:1	"Mihai Viteazul" - Internat si sala festivali
Proiectat	Dring. Ionut LAR			
Desenat	Ing. Beatrice Neamtu		Data: 17.08.2017	Titlu planso: Voia2-Sala Festivitatii - Fatada Laterala NORD-VEST Revizuit
				Planşa nr.: PA-4

FATADA LATERALA NORD - EST

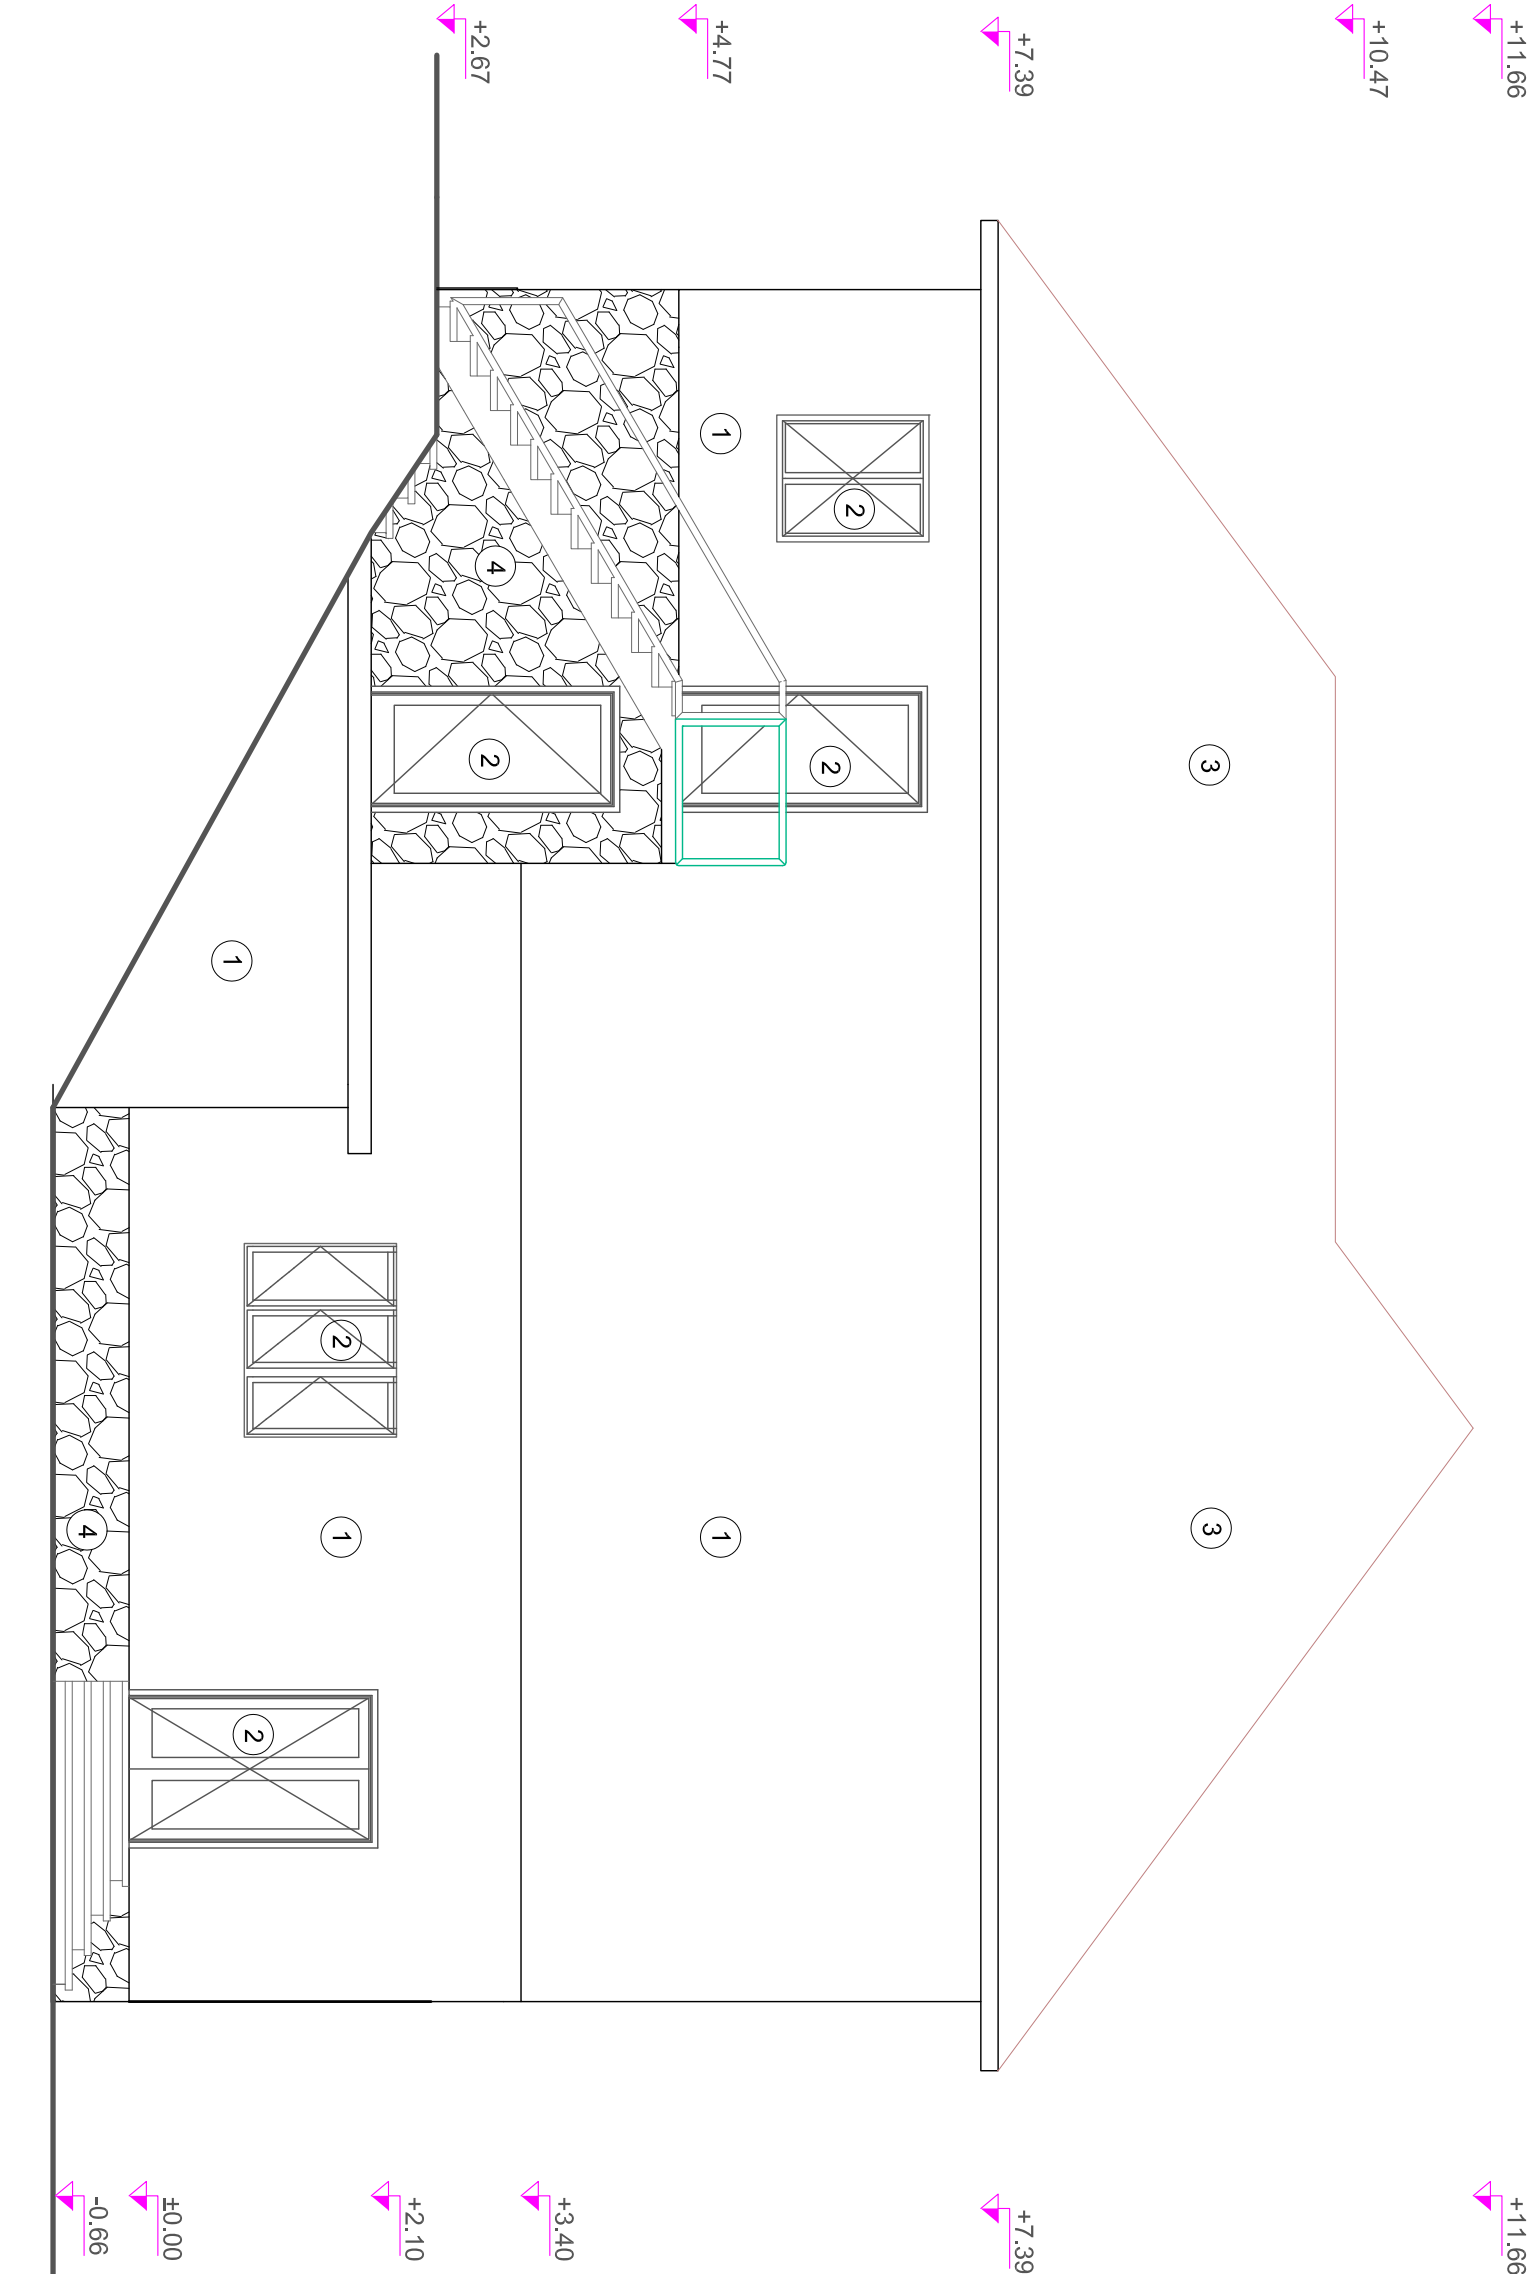

ORDINUL ARHITECTILOR  
DIN ROMANIA  
8374  
Maura - Elena  
MONAC

Arhitect cu drept de semnatura

LEGENDA:


- 1 Tencuiala exteriora existenta
- 2 Tamplarie exteriora DIN LEMN SAU METAL
- 3 Invelitoare Tigla Ygheab
- 4 Soclu existent Piatra Natural

NOTA:

- Orice modificare a prezentei planse se face numai cu acordul scris al proiectantului.
- Orice neconcordanță cu prevederile prezentei planse, se va aduce la cunostinta proiectantului.

Categoria de importanta "C" - Normal  
Clasa de importanta II  
Gradul de rezistenta la foc: II  
Risc de incendiu: MIC

Verificator	Nume	Semnatura	Cerinta	Referat Nr. / Data
Proiectant: Modern Power Systems SRL Str. Sesul de Sus nr.178, loc. Floresti, jud. Cluj Tel.: (+4) 0728865021, fax: (+4) 0264 880132, e-mail: office@mps-group.ro				
Specificatie	Numele	Semnatura	Scara:	Titlu proiect:
Sef Proiect	arh. Maura Monac		6:1	"Mural Viteazul" - Internat si sala festivitat
Proiectat	Diring. Ionut LAR			Titlu planso:
Desenat	Ing. Beatrice Neamtu		Data: 17.08.2017	Vol.2-Sala Festivitatii - Fatada Laterala NORD-EST Relevat
				Planşa nr.: PA-5

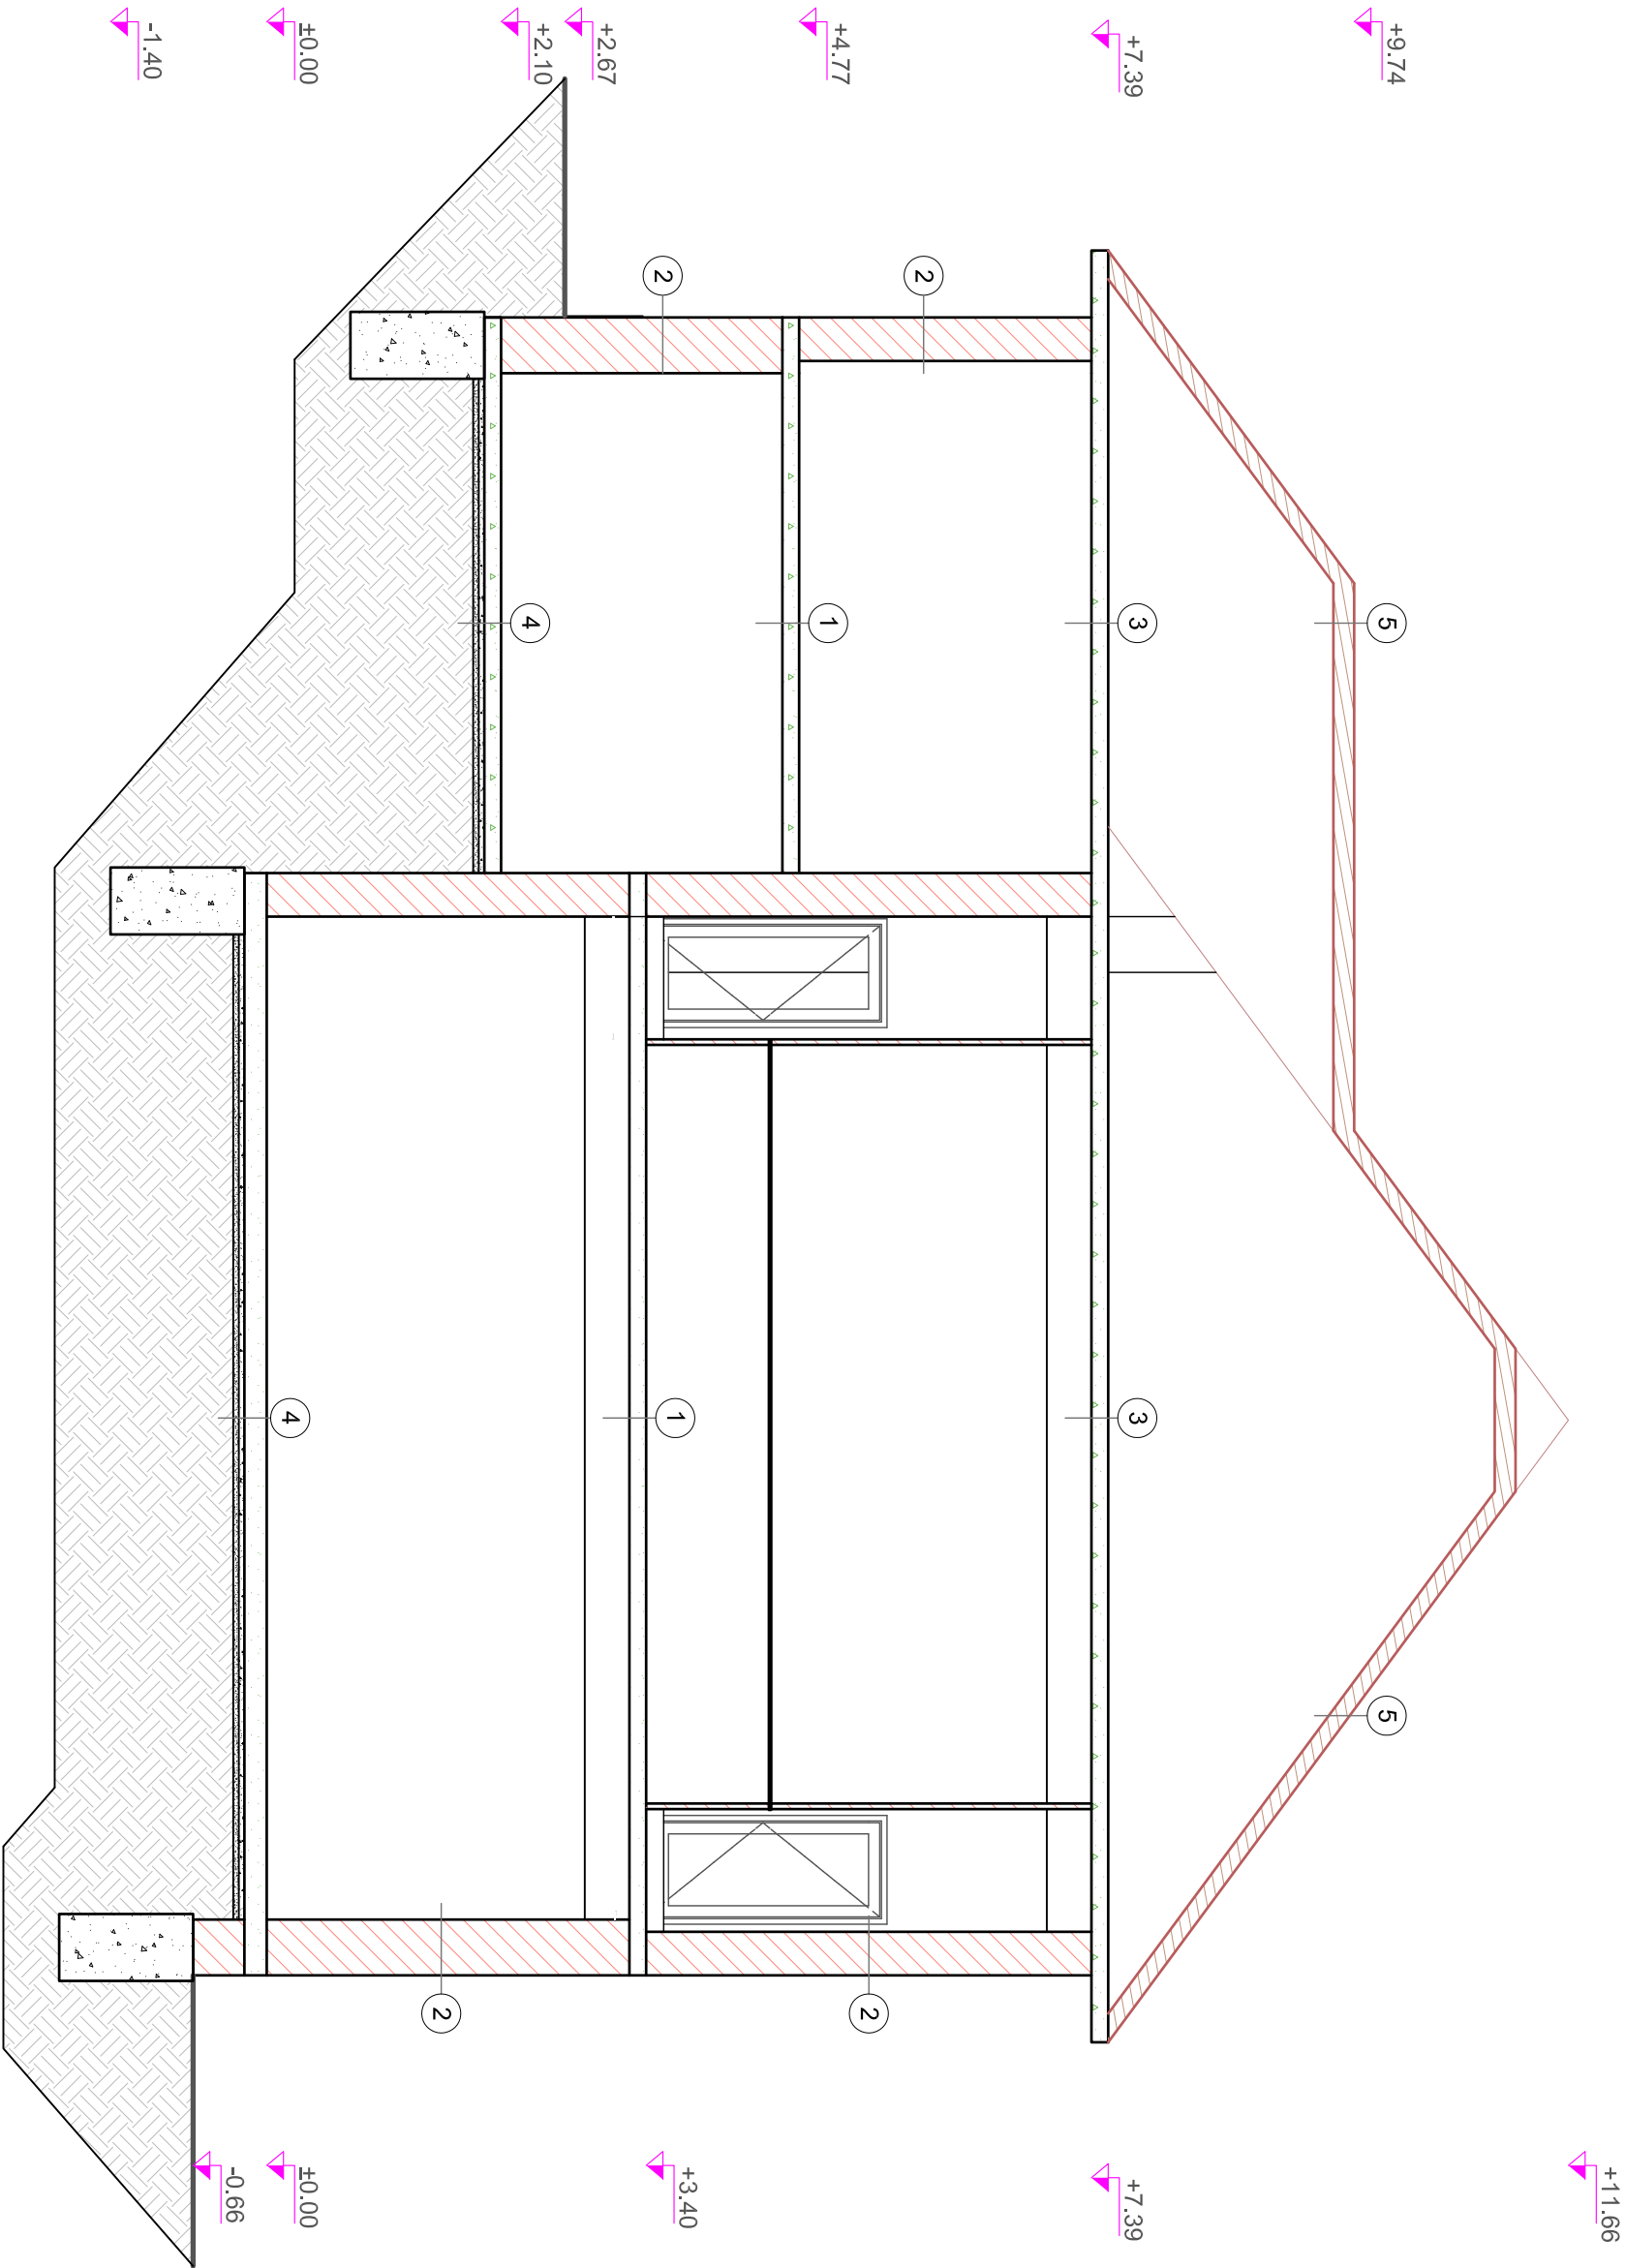

ORDINUL ARHITECTILOR  
DIN ROMANIA  
8374  
Maura - Elena  
MONAC

Arhitect cu drept de semnatura

LEGENDA:

- ①

-PARCHET  
-FOIE DE POULETLENA  
-SAPA DIN MORTAR  
-PLACA DIN BETON ARMAT  
-FINISAJ INTERIOR
- ③

-PARDOSEALA  
-STRAT SUPORT  
-SAPA EGALIZARE  
-PLACA BETON ARMAT  
-FINISAJ INTERIOR
- ⑤

- INVELITOARE TIGLA  
- SIPCI  
- CONTRA SIPCI  
- CAPRIOR

- ②

-FINISAJ INTERIOR  
-ZIDARIE DIN CARAMIDA  
-TENUCIALA EXTERIOARA
- ④


-PARDOSEALA BETON SILVICIST  
-SAPA DE EGALIZARE  
-RADIER BETON ARMAT

NOTA:  
- Orice modificare a prezentei planse se face numai cu acordul scris al proiectantului.  
- Orice neconcordanță cu prevederile prezentei planse, se va aduce la cunoștința proiectantului.

Categoria de importanta "C" - Normal  
Clasa de importanta II  
Gradul de rezistenta la foc: II  
Risc de incendiu: MIC

Verificator	Nume	Semnatura	Cerinta	Referat Nr. /	Data
Proiectant: Modern Power Systems SRL Str. Sesul de Sus nr.178, loc. Floresti, jud. Cluj Tel.: (+4) 0728865021, fax: (+4) 0264 880132, e-mail: office@mps-group.ro		<div><div><div>MP</div><div>MODERN POWER SYSTEMS</div></div></div>			
Specificatie	Numele	Semnatura	Scara:	Titlu planșă:	
Sef Proiect	arh. Maura Monac		6:1	Vol.2-Sala Festivitatii - Plan Sectiune	
Proiectat	Dring. Ionut LAR			Transversala Relevat	
Desenat	Ing. Beatrice Neamtu		Da ta: 17.08.2017	Planşa nr.: PA-6	



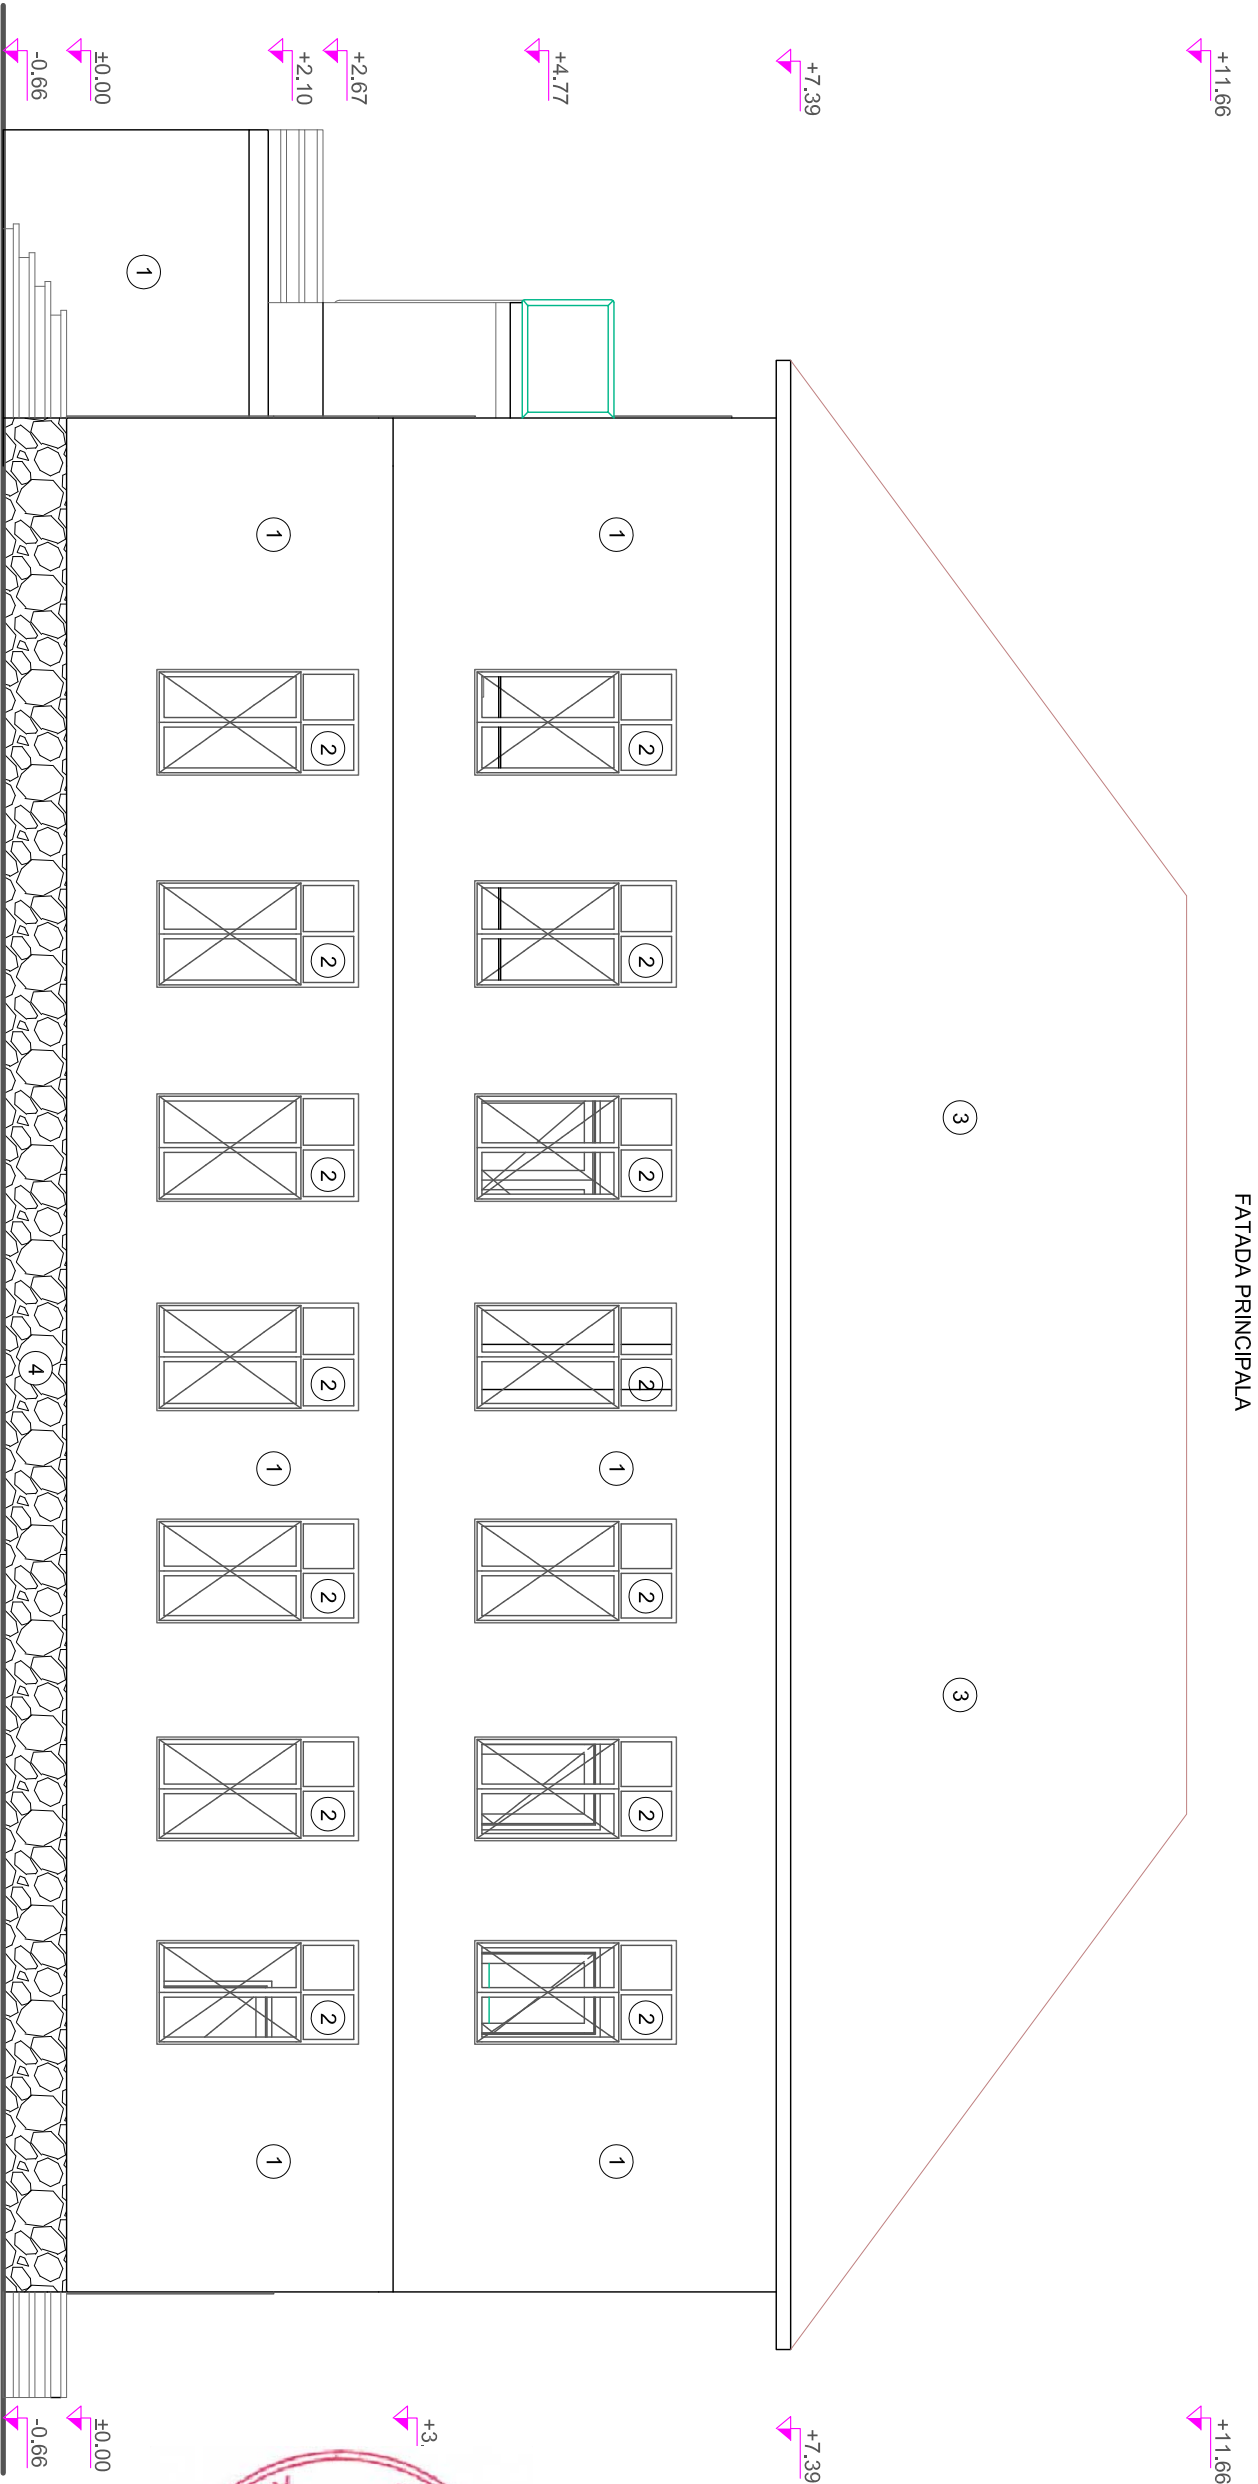


ORDINUL ARHITECTILOR  
DIN ROMANIA

8374

Maura - Elena  
MONAC

Arhitect cu drept de semnatura

LEGENDA:		Categorie de importanta "C" - Normal		
1	Tencuiala exteriora existenta	Clasa de importanta II		
2	Templarie exteriora DIN LEMN SAU METAL	Gradul de rezistenta la foc: II		
3	Învelitoare Tigla ugneab	Risc de incendiu: MIC		
4	Soclu din Piatra Natural			
NOTA:				
- Orice modificare a prezentei planse se face numai cu acordul scris al proiectantului.				
- Orice neconcordanță cu prevederile prezentei planse, se va aduce la cunoștința proiectantului.				
Verificator	Nume	Semnatura	Cerinta	Referat Nr. / Data
Proiectant: Modern Power Systems SRL Str. Sesiul de Sus nr.178, loc. Floresti, jud. Cluj Tel.: (+4) 0728865021, fax: (+4) 0264 880132, e-mail: office@mps-group.ro				
Specificatie	Numele	Semnatura	Scara:	Titlu proiect:
Sef Proiect	arh. Maura Monac		S:1	Cresterea calitatii arhitecturambientale si reabilitare termica - Colegiul National "Mihai Viteazul" - Internat si sala festivitat
Proiectat	Dring. Ionut LAR			
Desenat	Ing. Beatrice Neamtu		Data: 17.08.2017	Titlu planso:
				Vol.2-Sala Festivitatii - Fatada Principala
				Planşa nr: PA-7


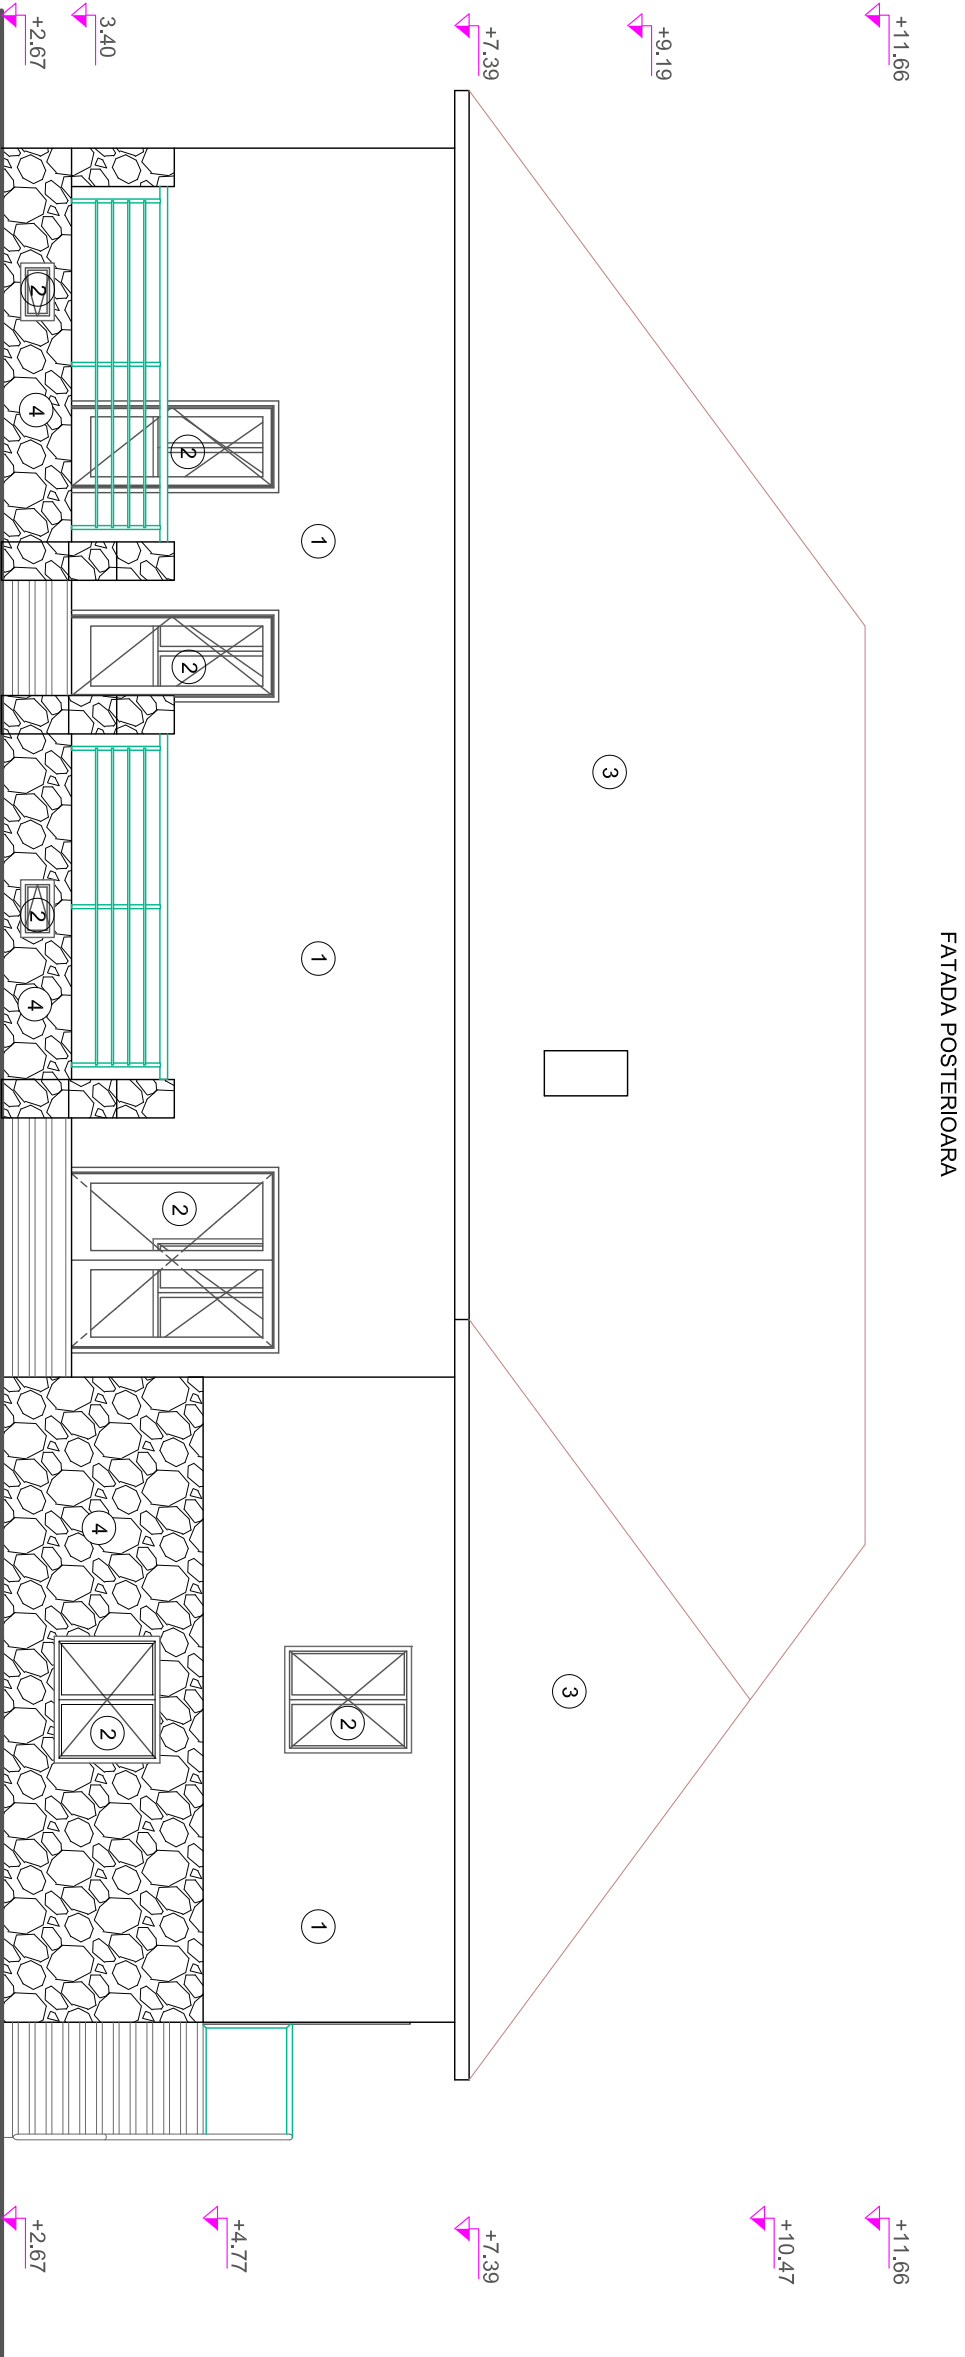


ORDINUL ARHITECTILOR  
DIN ROMANIA  
8374  
Maura - Elena  
MONAC

Arhitect cu drept de semnatura

Categorie de importanta "C" - Normal		Clasa de importanta II		Gradul de rezistenta la foc: II		Risc de incendiu: MIC					
LEGENDA:		1		Tencuiala exteriora existenta							
2		Tamplarie exteriora DIN LEMN SAU METAL									
3		Invelitoare Tigla ujheab									
4		Sodu din Platra Natural									
NOTA:											
- Orice modificare a prezentei planse se face numai cu acordul scris al proiectantului.											
- Orice neconcordanța cu prevederile prezentei planse, se va aduce la cunostinta proiectantului.											
Verificator		Nume		Semnatura		Cerinta		Referat Nr. / Data			
Proiectant: Modern Power Systems SRL		Str: Sesul de Sus nr.178, loc. Floresti, jud. Cluj		Tel.: (+4) 0728865021, fax: (+4) 0264 880132		e-mail: office@mps-group.ro		Beneficiar: MUNICIPIUL SFANTU GHEORGHE, Str. 1 Decembrie 1918, nr.2, Oras: Stanu Gheorghe, Judec:Covasna		Proiect nr.: MPS/PDR/1	
Specificatie		Numele		Semnatura		Scara: S:1		Titlu proiect: Cresterea calitatii arhitecturamientale si reabilitare termica - Colegiul National "Mihai Viteazul" - Internat si sala festivitat		Faza: DALI	
Seif Proiect		arh. Maura Monac						Titlu planso: Vol.2-Sala Festivitat - Fatada Posterioara		Planşa nr: PA-8	
Proiectat		Dring. Ionut LAR									
Desenat		Ing. Beatrice Neamtu									




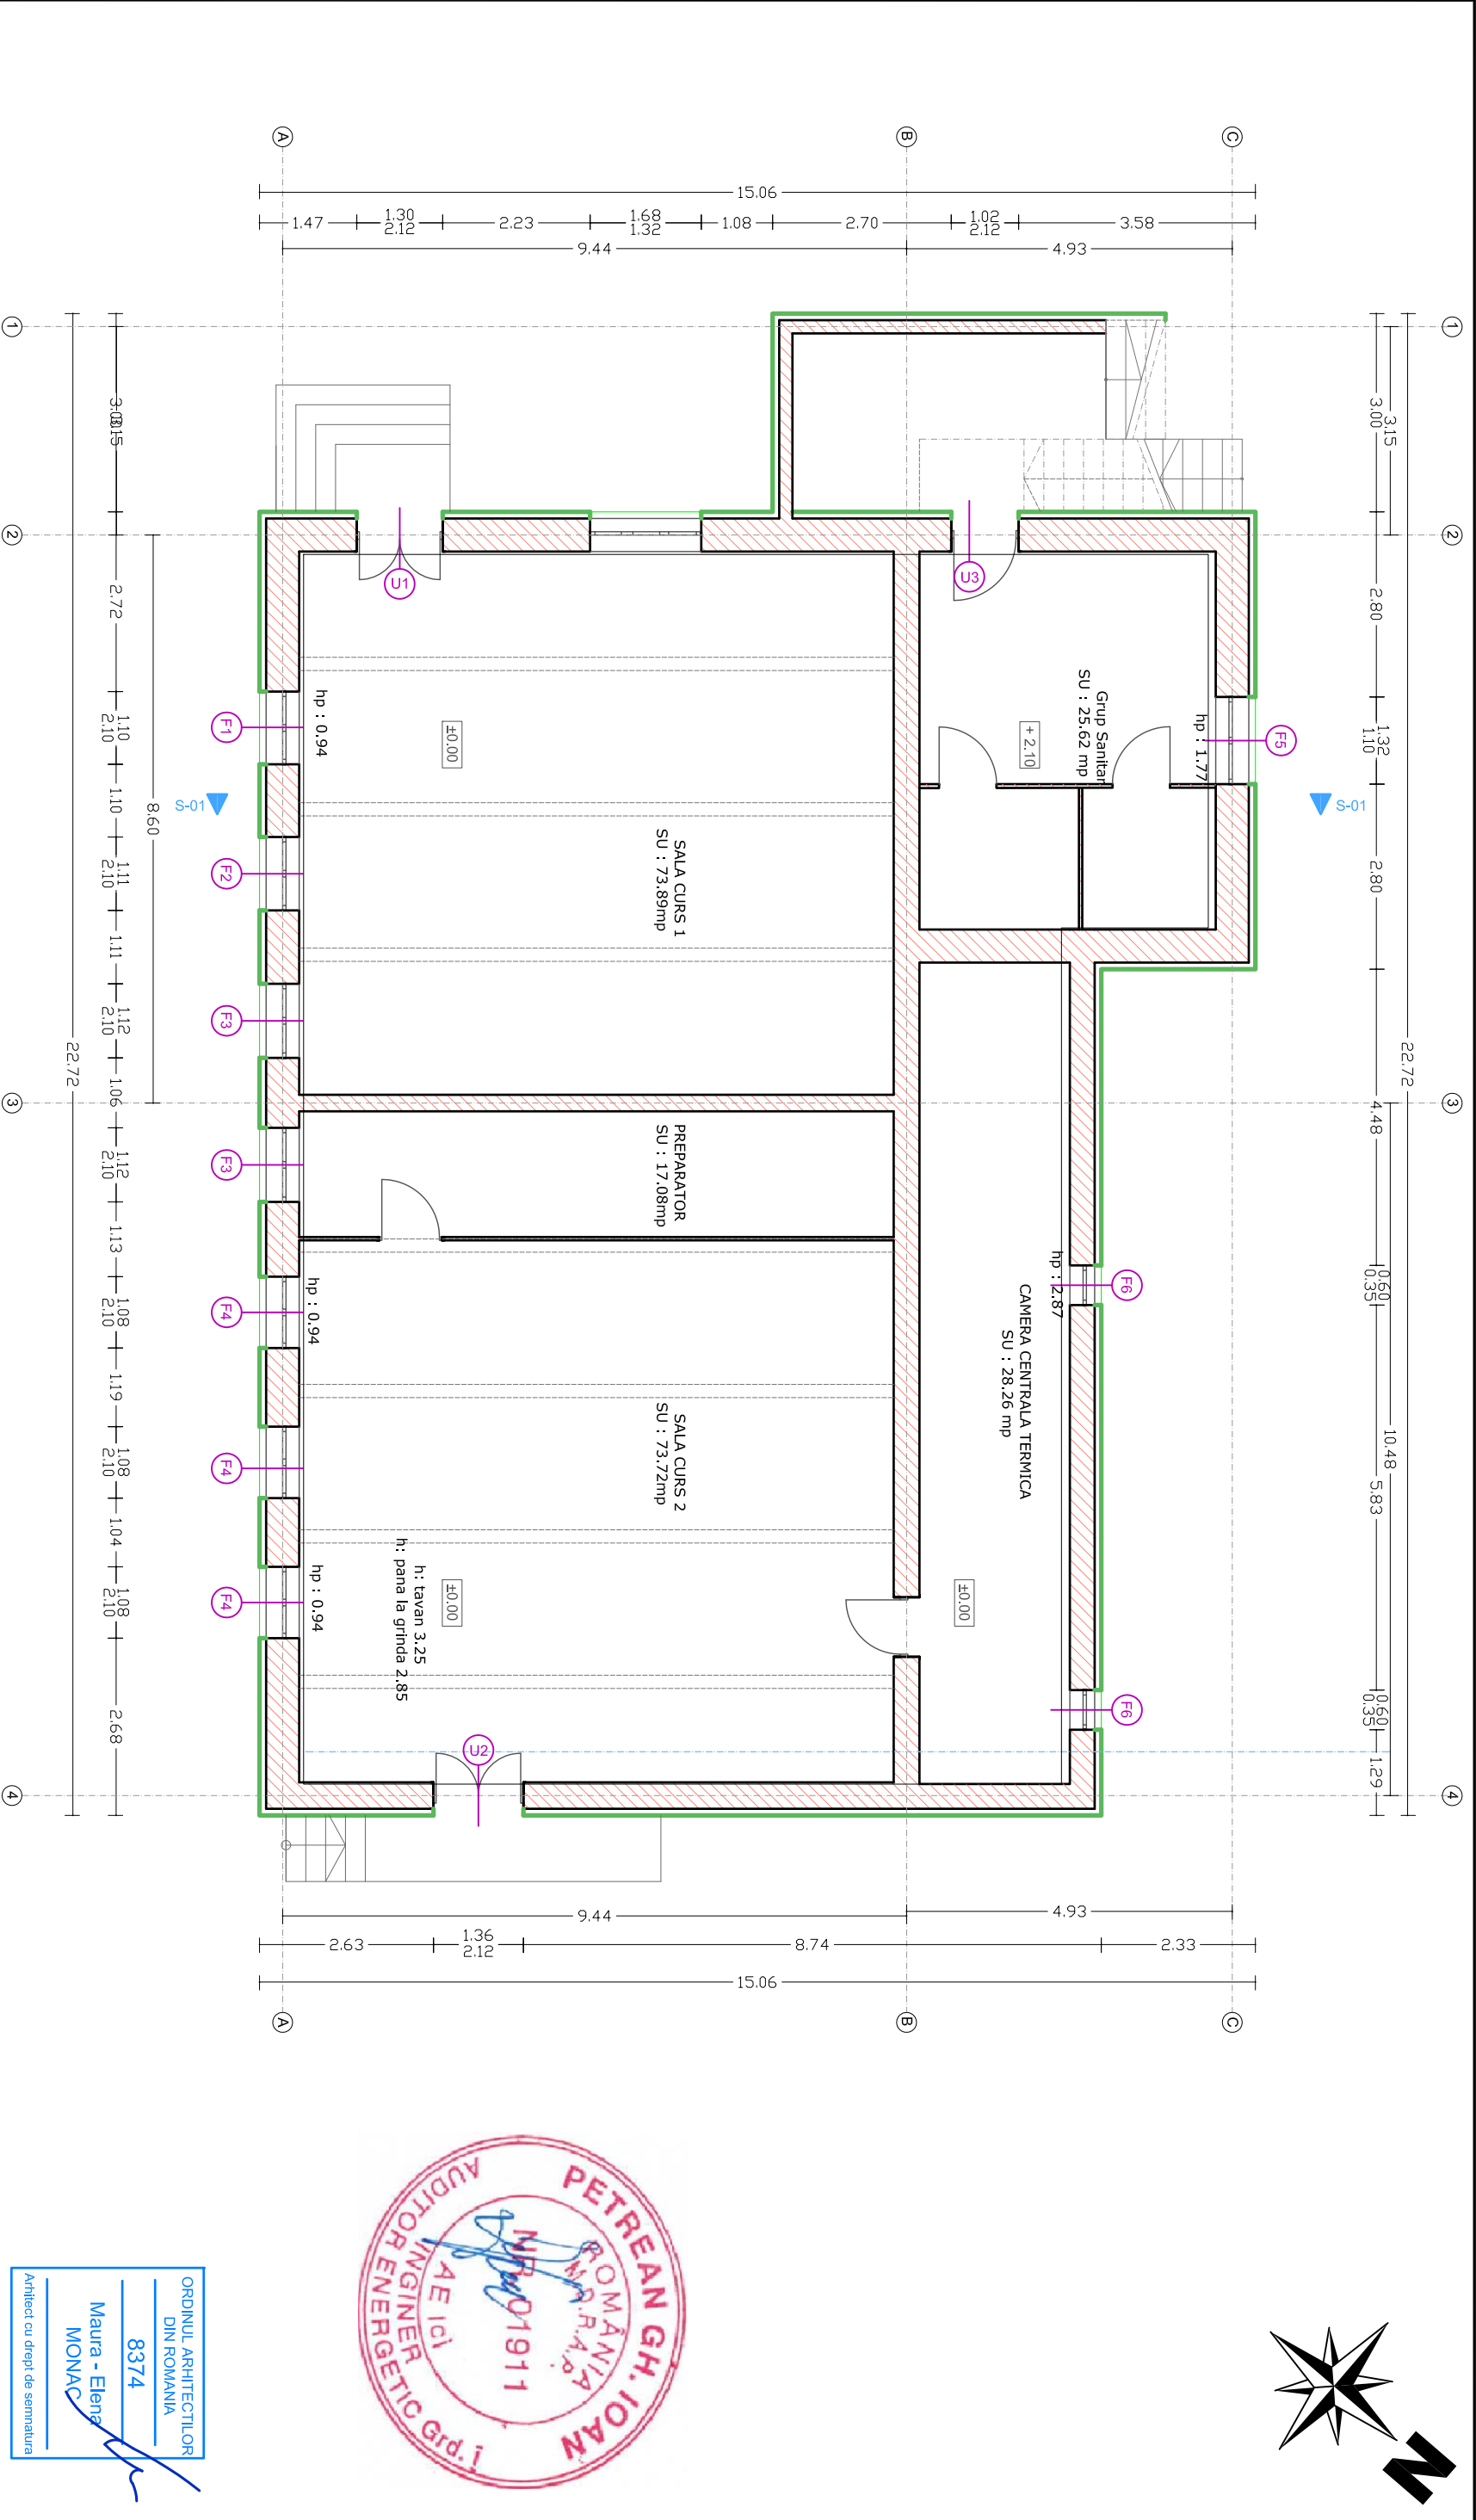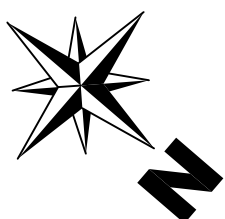

ORDINUL ARHITECTILOR  
DIN ROMANIA  
8374  
Maura - Elena  
MONAC



Arhitect cu drept de semnatura

Categoria de importanta "C" - Normal			
Clasa de importanta II			
Gradul de rezistenta la foc: II			
Risc de incendiu: MIC			
LEGENDA:			
<div><input type="checkbox"/> PERETI EXTERIORI DIN CARAMIDA</div>			
<div><input checked="" type="checkbox"/> PERETI INTERIORI DIN CARAMIDA</div>			
<div><input type="checkbox"/> VATA BAZALTICA GROSIME 20 CM</div>			
NOTA:			
- Orice modificare a prezentei planse se face numai cu acordul scris al proiectantului.			
- Orice neconcordanță cu prevederile prezentei planse, se va aduce la cunoștința proiectantului.			
</			

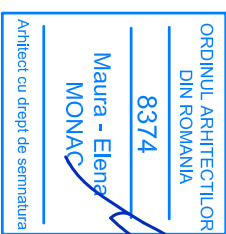

<p><b>Categoria de importanta "C" - Normal</b> <b>Clasa de importanta II</b> <b>Gradul de rezistenta la foc: II</b> <b>Risc de incendiu: MIC</b></p>									
Verificator		Nume		Semnatura		Cerința		Referat Nr. / Data	
<p>Proiectant: Modern Power Systems SRL Str. Sesul de Sus nr.178, loc. Floresti, Jud. Cluj Tel.: (+4) 0728865021, fax: (+4) 0264 880132, e-mail: office@mps-grup.ro</p>						<p>Beneficiar: <b>MUNICIPIUL SFANTU GHEORGHE</b>, Str. 1 Decembrie 1918, nr.2, Oras: Sfantu Gheorghe, Judet:Covasna <b>COLEGIUL NATIONAL „ MIHAI VITEAZUL ”</b> - Str., KOS KAROLY, nr.22, Oras: Sfantu Gheorghe, Judet:Covasna</p>			
Titular:		<p>F o. z. o.: MPs/PUR/1</p>							
Specificatii		Numele		Semnatura		Scara:		Titlu proiect:	
Sei Proiect		arh. Maura Monoc				4:1		Creșterea calitatii arhitectural-ambienale și reabilitare termica - Colegiul National "Mihai Viteazul" - Internat și sala festivitat	
Proiectat		Dring. Ionut IAR						Titlu plansa:	
Desenat		Ing. Bednice Neamtu				Data: 17.08.2017		Vol.2 -Sala Festivitatii - Plan Eta j	
								Arhitectura Situat ie Proiectata	
								Plansa nr.:	
								PAA-2	



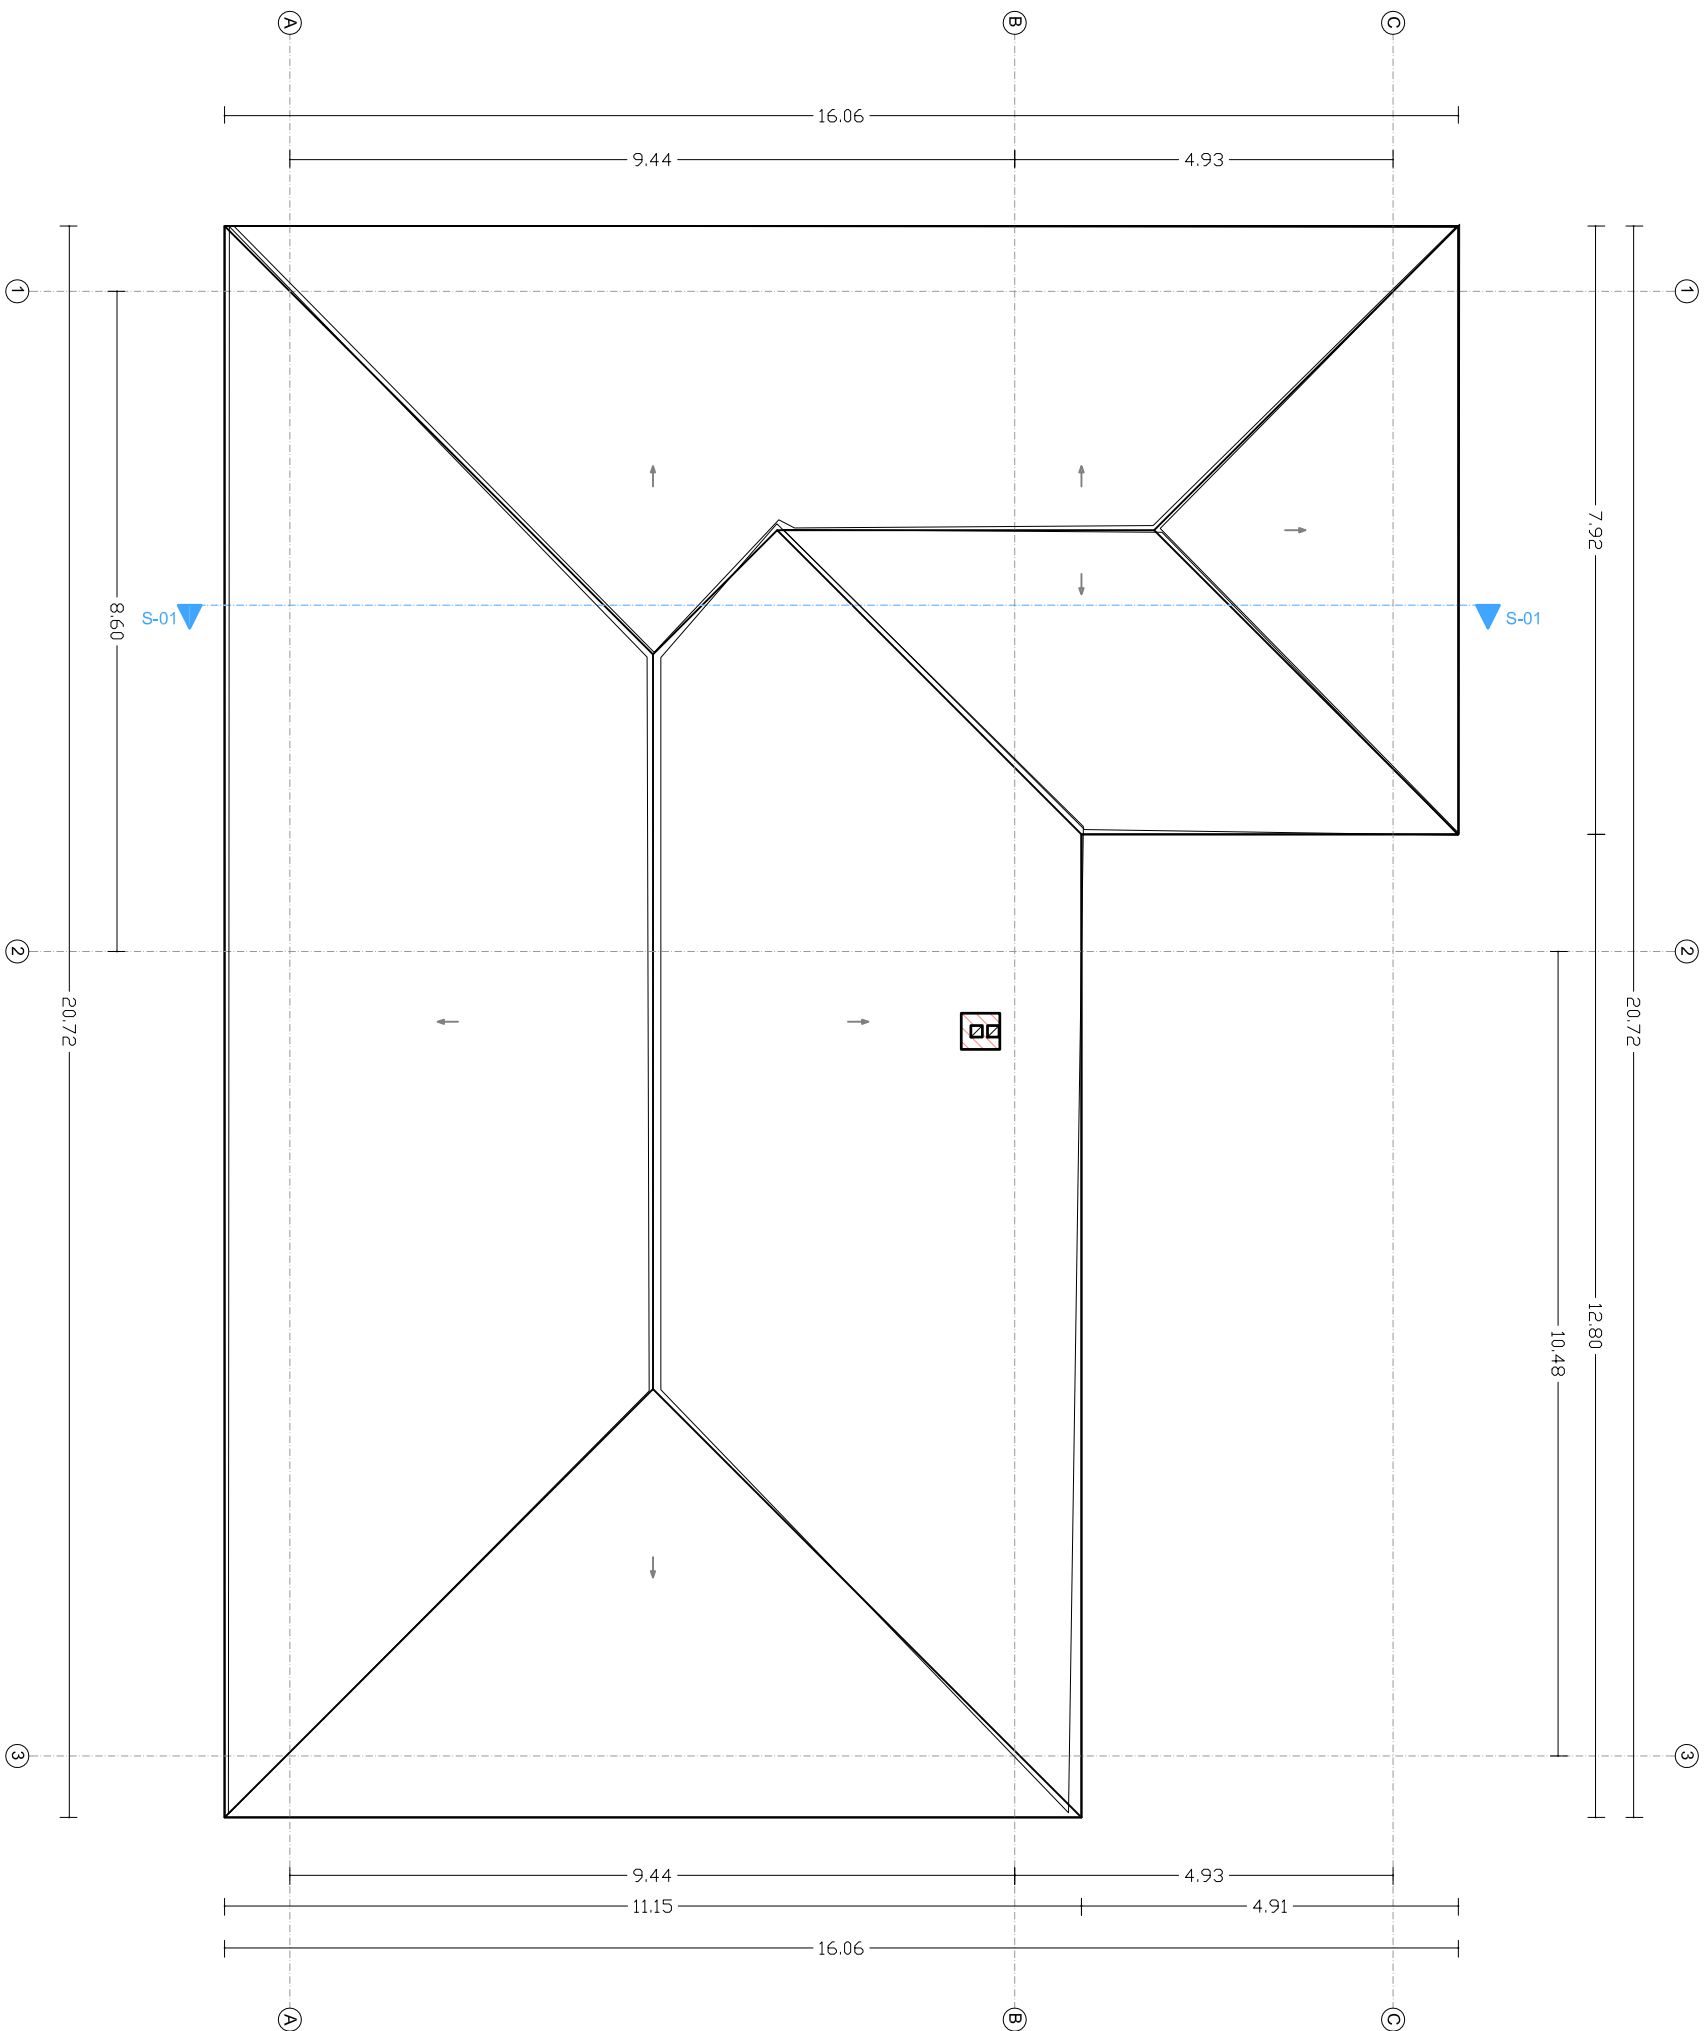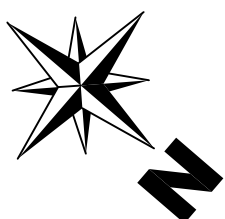

ORDINUL ARHITECTILOR  
DIN ROMANIA  
8374  
Maura - Elena  
MONAC

Arhitect cu drept de semnatura

#### LEGENDA:

INVELITOARE TIGLA PROFILAT JGHEB

VATA BAZALTIGA GROSIME 20 CM


#### NOTA:

- Orice modificare a prezentei planse se face numai cu acordul scris al proiectantului.
- Orice neconcordanta cu prevederile prezentei planse, se va aduce la cunostinta proiectantului.

Categoria de importanta "C" - Normal  
Clasa de importanta II  
Gradul de rezistenta la foc: II  
Risc de incendiu: MIC

Verificator	Nume	Semnatura	Cerinta	Referat Nr. / Data
Proiectant: Modern Power Systems SRL Str. Sesul de Sus nr.178, loc. Floresti, Jud. Cluj Tel.: (+4) 0728865021, fax: (+4) 0264 880132 e-mail: office@mps-grup.ro				
Specificatie	Numele	Semnatura	Scara: 4:1	Titlu proiect: Cresterea calitatii arhitecturii-ambientale si reabilitare tehnica - Colegiul National "Mihai Viteazul" - Internat si sala festivitat
Sef Proiect	arh. Maura Monac			
Proiectat	Dring. Ionut LAR			
Desenat	Ing. Beatrice Neamtu			
			Data: 17.08.2017	Titlu planso: Vol.2-Sala Festivitat - Plan Invelitoare
				Arhitectura Situatia Proiectata
				Planşa nr.: PAA-3

## FATADA LATERALA NORD - VEST

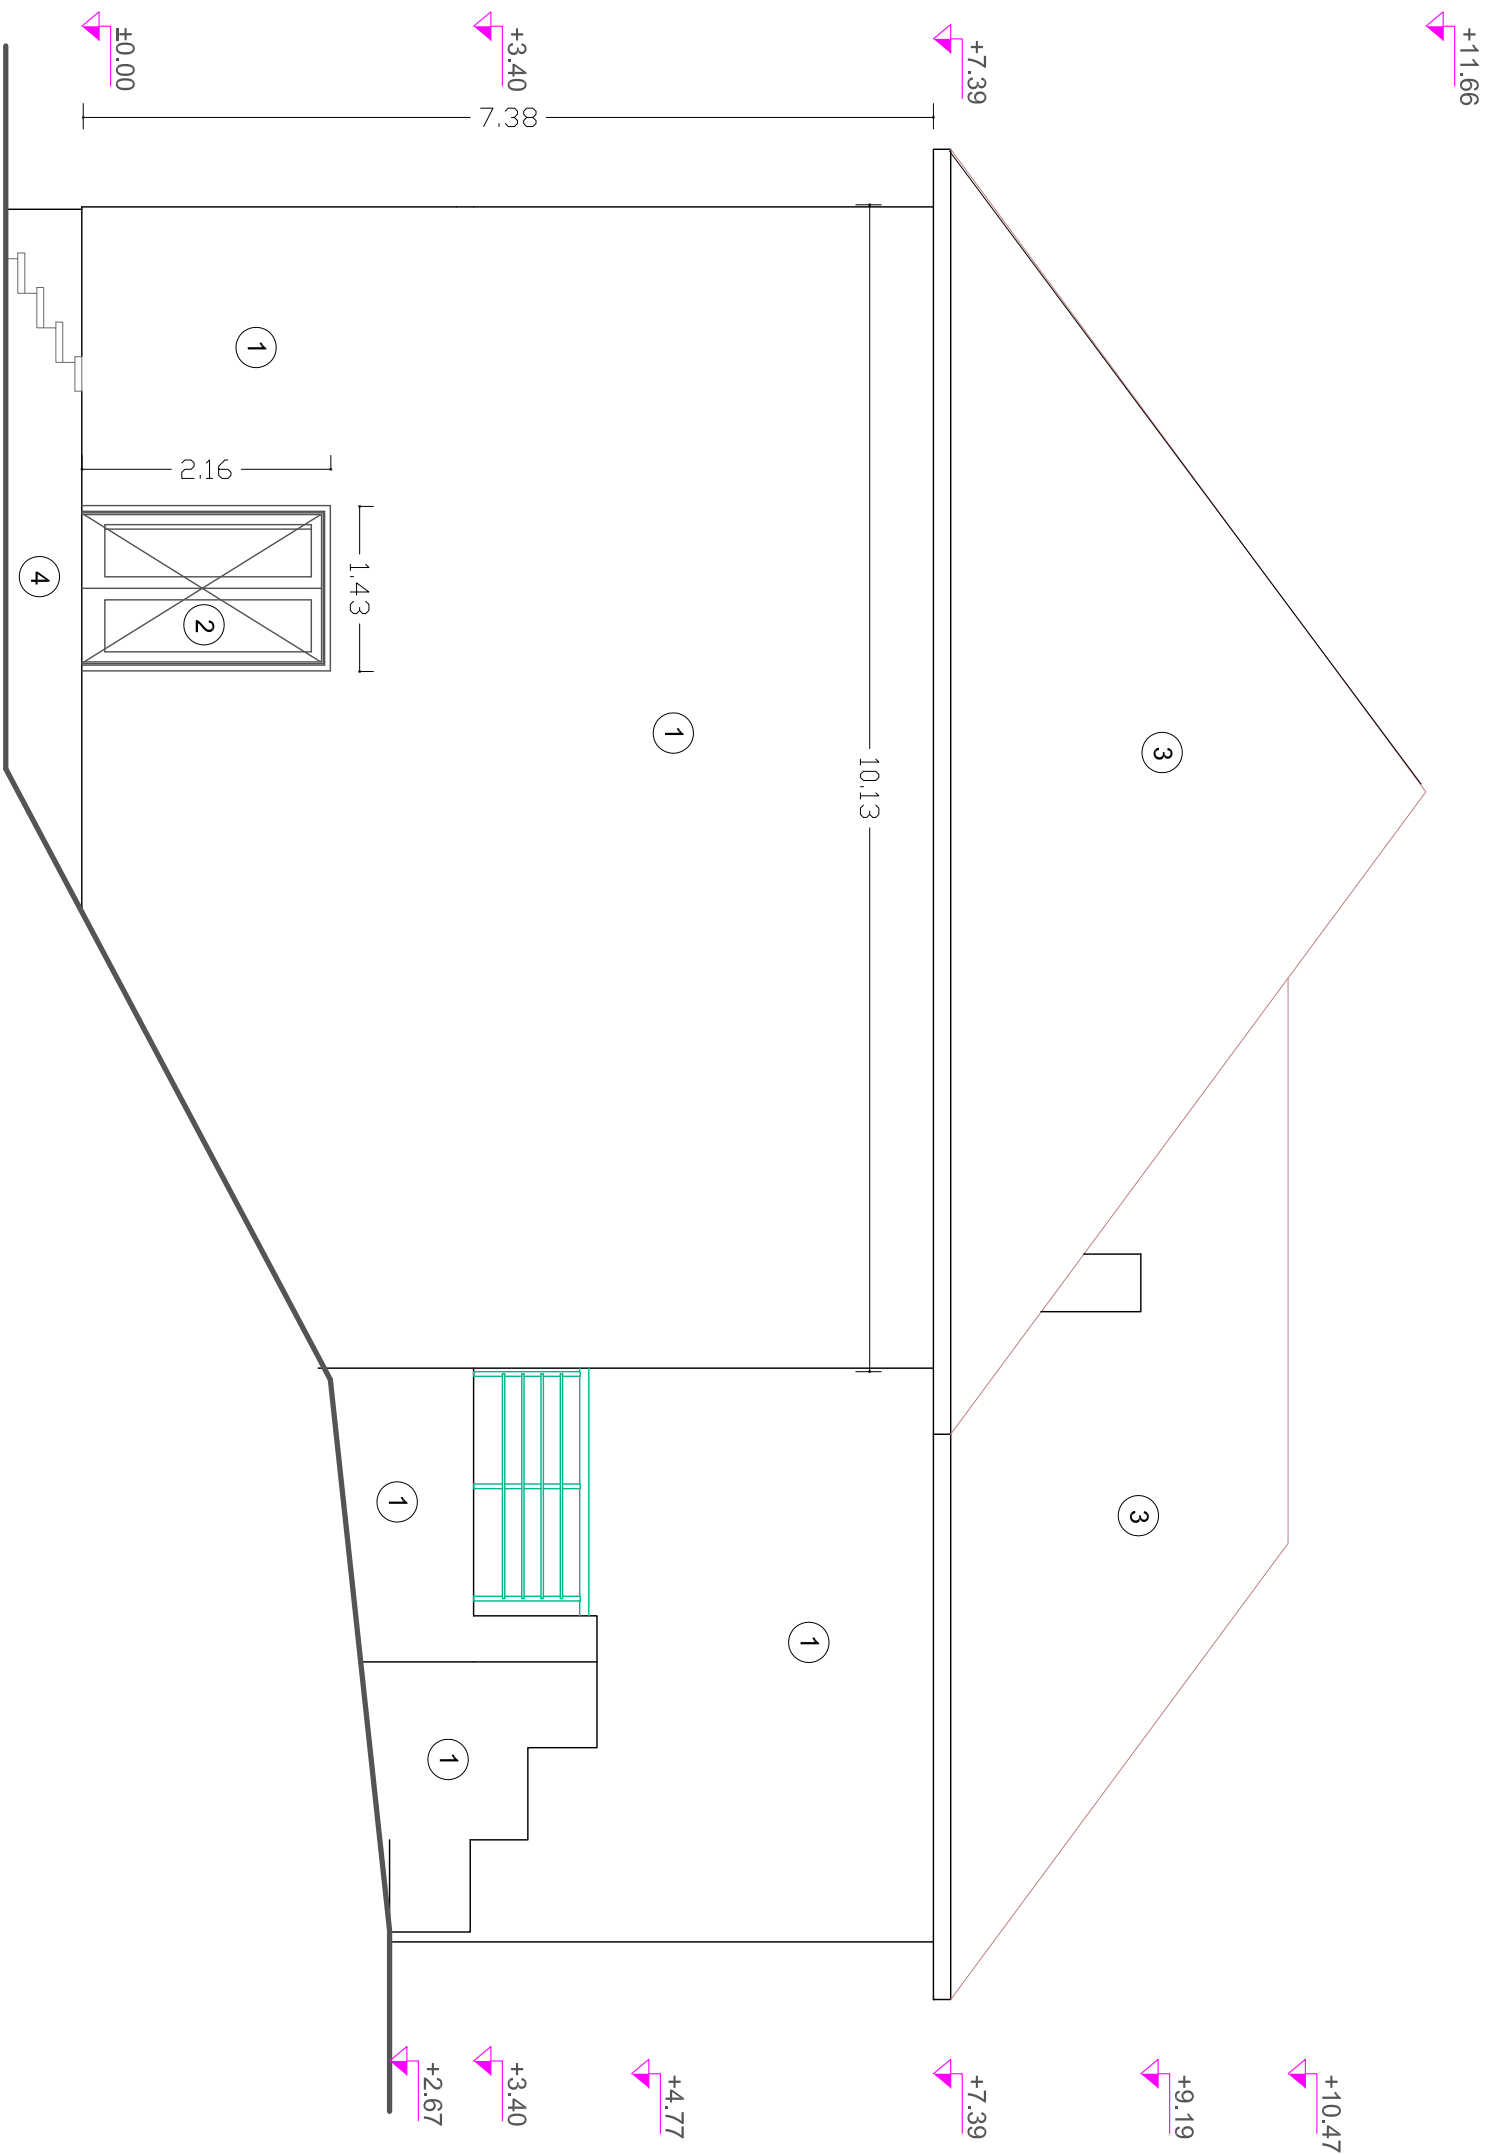


ORDINUL ARHITECTILOR  
DIN ROMANIA

8374


Maura - Elena  
MONAC

Arhitect cu drept de semnatura

Verificator	Nume	Semnatura	Cerinta	Referat Nr. / Data
Proiectant: Modern Power Systems SRL Str. Sesul de Sus nr.178, loc. Floresti, jud. Cluj Tel.: (+4) 0728865021, fax: (+4) 0264 880132, e-mail: office@mps-group.ro				
Specificatie	Numele	Semnatura	Scara: 6:1	
Seif Proiect	arh. Maura Monoc			
Proiectat	Dring. Ionut LAR			
Desenat	Ing. Beatrixe Neamtu			
			Data: 17.08.2017	
				
<b>Beneficiar:</b> MUNICIPIUL SFANTU GHEORGHE, Str. 1 Decembrie 1918, nr.2, Oras: Sfantu Gheorghe, Judet: Covasna <b>Titular:</b> COLEGIUL NATIONAL „MILHAU UTZESZULU” - Str. KOS KAROLY, nr.22, Oras: Sfantu Gheorghe, Judet:Covasna				
<b>Titlu proiect:</b> Cresterea calitatii arhitectural-ambientale si realizare tehnica - Colegiul National "Mihail Viteazul" - Internat si sala festivitatii <b>Titlu planşa:</b> Vol.2-Sala Festivitatii - Fatada Laterala NDRD- VESTI Arhitectura Situatia Proiectata				
Faza: DALI				Proiect nr.: MPS-PDR/1
Planşa nr.: PAA-4				



FATADA LATERALA NORD - EST

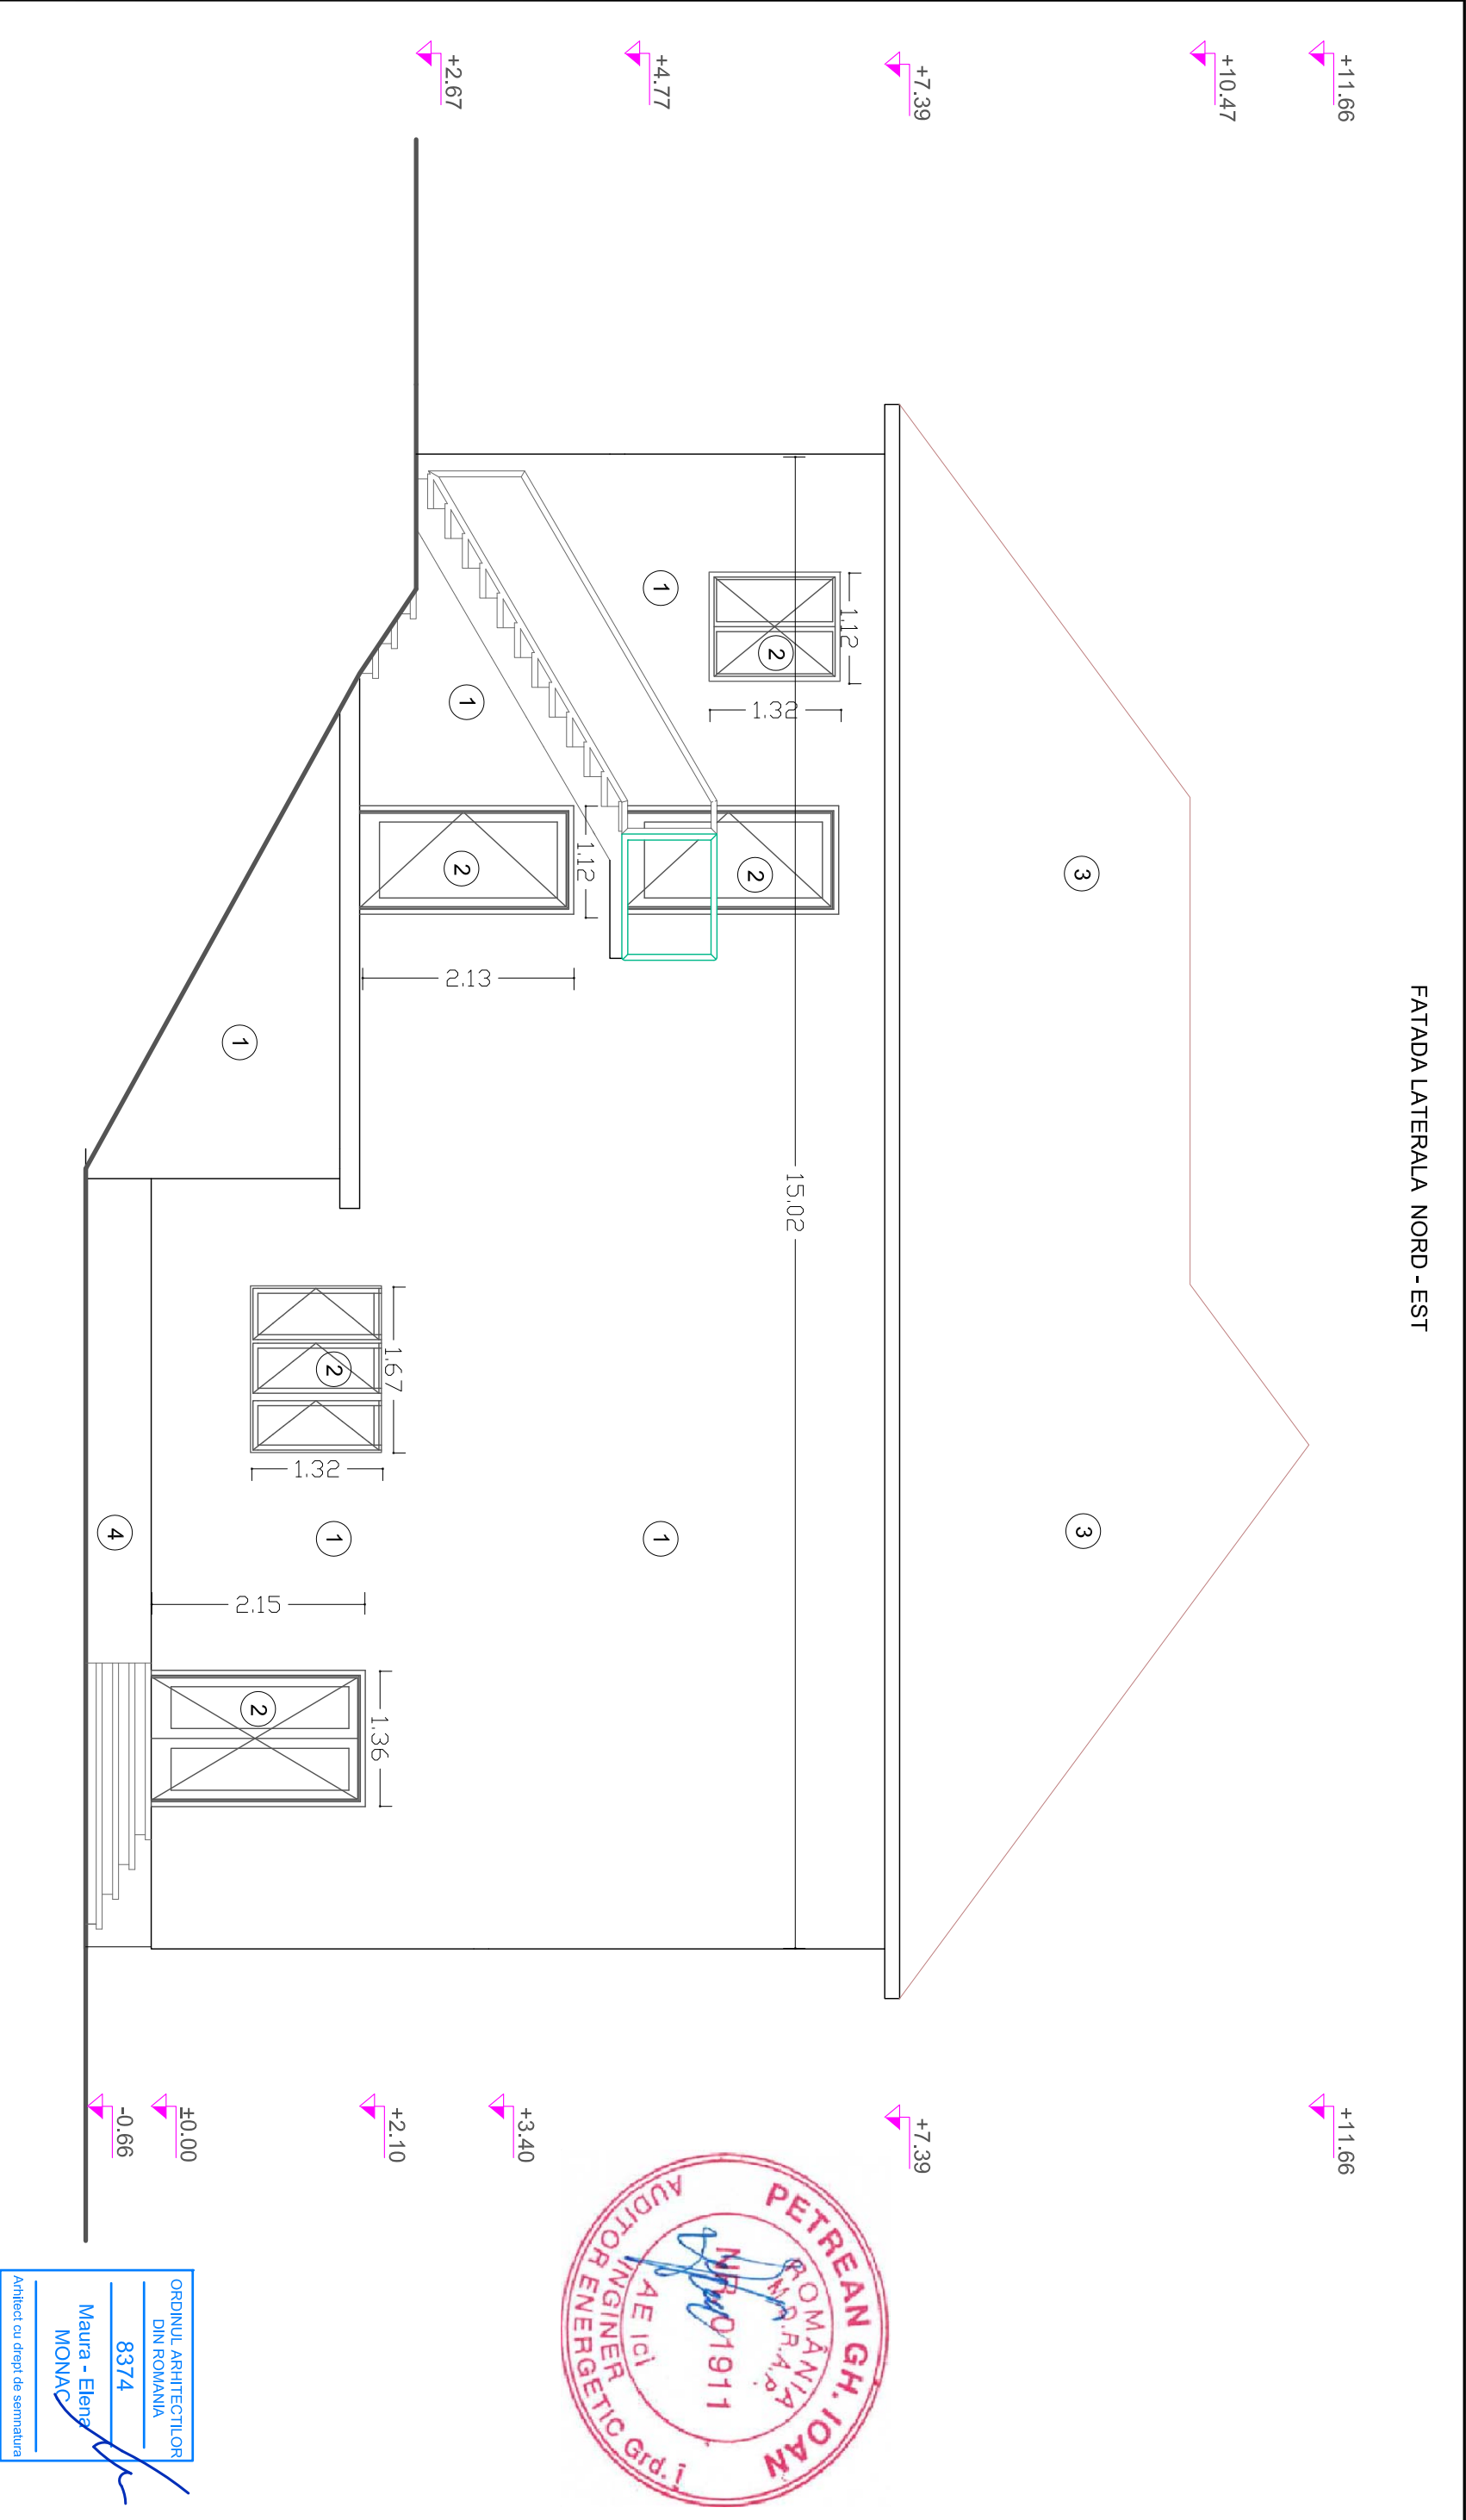


ORDINUL ARHITECTILOR  
DIN ROMANIA  
8374  
Maura - Elena  
MONAC

Categorie de importanta "C" - Normal				
Clasa de importanta II				
Gradul de rezistenta la foc: II				
Risc de incendiu: MIC				
LEGENDA:				
① TERMOSTEM VATA BAZALTICA 20CM GROSIME				
② TAMPLARE PVC CU GEAM TERMOPANPROPUS				
③ INVELITOARE TIGLA PROFILATA INLOCUITA				
④ TERMOSTEM PROPUS DE 15CM GROSIME CU TENCUJALA				
NOTA:				
- Orice modificare a prezentei planse se face numai cu acordul scris al proiectantului.				
- Orice neconcordanță cu prevederile prezentei planse, se va aduce la cunoștința proiectantului.				
Verificator	Nume	Semnatura	Cerinta	Referat Nr. / Data
Proiectant: Modern Power Systems SRL Str. Sesiul de Sus nr. 178, loc. Floresti, jud. Cluj Tel.: (+4) 0728865021, fax: (+4) 0264 880132 e-mail: office@mps-giup.ro				
Specificatie	Numele	Semnatura	Scara:	Titlu planșă:
Sef Proiect	arch. Maura Monac		6:1	Vol.2-Sala Festivitatii - Fatada Laterala
Proiectat	Dring. Ionut LAR			NORD-EST Arhitectura Situatie Proiectata
Desenat	Ing. Beatrice Neamtu		Da la: 17.08.2017	Planșă nr.: PAA-5





FATADA PRINCIPALA

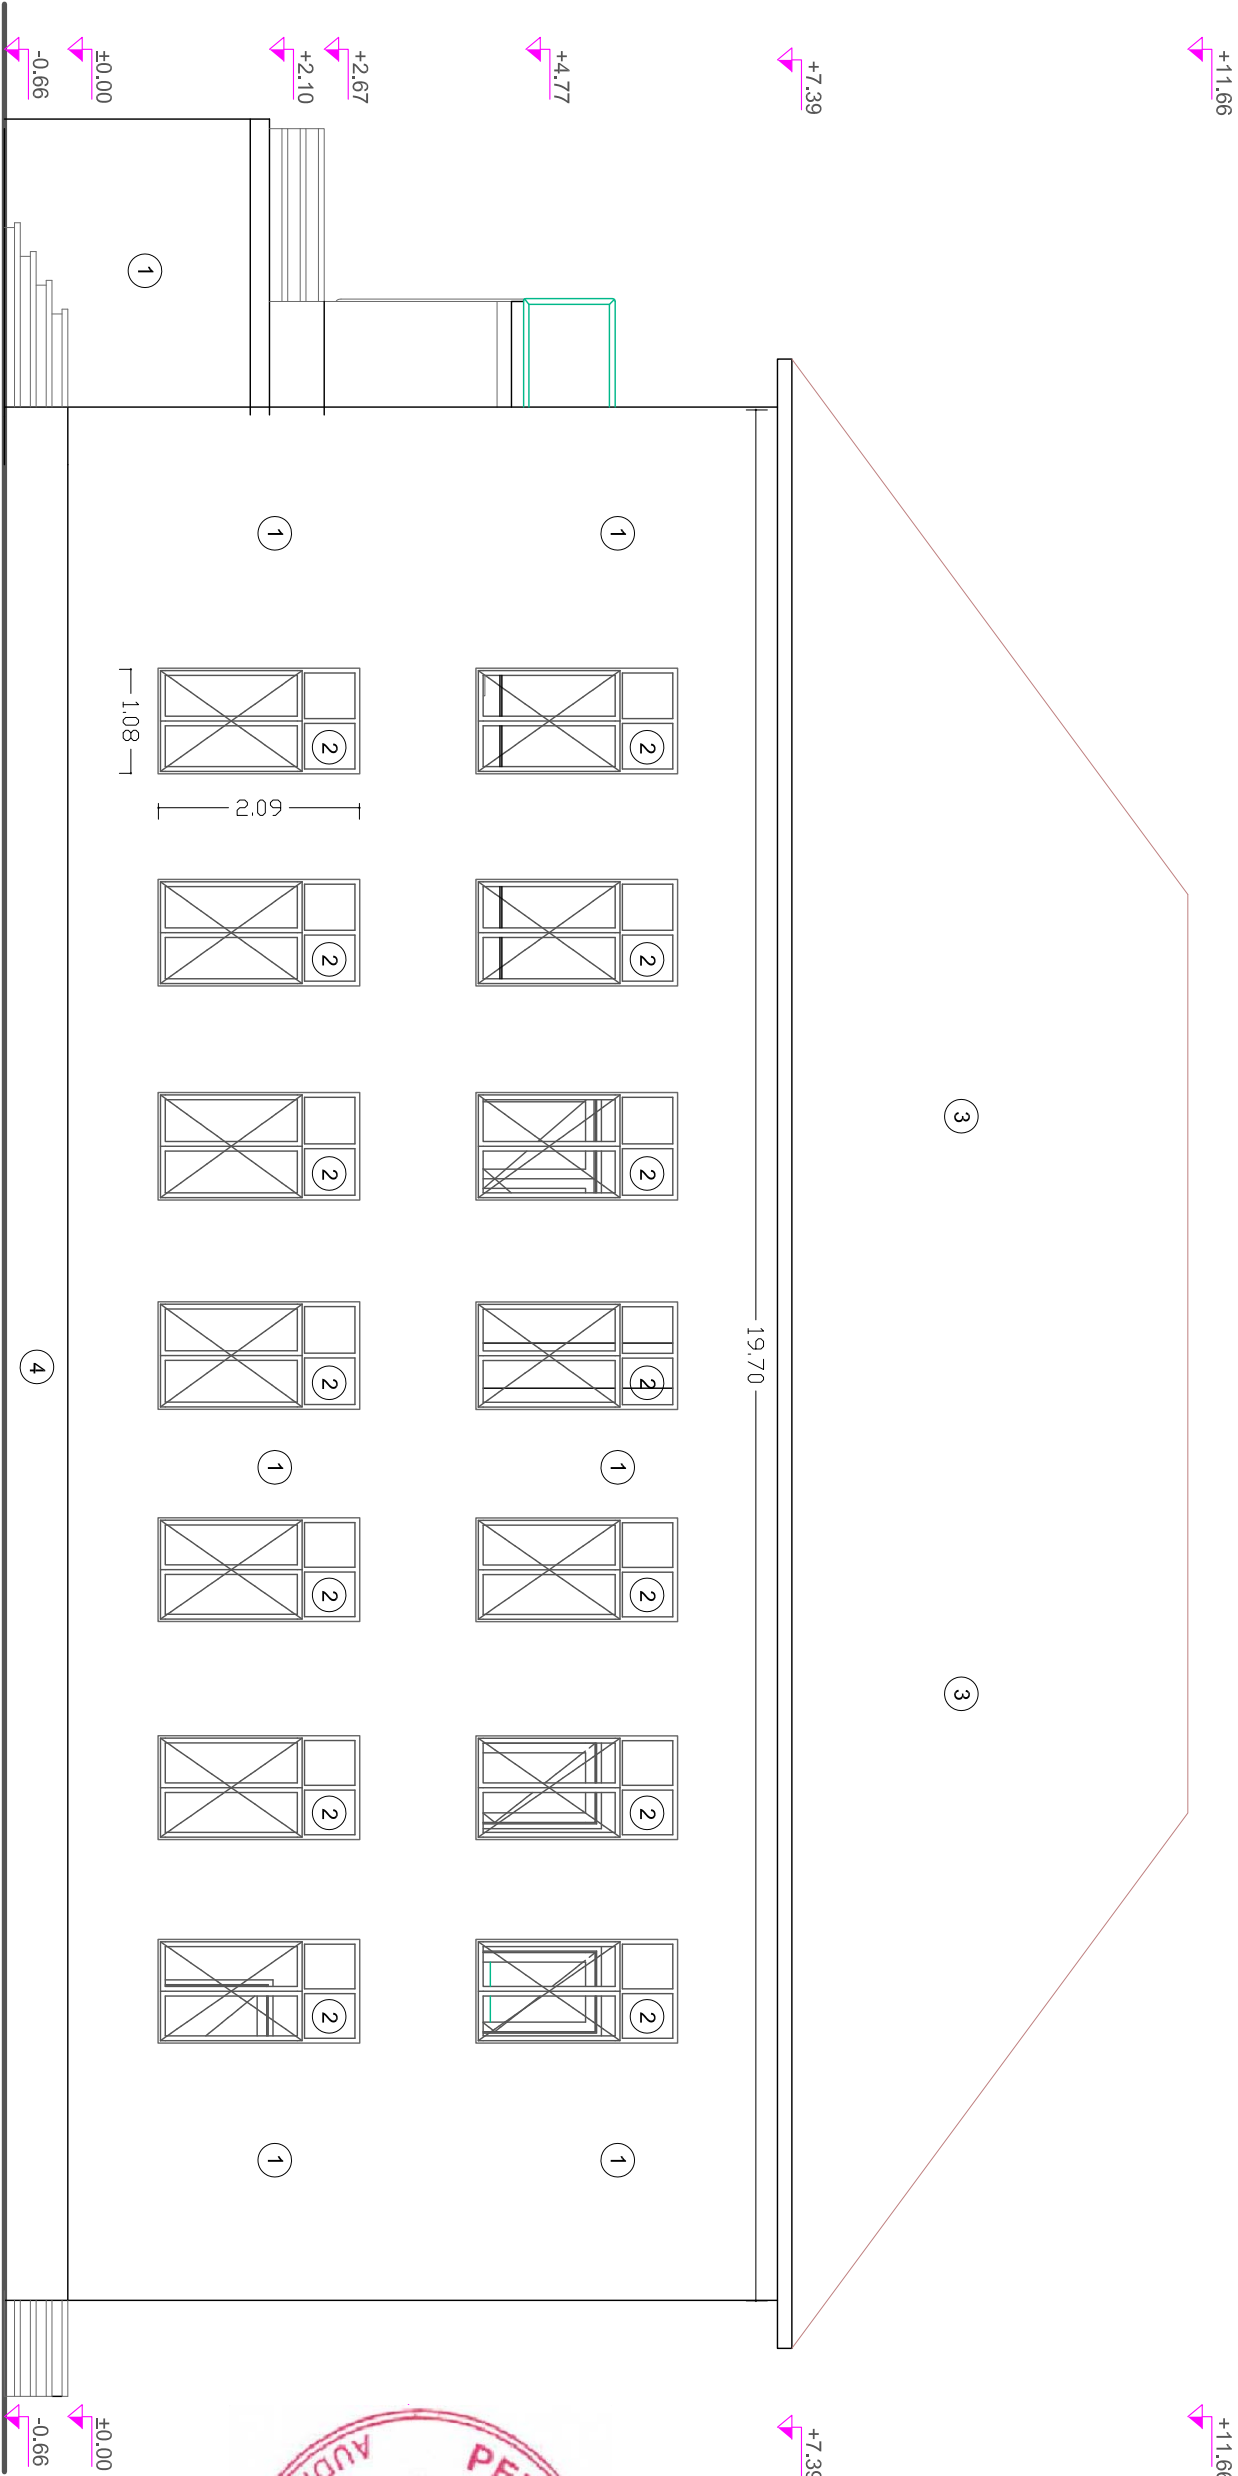

ORDINUL ARHITECTILOR  
DIN ROMANIA  
8374  
Maura - Elena  
MONAC

Arhitect cu drept de semnatura

LEGENDA:


- 1 TERMOSISTEM PROPUS DE 10 CM GROSIME CU TENCUALA DECORATIVA STRUCTURATA
- 2 TAMPLARIE PVC CU GEAM TERMOPAN PROPUS
- 3 INVELITOARE TIGLA PROFILATA
- 4 TERMOSISTEM PROPUS DE 8 CM GROSIME CU TENCUALA DECORATIVA STRUCTURATA PENTRU SOLU

NOTA:  
- Orice modificare a prezentei planse se face numai cu acordul scris al proiectantului.  
- Orice neconcordanță cu prevederile prezentei planse, se va aduce la cunoștința proiectantului.

Categoria de importanta "C" - Normal  
Clasa de importanta II  
Gradul de rezistenta la foc: II  
Risc de incendiu: MIC


Verificator	Nume	Semnatura	Cerinta	Referat Nr. / Data
Proiectant: Modern Power Systems SRL Str. Sesul de Sus nr. 178, loc. Floresti, jud. Cluj Tel.: (+4) 0728865021, fax: (+4) 0264 880132, e-mail: office@mps-group.ro				
Specificatie	Numele	Semnatura	Scara: S:1	Titlu proiect: Cresterea calitatii arhitecturii-ambientale si reabilitare termica - Colegiul National "Mihai Viteazul" - Internat si sala festivitat
Seif Proiect	arh. Maura Monac			
Proiectat	Dring. Ionut LAR			
Desenat	Ing. Beatrice Neamtu		Data: 17.08.2017	Titlu planso: Vol.2-Sala Festivitat - Fatada Principala Arhitectura Situatia Proiectata
				Planşa nr.: PAA-7

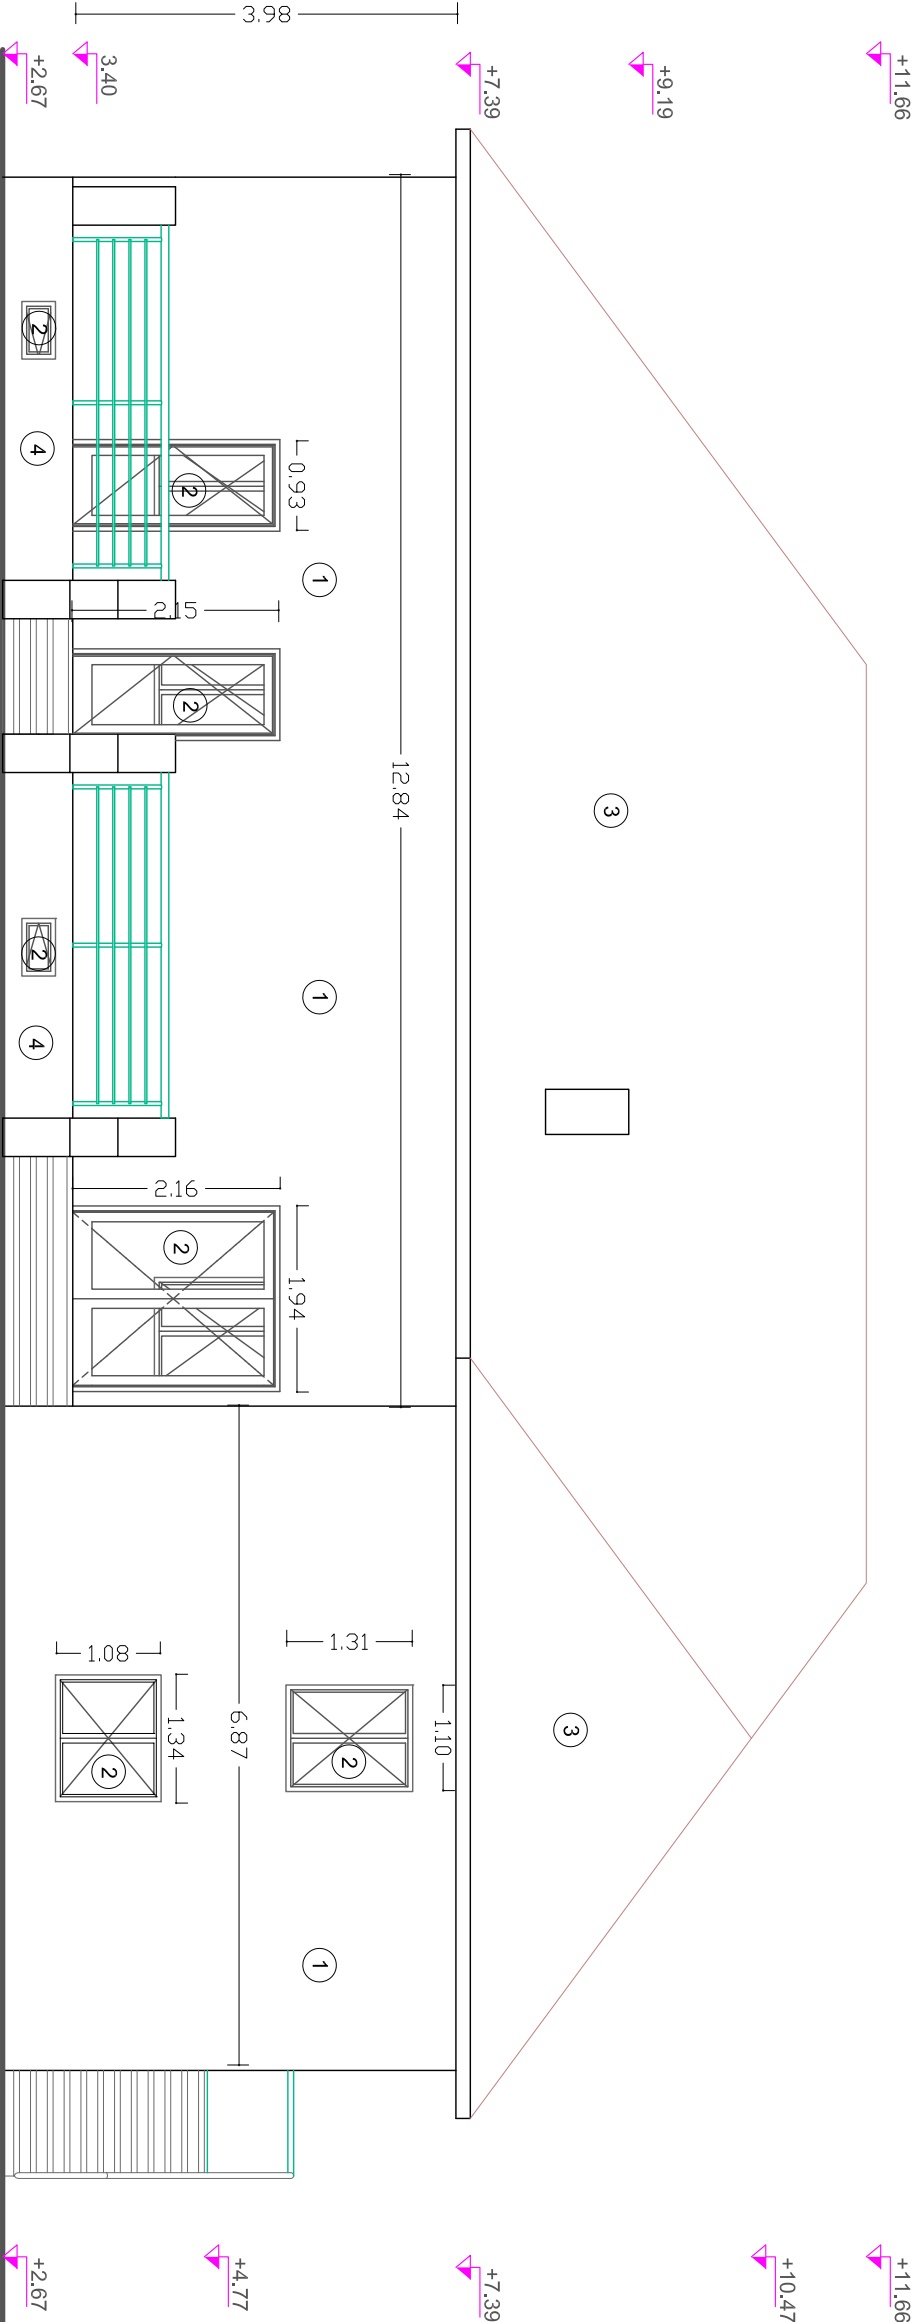


FATADA POSTERIOARA





ORDINUL ARHITECTILOR  
DIN ROMANIA  
8374  
Maura - Elena  
MONAC

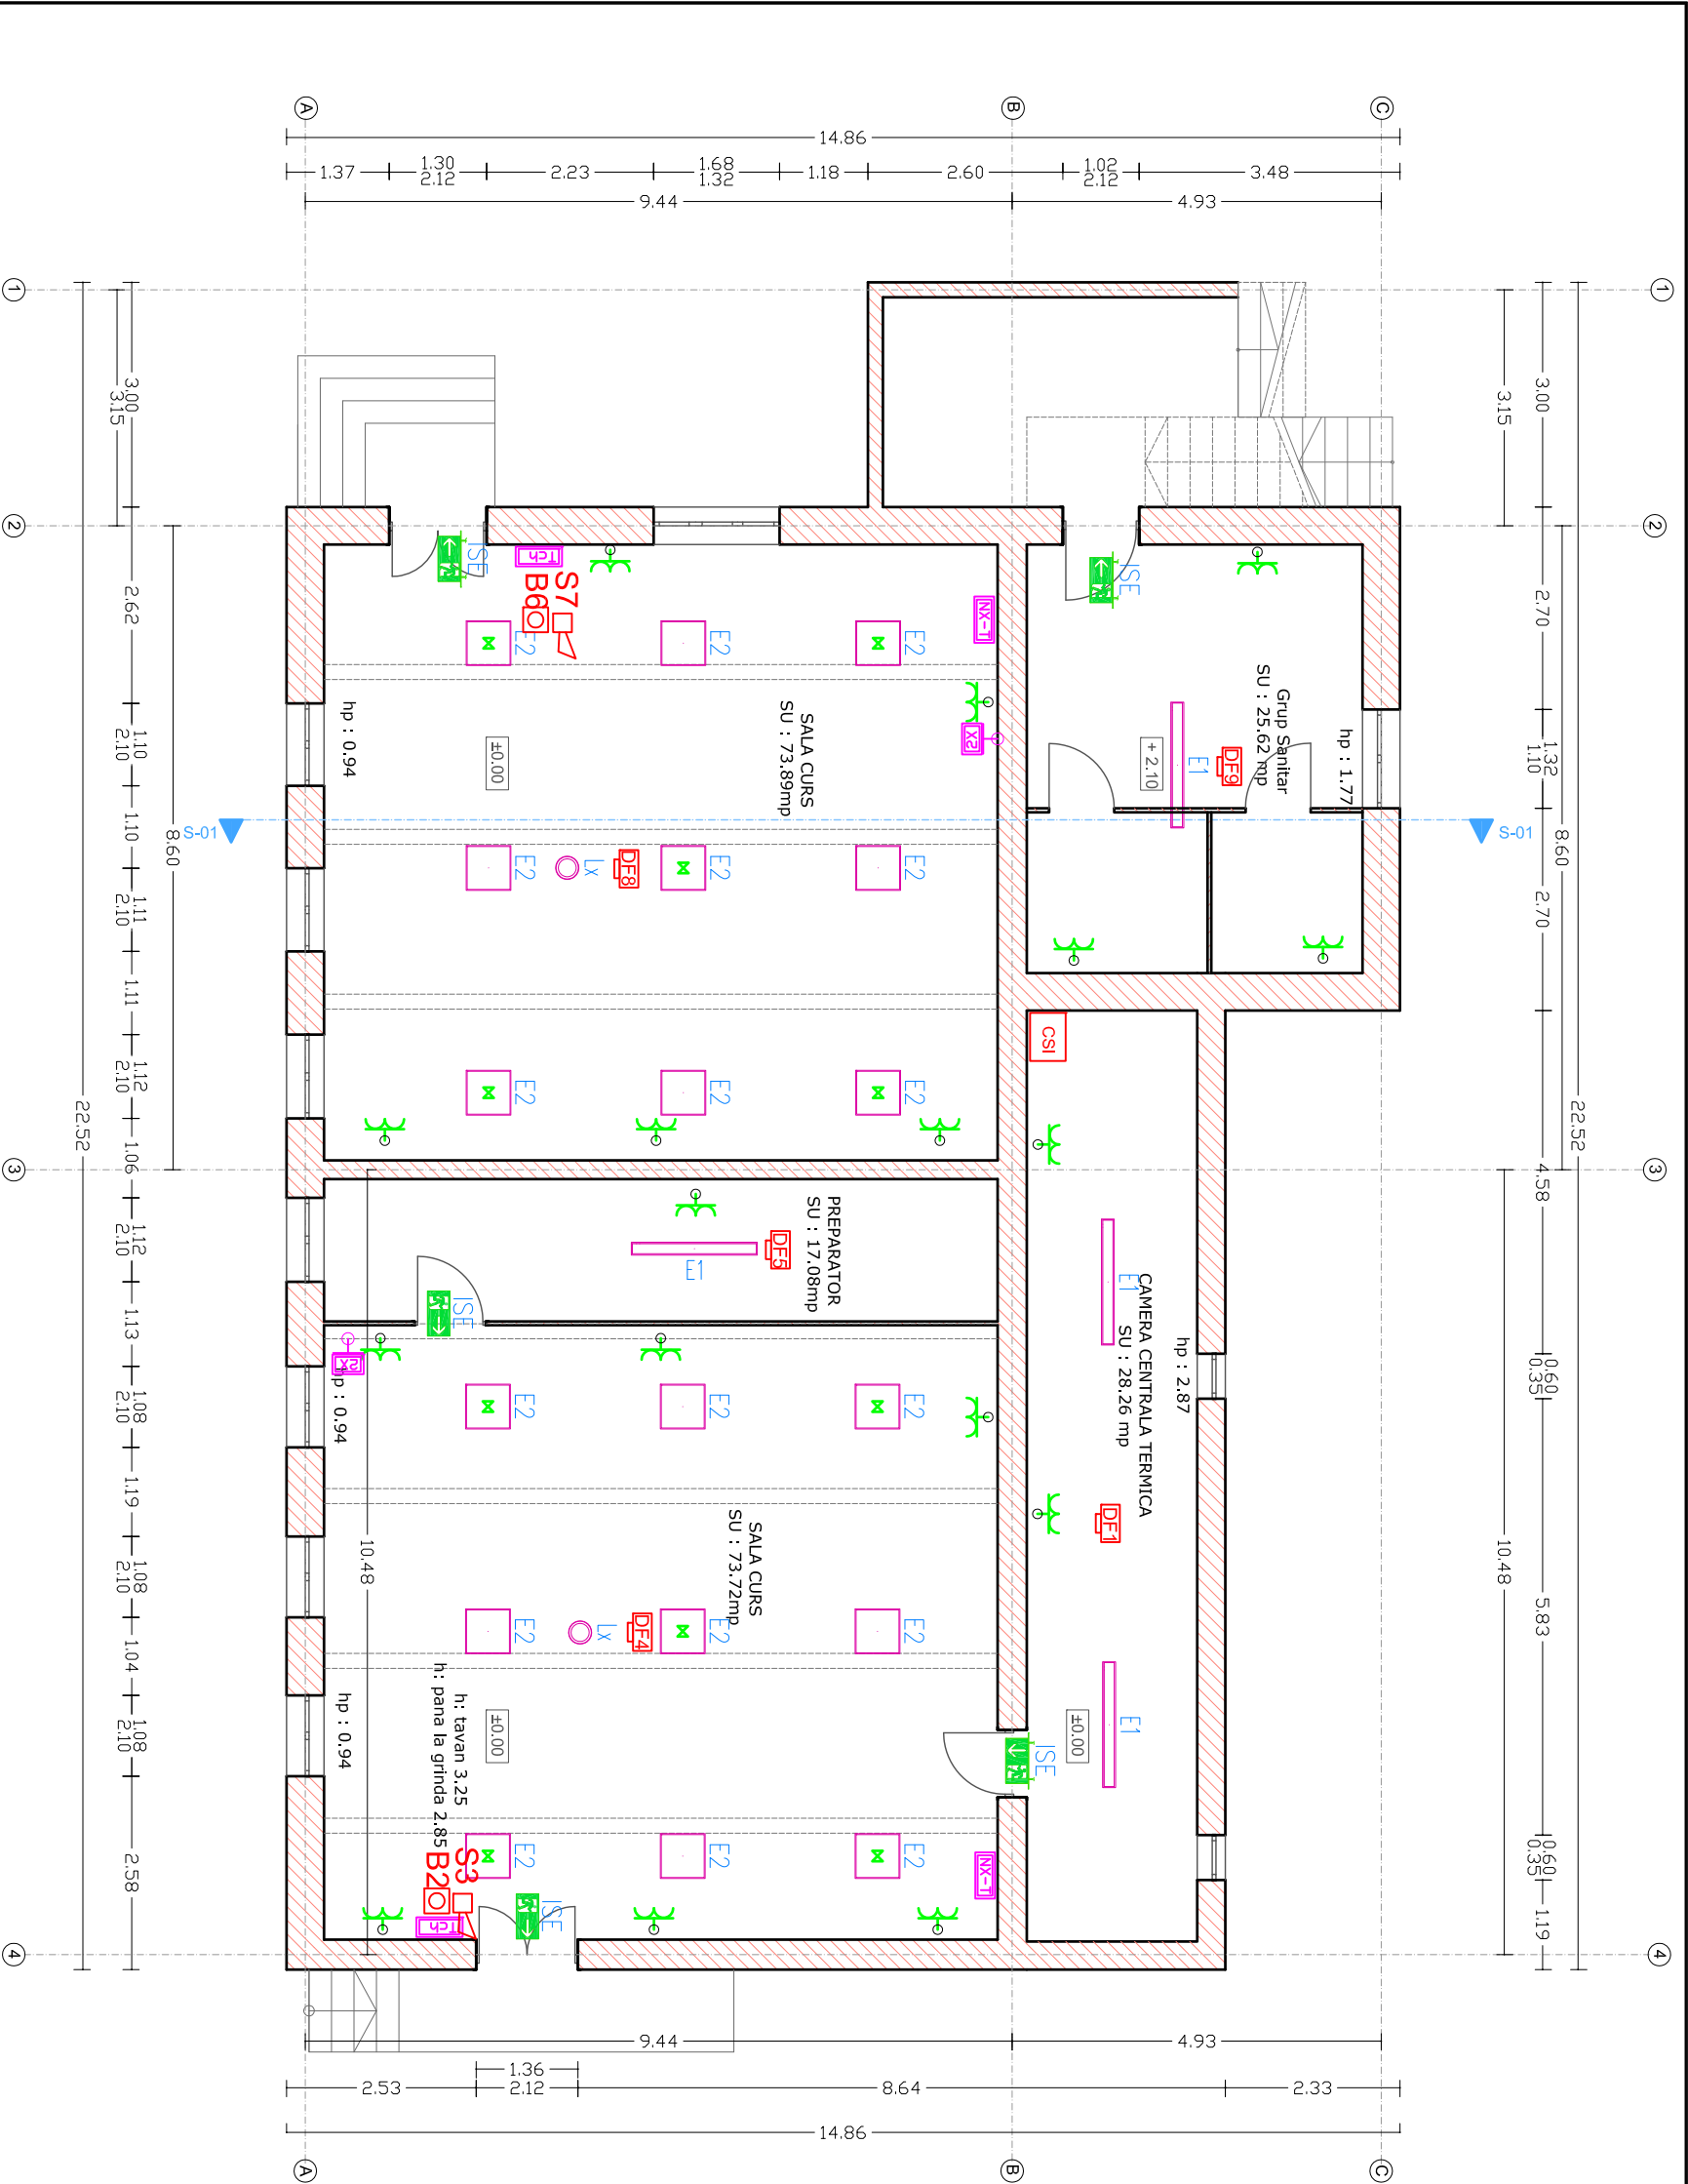Categorie de importanta "C" - Normal									
Clasa de importanta II									
Gradul de rezistenta la foc: II									
Risc de incendiu: MIC									
LEGENDA:									
① TERMOSISTEM PROPUS DE 10 CM GROSIME CU TENCUJALA DECORATIVA STRUCTURATA									
② TAMPLANE PVC CU GEAM TERMOPAN PROPUS									
③ INVELITOARE TIPLA PROFILATA									
④ TERMOSISTEM PROPUS DE 8 CM GROSIME CU TENCUJALA DECORATIVA STRUCTURATA FENSTRU SOLLU									
NOTA:									
- Ofere modificare a prezentat planse se face numai cu acordul scris al proiectantului.									
- Ofere necorescand cu prezenta prezentat planse, se va aduce la cunostinta proiectantului.									
Verificator	Nume	Semnatura	Cerinta	Referat Nr. /	Data				
Proiectant: Modern Power Systems SRL Str. Sesul de Sus nr.178, loc. Floresti, jud. Cluj Tel.: (+4) 0728865021, fax: (+4) 0264 880132 e-mail: office@mps-giup.ro									
Specificatie	Numele	Semnatura	Scara:	Titlu proiect:		Beneficiar: MUNICIPIUL SFANTU GHEORGHE, Str. 1 Decembrie 1918, nr.2, Oras: Sfantu Gheorghe, Judec: Covasna			
Sef Proiect	arh. Maura Monac		S:1	Titlu planso:		Proiect nr.: COLEGIUL NATIONAL „MIHAI VITEAZUL” - Str. KOS KAROLY, nr.22, Oras: Sfantu Gheorghe, Judec: Covasna			
Proiectat	Dring. Ionut LAR			Vol.2-Sala Festivitatii - Fatada Posterioara		Proiect nr.: MPS/PDR/1			
Desenat	Ing. Beatrice Neamtu		Data: 17.08.2017	Arhitectura Situatia Proiectata		Planşa nr.: PAA-8			

 


Verificator	Nume	Semnatura	Cerinta	Referat Nr. / Data
<p>Proiectant: Modern Power Systems SRL  Str. Seau de Sus nr.178, loc. Floresti, jud. Cluj  Tel.: (+44) 0728865021, fax (+44) 0264 880132,  e-mail: office@mps-grup.ro</p>				
Specificatie	Numele	Semnatura	Scara: 4:1	Titlu proiect: Cresterea calitatii arhitectural-ambienale si realizare tehnica - Colegiul National "Mihail Viteazul" - internat si sala festivaluri
Sef Proiect	orn. Mauro Monac			
Proiectat	Dring. Ionut IAR			
Desenat	Ing. Bedifce Neamtu		Data: 17.08.2017	Titlu plansa: Vol.2 -Sala Festivaluri + Plan Parter Instalatiile Electrice Situatia Proiectata
				Plansa nr.: PE-1



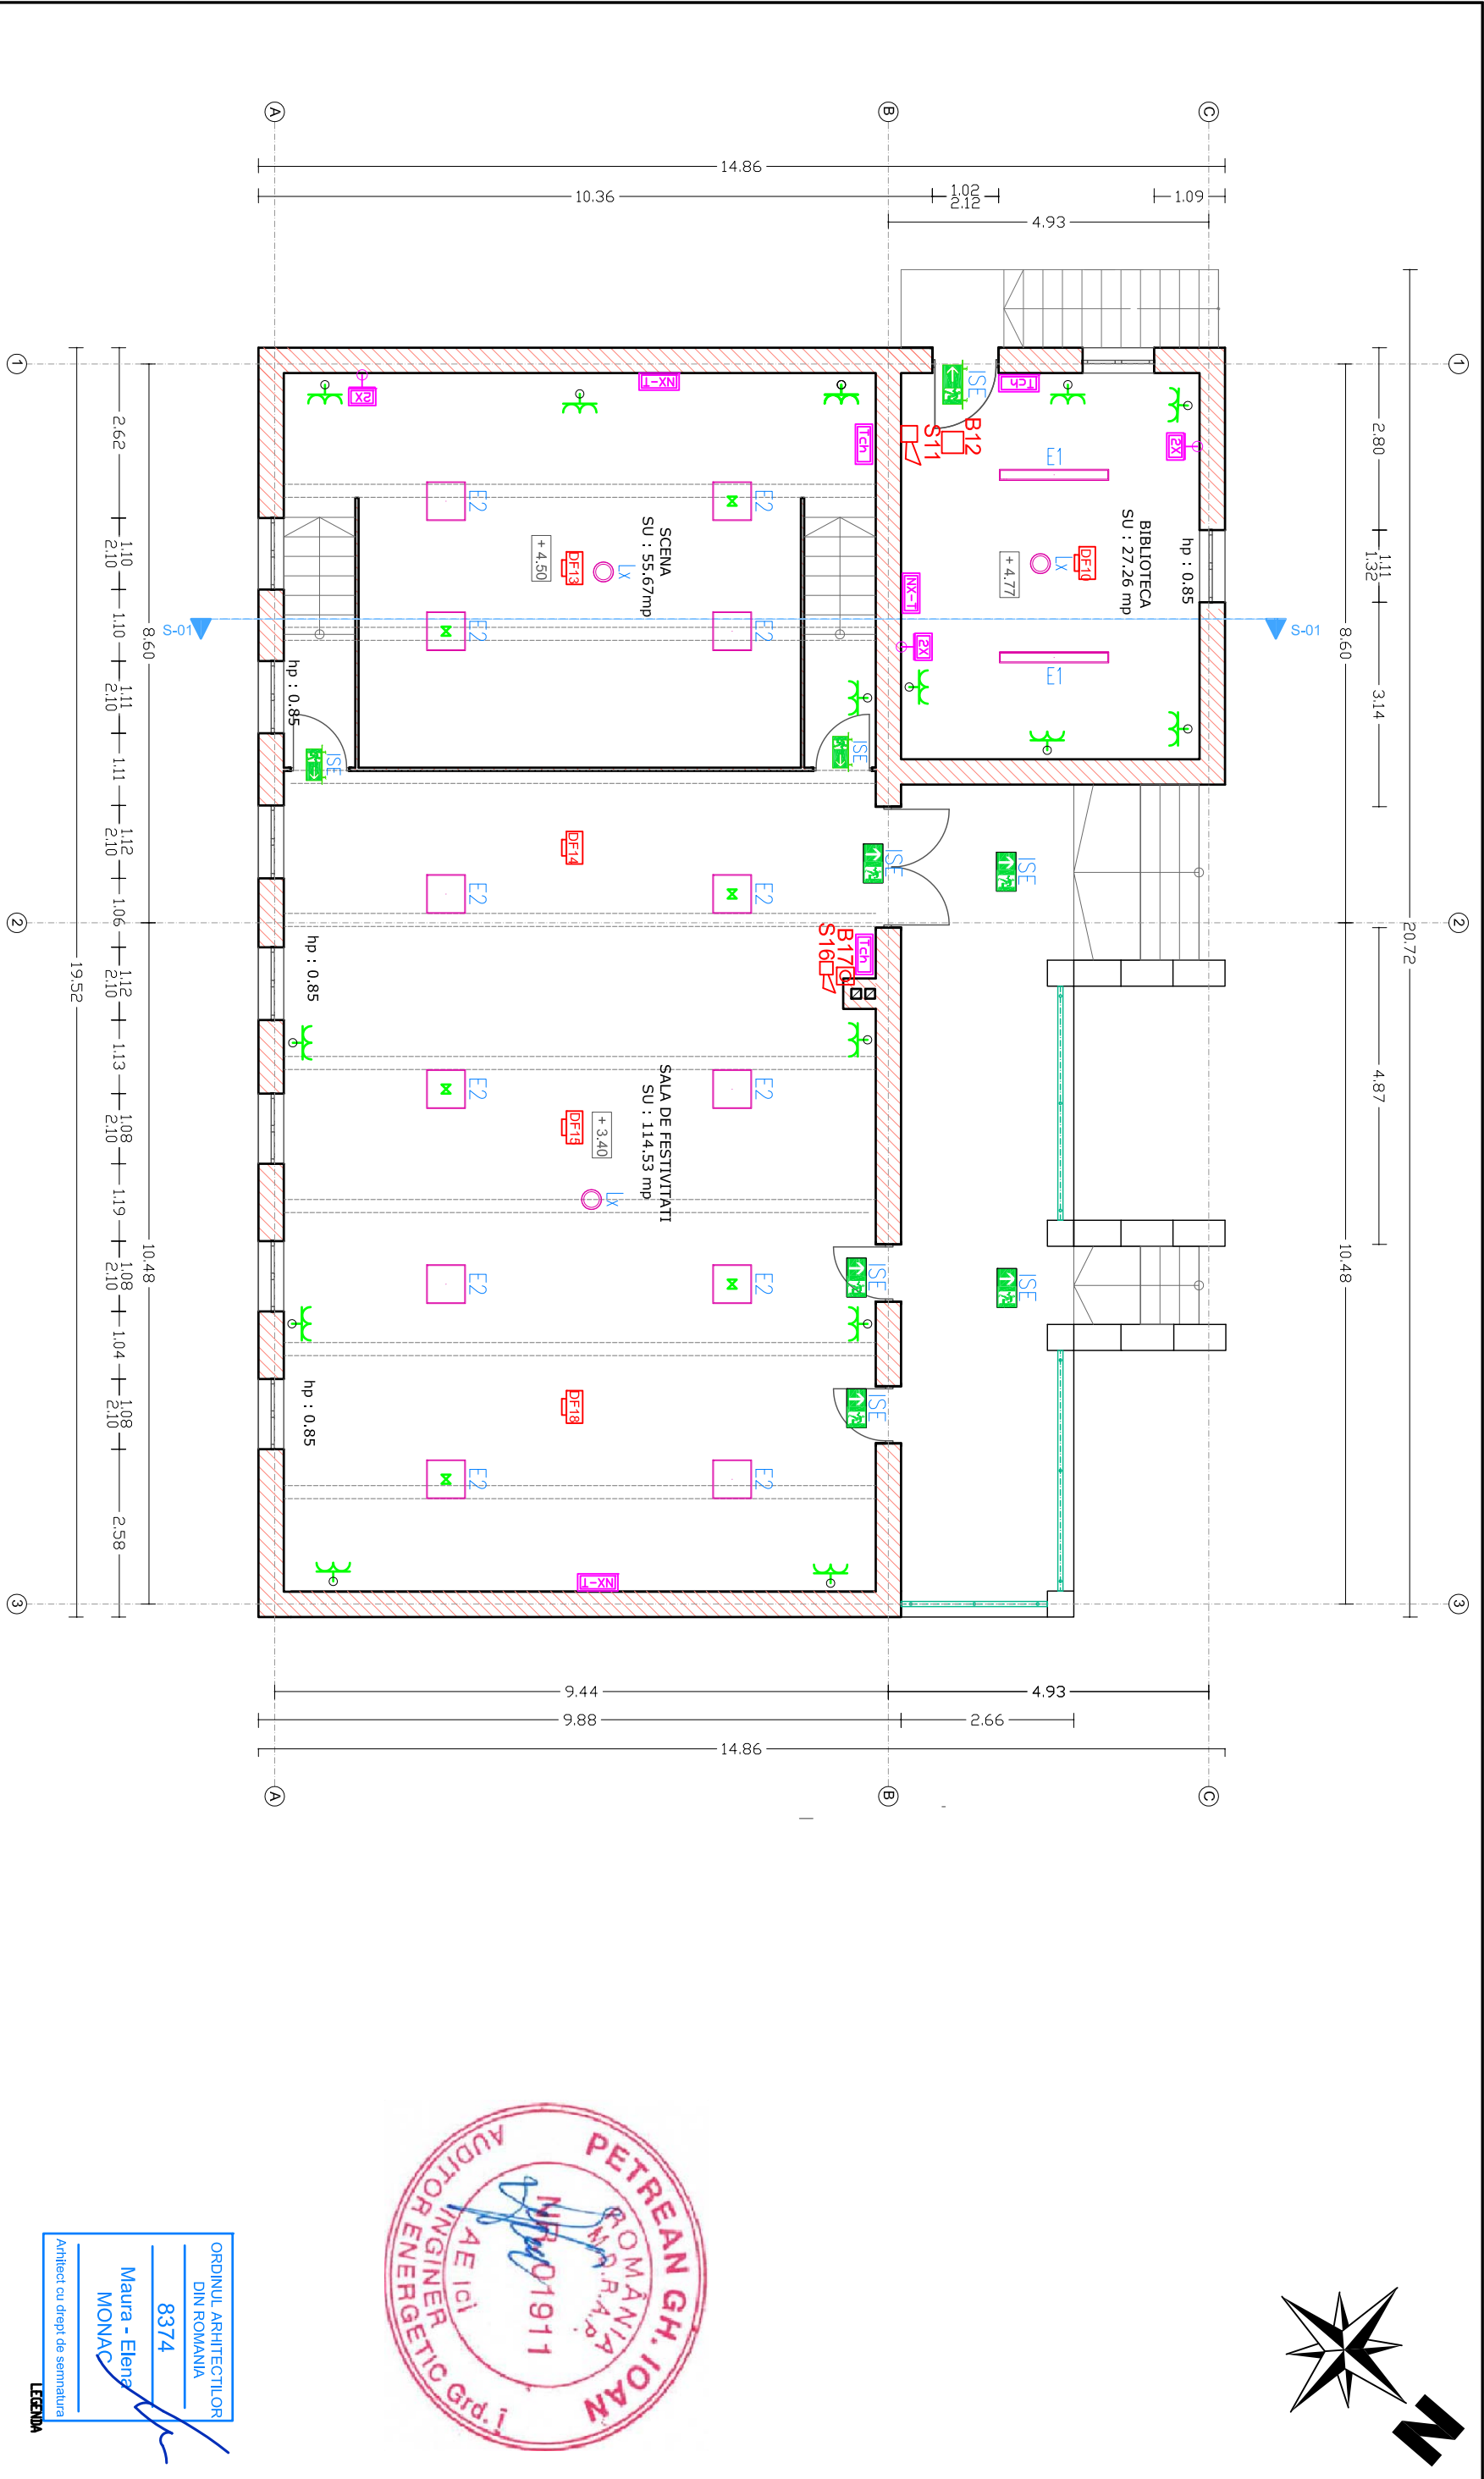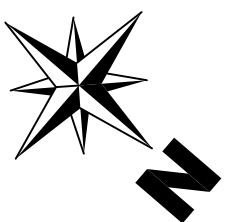

Categoria de importanta "C" - Normal  
Clasa de importanta II  
Gradul de rezistenta la foc: II  
Risc de incendiu: MIC



Verificator		Nume		Semnatura	Cerinta	Referat Nr. /	Data
Proiectant: Modern Power Systems SRL		Str. Sesul de Sus nr. 178, loc. Floresti, jud. Cluj		Beneficiar: MUNICIPIUL SFANTU GHEORGHE, Str. 1 Decembrie 1918,		Proiect nr.:	
Tel.: (+4) 0728865021, fax: (+4) 0264 880132,		e-mail: office@mps-gup.ro		nr.2, Oras: Stanu Gheorghe, Judec: Covasna		MPS/PDR/1	
e-mail: office@mps-gup.ro		MODERN POWER SYSTEMS		Titlu proiect:		Faza:	
Specificatie		Numele		Semnatura		Scara:	
Seif Protect		arh. Maura Monac		Dring. Ionut LAR		4:1	
Desenul		Ing. Beatrice Neamtu		Data:		17.08.2017	
				Titlu planşa:		Vol.2 - Sala Festivitatii - Plan Etaj Instalati	
				Electrice Situatia Proiectata		Planşa nr.:	
						PE-2	

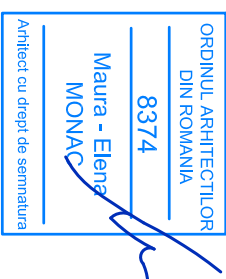

Categoria de importanta "C" - Norma  
Clasa de importanta II  
Gradul de rezistenta la foc: II  
Risc de incendiu: MIC



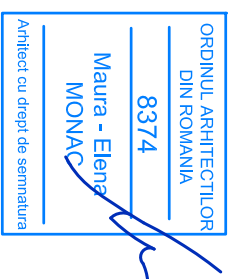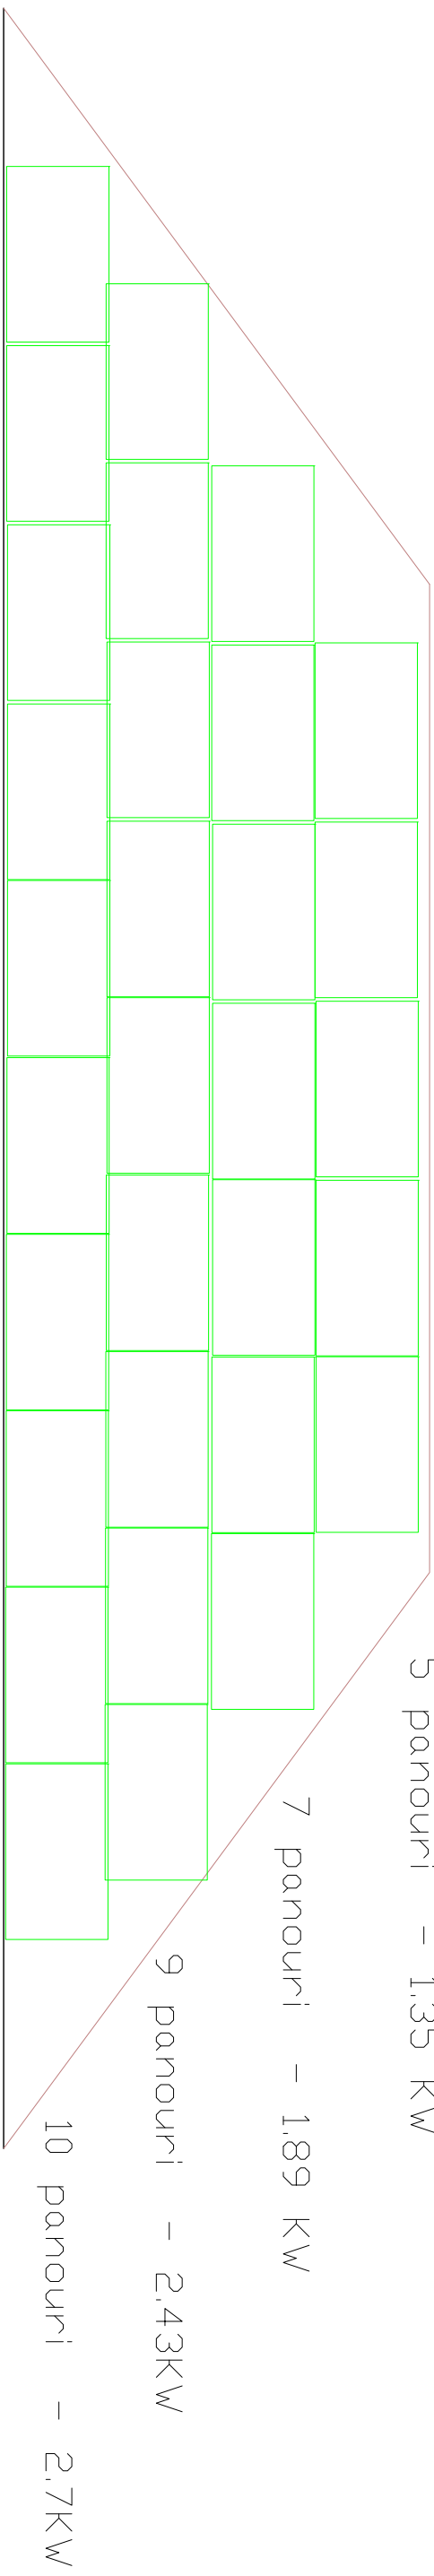


 
 
 


## Legenda

Panou Fotovoltaic

Panou Solar Termic

**Categoria de importanta "C" - Normal**  
**Clasa de importanta II**  
**Gradul de rezistenta la foc: II**  
**Risc de incendiu: MIC**

Verificator	Nume	Semnatura	Cerința	Referat Nr. / Data
<p><b>Proiectant:</b> Modern Power Systems SRL  Str. Săuilor de Sus nr.178, loc. Florești, jud. Cluj  <b>Tel.:</b> (+4) 0728865021, fax: (+4) 0264 880132,  <b>e-mail:</b> office@mps-grup.ro</p>				
				
<b>Specificatie</b>	<b>Numele</b>	<b>Semnatura</b>	<b>Scara:</b> 6:1	<b>Titlu proiect:</b> Gestirea calitatii arhitectural-ambientale si realizarea termica - Colegiul National "Mihai Viteazul" - internat si sala festivitatii
<b>Seif Proiect</b>	arh. Maura Monoc			
<b>Proiectat</b>	Dr.Ing. Ionuț LAR			
<b>Desenat</b>	Ing. Beatrice Necamitu		<b>Data:</b> 17.08.2017	<b>Titlu planșă:</b> Volc -Sala Festivitatii - Plan acoperis sisteme fotovoltaice si captatoare termosolar cu tuburi vidate
				<b>Planșă nr.:</b> PA-PV