


Plan de amplasament si delimitare a imobilului

ANEXA NR. 1. 35 la regulament

Sc.1/750

Nr.cadastral:	Suprafata masurata a imobilului (mp)	Adresa imobilului:
39248	7925	Mun.Sf.Gheorghe, Str.Benedek Elek, Nr.20
Cartea Funciara nr.	Unitatea Administrativ Teritoriala (UAT)	
39242 Sf.Gheorghe	SFANTU GHEORGHE	

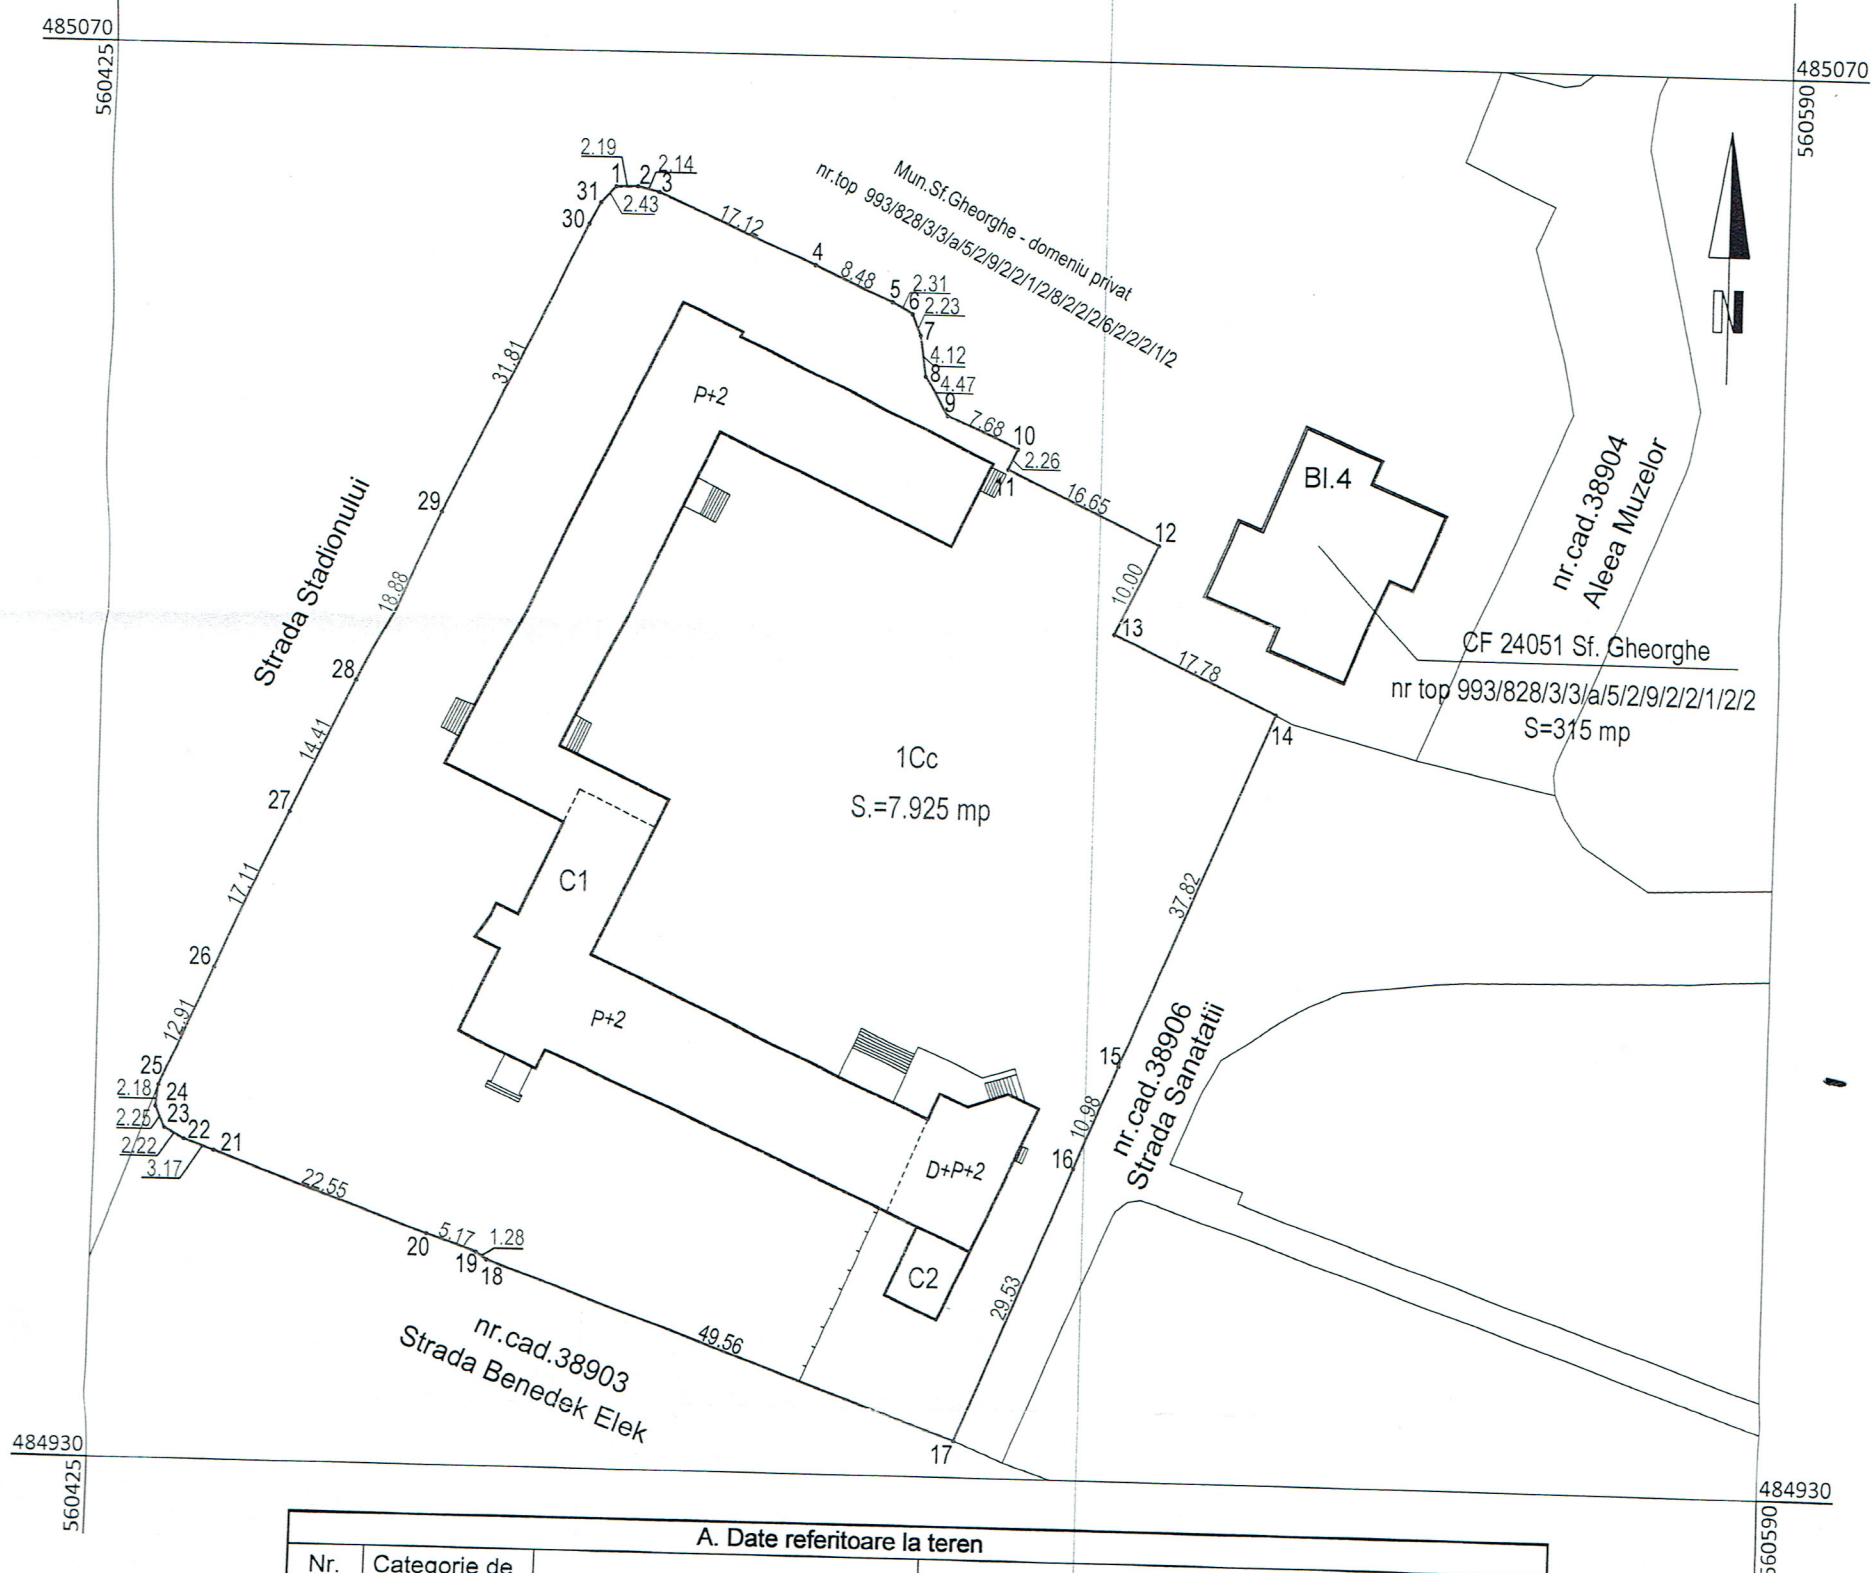

A. Date referitoare la teren			
Nr. parc.	Categorie de folosinta	Suprafata (mp)	Mentiuni
1	Cc	7.925	Domeniu public al mun.Sf.Gheorghe, conform HG 975/2002, Anexa nr.2, poz.443
TOTAL		7.925	Imobilul este imprejmuit integral cu gard lemn pe soclu de beton.
B. Date referitoare la constructii			
Cod	Destinatia	Suprafata construita la sol (mp)	Mentiuni
C1	CAS	1488	Clădire școală și laboratoare școlare cu regim de înălțime D+P+2, aflat în folosința Școlii Generale Váradi József, edificat în anul 1965, extins în anii 1977 și 1995, identic cu poz.444,445, 446 din Anexa2 la HG 975/2002 - domeniu public al mun.Sf.Gheorghe.
C4	CIE	43	Clădire Centrală termică cu regim de înălțime P, aflat în folosința Școlii Generale Váradi József, edificat în anul 1995, identic cu poz.447 din Anexa 2 la HG 975/2002 - domeniu public al mun.Sf.Gheorghe.
TOTAL		1.531	Suprafata construita desfasurata=4597mp
Suprafata totala masurata a imobilului = 7.925 mp			
Suprafata din act = 7.925 mp			
Executant: ing.György Ede-Zsolt Confirm executarea masuratorilor la teren, corectitudinea întocmirii documentatiei cadastrale si corespondenta acesteia cu realitatea din teren. Semnatura si stampila 		Inspector, Confirm introducerea imobilului in baza de date integrata si atribuirea numarului cadastral 	
Data: 31.01.2017		Semnatura si parafa 02 MAR. 2017 Data:	