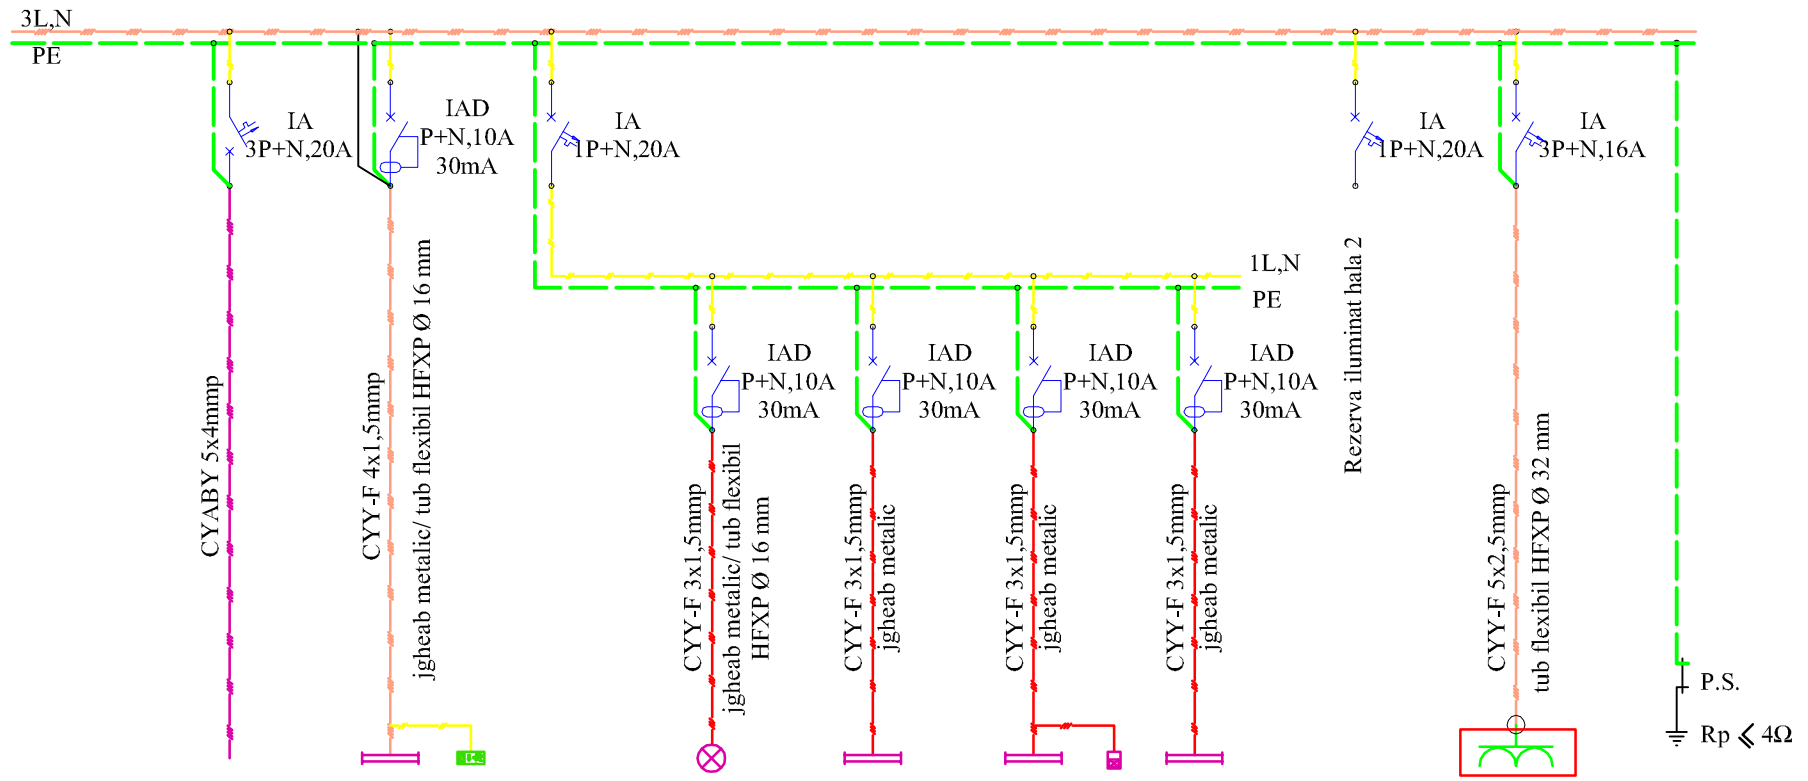

De la BMPT

Alimentare 6 ap. iluminat

Alimentare 12 ap. iluminat

Alimentare 10 ap. iluminat

Alimentare 7 ap. iluminat

Alimentare 10 ap. iluminat

3P - 230V,
1P - 400V

Cicuit:	TEG	IL1	ILUMINAT HALA1	IL2	IL3	IL4	IL3	ILUMINAT HALA2	COFRET 4 PRIZE
Putere Pi/Pa [kW]:	7,24/5,00	0,16	2,08	0,14	0,72	0,5	0,72		5,0
Intensitate Ia [A]:	8,02	0,73	10,04	0,65	3,2	2,29	3,2		8,0
Sectiune [mmp]:	5x4mmp	4x1,5	3x4	3x1,5	3x1,5	3x1,5	3x1,5		3x2,5
Conexiune:	L1,L2,L3,N,PE	L1,N,PE	L1,N,PE	L1,N,PE	L1,N,PE	L1,N,PE	L1,N,PE		L1,L2,L3N,PE
Marcaj:	Q1	Q2	Q3	Q3,1	Q3,2	Q3,3	Q3,4	Q4	Q5
Destinatie/Incapere:									

LEGENDA
IA - intreruptor automat,
IAD - intreruptor automat
cu protectie diferentiala,
PCP - prize cu contact de protectie,
CYY-F - cablu electric,
K - contactor cu bobina,
L... - conductor de faza,
N - conductor de neutru,
PE - conductor de protectie.
HFXP - fara halogenuri, impotriva propagarii flacarii

Nota
Tabloul va fi metalic, cu protectie IP65, in montaj aparent.
Intreruptoarele automate vor avea clasa de protectie C.
Intreruptoarele automate vor avea capacitatea de rupere Icu=16kA.
Tot aparatajul va fi Legrand sau similar.

Proiectant general	PORTA GHEORGHENSIS 535500 Gheorgheni Piața Libertății 8/A; J19/11/2007			Beneficiar:	ASOCIAȚIA "VADON", mun. Sfântu Gheorghe, str. P-ța Libertății, nr. 7 jud. Covasna, cod p. 520008	
Proiectant de specialitate	VILL SERVICE SRL, Gheorgheni, Str. Garii, nr 4 Atestat ANRE 10222/07-07-2014					
Specificatie	Nume	Semnatura	Scara:	Proiect:	CONSTRUIRE MANEJ ACOPERIT	Faza:
Șef proiect	arh. Köllö Miklós			Amplasament:	com. Ilieni, sat Sâncrai, str. Benedekmező jud.Covasna, cod p. 527105	SF
Proiectat	ing.Ambrus Zuárd		Data:	Obiectul:	Instalații electrice de iluminat și prize	Plansa nr.:
Desenat	ing.Ambrus Zuárd		09.10.2017	Plansa:	SCHEMA MONOFILARA	IE03