



ORDONANȚA
DIN ROMÂNIA
2127
MARIA
FEKETE
Arhitect
cu drept de semnătură

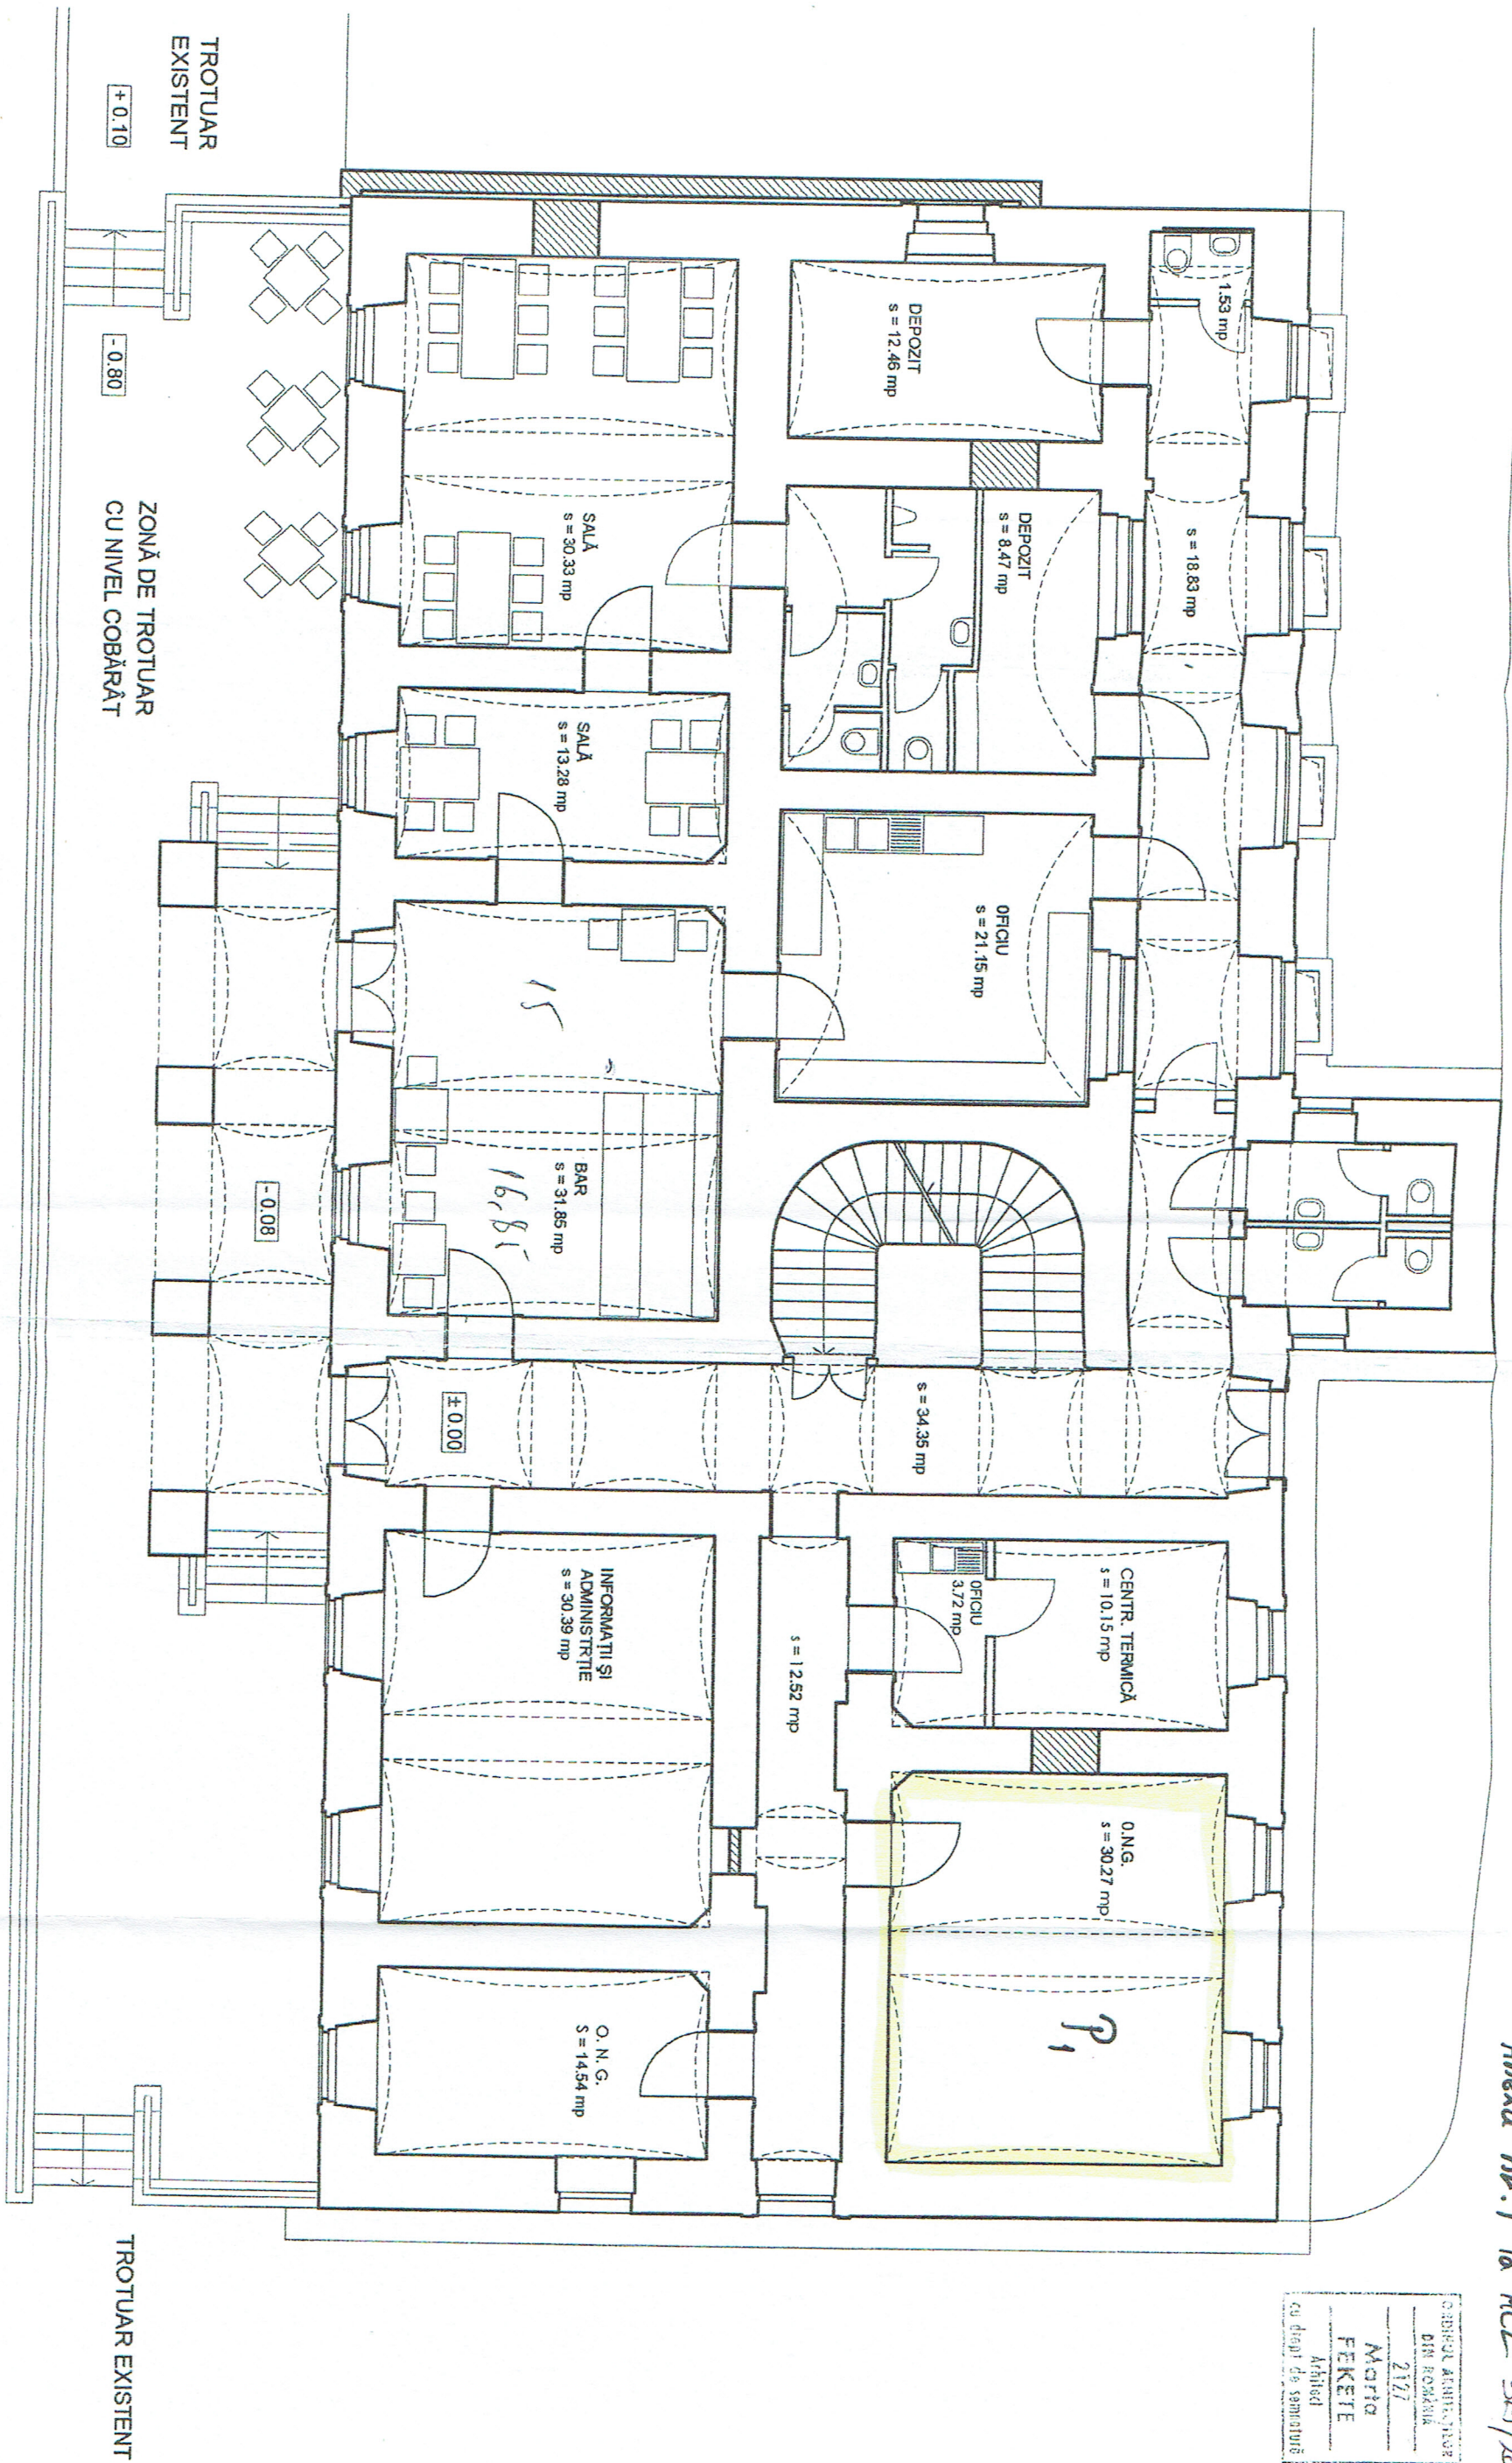

		S.C. ATELIER M	
SRL SFANTU GHEORGHE		Denumire: CONSOLIDARE, RESTAURARE "CASA CU ARCADE"	
COD UNIC DE INREGISTRARE: 547807		Localitatea: SFANTU GHEORGHE - JUD. COVASNA	
		Beneficiar: PRIMARIA MUNICIPIULUI SF. GHEORGHE	
saș proiectat		scara:	titlul planșei:
proiectat		1:100	PLAN PARTER PROPUȘ
desenat			
verificat			
Benczédi S.			
arh. Fekete M.			
arh. Fekete M.			
Benczédi S.			
		nr. pl.	A - 03
		proiect. nr.	1401/2004
		fașad:	C.U.

ANEXA NR.2 la H.C.L. 319/2018

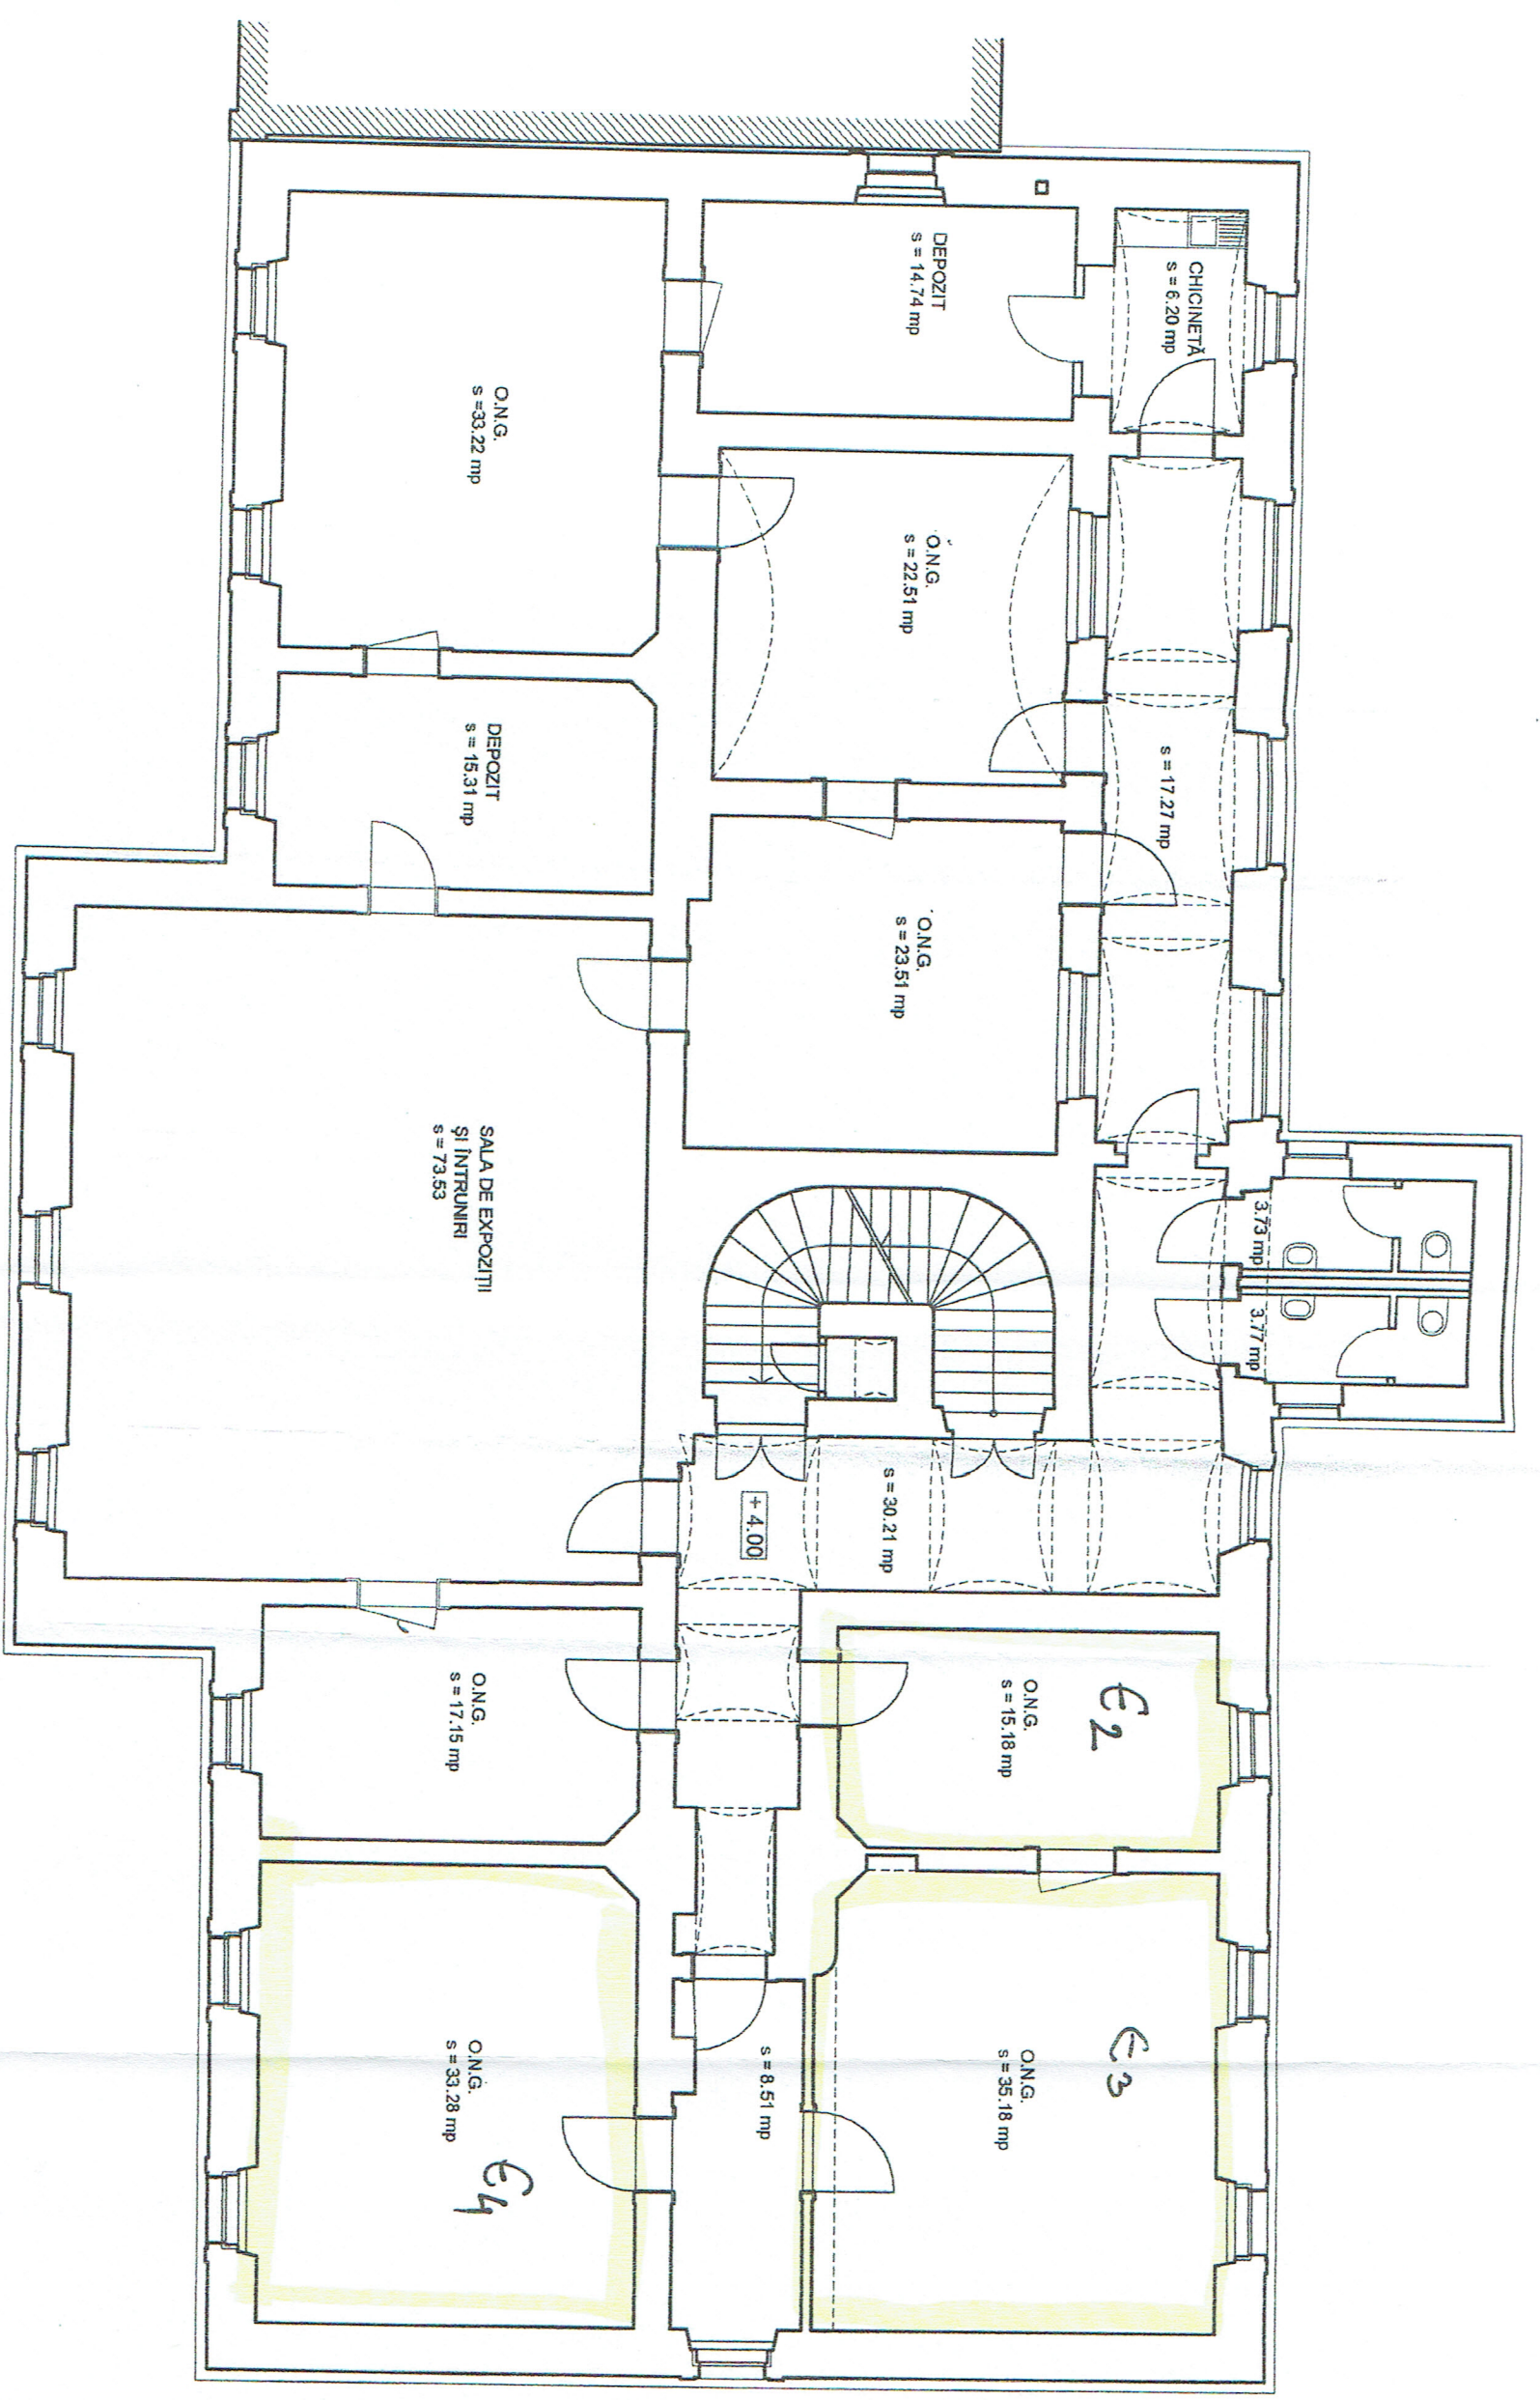

GEORGIU ARCHITECTURA
2127
MARIA
FEKETE
Arhitect
cu drept de semnatura

		ATELIER M S.C.		Denumire: CONSOLIDARE, RESTAURARE "CASA CU ARCADE"		proiect. nr. 1401/2004	
S.R.L.		SFANTU GHEORGHE		Localitate: SFANTU GHEORGHE JUD. COVASNA		faza: C.U.	
COD UNIC DE INREGISTRARE 547807		Beneficiar: PRIMARIA MUNICIPIULUI SF. GHEORGHE		scara: 1:100		nr. pl. A - 04	
sef proiect		Benczedi S.		titlu planse:			
proiectat		arh. Fekete M.					
desenat		arh. Fekete M.					
verificat		Benczedi S.					