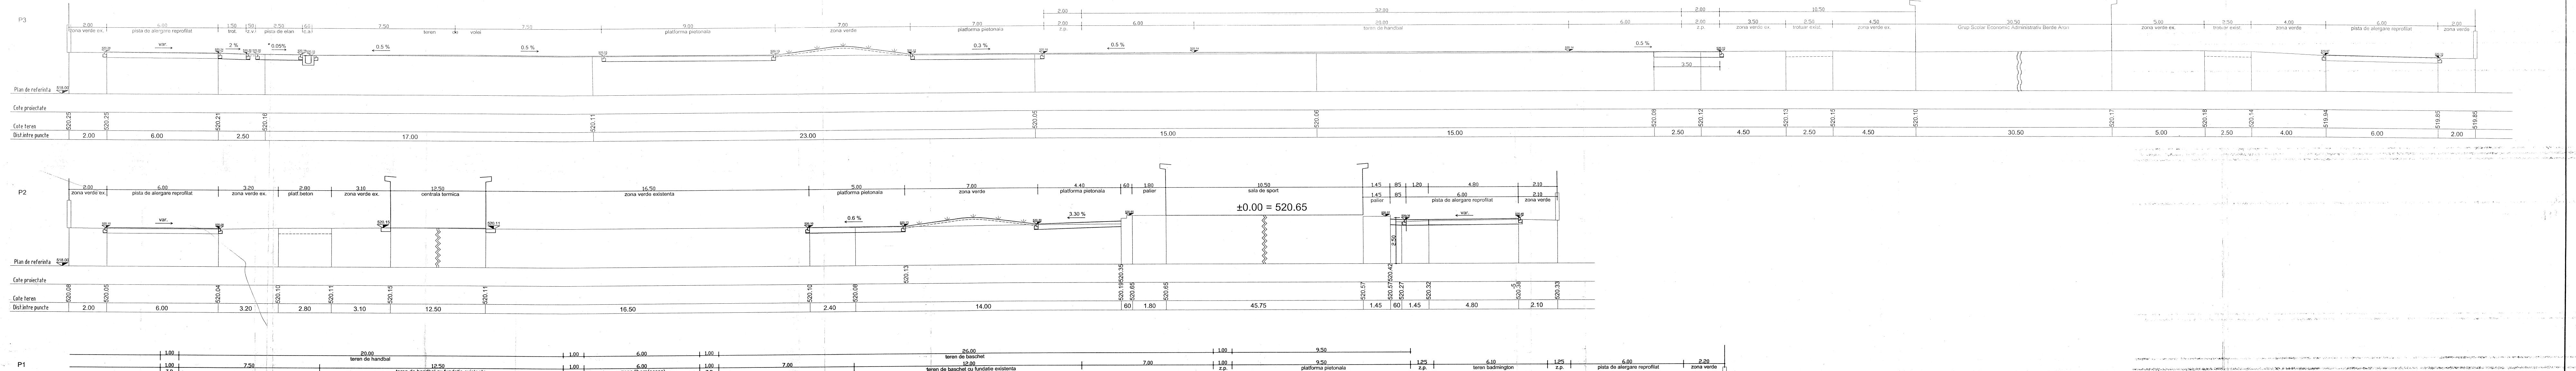
P3
zona verde ex.
pista de alergare reprofilat
trot.
z.v.
pista de elan
c.a.
teren de volei
platforma pietonala
zona verde
platforma pietonala
z.p.
teren de handbal
z.p.
zona verde ex.
trotuar exist.
zona verde ex.
Grup Scolar Economic Administrativ Berde Aron
zona verde ex.
trotuar exist.
zona verde
pista de alergare reprofilat
zona verde
var.
2 %
0.05%
0.5 %
0.5 %
0.3 %
0.5 %
0.5 %
0.5 %
Plan de referinta 518.00
Cote proiectate
Cote teren
Dist.intre puncte
520.25
520.25
520.21
520.16
520.11
520.05
520.05
520.06
520.08
520.12
520.13
520.15
520.10
520.17
520.18
520.14
519.94
519.85
519.85
2.00
6.00
2.50
17.00
23.00
15.00
15.00
2.50
4.50
2.50
4.50
30.50
5.00
2.50
4.00
6.00
2.00
P2
zona verde ex.
pista de alergare reprofilat
zona verde ex.
platf.beton
zona verde ex.
centrala termica
zona verde existenta
platforma pietonala
zona verde
platforma pietonala
palier
sala de sport
±0.00 = 520.65
palier
pista de alergare reprofilat
zona verde
var.
0.6 %
3.30 %
var.
Plan de referinta 518.00
Cote proiectate
Cote teren
Dist.intre puncte
520.08
520.05
520.04
520.10
520.11
520.15
520.11
520.10
520.08
520.13
520.19
520.35
520.65
520.65
520.57
520.57
520.42
520.27
520.32
520.38
520.33
2.00
6.00
3.20
2.80
3.10
12.50
16.50
2.40
14.00
60
1.80
45.75
1.45
60
1.45
4.80
2.10
P1
teren de handbal
teren de handbal cu fundatie noua
teren de handbal cu fundatie existenta
z.p.
zona libera(acces)
z.p.
teren de baschet
teren de baschet cu fundatie existenta
teren de baschet cu fundatie proiectata
z.p.
platforma pietonala
z.p.
teren badmington
z.p.
pista de alergare reprofilat
zona verde
0.5%
0.5 %
2.6 %
2.6 %
0.7 %
0.00 %
0.7 %
2 %
2 %
0.5 %
var.
Plan de referinta 518.00
Cote proiectate
Cote teren
Dist.intre puncte
520.03
520.08
520.09
520.10
520.09
520.14
520.11
520.09
520.08
520.00
520.08
520.09
520.05
520.14
520.14
520.08
520.12
520.09
520.10
520.10
520.12
520.12
520.11
520.11
520.11
520.15
520.19
520.01
11.00
2.40
27.50
15.00
14.00
1.20
5.50
1.20
1.20
6.00
2.20

KOSZTANDI VILMOS
BIROU IND. DE ARHITECTURA
Nr.32/2003, Ordinul Arhitectilor BV-T.N.A. Nr.2159
telefon 0367-402177; mobil 0753568466

VERIFICATOR EXP.	NUME	SEMNATURA	CERINTA	REFERAT / EXPERTIZA Nr. / DATA

Orion Crux S.R.L.
520063 SFANTU GHEORGHE, Str. Vasile Goldis Nr.2
Etaj I, Camera 67, Jud. COVASNA
Tel. 0744-435241
E-mail: orion_crux111@yahoo.com
CIF: 32397384 J14/230/2013

BENEFICIAR: LICEUL TEHNOLOGIC -ECONOMIC ADMINISTRATIV ,,BERDE ARON,,
DENUMIRE: SISTEMATIZARE VERTICALA LA LICEUL TEHNOLOGIC ECONOMIC ADMINISTRATIV "BERDE ARON"
LOCALITATE: mun. SF.GHEORGHE, jud. COVASNA

PR. NR. 50/2018
FAZA D.A.L.I.

SEF PROIECT	ing. FERENCZY C.		SCARA 1:100
PROIECTAT	ing. AGASTON T.		DATA 2018
DESENAT	tehn. DACZO A.		

TITLUL PL.

PROFIL TRANSVERSALE

NR. PL. SV-02