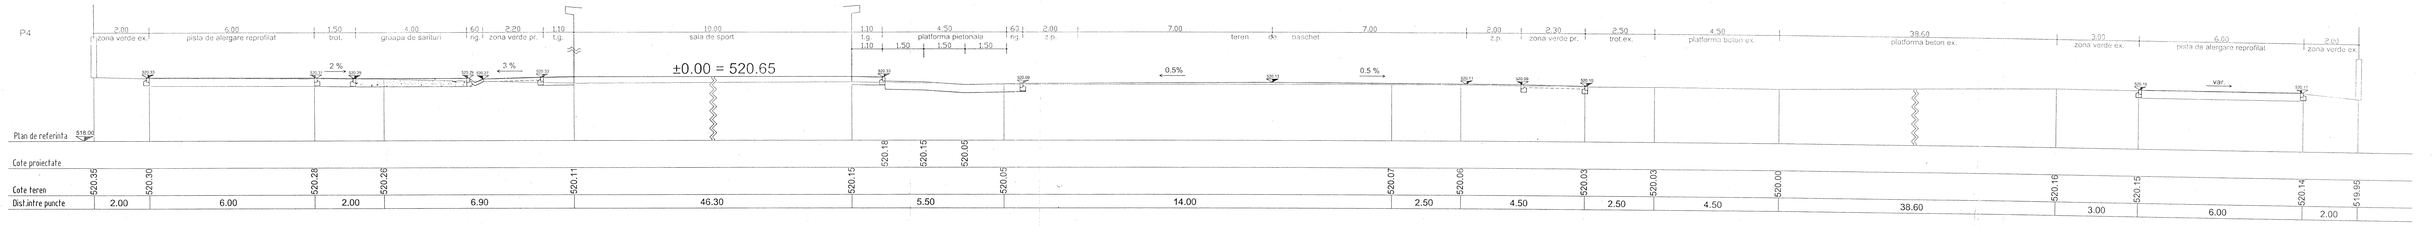

DETALIU A
Sc : 1 : 20

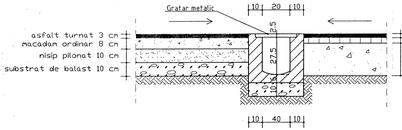

DETALIU B
Sc : 1 : 20

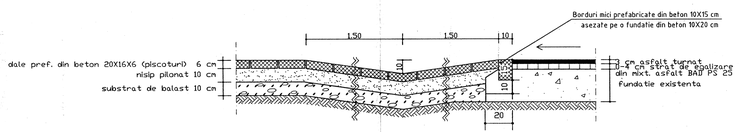

DETALIU C
Sc : 1 : 20

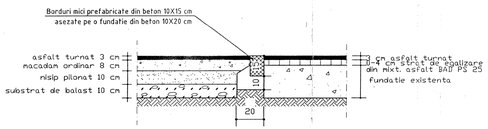

DETALIU D
Sc : 1 : 20

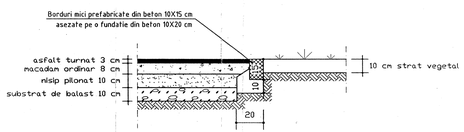

DETALIU E
Sc : 1 : 20

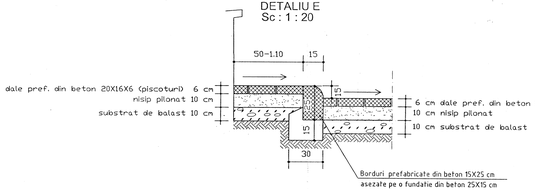

DETALIU F
Sc : 1 : 20

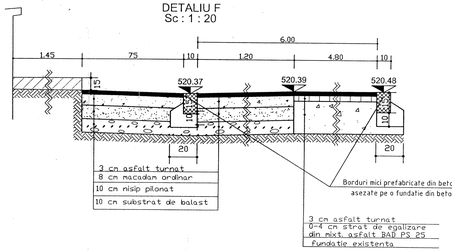

DETALIU G
Sc : 1 : 20

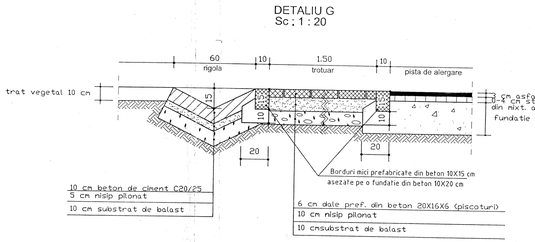

KOSZTANDI VILMOS
BIROU IND. DE ARHITECTURA
Nr.37/2010 Ordinul Arhitectilor RV.-T.A.L. Nr.2159
Telefon 0367-402717, mobil 0755568546

VERIFICATOR EXP.	NUME	SEMNATURA	CERINTA	REFERAT / EXPERTIZA Nr. / DATA

Orion Crux S.R.L.
520063 SFANTU GHEORGHE, Str. Vasile Goldis Nr.2
Etaj I, Camera 67, Jud. COVASNA
Tel. 0744-435241
E-mail: orion_crux111@yahoo.com
CIF: 32397384 /14/2002013

BENEFICIAR:	LICEUL TEHNOLOGIC -ECONOMIC ADMINISTRATIV „BERDE ARON„	PR. NR.	50/2018
DENUMIRE:	SISTEMATIZARE VERTICALA LA LICEUL TEHNOLOGIC ECONOMIC ADMINISTRATIV "BERDE ARON"	FAZA	D.A.L.I.
LOCALITATE	mun. SF.GHEORGHE, jud. COVASNA		
SEF PROIECT	ing. FERENCZY C.	SCARA 1:100-1:20	TITLUL PL.
PROIECTAT	ing. AGASTON T.		
DESENAT	tehn. DACZO A.	DATA 2018	NR. PL. SV-03

PROFIL TRANSVERSAL SI DETALII