

48494

484658

Judetul Covasna  
Ter. adm. Sf. Gheorghe  
Cod SIRUTA: 63401  
Cod intravilan:2  
Nr. cadastral:26830484900


Adresa imobilului:  
Intr. mun. Sf. Gheorghe  
str. Campul Frumos nr.5  
Beneficiariul lucrării:  
Primaria Sf. Gheorghe

PLAN DE SITUATIE COORDONATOR RETELE

scara 1:1000

Sistem de proiectie "STEREO 70"

Plan de referinta M. Neagră

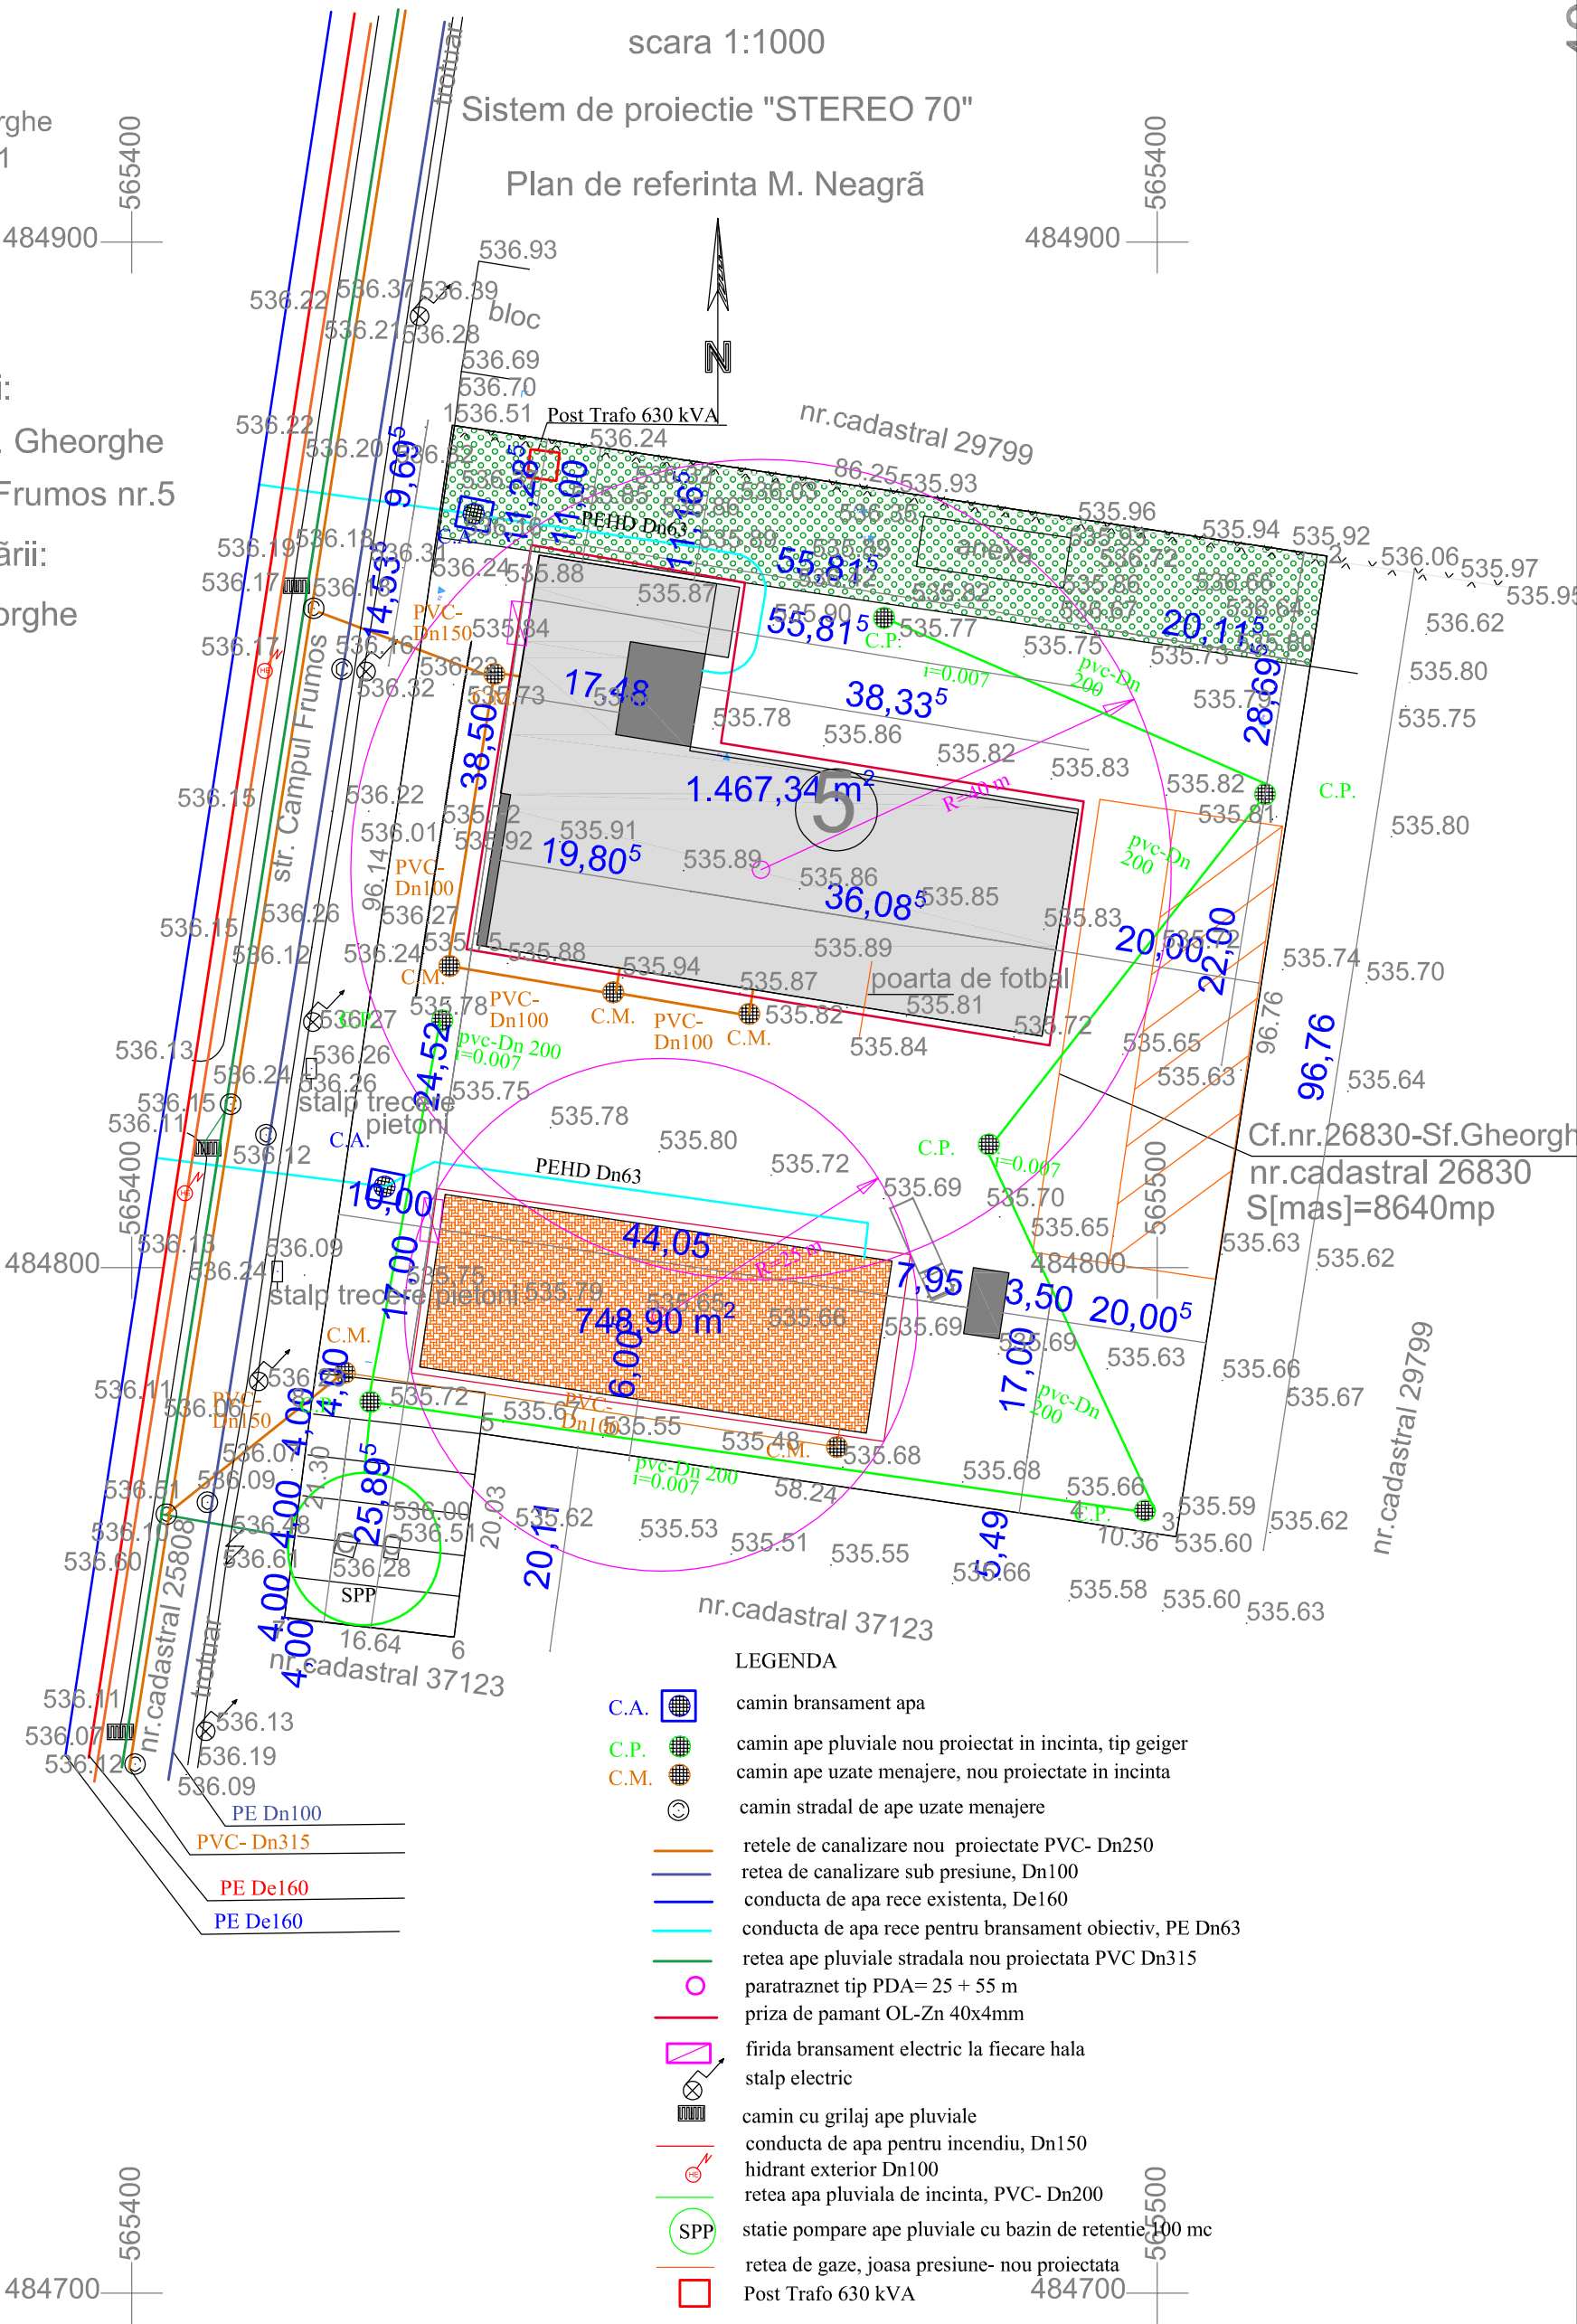

LEGENDA

- C.A. camin bransament apa
- C.P. camin ape pluviale nou proiectat in incinta, tip geiger
- C.M. camin ape uzate menajere, nou proiectate in incinta
- camin stradal de ape uzate menajere
- retele de canalizare nou proiectate PVC- Dn250
- retea de canalizare sub presiune, Dn100
- conducta de apa rece existenta, De160
- conducta de apa rece pentru bransament obiectiv, PE Dn63
- retea ape pluviale stradala nou proiectata PVC Dn315
- paratraznet tip PDA= 25 + 55 m
- priza de pamant OL-Zn 40x4mm
- firida bransament electric la fiecare hala
- stalp electric
- camin cu grilaj ape pluviale
- conducta de apa pentru incendiu, Dn150
- hidrant exterior Dn100
- retea apa pluviala de incinta, PVC- Dn200
- statie pompare ape pluviale cu bazin de retentie 100 mc
- retea de gaze, joasa presiune- nou proiectata
- Post Trafo 630 kVA

VERIFICATOR EXPERT			REFERAT/EXPERTIZA NR. /DATAVERIFICATOR EXPERT		
CATEGORIA DE IMPORTANTANTA	CLASA DE IMPORTANTANTA	GRAD DE REZISTENTA LA FOC	PROIECT NR.	FAZA:	PLANSĂ NR.
C	III	II	1829/2018	SF	PC-01
PROIECTANT GENERAL SC CICPROIECT SRL			DENUMIRE PROIECT Extinderea capacitatii Parcului Industrial (inclusiv construire hala industriala) Amplasament: Cartierul Campul Frumos nr.5 Sfantu Gheorghe, jud.Covasna		
			NUMELE	SEMNATURA	Beneficiar : Municipiul Sfantu Gheorghe
SEF PROIECT			ing.Szanto Emese		Titlu plansei: PLAN DE SITUATIE COORDONATOR RETELE
PROIECTAT			ing. Radu Lucian		
DESENAT:			ing.Radu Lucian		
			Scara: 1:1000		
			Data 2019		

565360

565500