



EXTINDEREA CAPACITATII PARCULUI INDUSTRIAL (INCLUSIV HALA INDUSTRIALA)

Sf.Gheorghe

Municipiul Sfantu Gheorghe

Nr. proiect: 1829/2018

Faza: SF

Data: 02.2019

PAGINA DE TITLU


DENUMIREA	EXTINDEREA CAPACITATII PARCULUI INDUSTRIAL (INCLUSIV HALA INDUSTRIALA)
BENEFICIAR	Municipiul Sfantu Gheorghe
AMPLASAMENT	Sf.Gheorghe
PROIECTANT	SC CICPROIECT SRL
NR. PROIECT	1829/2018
FAZA	SF
DATA PROIECT	02.2019

LISTA DE SEMNĂTURI

PROIECTANT GENERAL	SC CICPROIECT SRL
ŞEF PROIECT	ing. Szanto Emese
ARHITECTURA	arh. Riti Oliver
STRUCTURA	ing. Szanto Emese

BORDEROU PIESE DESENATE HALA MULTITRANS

Nr. plansa	Denumire plansa	Scara	Format
A00	PLAN ÎNCADRARE	1:1	A4
A01	PLAN SITUATIE	1:100	A3
A02	PLAN PARTER	1:100	A2
A03	PLAN ÎNVELITOARE	1:100	A2
A04	SECTIUNE A-A	1:100	A3
A05	SECTIUNEA B-B	1:100	A2
A06	FATADA S	1:150	A3
A07	FATADA E	1:100	A3
A08	FATADA V	1:100	A3
A09	FATADA N	1:150	A3

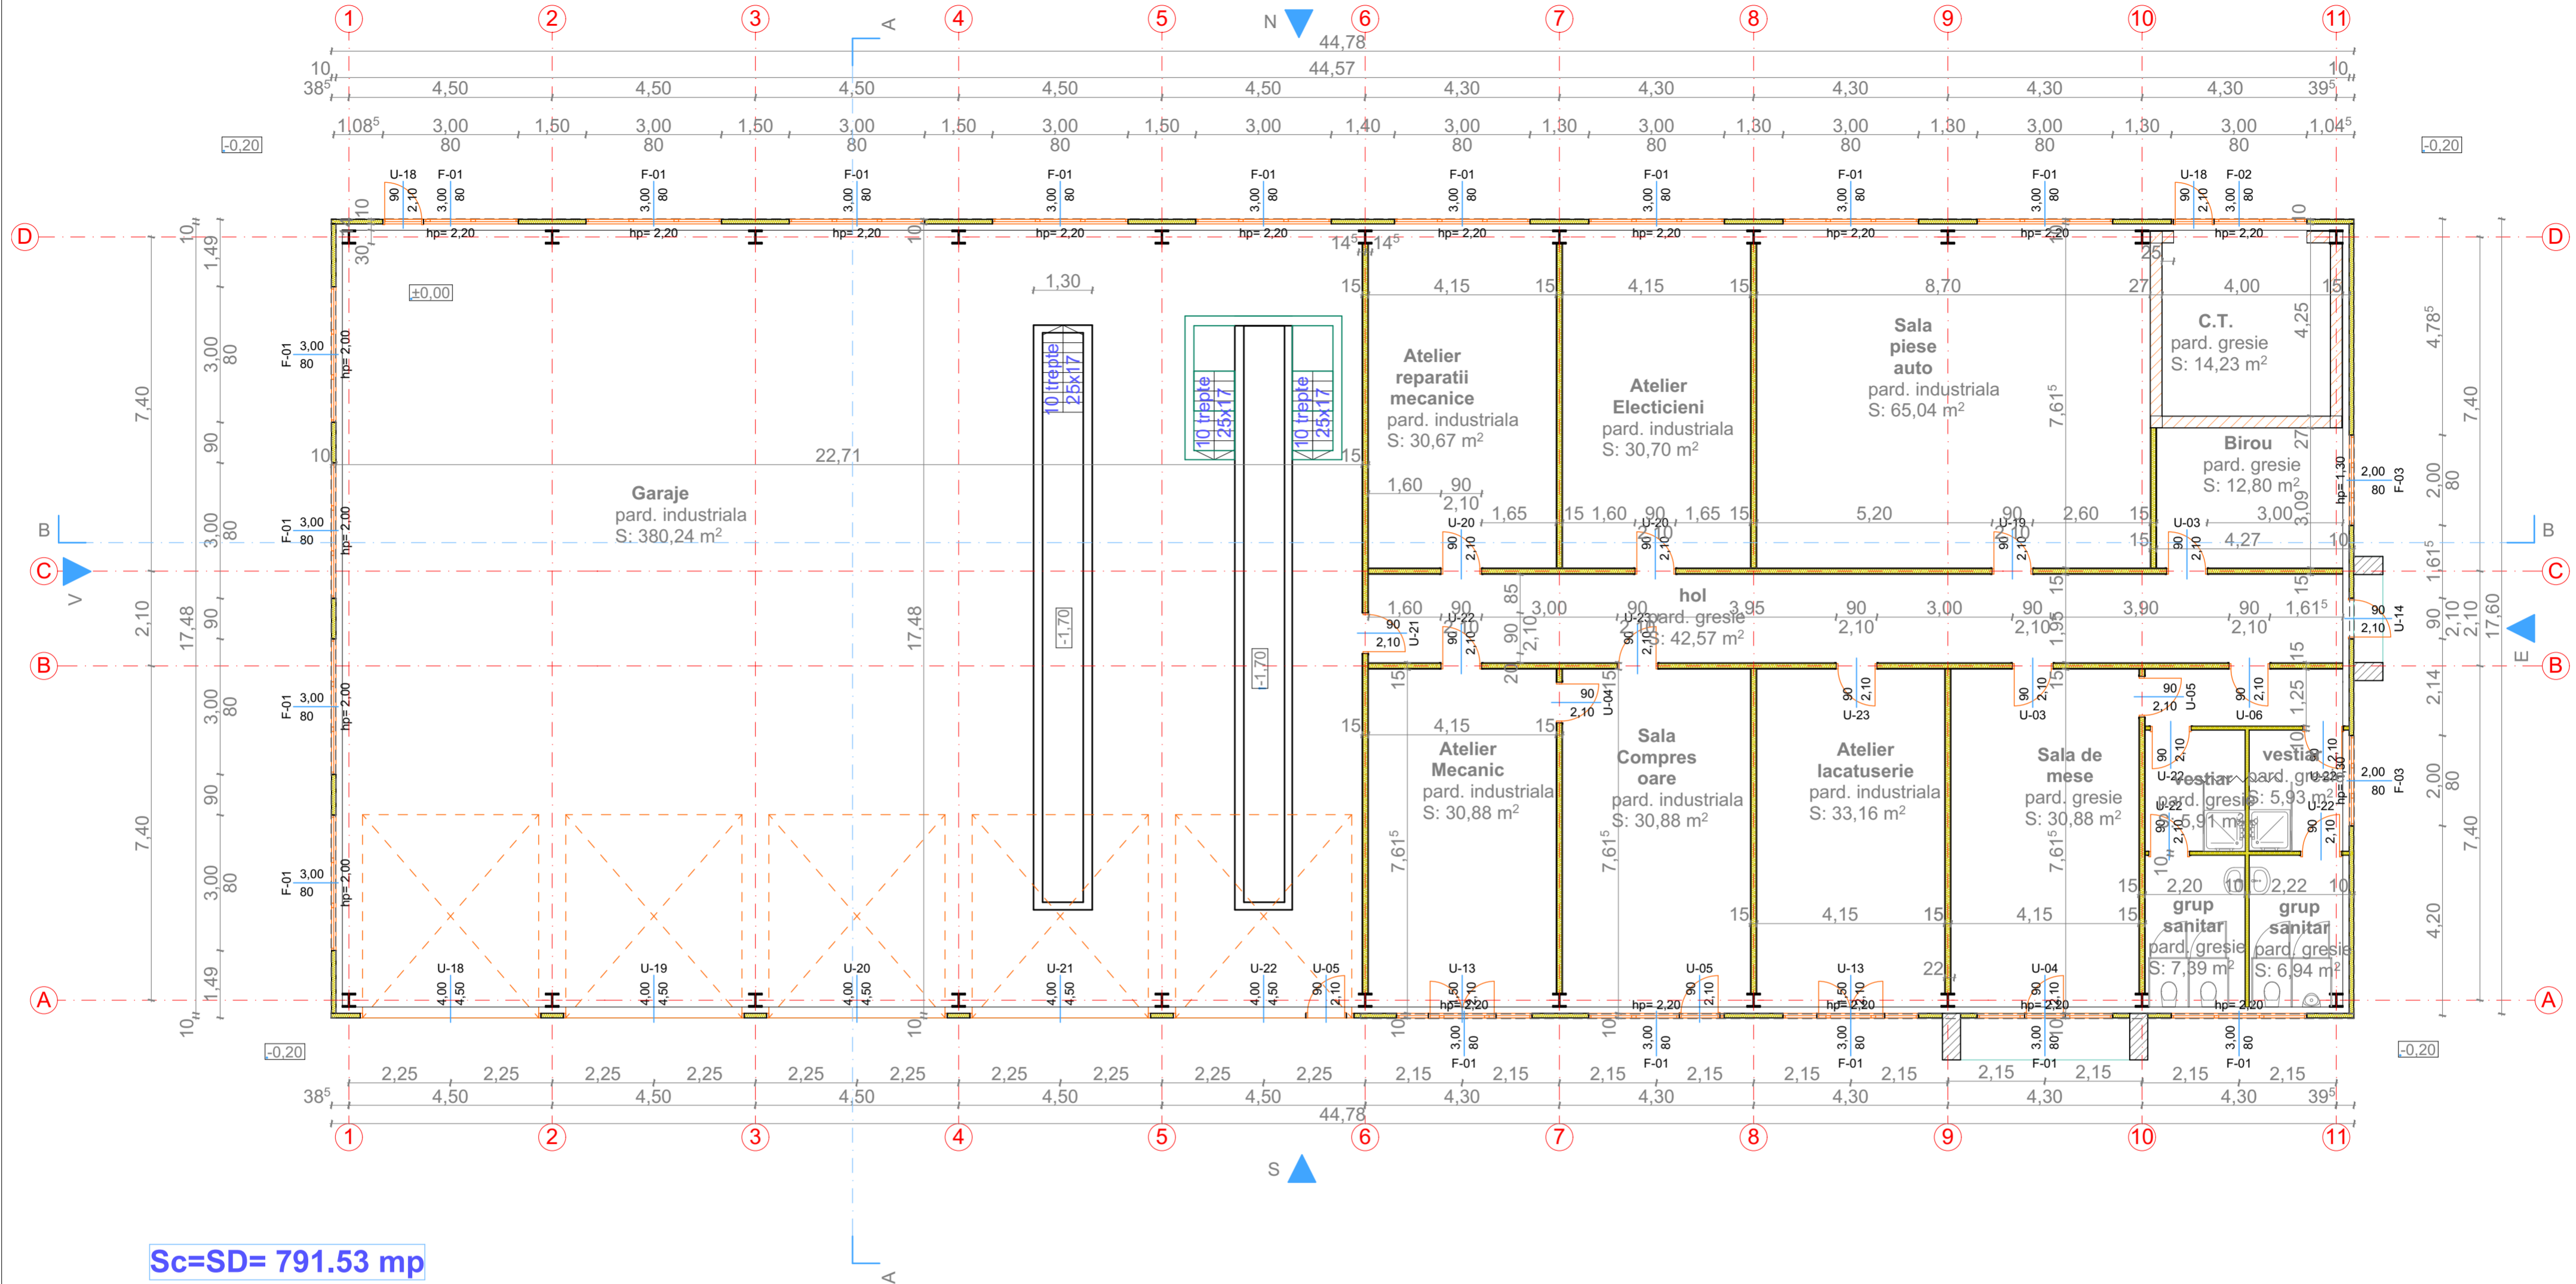


Sc=SD= 791.53 mp


LEGENDA

- stalpi metalici profile HEA
- placare din panouri termoizolante tip sandwich 10 cm poliutertan intre 2 foi de otel tratat anticoroziv
- perete portant de caramida de 25 cm grosime cu samburi de b.a.
- perete interior de compartimentare din panouri termoizolante tip sandwich, grosime perete 15 cm
- perete interior de compartimentare din placi de gips carton rezistent la umiditate pe structura de profile 750x400x50 cu vata minerala in interior, grosime 10 cm.

VERIFICATOR EXPERT			REFERAT/EXPERTIZA NR. DATA/VERIFICATOR EXPERT		
CATEGORIA DE IMPORTANTA	CLASA DE IMPORTANTA	GRAD DE REZISTENTA LA FOC	PROIECT NR.	FAZA	PLANSA NR.
C	III	II	1829/2018	SF	A-02
PROIECTANT GENERAL SC CICPROIECT SRL			DENUMIRE PROIECT EXTINDEREA CAPACITATII PARCULUI INDUSTRIAL (INCLUSIV HALA INDUSTRIALA) Amplasament: Campul Frumos, nr.5 Sf. Gheorghe		
			Beneficiar : Municipiul Sfantu Gheorghe		
SEF PROIECT	NUMELE	SEMNATURA	Scara: 1:100	Titlu plansa:	
PROIECTAT	ing. Szanto Emese		Data 02.2019	PLAN PARTER	
REDACTAT	arh. Răi Oliver			HALA MULTITRANS	
	Larh. Rosu Maria				

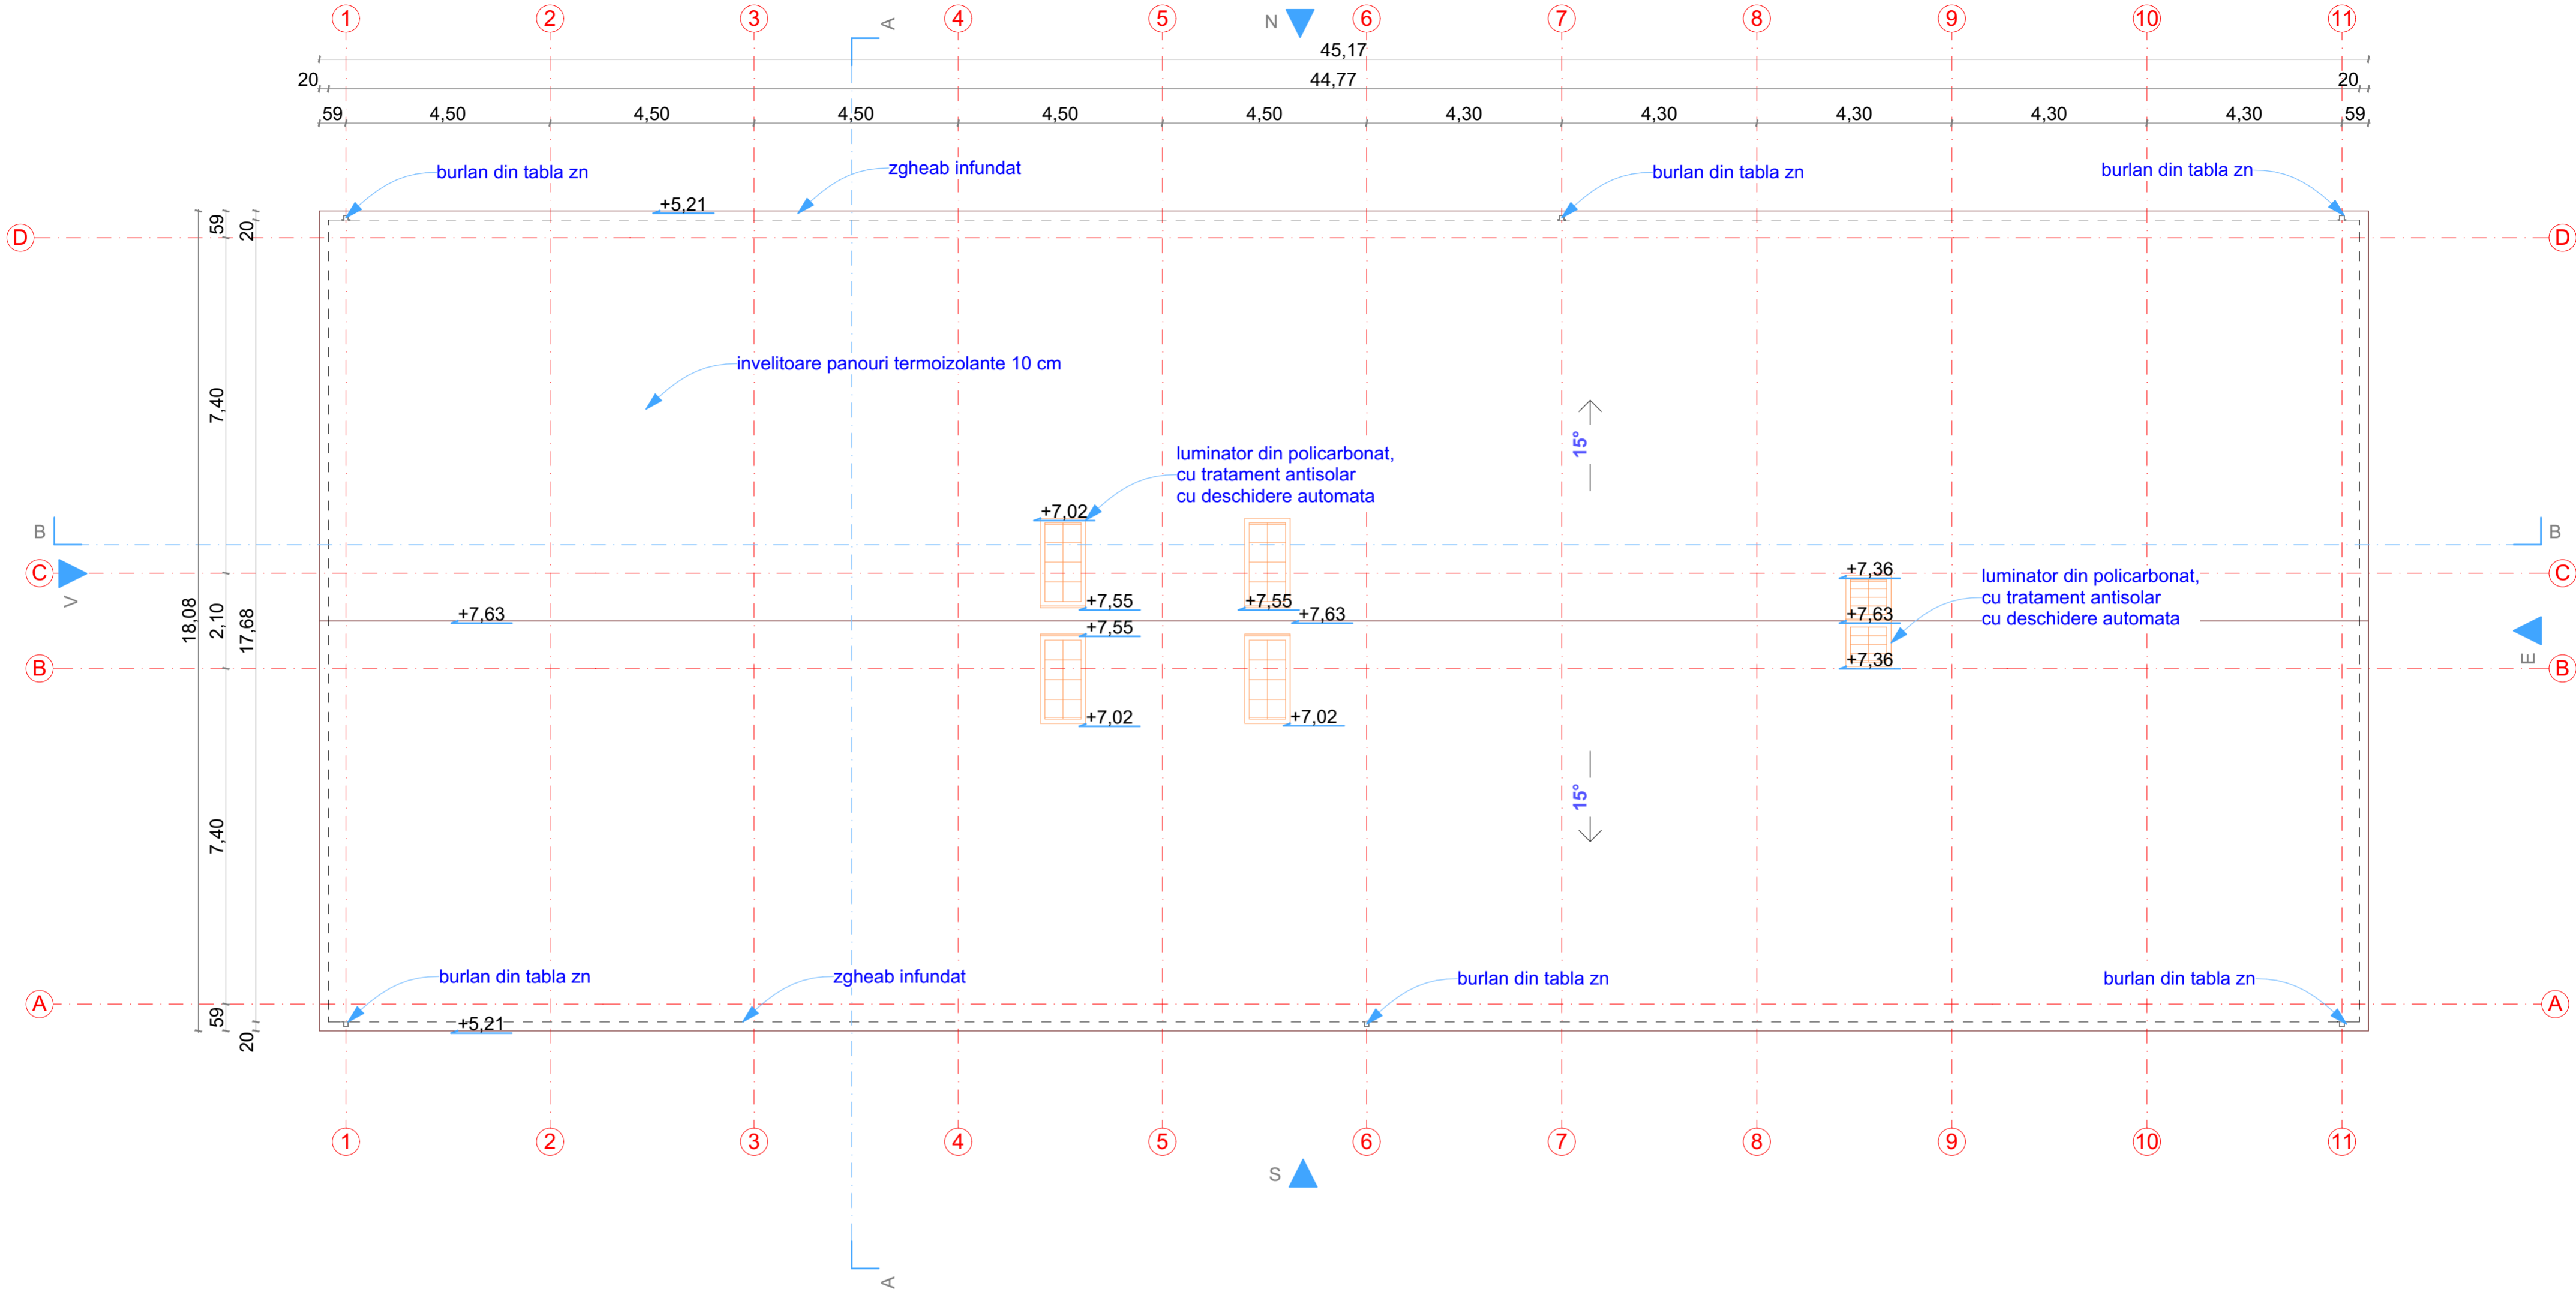

VERIFICATOR EXPERT			REFERAT/EXPERTIZA NR. DATA/VERIFICATOR EXPERT		
CATEGORIA DE IMPORTANȚA	CLASA DE IMPORTANȚA	GRAD DE REZISTENȚĂ LA FOC	PROIECT NR.	FAZĂ	PLANȘA NR.
C	III	II	1829/2018	SF	A-03
PROIECTANT GENERAL SC CICPROIECT SRL			DENUMIRE PROIECT EXTINDEREA CAPACITĂȚII PARCULUI INDUSTRIAL (INCLUSIV HALA INDUSTRIALĂ) Amplasament: Campul Frumos, nr.5 Sf. Gheorghe		
NUMELE		SEMNATURA	Scara: 1:100	Beneficiar : Municipiul Sfantu Gheorghe	
SEF PROIECT	ing. Szanto Emese		Data 02.2019	Titlu planșă: PLAN ÎNVELITOARE HALA MULTITRANS	
PROIECTAT	arh. Răd. Oliver				
REDACTAT	Larh. Rosu Maria				

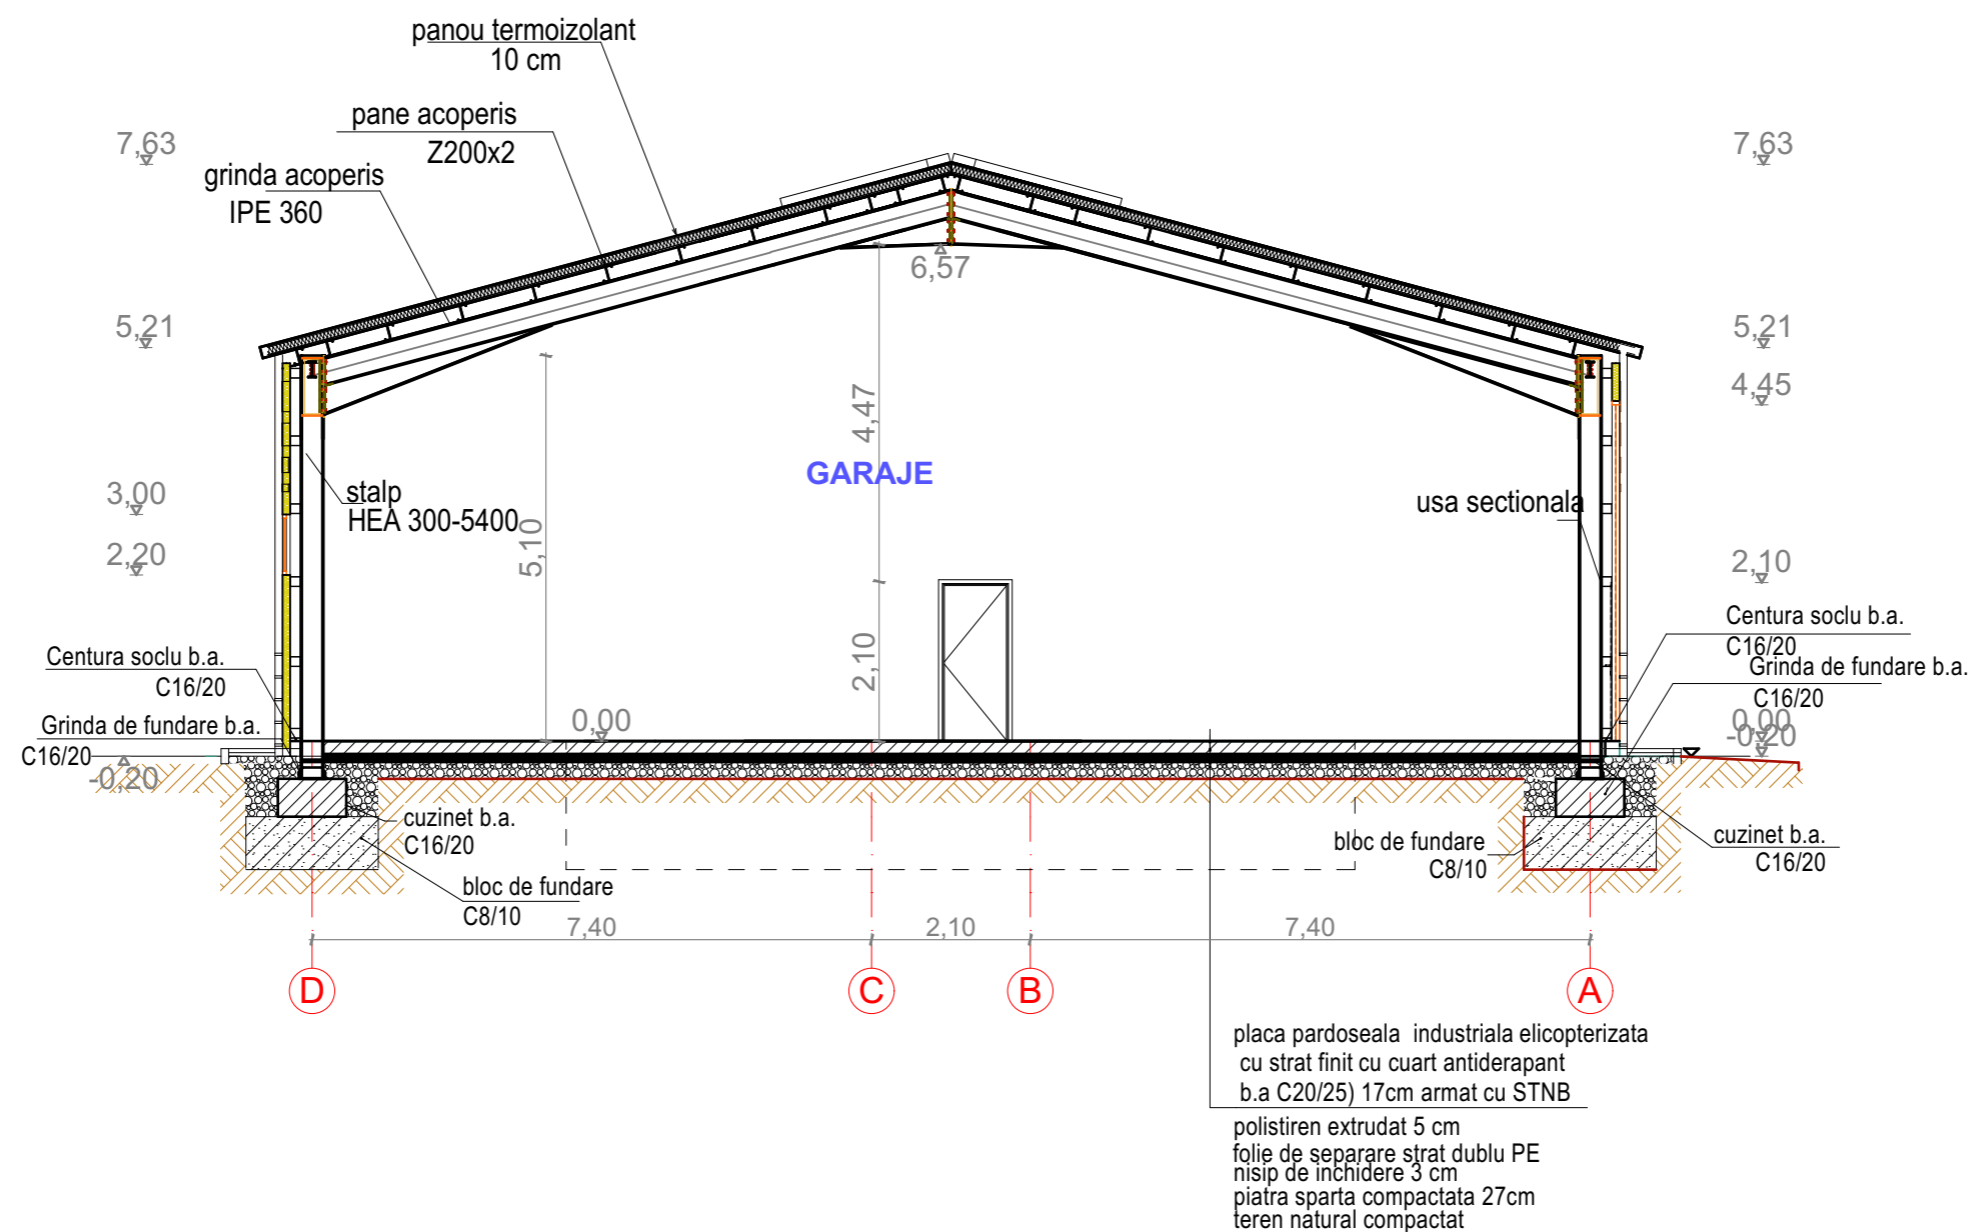


A-04

SECTIUNE A-A

1:100

VERIFICATOR EXPERT			REFERATIE/EXPERTIZA NR. /DATAVERIFICATOR EXPERT		
CATEGORIA DE IMPORTANTA	CLASA DE IMPORTANTA	GRAD DE REZISTENTA LA FOC	PROIECT NR.	FAZA:	PLANSĂ NR.
C	III	II	1829/2018	SF	A-04
PROIECTANT GENERAL SC CICPROIECT SRL			DENUMIRE PROIECT EXTINDEREA CAPACITATII PARCULUI INDUSTRIAL (INCLUSIV HALA Amplasament: INDUSTRIALA) Campul Frumos, nr.5 Sf.Gheorghe		
NUMELE		SEMNAURA	Scara: 1:100	Beneficiar : Municipiul Sfântu Gheorghe	
SEF PROIECT	ing.Szanto Emese		Data 02.2019	Titlu plansei: SECTIUNE A-A HALA MULTITRANS	
PROIECTAT	arh. Riti Oliver				
REDACTAT	L.arh.Rosu Maria				

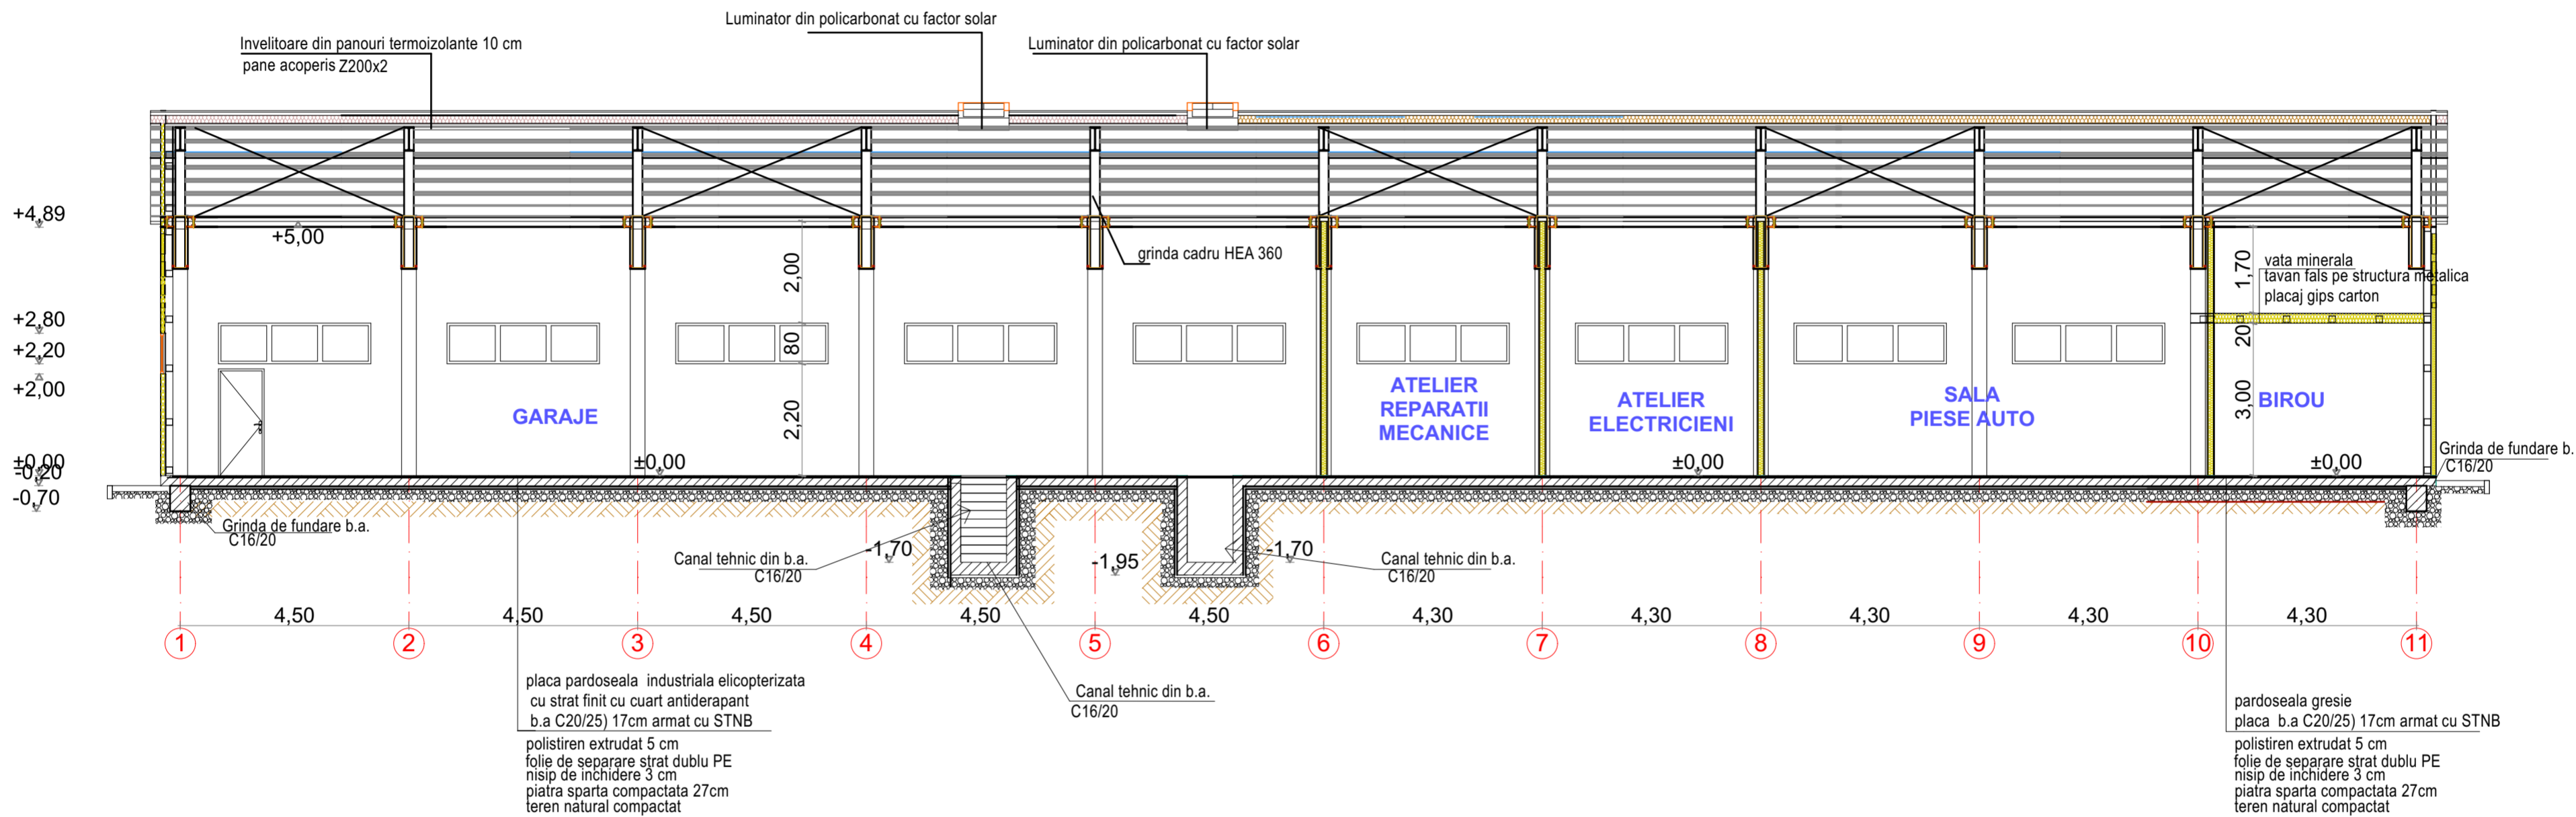


A-05

SECTIUNE B-B

1:100

VERIFICATOR EXPERT			REFERAT/EXPERTIZA NR. DATA/VERIFICATOR EXPERT		
CATEGORIA DE IMPORTANTA	CLASA DE IMPORTANTA	GRAD DE REZISTENTA LA FOC	PROIECT NR.	FAZA	PLANSĂ NR.
C	III	II	1829/2018	SF	A-05
PROIECTANT GENERAL SC CICPROIECT SRL			DENUMIRE PROIECT EXTINDEREA CAPACITATII PARCULUI INDUSTRIAL (INCLUSIV HALA INDUSTRIALA) Amplasament: Campul Frumos, nr.5 Sf. Gheorghe		
SEF PROIECT			NUMELE	SEMNATURA	Scara: 1:100
PROIECTAT			ing. Szanto Emese		Data 02.2019
REDACTAT			arh. Riu Oliver		
			Larh. Rosu Maria		
			Beneficiar : Municipiul Sfantu Gheorghe		
			Titlu planșă: SECTIUNE B-B HALA MULTITRANS		

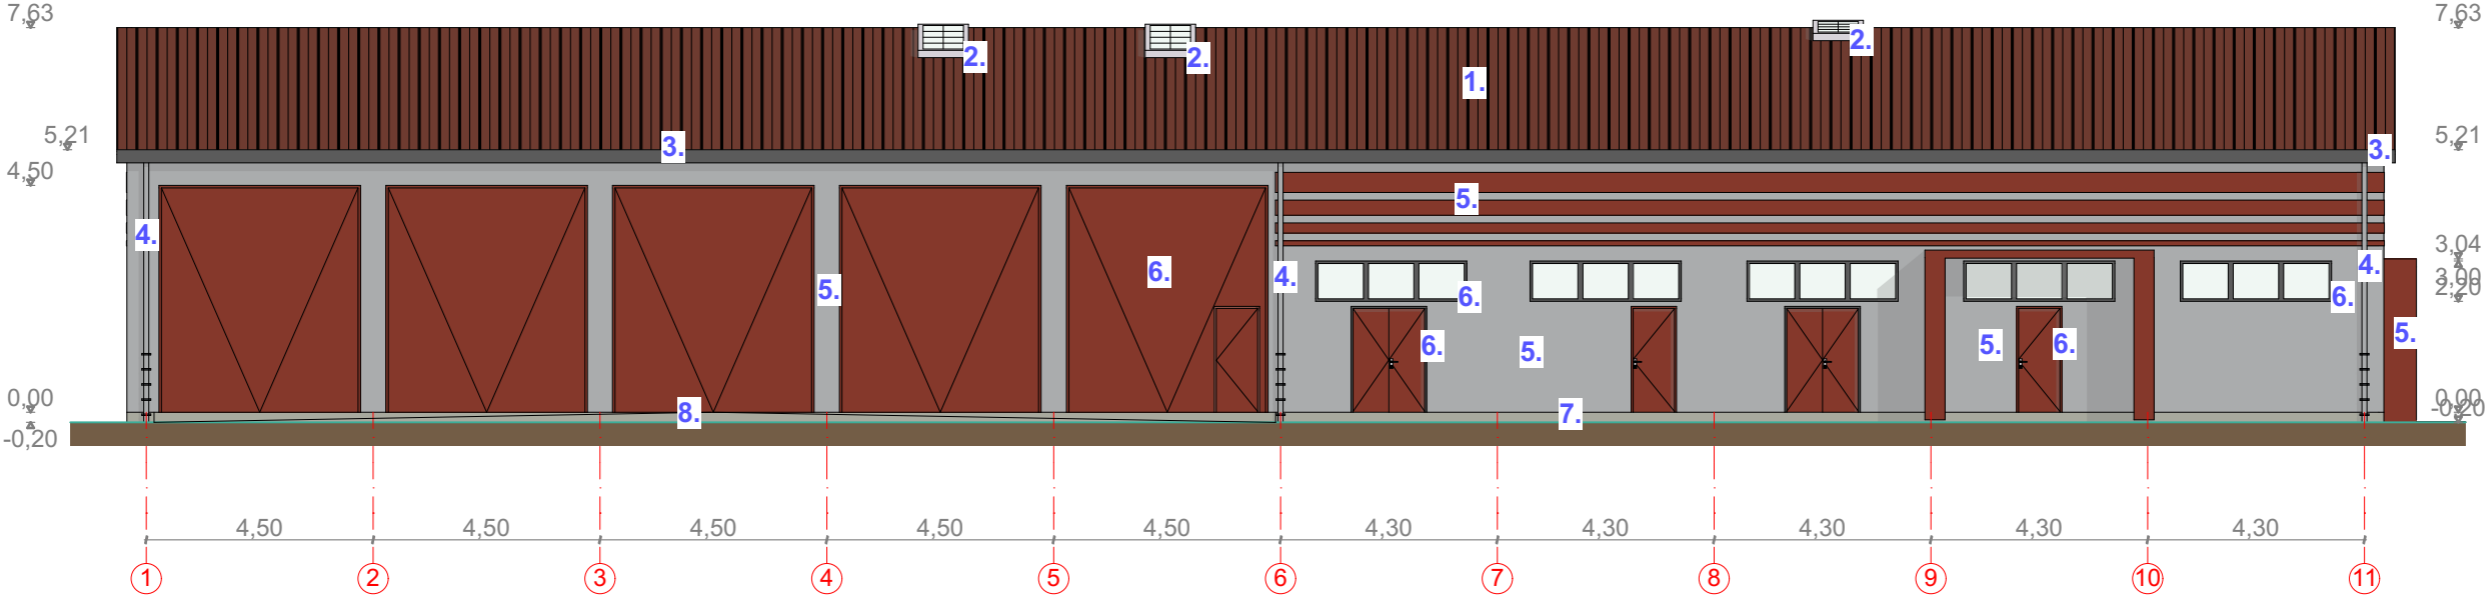


1. Invelitoare panori termoizolante tip sandwich culoare bordo
2. Luminator din policarbonat cu factor solar
3. Jgheab infundat din tabla
4. Burban din tabla Zn
5. Fatada cu placaj din placi termoizolante, foi de otel tratat anticoroziv si vopsit gri/ bordo
6. Tamplarie metalica cu geam termoizolant
7. Soclu din beton armat tencuit
8. Rampa de acces din elemnte prfabricate din beton

A-06

FATADA S

1:150

VERIFICATOR EXPERT			REFERATIE/EXPERTIZA NR. /DATAVERIFICATOR EXPERT		
CATEGORIA DE IMPORTANTA	CLASA DE IMPORTANTA	GRAD DE REZISTENTA LA FOC	PROIECT NR.	FAZA:	PLANSĂ NR.
C	III	II	1829/2018	SF	A-06
PROIECTANT GENERAL SC CICPROIECT SRL			DENUMIRE PROIECT EXTINDEREA CAPACITATII PARCULUI INDUSTRIAL (INCLUSIV HALA Amplasament: INDUSTRIALA) Campul Frumos, nr.5 Sf.Gheorghe		
		NUMELE	SEMNAȚURA	Scara: 1:150	Beneficiar : Municipiul Sfântu Gheorghe
SEF PROIECT	ing.Szanto Emese			Data 02.2019	Titlu planșei: FATADA S HALA MULTITRANS
PROIECTAT	arh. Riti Oliver				
REDACTAT	L.arh.Rosu Maria				

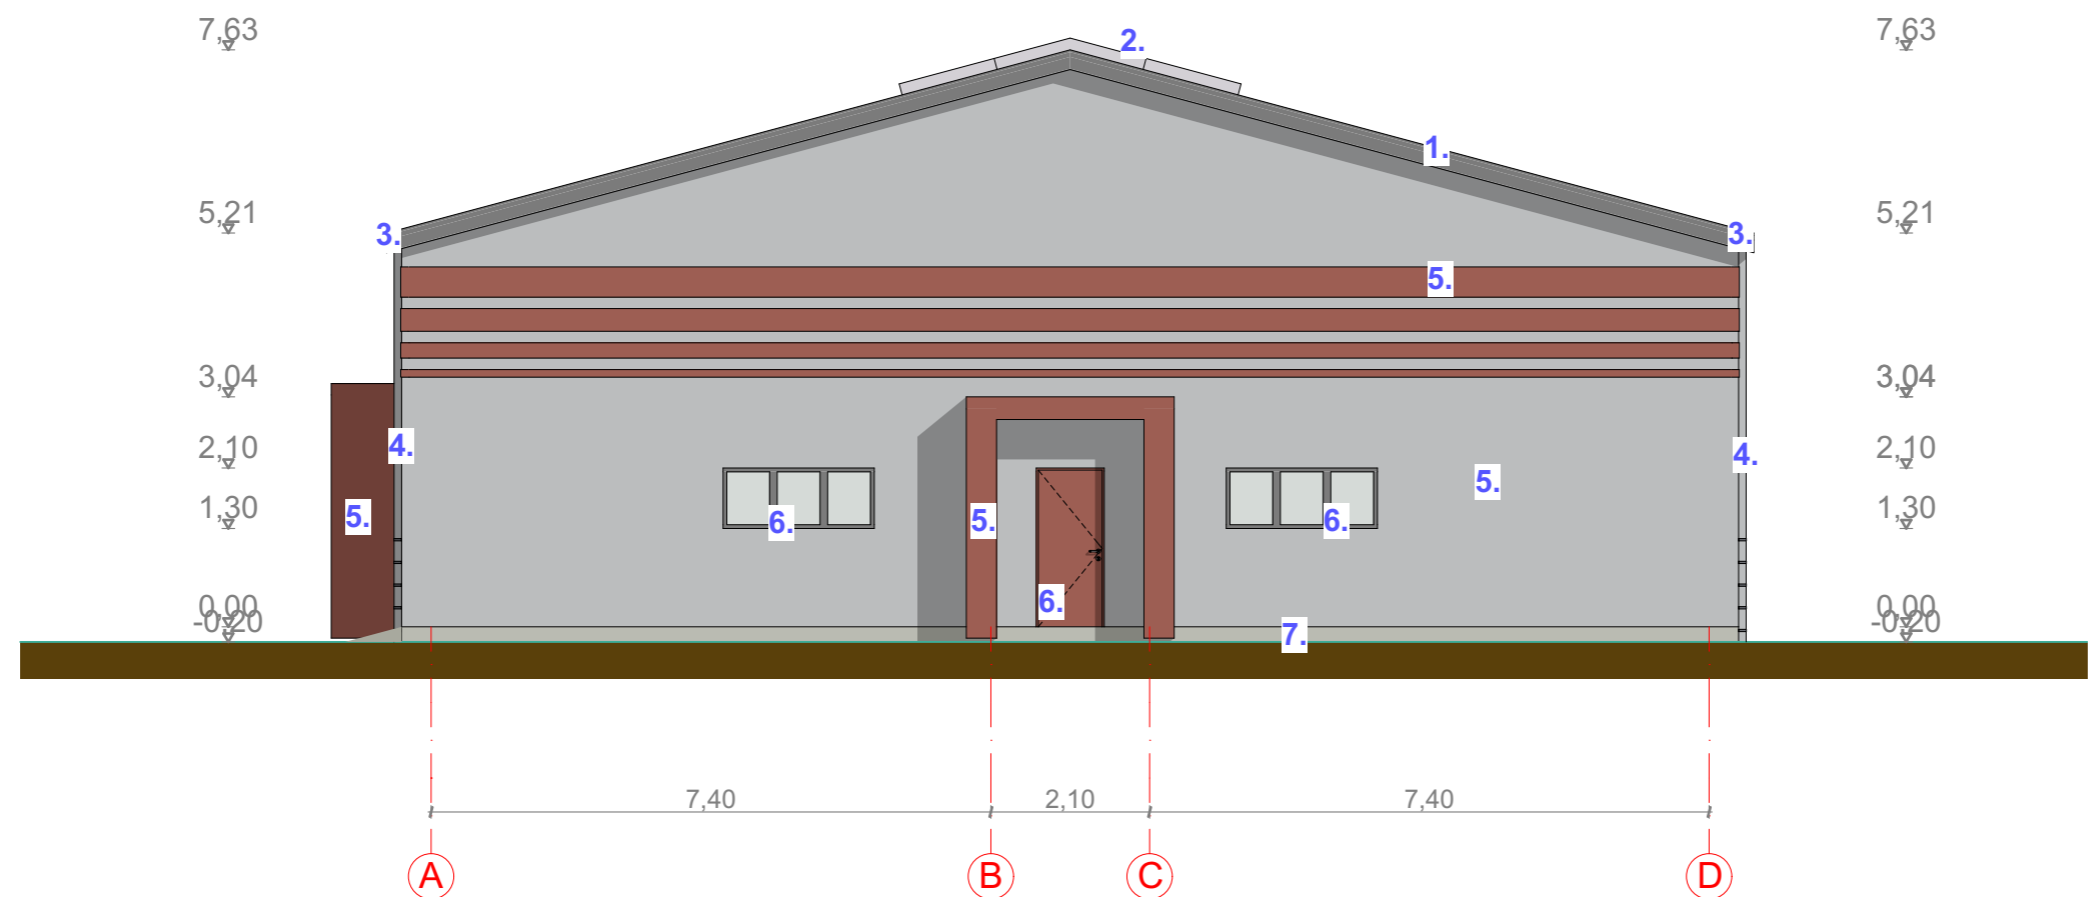


- 1. Invelitoare panori termoizolante tip sandwich culoare bordo
- 2. Luminator din policarbonat cu factor solar
- 3. Jgheab infundat din tabla
- 4. Burban din tabla Zn
- 5. Fatada cu placaj din placi termoizolante, foi de otel tratat anticoroziv si vopsit gri/ bordo
- 6. Tamplarie metalica cu geam termoizolant
- 7. Soclu din beton armat tencuit

A-07

FATADA E

1:100

VERIFICATOR EXPERT			REFERAT/EXPERTIZA NR. /DATAVERIFICATOR EXPERT		
CATEGORIA DE IMPORTANTA	CLASA DE IMPORTANTA	GRAD DE REZISTENTA LA FOC	PROIECT NR.	FAZA:	PLANSA NR.
C	III	II	1829/2018	SF	A-07
PROIECTANT GENERAL SC CICPROIECT SRL			DENUMIRE PROIECT EXTINDEREA CAPACITATII PARCULUI INDUSTRIAL (INCLUSIV HALA Amplasament: INDUSTRIALA) Campul Frumos, nr.5 Sf.Gheorghe		
NUMELE		SEM NATURA	Scara: 1:100	Beneficiar : Municipiul Sfantu Gheorghe	
SEF PROIECT	ing.Szanto Emese		Data 02.2019	Titlu plansei: FATADA E HALA MULTITRANS	
PROIECTAT	arh. Riti Oliver				
REDACTAT	t. arh.Rosu Maria				
SF. GHEORGHE str. Libertatii nr.7/A/6 Nr.reg. comertului: J14/16/2008 CUI:23056809					

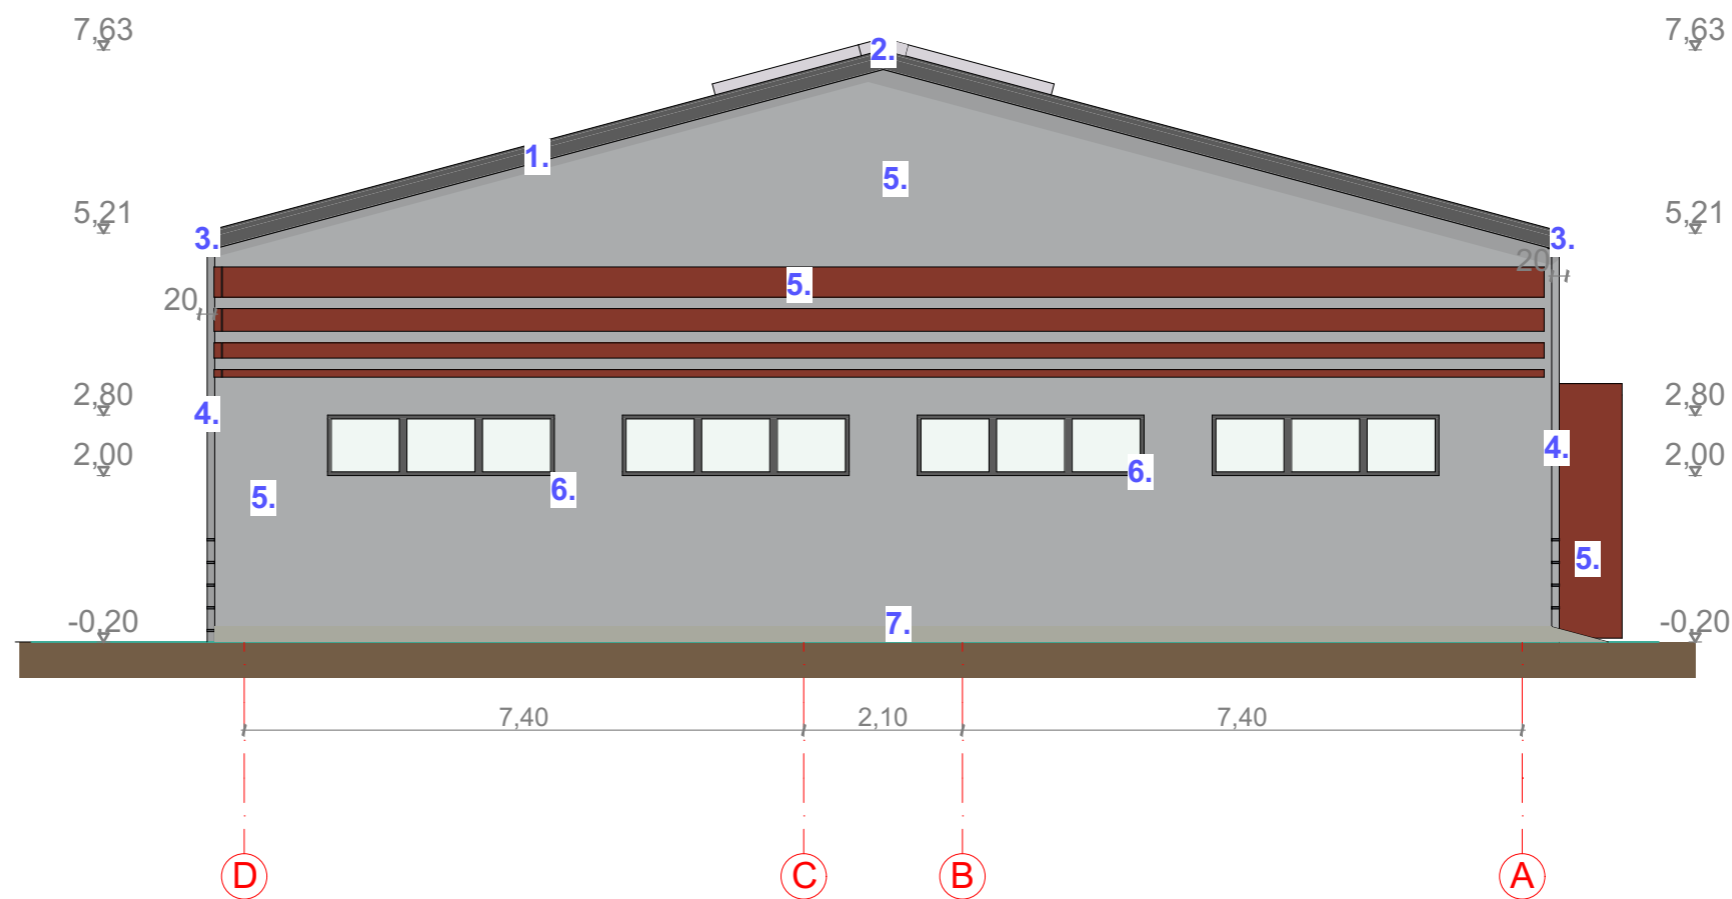


- 1. Invelitoare panori termoizolante tip sandwich culoare bordo
- 2. Luminator din policarbonat cu factor solar
- 3. Jgheab infundat din tabla
- 4. Burban din tabla Zn
- 5. Fatada cu placaj din placi termoizolante, foi de otel tratat anticoroziv si vopsit gri/ bordo
- 6. Tamplarie metalica cu geam termoizolant
- 7. Soclu din beton armat tencuit

A-08

FATADA V

1:100

VERIFICATOR EXPERT			REFERATIE/EXPERTIZA NR. /DATAVERIFICATOR EXPERT		
CATEGORIA DE IMPORTANTA	CLASA DE IMPORTANTA	GRAD DE REZISTENTA LA FOC	PROIECT NR.	FAZA:	PLANSĂ NR.
C	III	II	1829/2018	SF	A-08
PROIECTANT GENERAL SC CICPROIECT SRL			DENUMIRE PROIECT EXTINDEREA CAPACITATII PARCULUI INDUSTRIAL (INCLUSIV HALA Amplasament: INDUSTRIALA) Campul Frumos, nr.5 Sf.Gheorghe		
		NUMELE	SEMNATURA	Scara: 1:100	Beneficiar : Municipiul Sfantu Gheorghe
SEF PROIECT	ing.Szanto Emese			Data 02.2019	Titlu plansei: FATADA V HALA MULTITRANS
PROIECTAT	arh. Riti Oliver				
REDACTAT	L.arh.Rosu Maria				

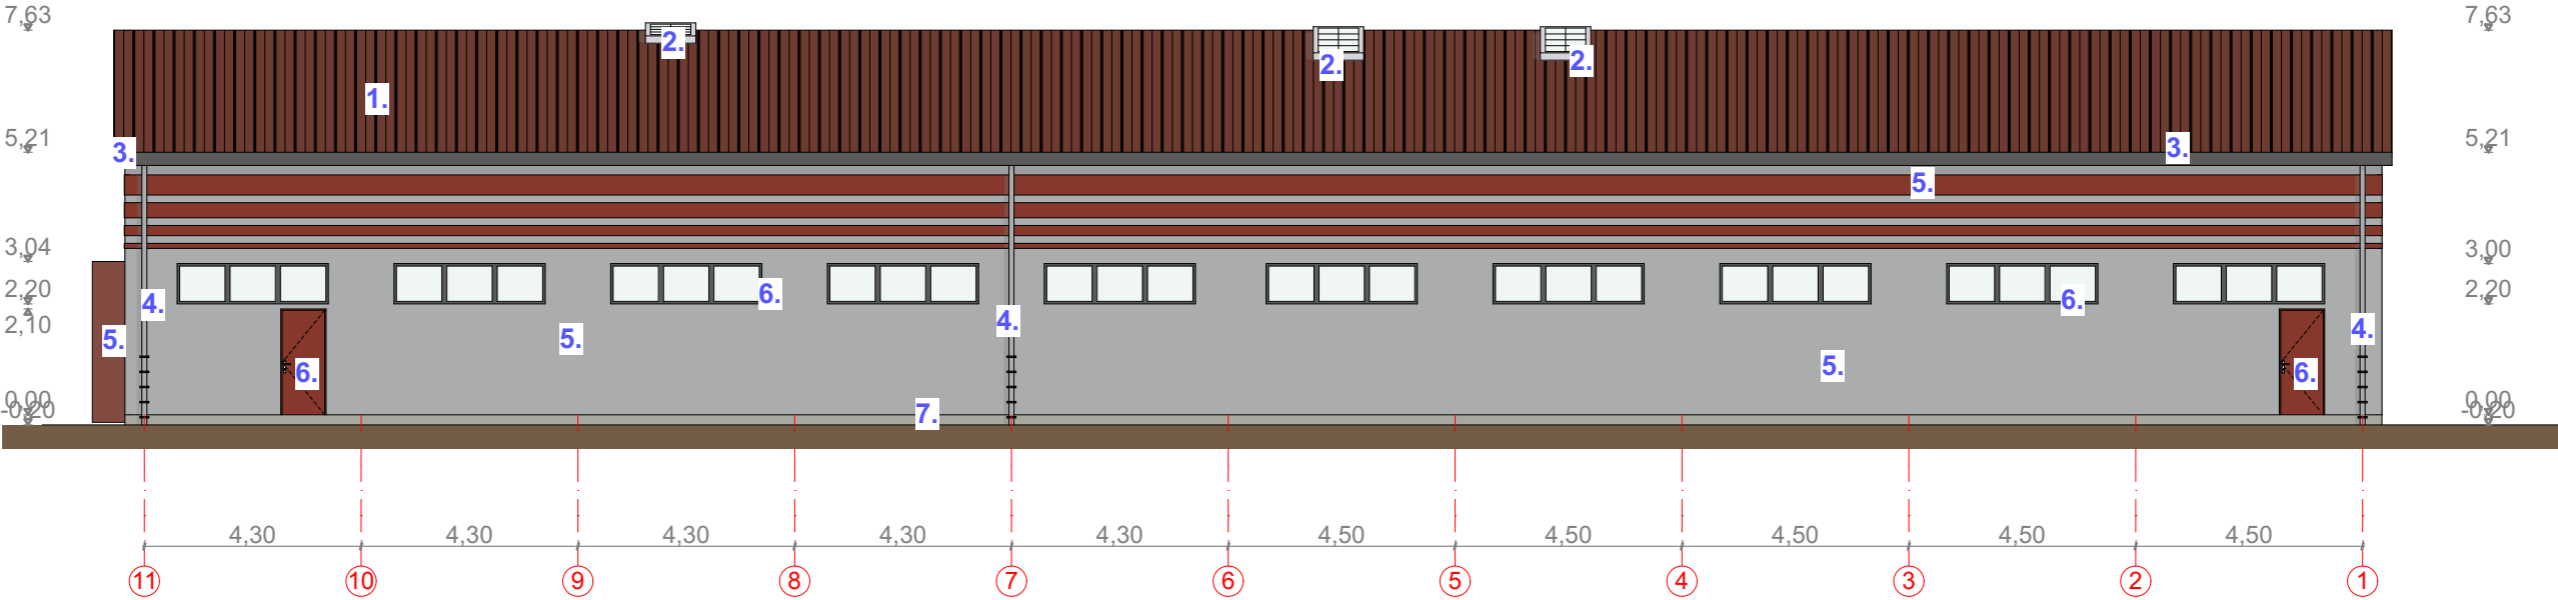

- 1. Invelitoare panori termoizolante tip sandwich culoare bordo
- 2. Luminator din policarbonat cu factor solar
- 3. Jgheab infundat din tabla
- 4. Burban din tabla Zn
- 5. Fatada cu placaj din placi termoizolante, foi de otel tratat anticoroziv si vopsit gri/ bordo
- 6. Tamplarie metalica cu geam termoizolant
- 7. Soclu din beton armat tencuit

A09

FATADA N

1:150

VERIFICATOR EXPERT			REFERAT/EXPERTIZA NR. /DATAVERIFICATOR EXPERT		
CATEGORIA DE IMPORTANTA C	CLASA DE IMPORTANTA III	GRAD DE REZISTENTA LA FOC II	PROIECT NR. 1829/2018	FAZA: SF	PLANSĂ NR. A09
PROIECTANT GENERAL SC CICPROIECT SRL			DENUMIRE PROIECT EXTINDEREA CAPACITATII PARCULUI INDUSTRIAL (INCLUSIV HALA Amplasament: INDUSTRIALA) Campul Frumos, nr.5 Sf.Gheorghe		
SF. GHEORGHE str. Libertatii nr.7/A/6 Nr.reg. comerțului: J14/16/2008 CUI:23056809					
	NUMELE	SEMNAȚURA	Scara: 1:150	Beneficiar : Municipiul Sfantu Gheorghe	
SEF PROIECT	ing.Szanto Emese		Data 02.2019	Titlu plansei: FATADA N HALA MULTITRANS	
PROIECTAT	arh. Riti Oliver				
REDACTAT	t.arh.Rosu Maria				