

PLAN DE AMPLASARE IN ZONA

Construire sens giratoriu  
pe DN 12, km 12+600

Sfântu Gheorghe

Proiectant / Designer

**ROYAL CDV G2**  
Suceava, Str. Eroilor, Nr.45F, Romania

Beneficiar / Beneficiary

Municipiul Sf. Gheorghe

Verificator / Checker

Sef proiect / Design Team Leader ing. Franciuc Vasile  
Proiectat / Designer ing. Franciuc Vasile  
Proiectat / Designer ing. Alexandru Ionut

Proiect numar / Project number 7 - 2019

Data / Date 2019

Faza / Phase

S.F.

Scara / Scale

1:50000

Denumire proiect / Project name

Construire sens giratoriu conform PUZ aprobat  
prin HCL 428/2017

Denumire plansa / Drawing name

Plan de amplasare in zona

Revizia / Revision

00

Format / Size

A3


Pagina / Page






01\_PA-01

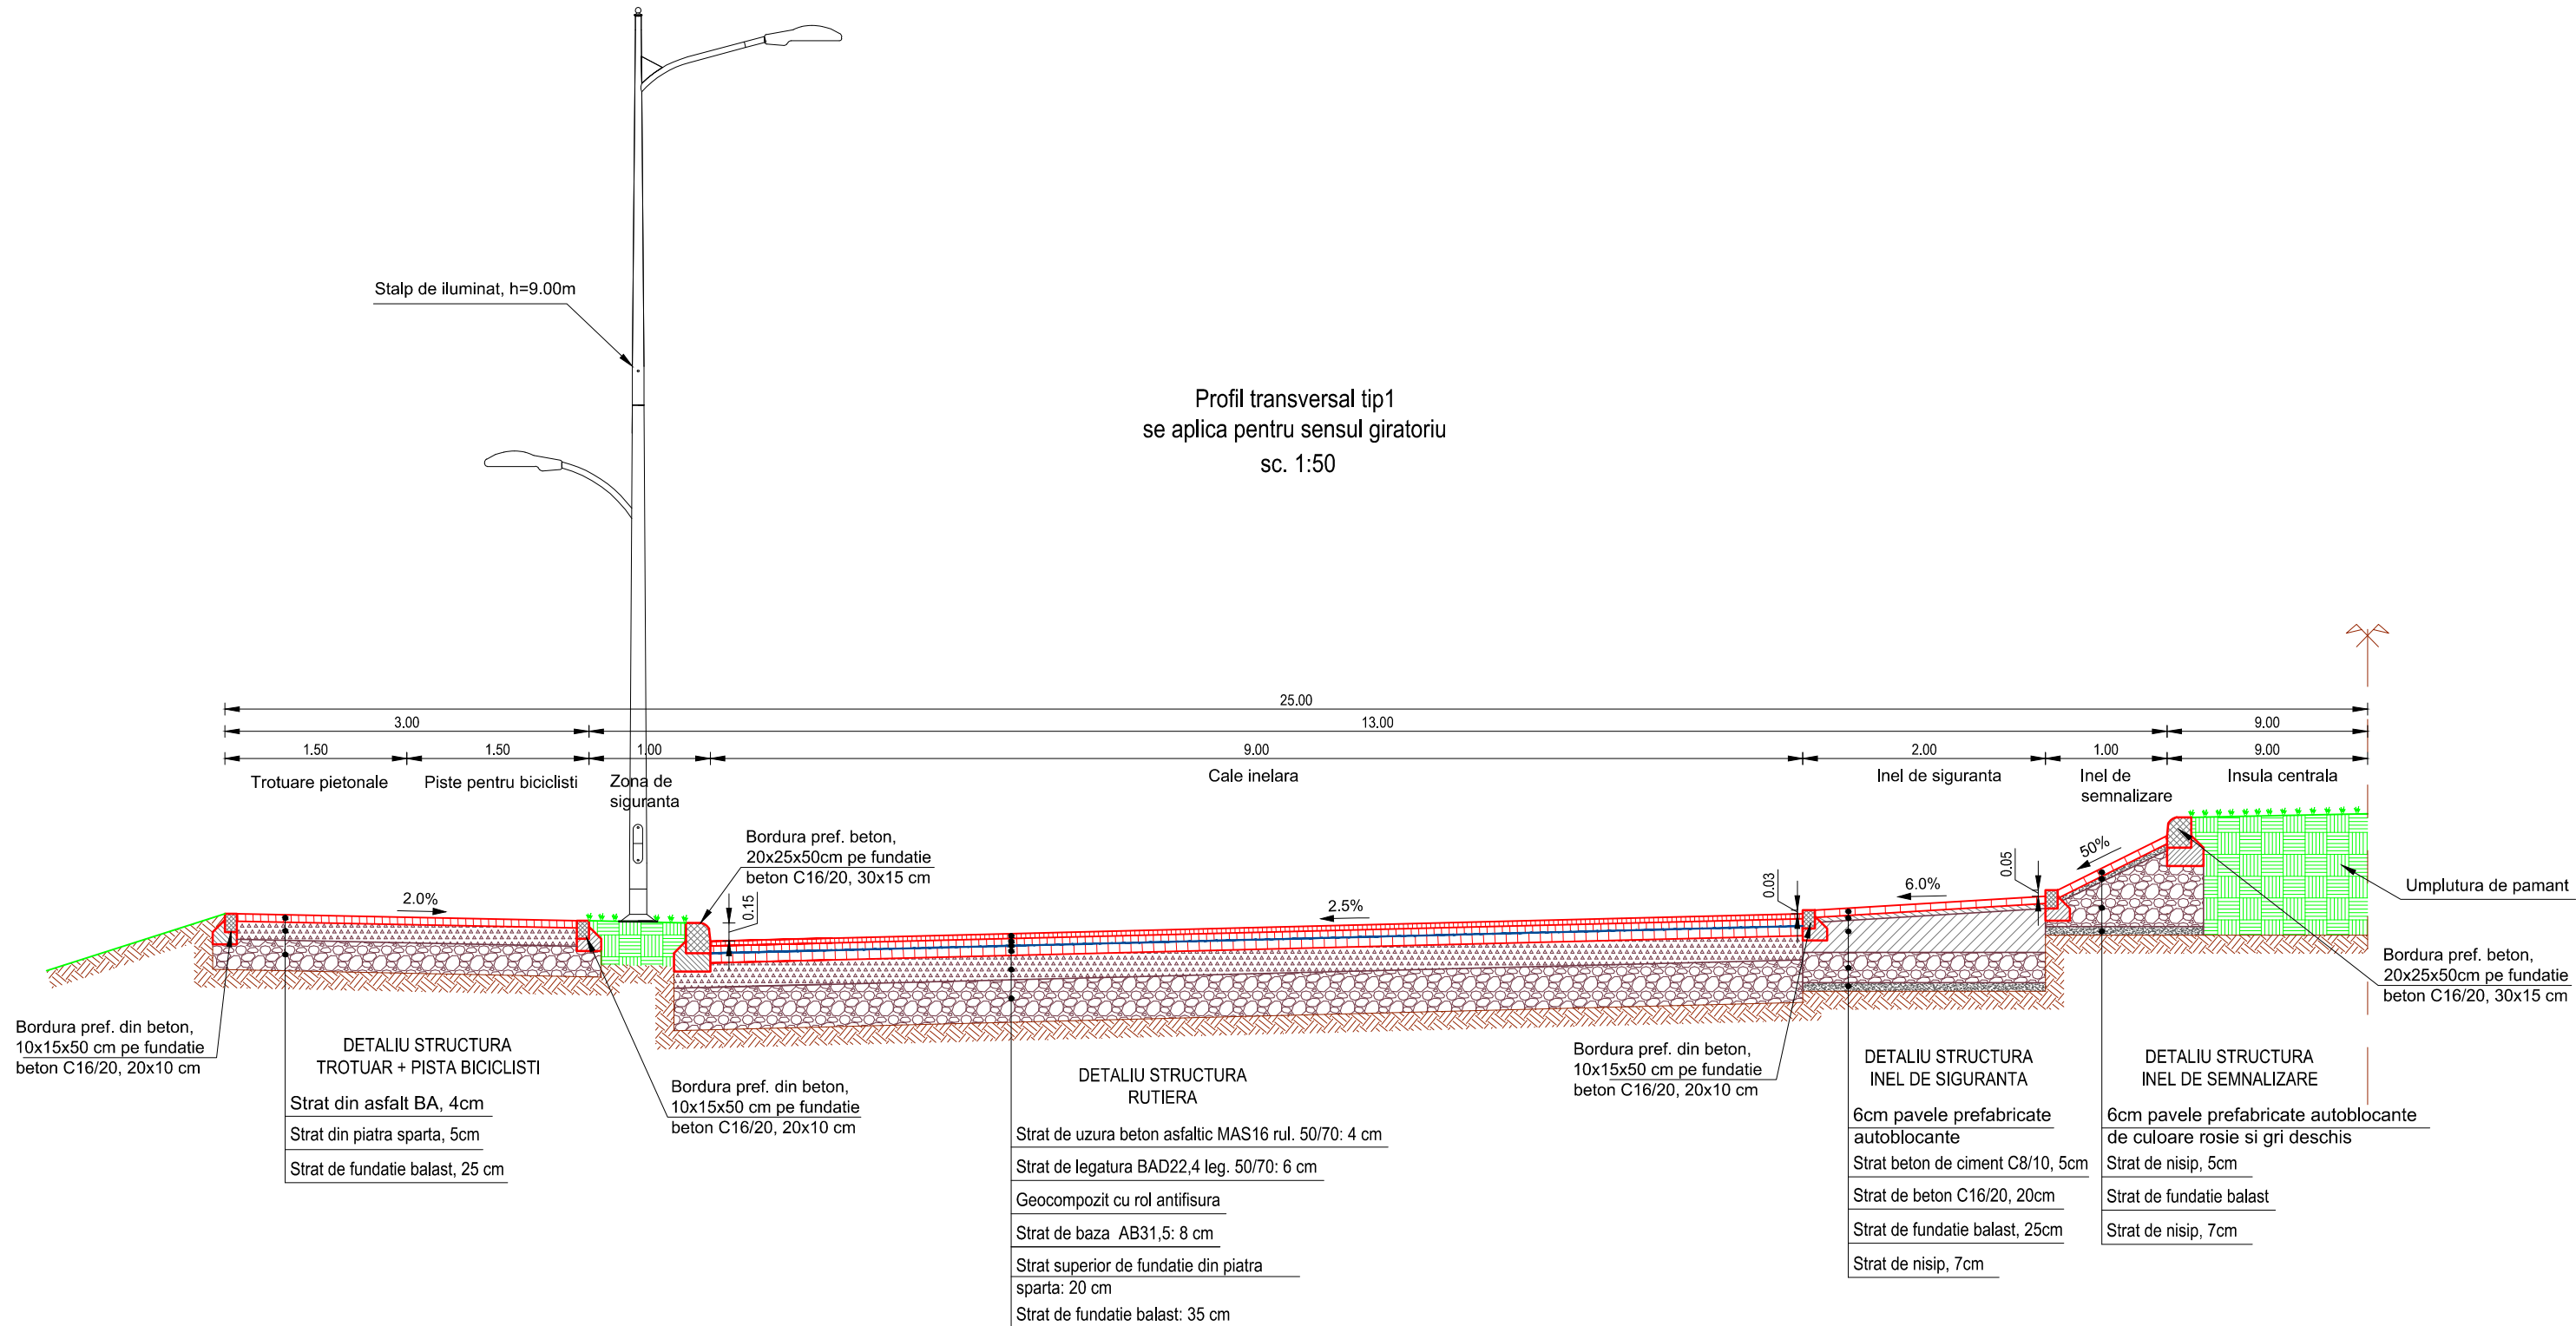

PROFIL TRANSVERSAL TIP


Profil transversal tip1  
se aplica pentru sensul giratoriu  
sc. 1:50







<div>Proiectant / Designer</div> <div>ROYAL CDV G2 </div> <div>Suceava, Str. Eroilor, Nr.45F, Romania</div>	<div>Beneficiar / Beneficiary</div> <div>Municipiul Sf. Gheorghe</div>	<div>Verificator / Checker</div>			<div>Faza / Phase</div>	<div>Denumire proiect / Project name</div>	<div>Revizia / Revision</div>
		<div>Sef proiect / Design Team Leader</div> ing. Franciuc Vasile 		  	<div>S.F.</div>	<div>Construire sens giratoriu conform PUZ aprobat prin HCL 428/2017</div>	<div>00</div>
		<div>Proiectat / Designer</div> ing. Franciuc Vasile			<div>Scara / Scale</div>	<div>Denumire plansa / Drawing name</div>	<div>Format / Size</div>
		<div>Proiectat / Designer</div> ing. Alexandru Ionut					<div>A3</div>
		<div>Proiect numar / Project number</div> 7 - 2019		<div>Data / Date</div> 2019	<div>1:50</div>	<div>Profil transversal tip</div>	<div>Pagina / Page</div> 01_PTT-01

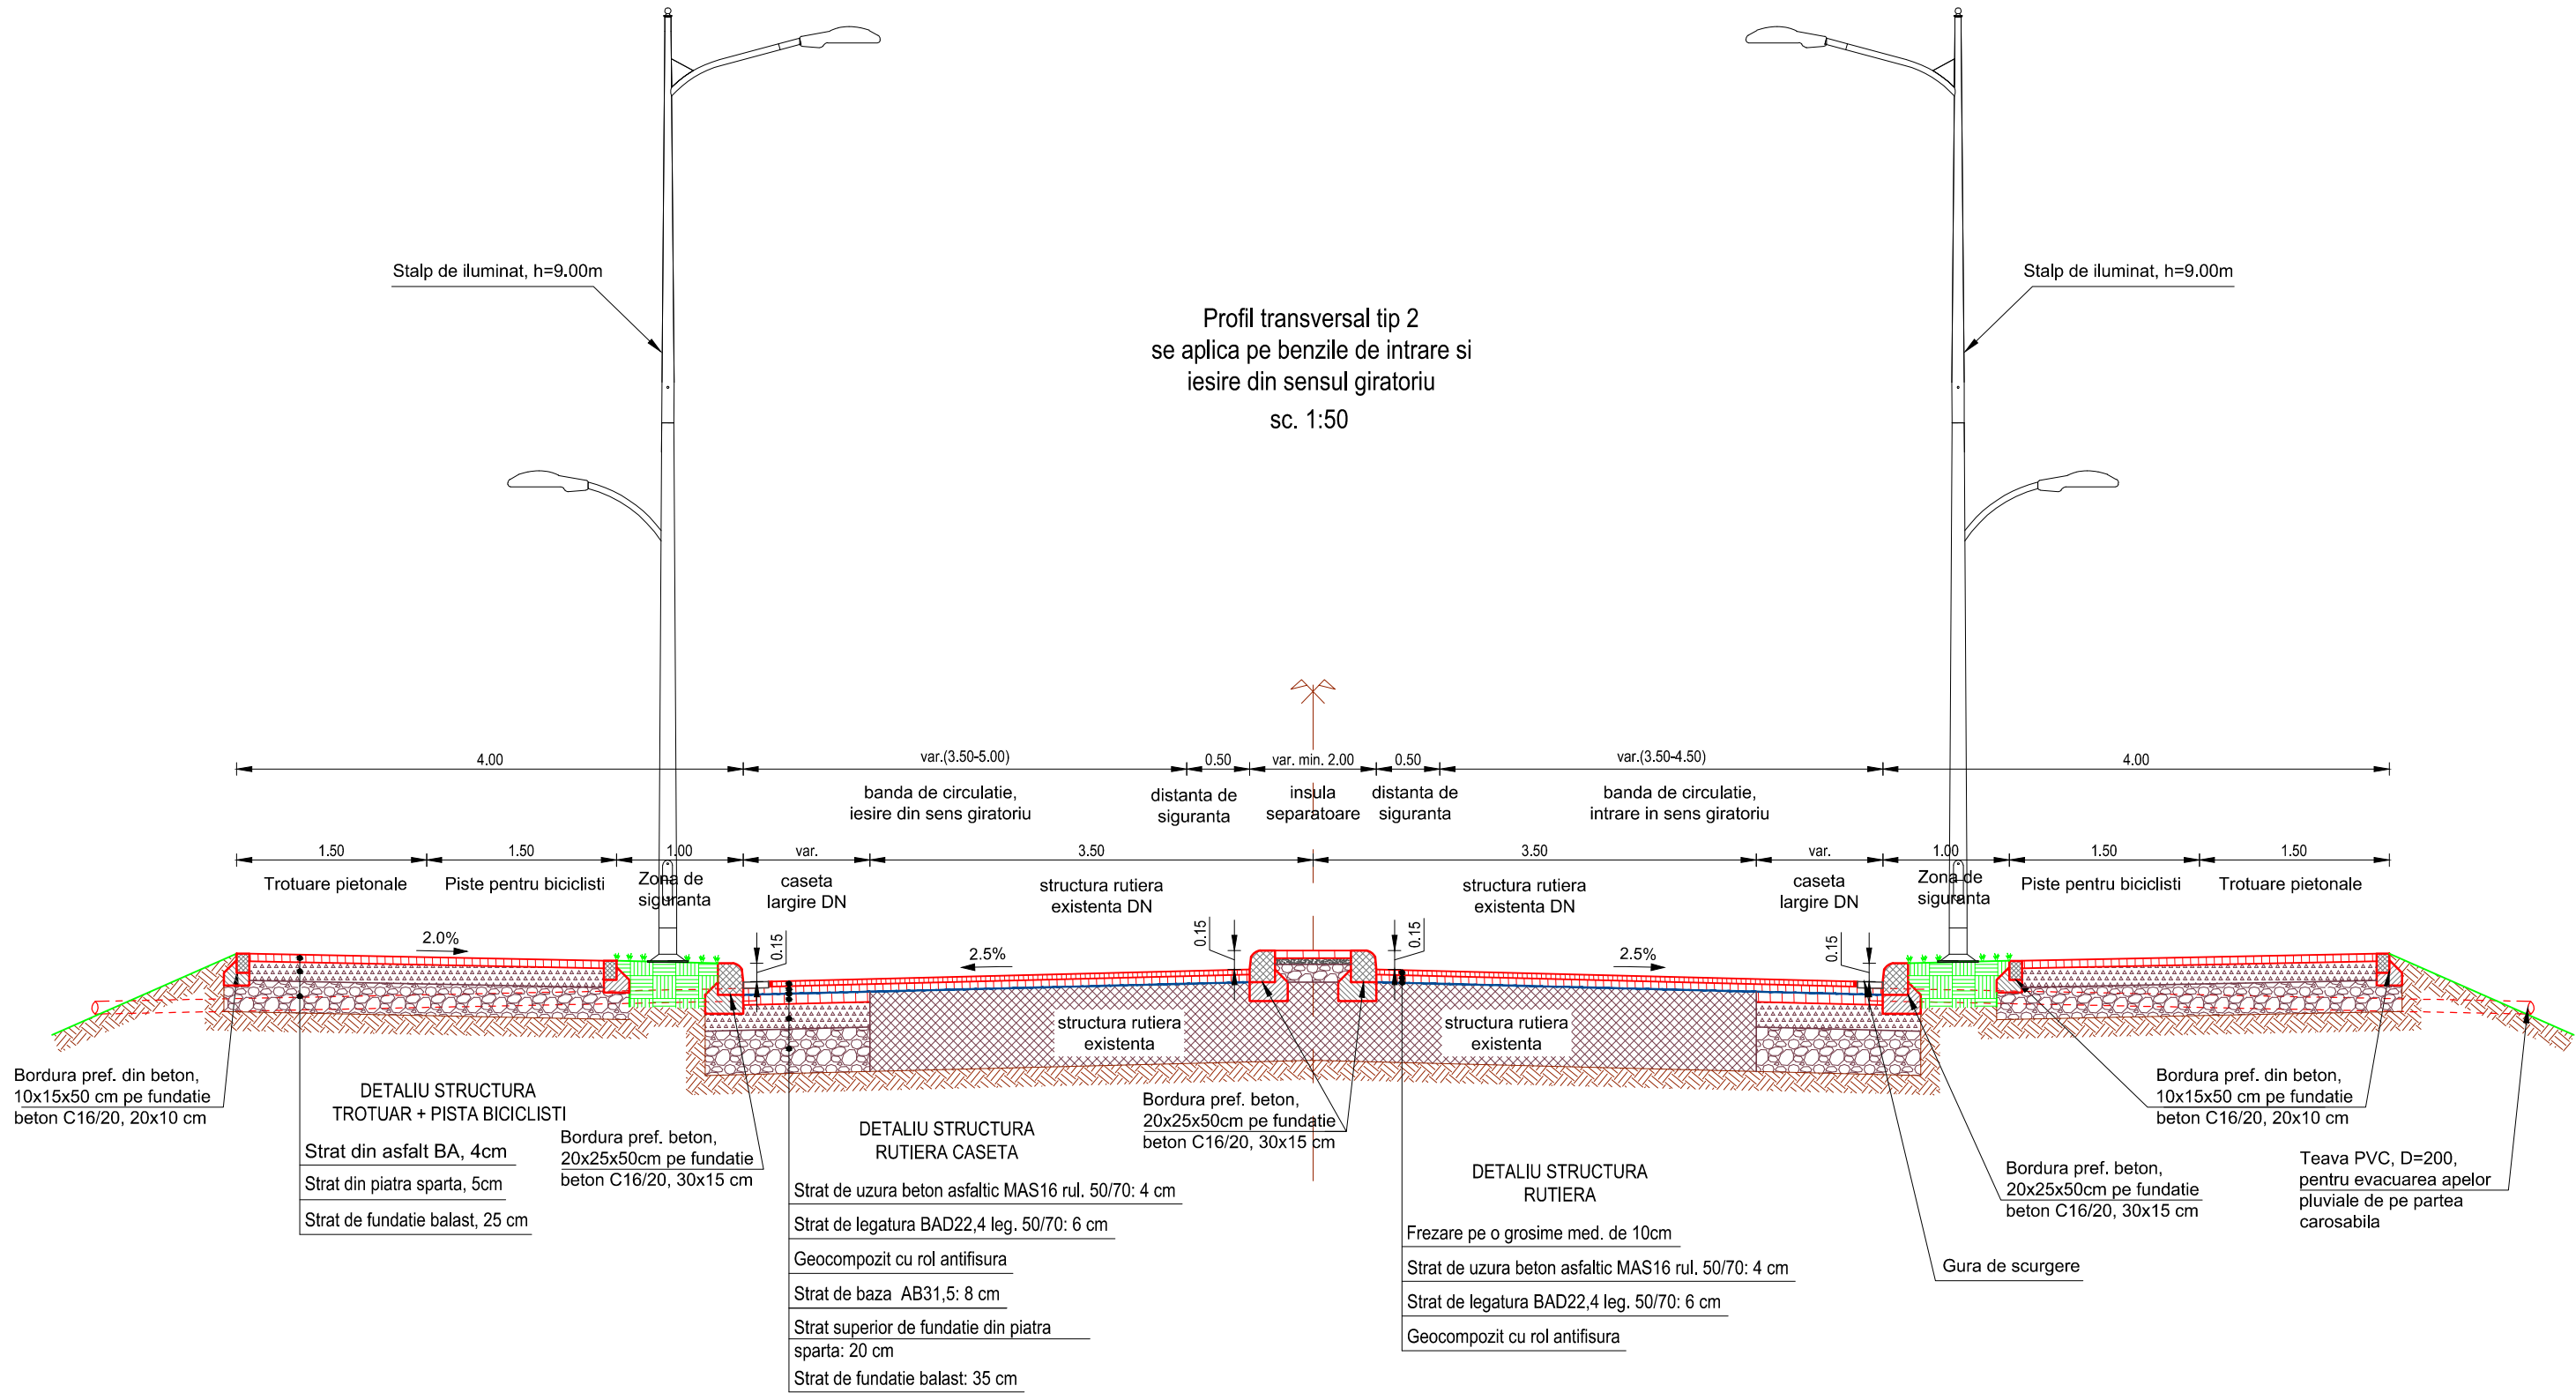
PROFIL TRANSVERSAL TIP

Profil transversal tip 2  
se aplica pe benzile de intrare si  
iesire din sens giratoriu  
sc. 1:50



<div>Proiectant / Designer</div> <div>ROYAL CDV G2 </div> <div>Suceava, Str. Eroilor, Nr.45F, Romania</div>	<div>Beneficiar / Beneficiary</div> <div>Municipiul Sf. Gheorghe</div>	<div>Verificator / Checker</div>			<div>Faza / Phase</div>	<div>Denumire proiect / Project name</div> <div>Construire sens giratoriu conform PUZ aprobat prin HCL 428/2017</div>	<div>Revizia / Revision</div> <div>00</div>	
		<div>Sef proiect / Design Team Leader</div> <div>ing. Franciuc Vasile</div>			<div>S.F.</div>		<div>Denumire plansa / Drawing name</div> <div>Profil transversal tip</div>	<div>Format / Size</div> <div>A3</div>
		<div>Proiectat / Designer</div> <div>ing. Franciuc Vasile</div>				<div>Scara / Scale</div> <div>1:50</div>		<div>Pagina / Page</div> <div>01_PTT-02</div>
		<div>Proiectat / Designer</div> <div>ing. Alexandru Ionut</div>						
		<div>Proiect numar / Project number</div> <div>7 - 2019</div>		<div>Data / Date</div> <div>2019</div>				

## PLAN DE SITUATIE - SITUATIA EXISTENTA

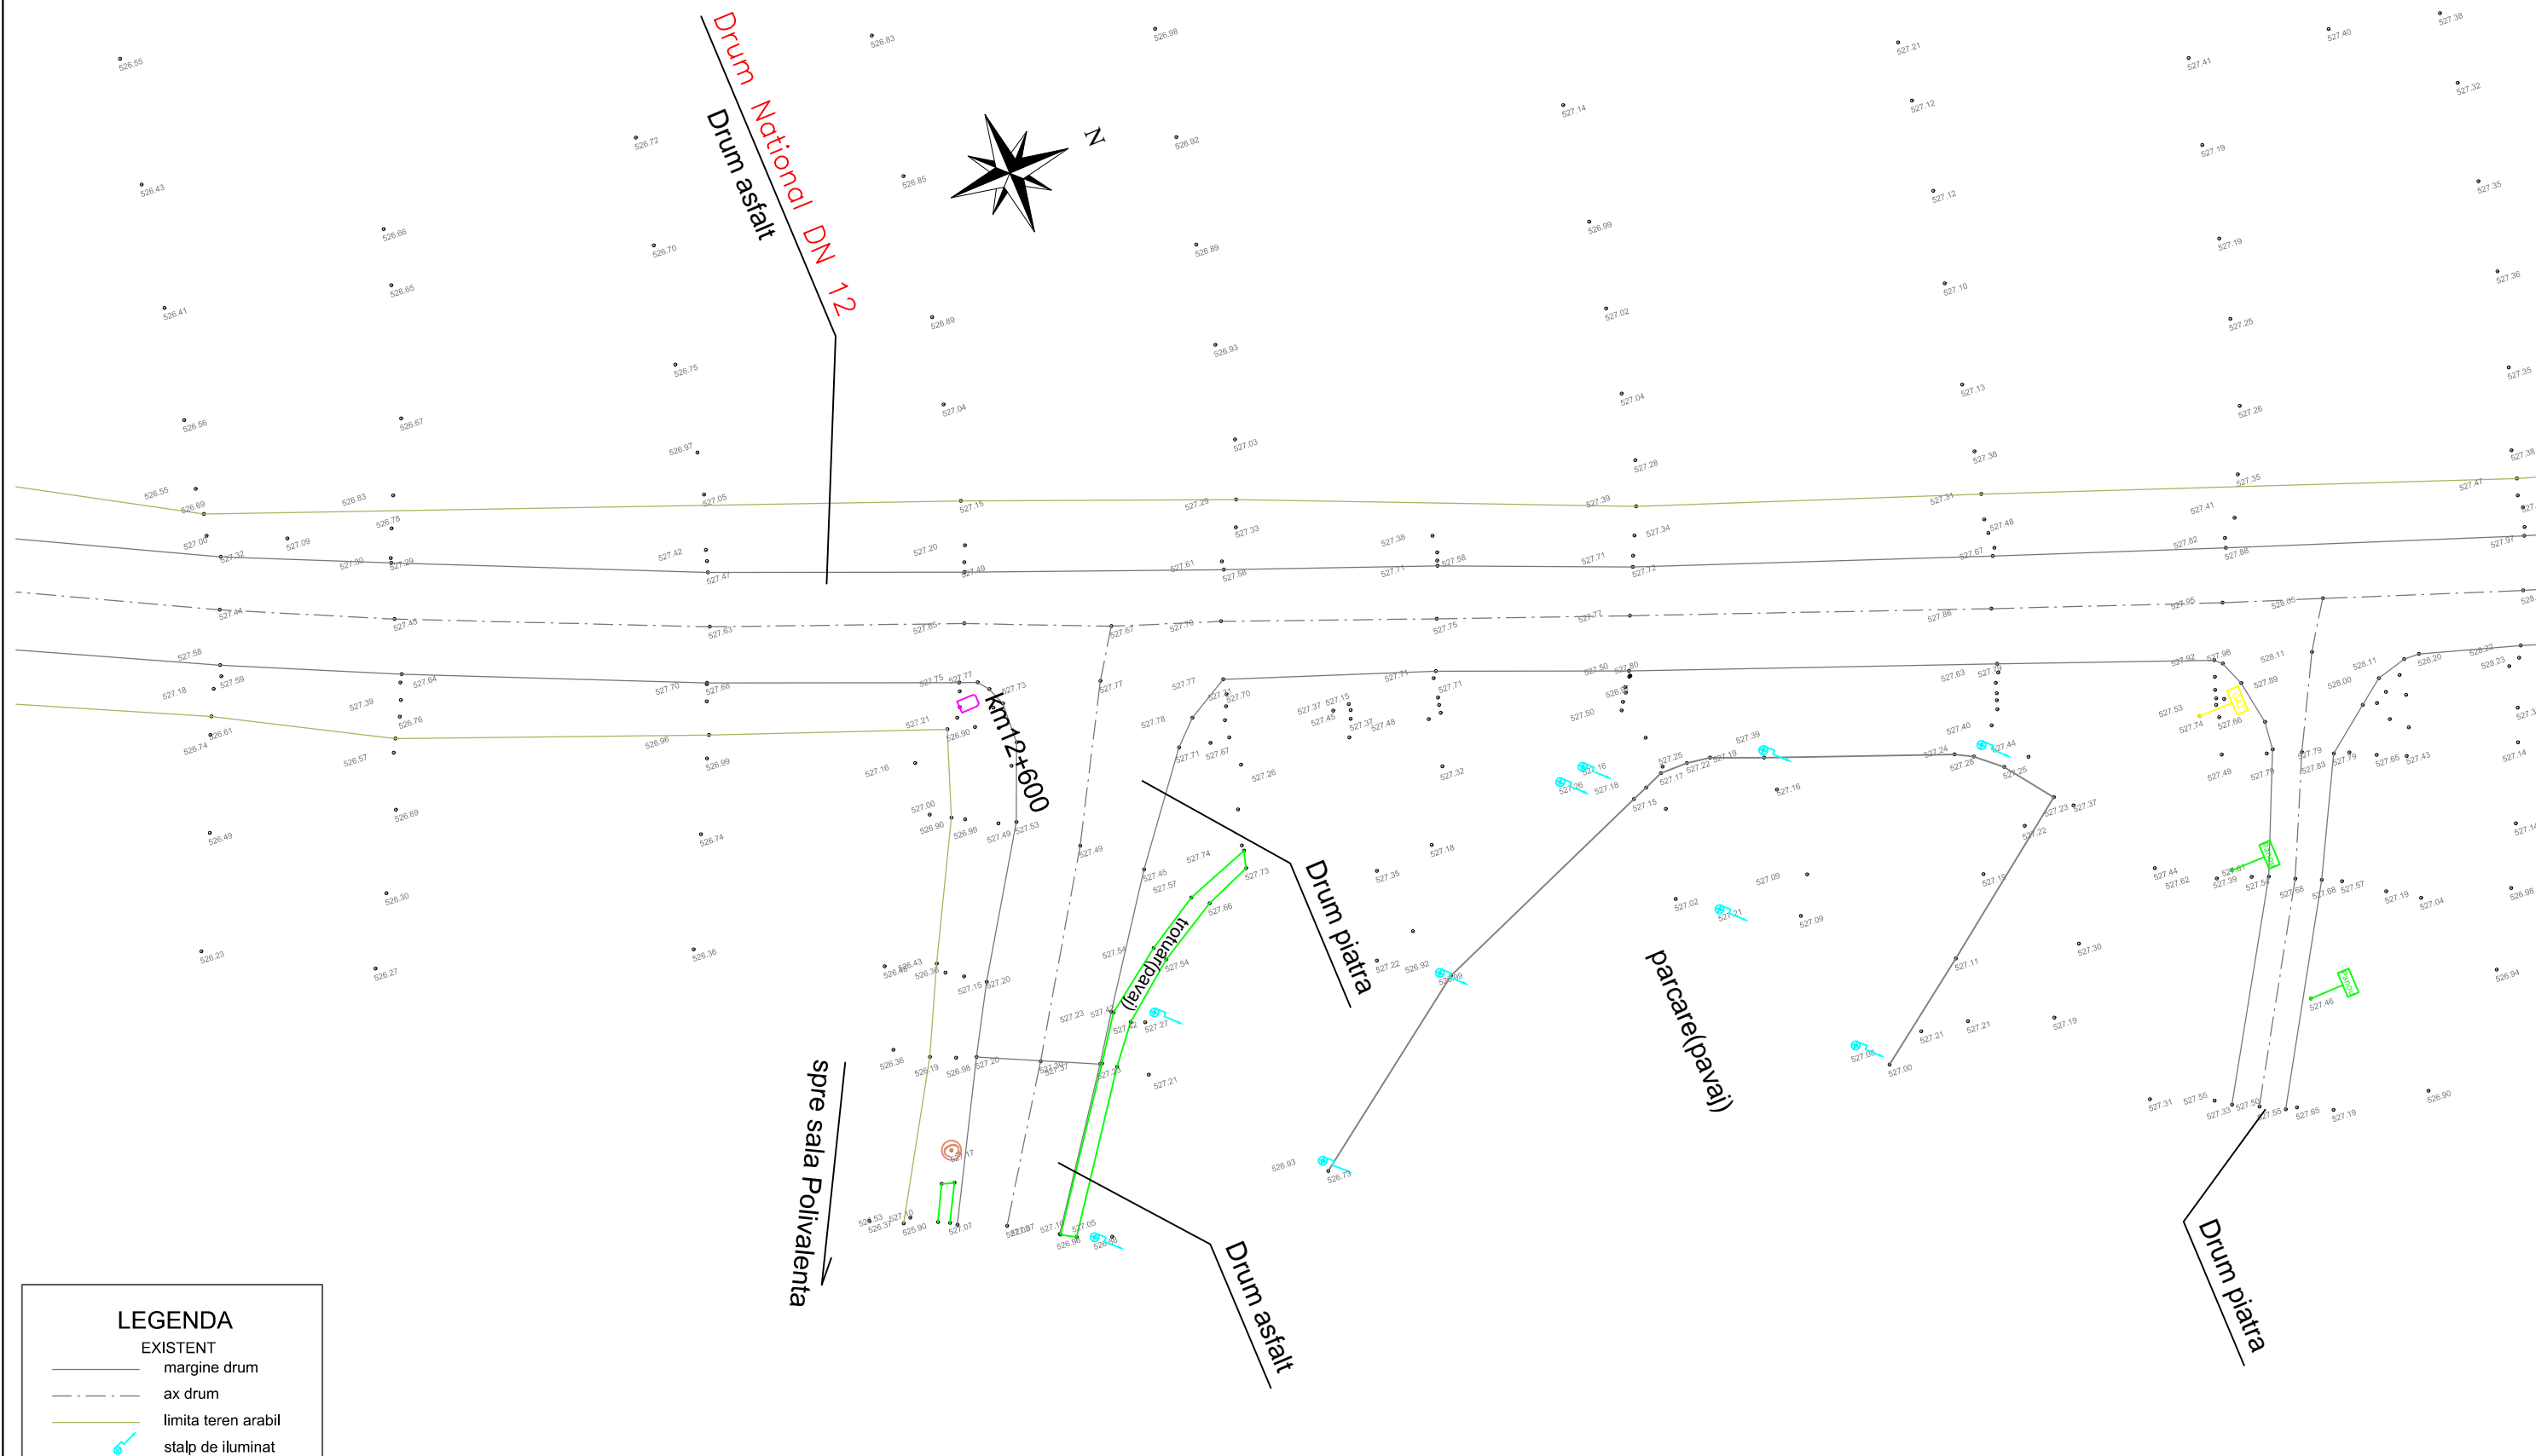

## LEGENDA

EXISTENT

\_\_\_\_\_ margine drum

— . — . — ax drum

\_\_\_\_\_ limita teren arabil

 stalp de iluminat

---

*Proiectant / Designer*


**ROYAL CDV G2** 

Suceava, Str. Eroilor, Nr.45F, Romania

	<i>Beneficiar / Beneficiary</i>
--	---------------------------------

Municipiul Sf. Gheorghe

Verificator / Checker
-----------------------

Sef proiect / Design Team Leader      ing. Franciuc Vasile      

Proiectat / Designer ing. Franciuc Vasile 

Proiectat / Designer ing. Alexandru Ionut 

Proiect numar / Project number	7 - 2019
--------------------------------	----------

7

1

1

---

<i>Faza / Phase</i>
---------------------

S.F.

Scara / Scale
---------------

1:500

Denumire proiect / Project name

Construire sens giratoriu conform PUZ aprobat  
prin HCL 428/2017

	Denumire planşa / Drawing name
--	--------------------------------

### Plan de situatie - situatia existenta


Revizia / Revision

00

hat / Size  
A 2

Pagina / Page  
01\_PSE-01

PLAN DE SITUATIE - SOLUTIA PROIECTATA

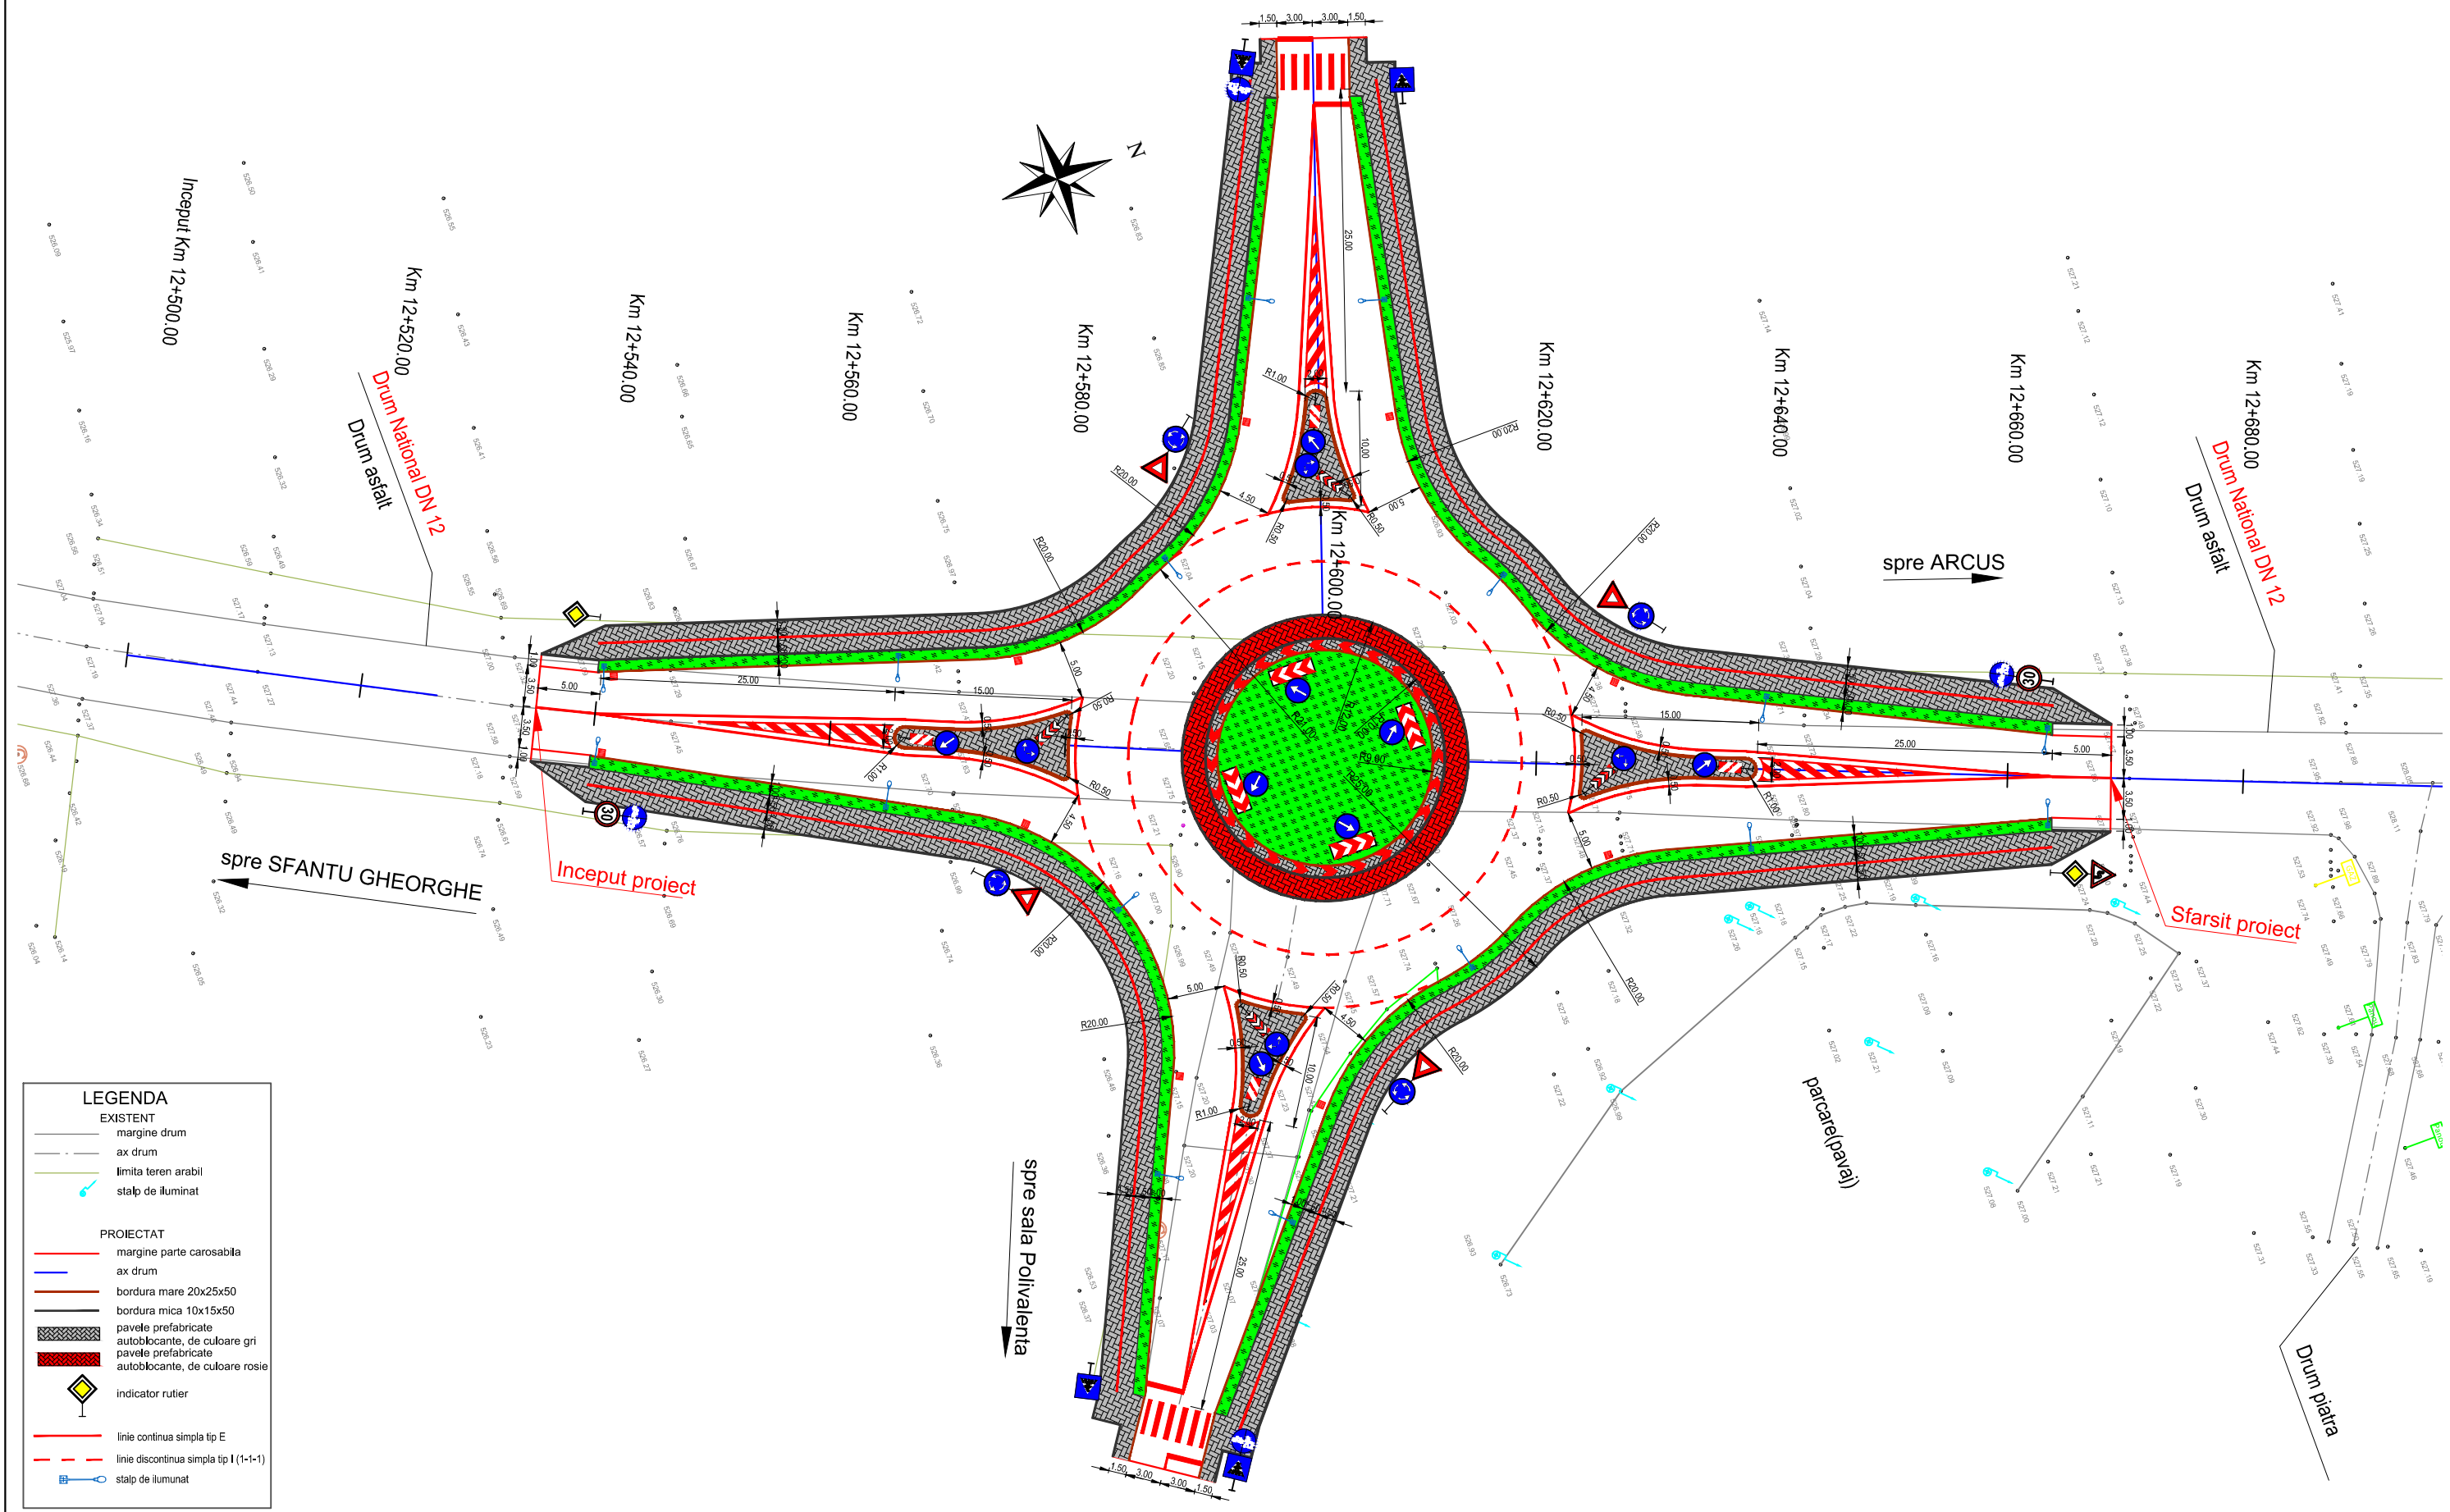


<div>Proiectant / Designer</div> <div>ROYAL CDV G2</div> <div>Suceava, Str. Eroilor, Nr.45F, Romania</div>	<div>Beneficiar / Beneficiary</div> <div>Municipiul Sf. Gheorghe</div>	<div>Verificator / Checker</div> <div>Sef proiect / Design Team Leader ing. Franciuc Vasile</div> <div>Proiectat / Designer ing. Franciuc Vasile</div> <div>Proiectat / Designer ing. Alexandru Ionut</div> <div>Proiect numar / Project number 7 - 2019</div> <div>Data / Date 2019</div>	<div>Faza / Phase</div> <div>S.F.</div>	<div>Denumire proiect / Project name</div> <div>Construire sens giratoriu conform PUZ aprobat prin HCL 428/2017</div>	<div>Revizia / Revision</div> <div>00</div>
			<div>Scara / Scale</div> <div>1:500</div>	<div>Denumire planşa / Drawing name</div> <div>Plan de situatie - solitia proiectata</div>	<div>Format / Size</div> <div>A3</div>
					<div>Pagina / Page</div> <div>01_PSP-01</div>

Aceasta planşa este proprietatea SC ROYAL CDV G2 SRL. Este interzisă copierea, difuzarea sau utilizarea în alte scopuri fără permisiunea scrisă şi explicită a SC ROYAL CDV G2 SRL.






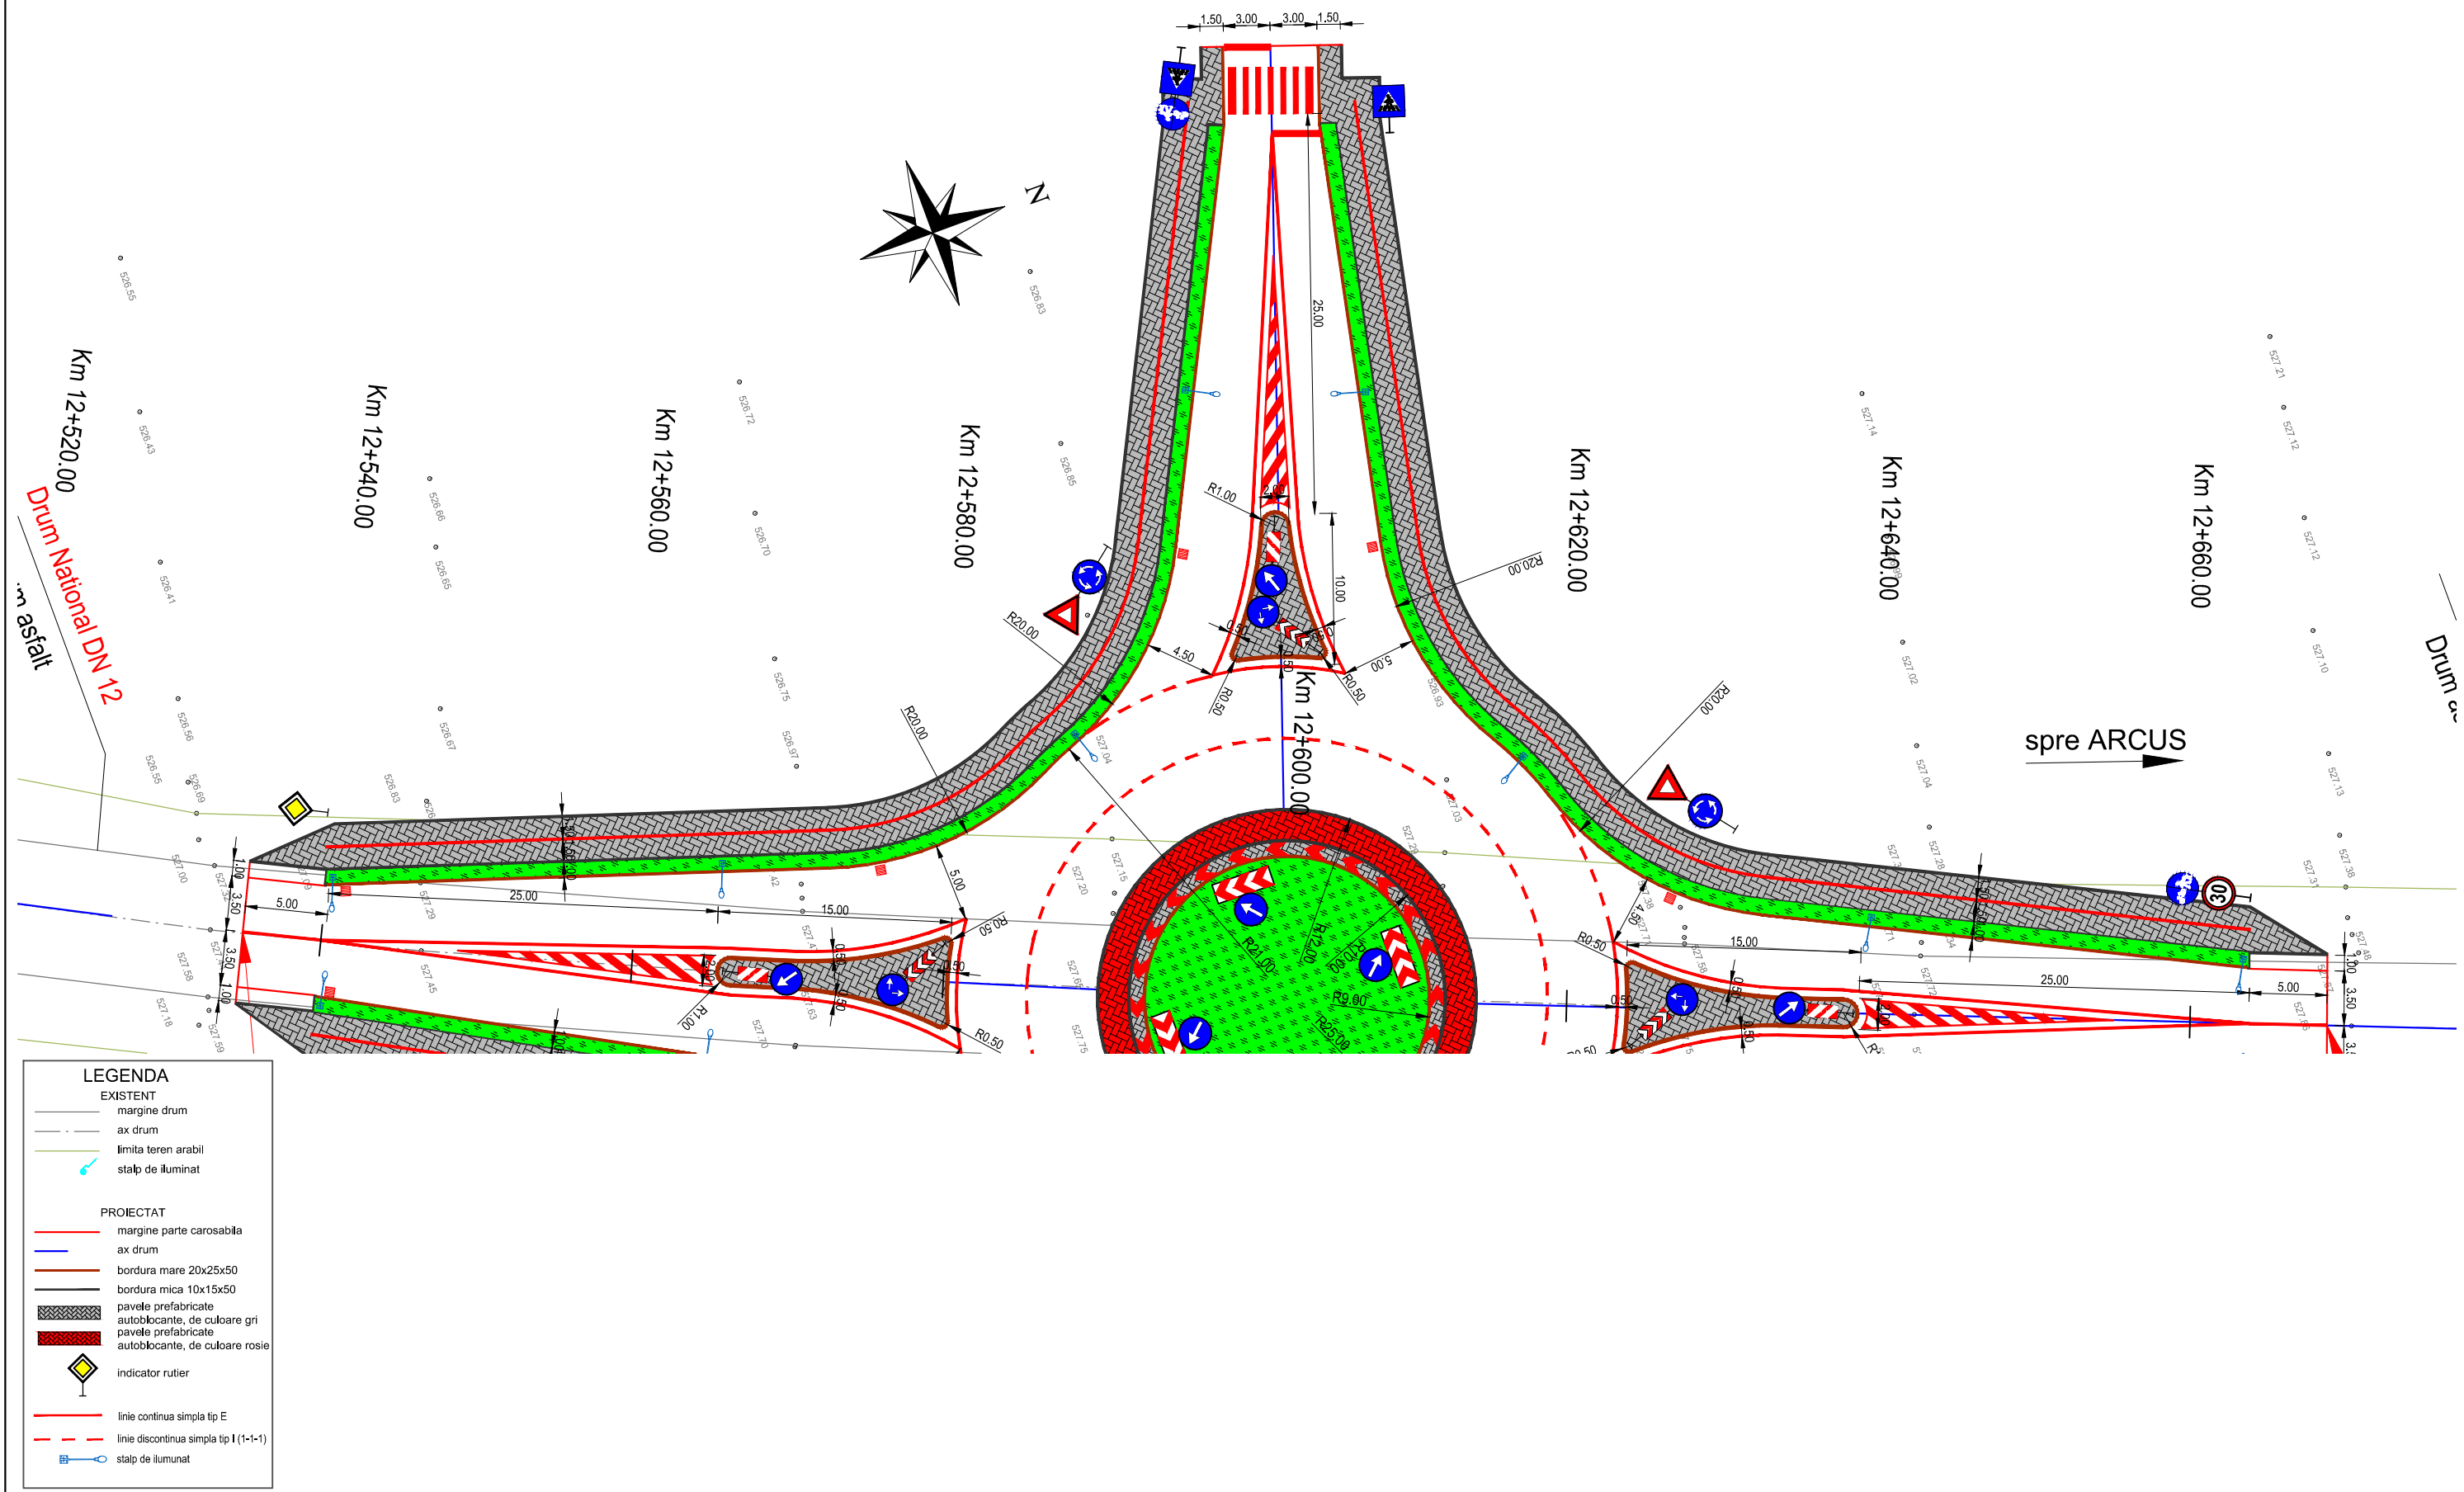


PLAN DE SITUATIE - SOLUTIA PROIECTATA

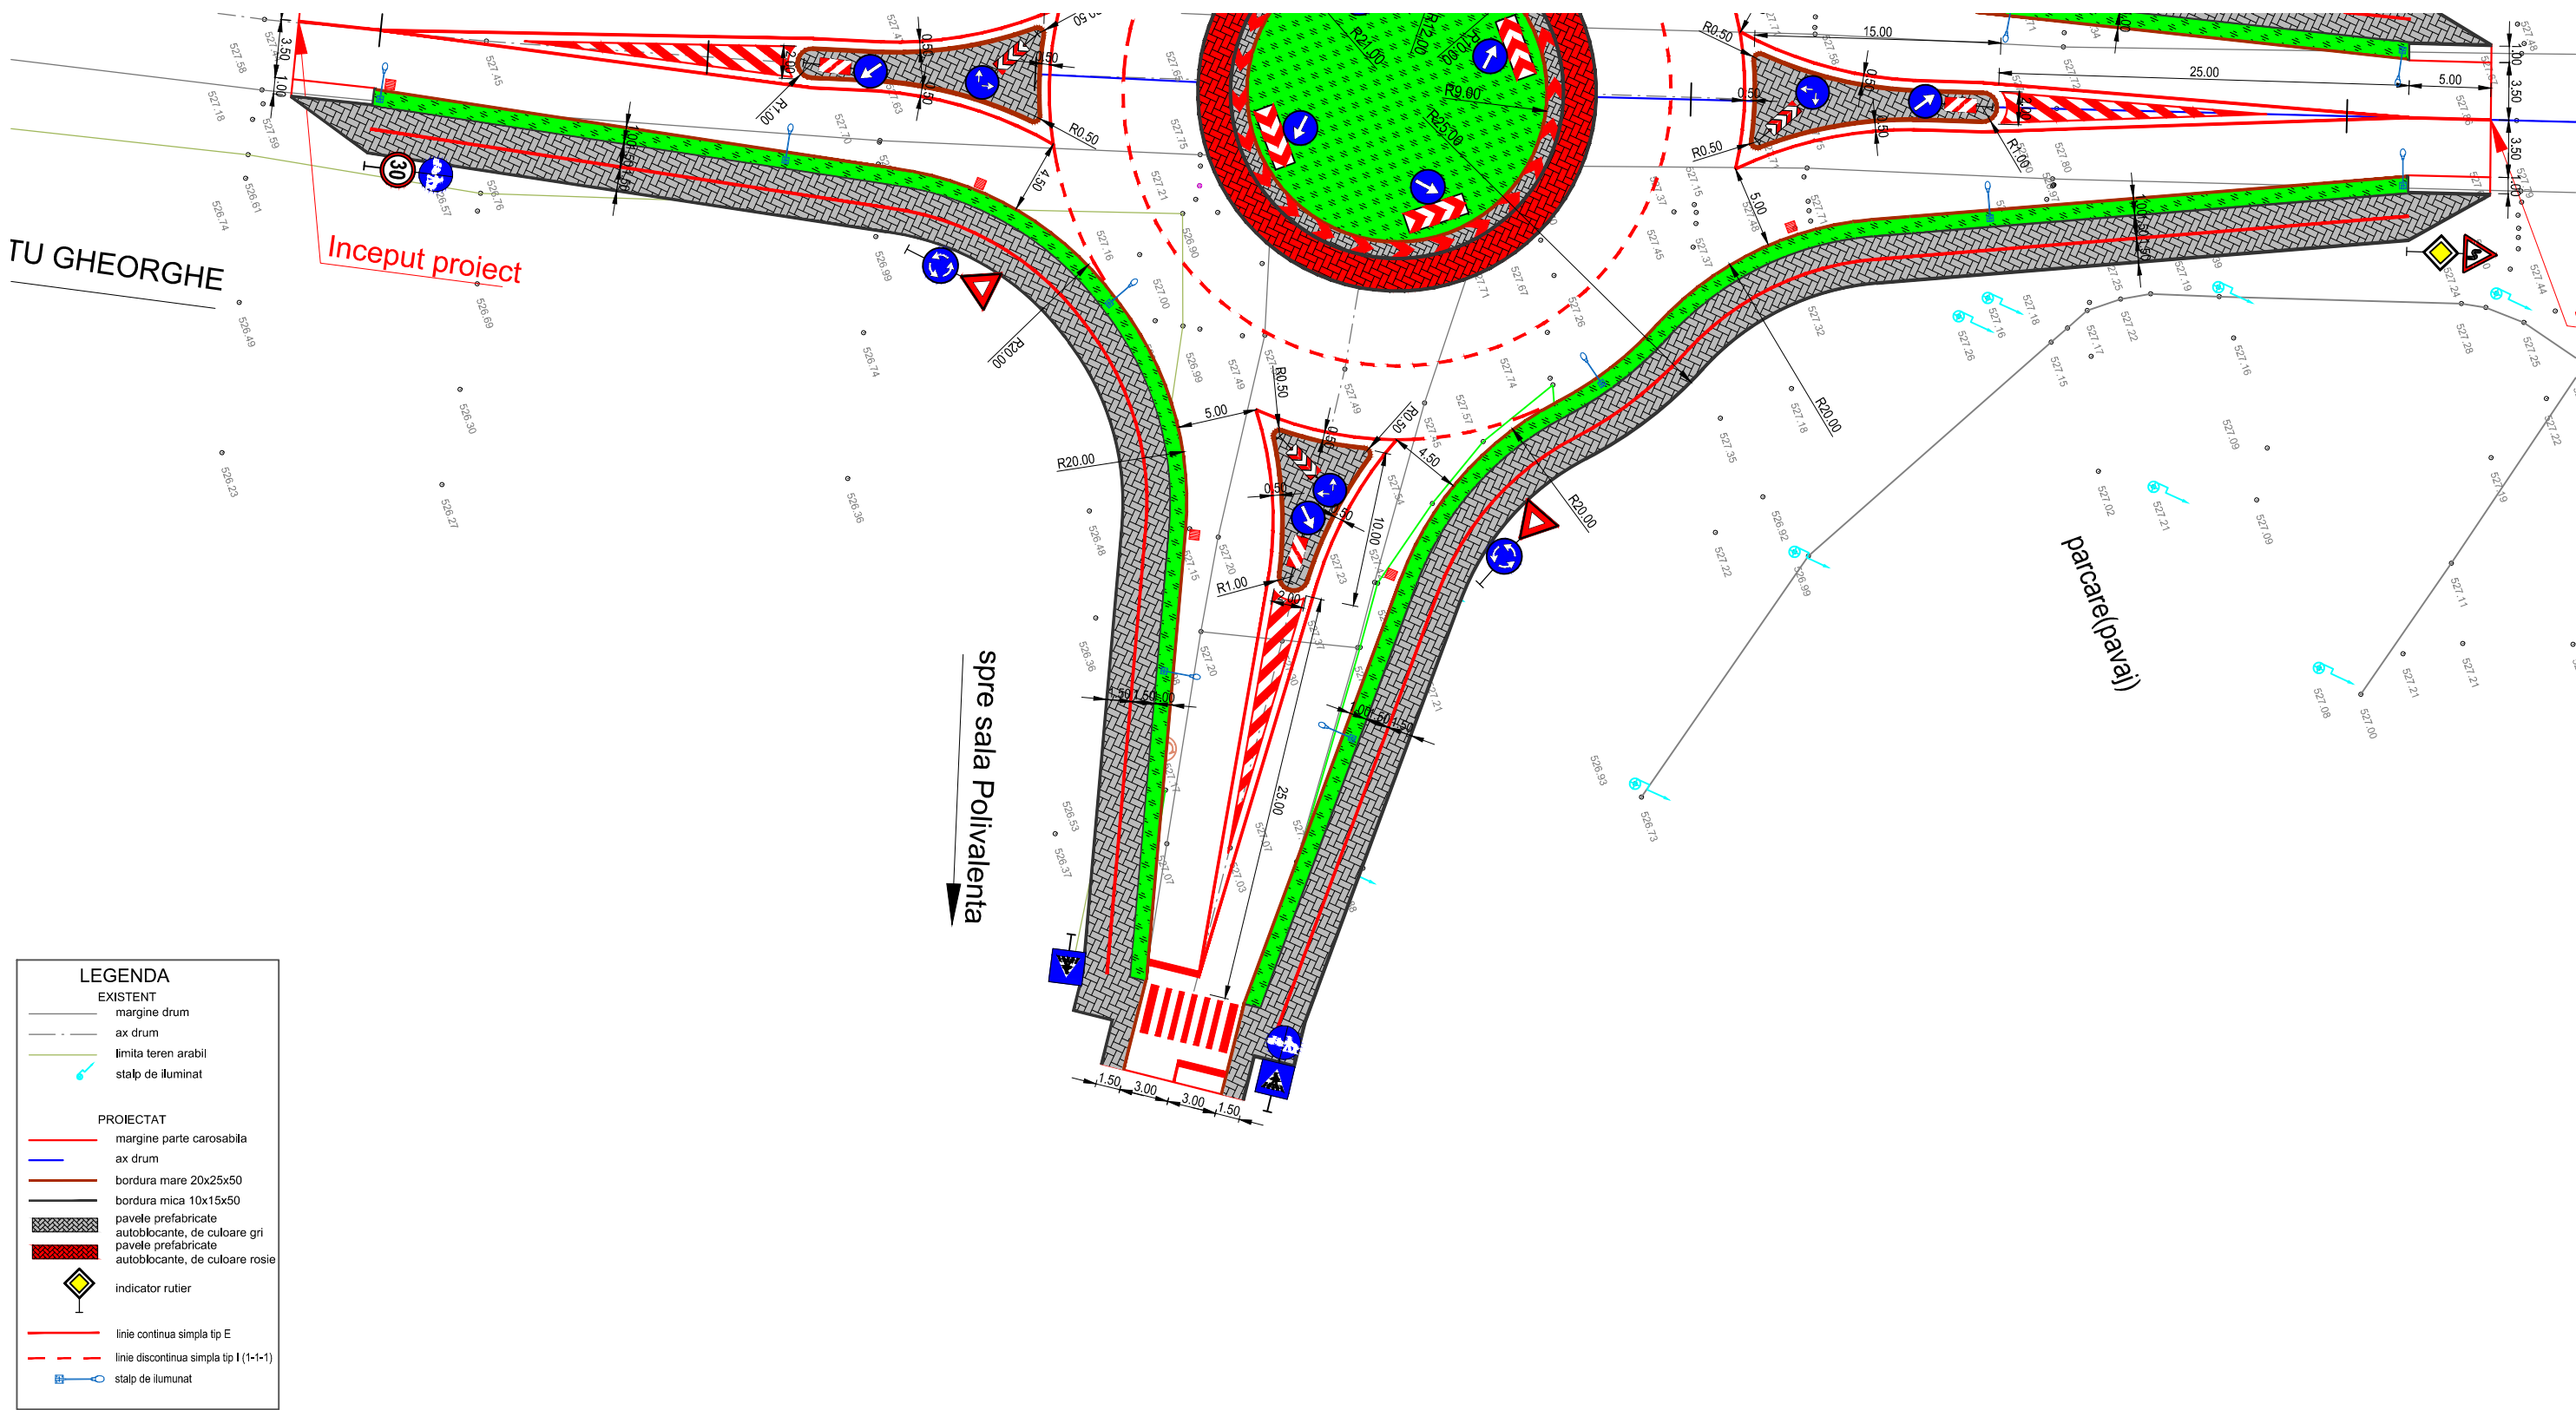


<div>Proiectant / Designer</div> <div>ROYAL CDV G2</div> <div>Suceava, Str. Eroilor, Nr.45F, Romania</div>	<div>Beneficiar / Beneficiary</div> <div>Municipiul Sf. Gheorghe</div>	<div>Verificator / Checker</div> <div>Sef proiect / Design Team Leader ing. Franciuc Vasile</div> <div>Proiectat / Designer ing. Franciuc Vasile</div> <div>Proiectat / Designer ing. Alexandru Ionut</div> <div>Proiect numar / Project number 7 - 2019</div> <div>Data / Date 2019</div>	<div>Faza / Phase</div> <div>S.F.</div>	<div>Denumire proiect / Project name</div> <div>Construire sens giratoriu conform PUZ aprobat prin HCL 428/2017</div>	<div>Revizia / Revision</div> <div>00</div>
			<div>Scara / Scale</div> <div>1:400</div>	<div>Denumire plansa / Drawing name</div> <div>Plan de situatie - solutia proiectata</div>	<div>Format / Size</div> <div>A3</div>
					<div>Pagina / Page</div> <div>01_PSP-01.1</div>





PLAN DE SITUATIE - SOLUTIA PROIECTATA

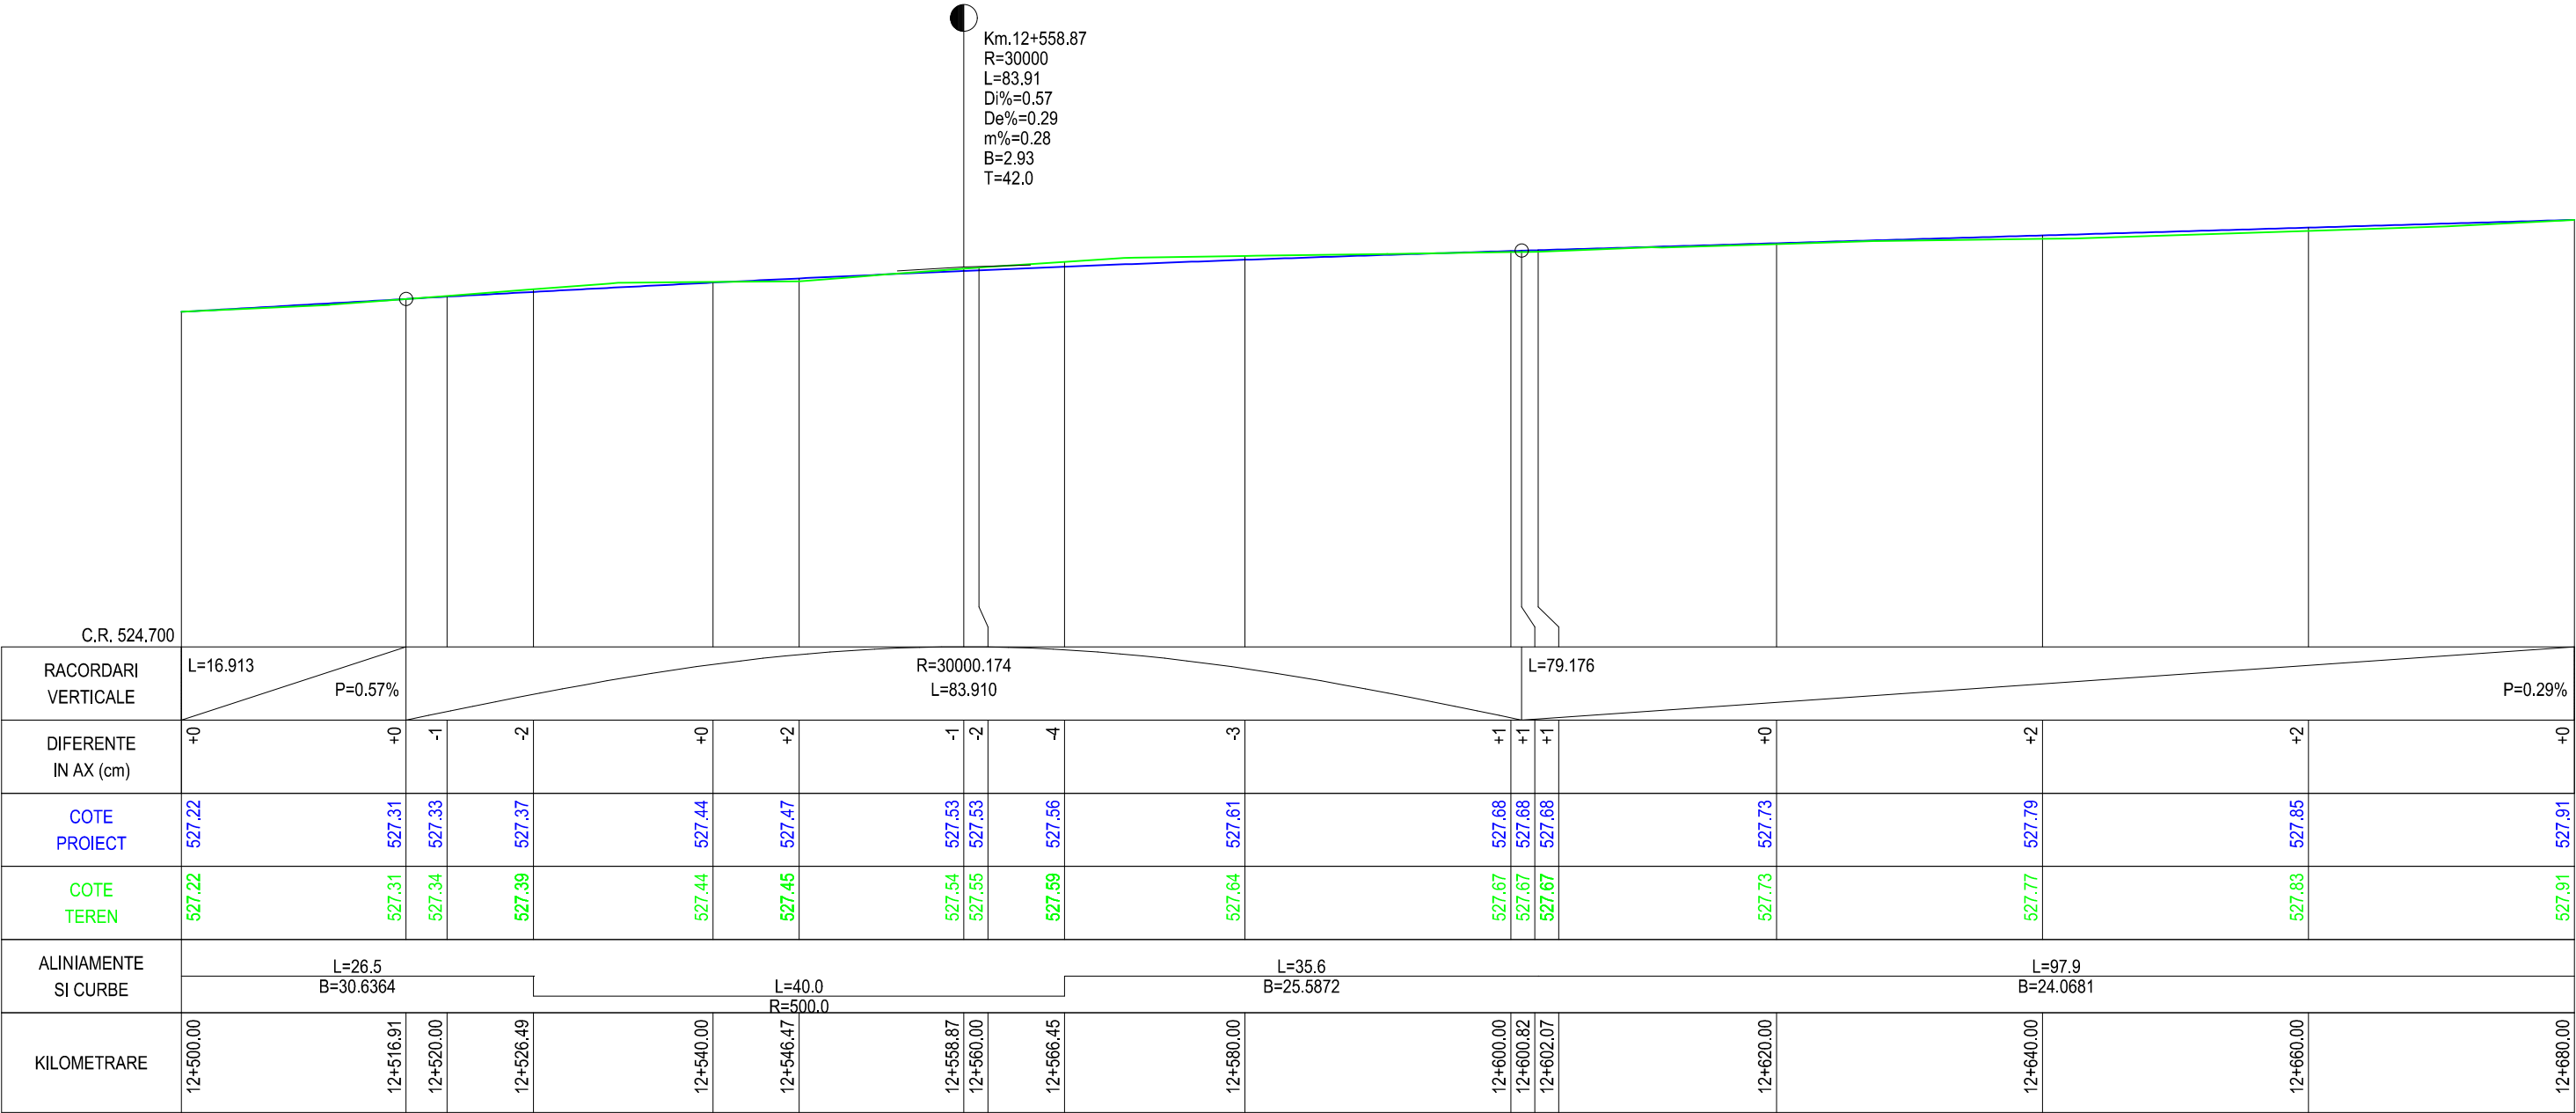

<div>Proiectant / Designer</div> <div>ROYAL CDV G2 </div> <div>Suceava, Str. Eroilor, Nr.45F, Romania</div>	<div>Beneficiar / Beneficiary</div> <div>Municipiul Sf. Gheorghe</div>	<div>Verificator / Checker</div>			<div>Faza / Phase</div>	<div>Denumire proiect / Project name</div> <div>Construire sens giratoriu conform PUZ aprobat prin HCL 428/2017</div>	<div>Revizia / Revision</div> <div>00</div>
		<div>Sef proiect / Design Team Leader</div> ing. Franciuc Vasile 		  	<div>S.F.</div>		<div>Format / Size</div> <div>A3 <small>480mmx360mm</small></div>
		<div>Proiectat / Designer</div> ing. Franciuc Vasile			<div>Scara / Scale</div> <div>1:400</div>	<div>Denumire plansa / Drawing name</div> <div>Plan de situatie - solitia proiectata</div>	<div>Pagina / Page</div> <div>01_PSP-01.2</div>
		<div>Proiectat / Designer</div> ing. Alexandru Ionut					
		<div>Proiect numar / Project number</div> 7 - 2019		<div>Data / Date</div> 2019			

PROFIL LOGITUDINAL



<div>Proiectant / Designer</div> <div>ROYAL CDV G2 </div> <div>Suceava, Str. Eroilor, Nr.45F, Romania</div>	<div>Beneficiar / Beneficiary</div> <div>Municipiul Sf. Gheorghe</div>	<div>Verificator / Checker</div>		<div>Faza / Phase</div> <div>S.F.</div>	<div>Denumire proiect / Project name</div> <div>Construire sens giratoriu conform PUZ aprobat prin HCL 428/2017</div>	<div>Revizia / Revision</div> <div>00</div>
		<div>Sef proiect / Design Team Leader</div> <div>ing. Franciuc Vasile </div>				<div>Format / Size</div> <div>A3</div>
		<div>Proiectat / Designer</div> <div>ing. Franciuc Vasile </div>		<div>Scara / Scale</div> <div>1:500</div>	<div>Denumire plansa / Drawing name</div> <div>Profil longitudinal</div>	<div>Pagina / Page</div> <div>01_PL-01</div>
		<div>Proiectat / Designer</div> <div>ing. Alexandru Ionut </div>				
		<div>Proiect numar / Project number</div> <div>7 - 2019</div>		<div>Data / Date</div> <div>2019</div>		