


# PLAN URBANISTIC ZONAL "CENTRU COMERCIAL STRADA LUNCA OLTULUI"

Retele tehnico-edilitare




## LEGENDA


- Limita zona studiata
- Limita aferenta P.U.Z.
- Limita terenuri in curs de cumparare de catre "PK BRONZE" S.R.L.
- Limita terenuri propuse pentru dezmembrare "PK BRONZE" S.R.L. si "DEDEMAN" S.R.L.
- Limita parcele existente
- Limita edificabil (limita zonei de construire)
- Cai de comunicare rutiera existente
- Cai de comunicare rutiera existente propuse pentru modernizare - strada Lunca Oltului - Etapa I - 2 benzi de circulatie, Etapa II - 4 benzi de circulatie
- Cai de comunicare rutiera existente propuse pentru modernizare - strada acces aprovizionare
- Constructii existente
- Constructii existente ce se vor desfiinta
- ARex --- ARex Conducta publica inalta presiune - aductiune apa existenta, PEID De400mm PE100 SDR17 PN10
- Zona de protectie conducta de aductiune - 3m din ax
- Ad --- Ad Conducta publica inalta distributie apa existenta, PEID De110mm PE100 Pn6
- BRp --- BRp Bransament apa existent PEID 110mm
- CV Camin vane existent
- CPex --- CPex Conducta canalizare pluviala existenta Dn 1000mm
- CMex --- CMex Conducta canalizare menajera existenta, Dn300 in partea de vest a amplasamentului, pe strada Lunca Oltului De 250mm, D500mm
- Zona de protectie conducta canalizare menajera - 3m din ax
- GMe --- GMe Conducta de distributie gaze naturale OL 3"
- GMe --- GMe Racord gaze naturale OL 1", 1 1/2"
- PRM Post reglare masurare gaz metan existent
- Zona de protectie a conductei gaz metan este de 1,5m de la generatoarea exterioara a conductei OL - cladiri fara subsol, conducta presiune redusa sau joasa
- LES --- LES Linie electrica subterana 20kV
- Ts --- Ts Zona de siguranta linie electrica subterana - 0,60m din ax
- Tc --- Tc Retea aeriana telefonizare Telekom existenta
- Tc --- Tc Retea subterana telefonizare Telekom existenta

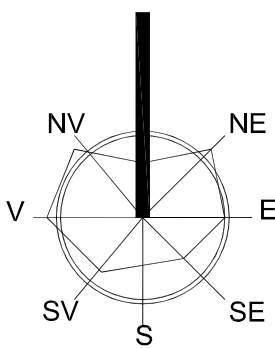


## PROFIL CAI DE COMUNICATIE RUTIERA

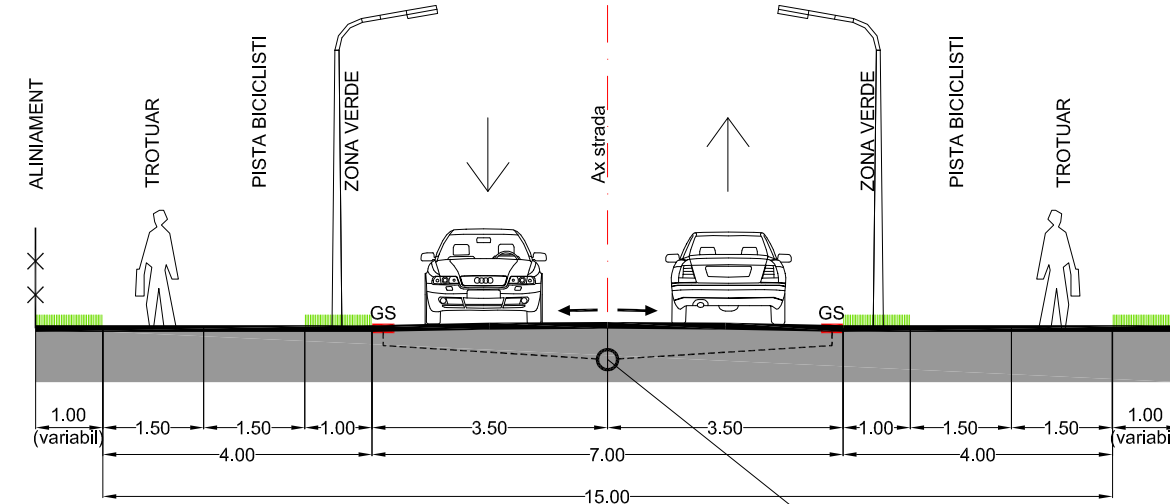


STRADA DE CATEGORIA A III-A - ETAPA I - STRADA LUNCA OLTULUI  
PROFIL TRANSVERSAL P1-P1, CU 2 BENZI DE CIRCULATIE - CU IMBRACAMINTE ASFALTICA

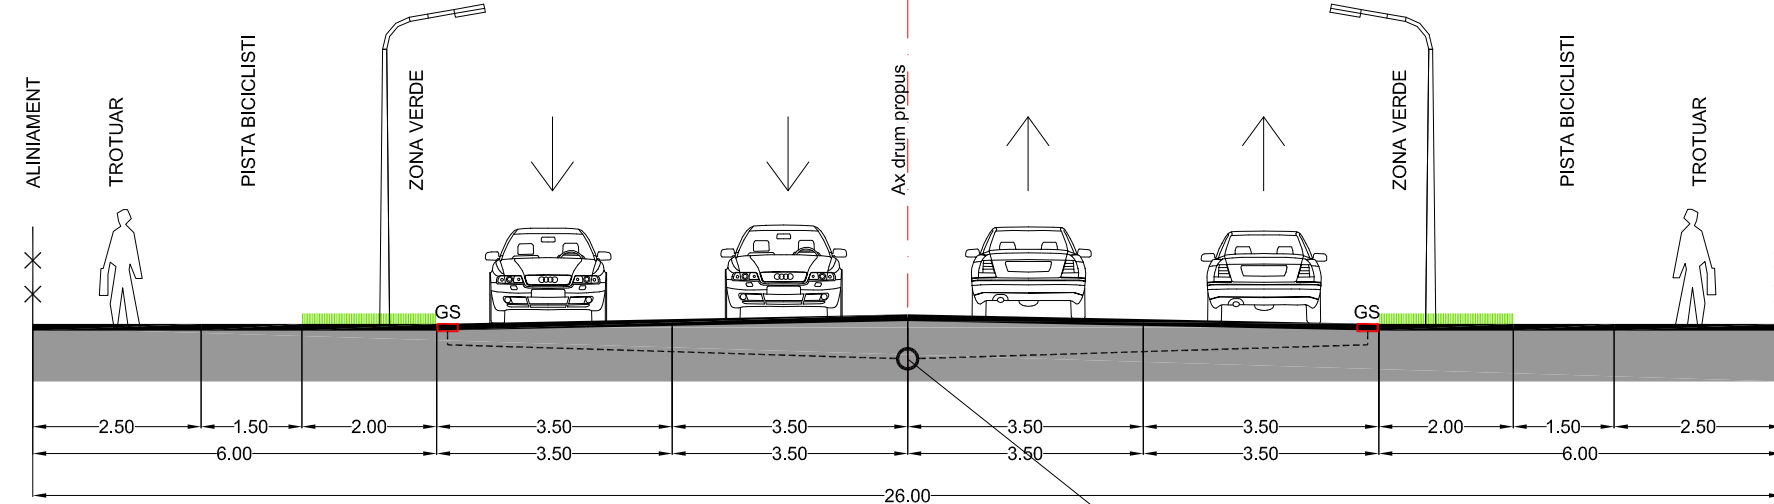



STRADA DE CATEGORIA A II-A - ETAPA II - STRADA LUNCA OLTULUI  
PROFIL TRANSVERSAL P1'-P1', CU 4 BENZI DE CIRCULATIE - CU IMBRACAMINTE ASFALTICA

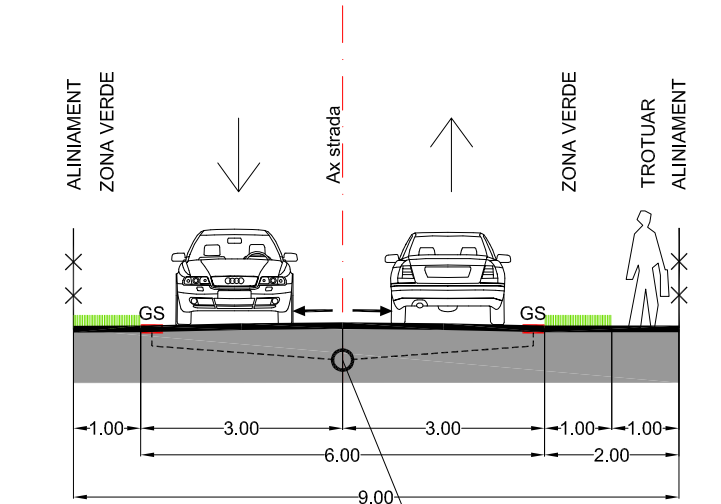

STRADA DE CATEGORIA A IV-A  
PROFIL TRANSVERSAL P2-P2, CU 2 BENZI DE CIRCULATIE  
CU IMBRACAMINTE ASFALTICA

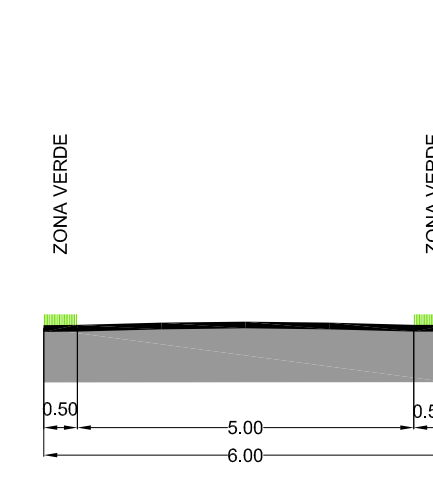

STRADA DE CATEGORIA A IV-A  
PROFIL TRANSVERSAL P3-P3  
DRUM PRIVAT DESCHIS CIRCULATIEI PUBLICE

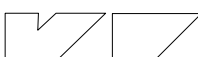	SOCIETATE COMERCIALA MIXTA ROMANO-GERMANA DE PROIECTARE SI PRODUCTIE "V&K" S.R.L. 520009 SFANTU GHEORGHE, ROMANIA, STR. KORDOSI CSOMA SANDOR NR.24, TEL+FAK: +40367352303, +40367408577, Email: v&k@v&k.ro j14/763/1992			BENEFICIAR: PRIMARIA MUNICIPIULUI SFANTU GHEORGHE INITIATOR: "PK BRONZE" S.R.L. TITLU PROIECT: <b>PLAN URBANISTIC ZONAL "CENTRU COMERCIAL STRADA LUNCA OLTULUI"</b>	PROIECT NR.: 1537/2018
				SCALA: 1:1000	FAZA: P.U.Z.
	NUME	SEMNATURA	DATA	PLANSA NR.: 1-03	
SEF DE PROIECT	ARH. VIVIANNE GHEORGHIU	IAN. 2019	TITLU PLANSA: <b>RETELE TEHNICO-EDILITARE</b>		
PROIECTAT	ING. STEFAN GRAMA				
DESENAT	ARH. MONICA RACOVITA				
DREPTURILE DE AUTOR APARTIN S.C.V&K S.R.L.-ROMANIA, DOCUMENTATIUA NU POATE FI COPRATA, REPRODUSA FARA ACORDUL "V&K" PROIECTAT PRIN "MARCA INREGISTRATA"					