

PLAN DE SITUATIE
SC. 1:500




REABILITARE ANVELOPEI CLADIRII "CASA CASATORIEI"
DIN MUN. SF. GHEORGHE

BENEFICIAR: MUN. SF. GHEORGHE
Mun. Sf. Gheorghe, Str. 1 Decembrie 1918, nr. 2, jud. Covasna

AMPLASAMENT: Mun. Sf. Gheorghe, str. 1 Decembrie 1918, nr. 4, jud. Covasna
EXTRAS C.F. NR. 23536 - Sf. Gheorghe
EXTRAS C.F. NR. 23536 - C1 - Sf. Gheorghe
EXTRAS C.F. NR. 23536 - C1 - U3 Sf. Gheorghe

LEGENDA

- CONSTRUCTII EXISTENTE
- CONSTRUCTIA STUDIATA
- ACCESSE

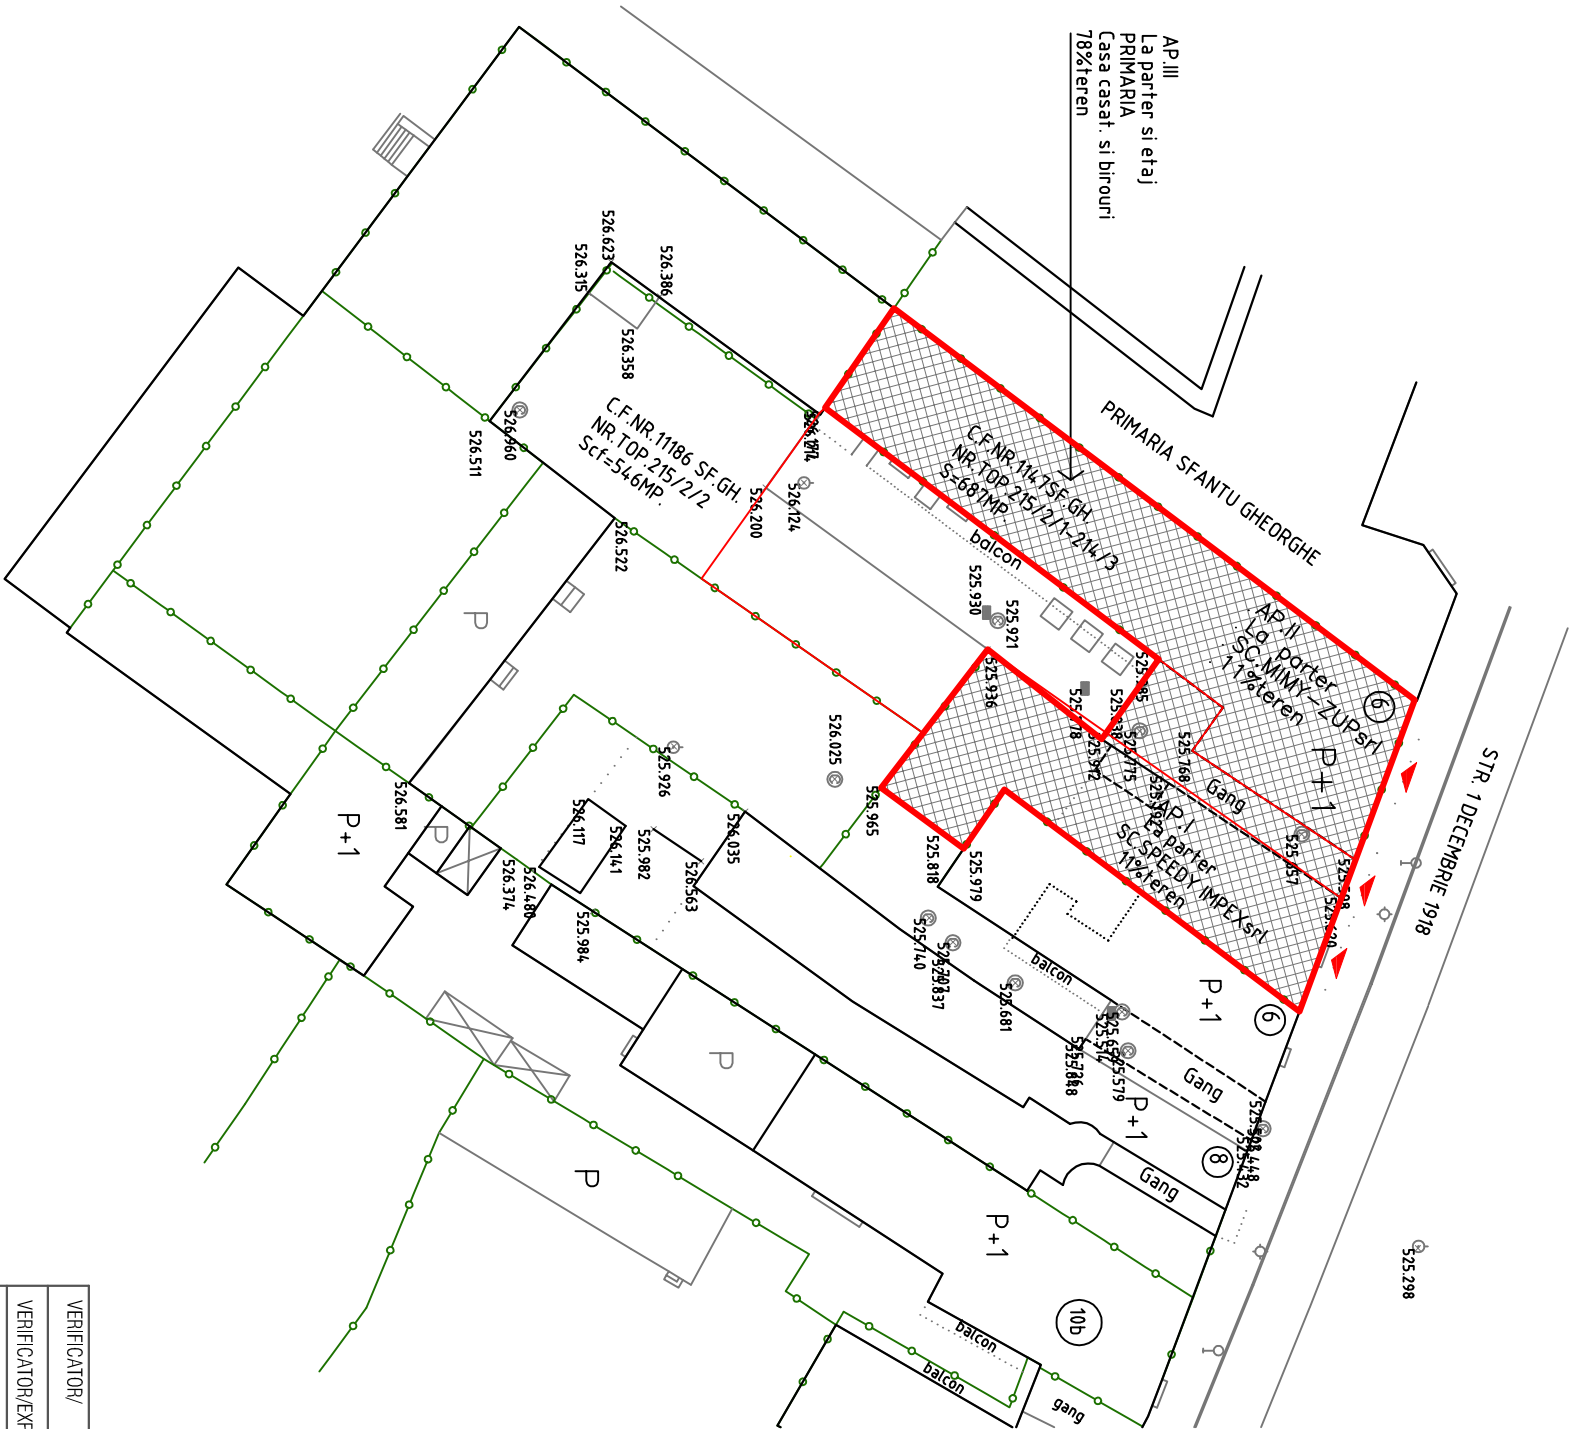

VERIFICATOR/				REFERAT / EXPERTIZA NR./DATA	
VERIFICATOR/EXPERT	NUME	SEMNATURA	CERINTA		
<div><div></div><div>sc ATT - STUDIO srl SF. GHEORGHE, Str. LAZAR MIHALY, NR. 2, jud. COVASNA CUI:RO-6041328 FAX: 0267 317457</div></div>				BENEFICIAR MUNICIPUL SFANTU GHEORGHE AMPLASAMENT MUN. SF. GHEORGHE, STR. 1 DECEMBRIE 1918, NR. 2, JUD COVASNA	Proiect nr. 488/2019
SPECIFICATIE	NUME	SEMNATURA	SCARA	TITLU PROIECT	Faza :
SEF PROIECT	c.ath. TUSA-I, ATTILA		1 : 500	REABILITAREA ANVELOPEI CLADIRII "CASA CASATORIEI" DIN MUNICIPIUL SFANTU GHEORGHE (INCLUSIV AMENAJARI INTERIOARE)	DALI
PROIECTAT	c.ath. TUSA-I, ATTILA		DATA	TITLU PLANSA	Plansa nr :
	ath. DOMAHIDI ILDIKO		IUL 2019	PLAN INVELTOARE - MODERNIZAT	A - 13

OBSERVATII: Acest document este proprietatea intelectuală a firmei ATT - STUDIO srl; el nu poate fi reproduș sau transmis, total sau parțial, fără autorizarea expresă și scrisă; utilizarea sa trebuie să fie conforma celei pentru care a fost elaborat. Documentul este valabil numai cu semnăturile și ștampila în original.