



PLAN PARTIER - RELEVU  
SC. 1:150

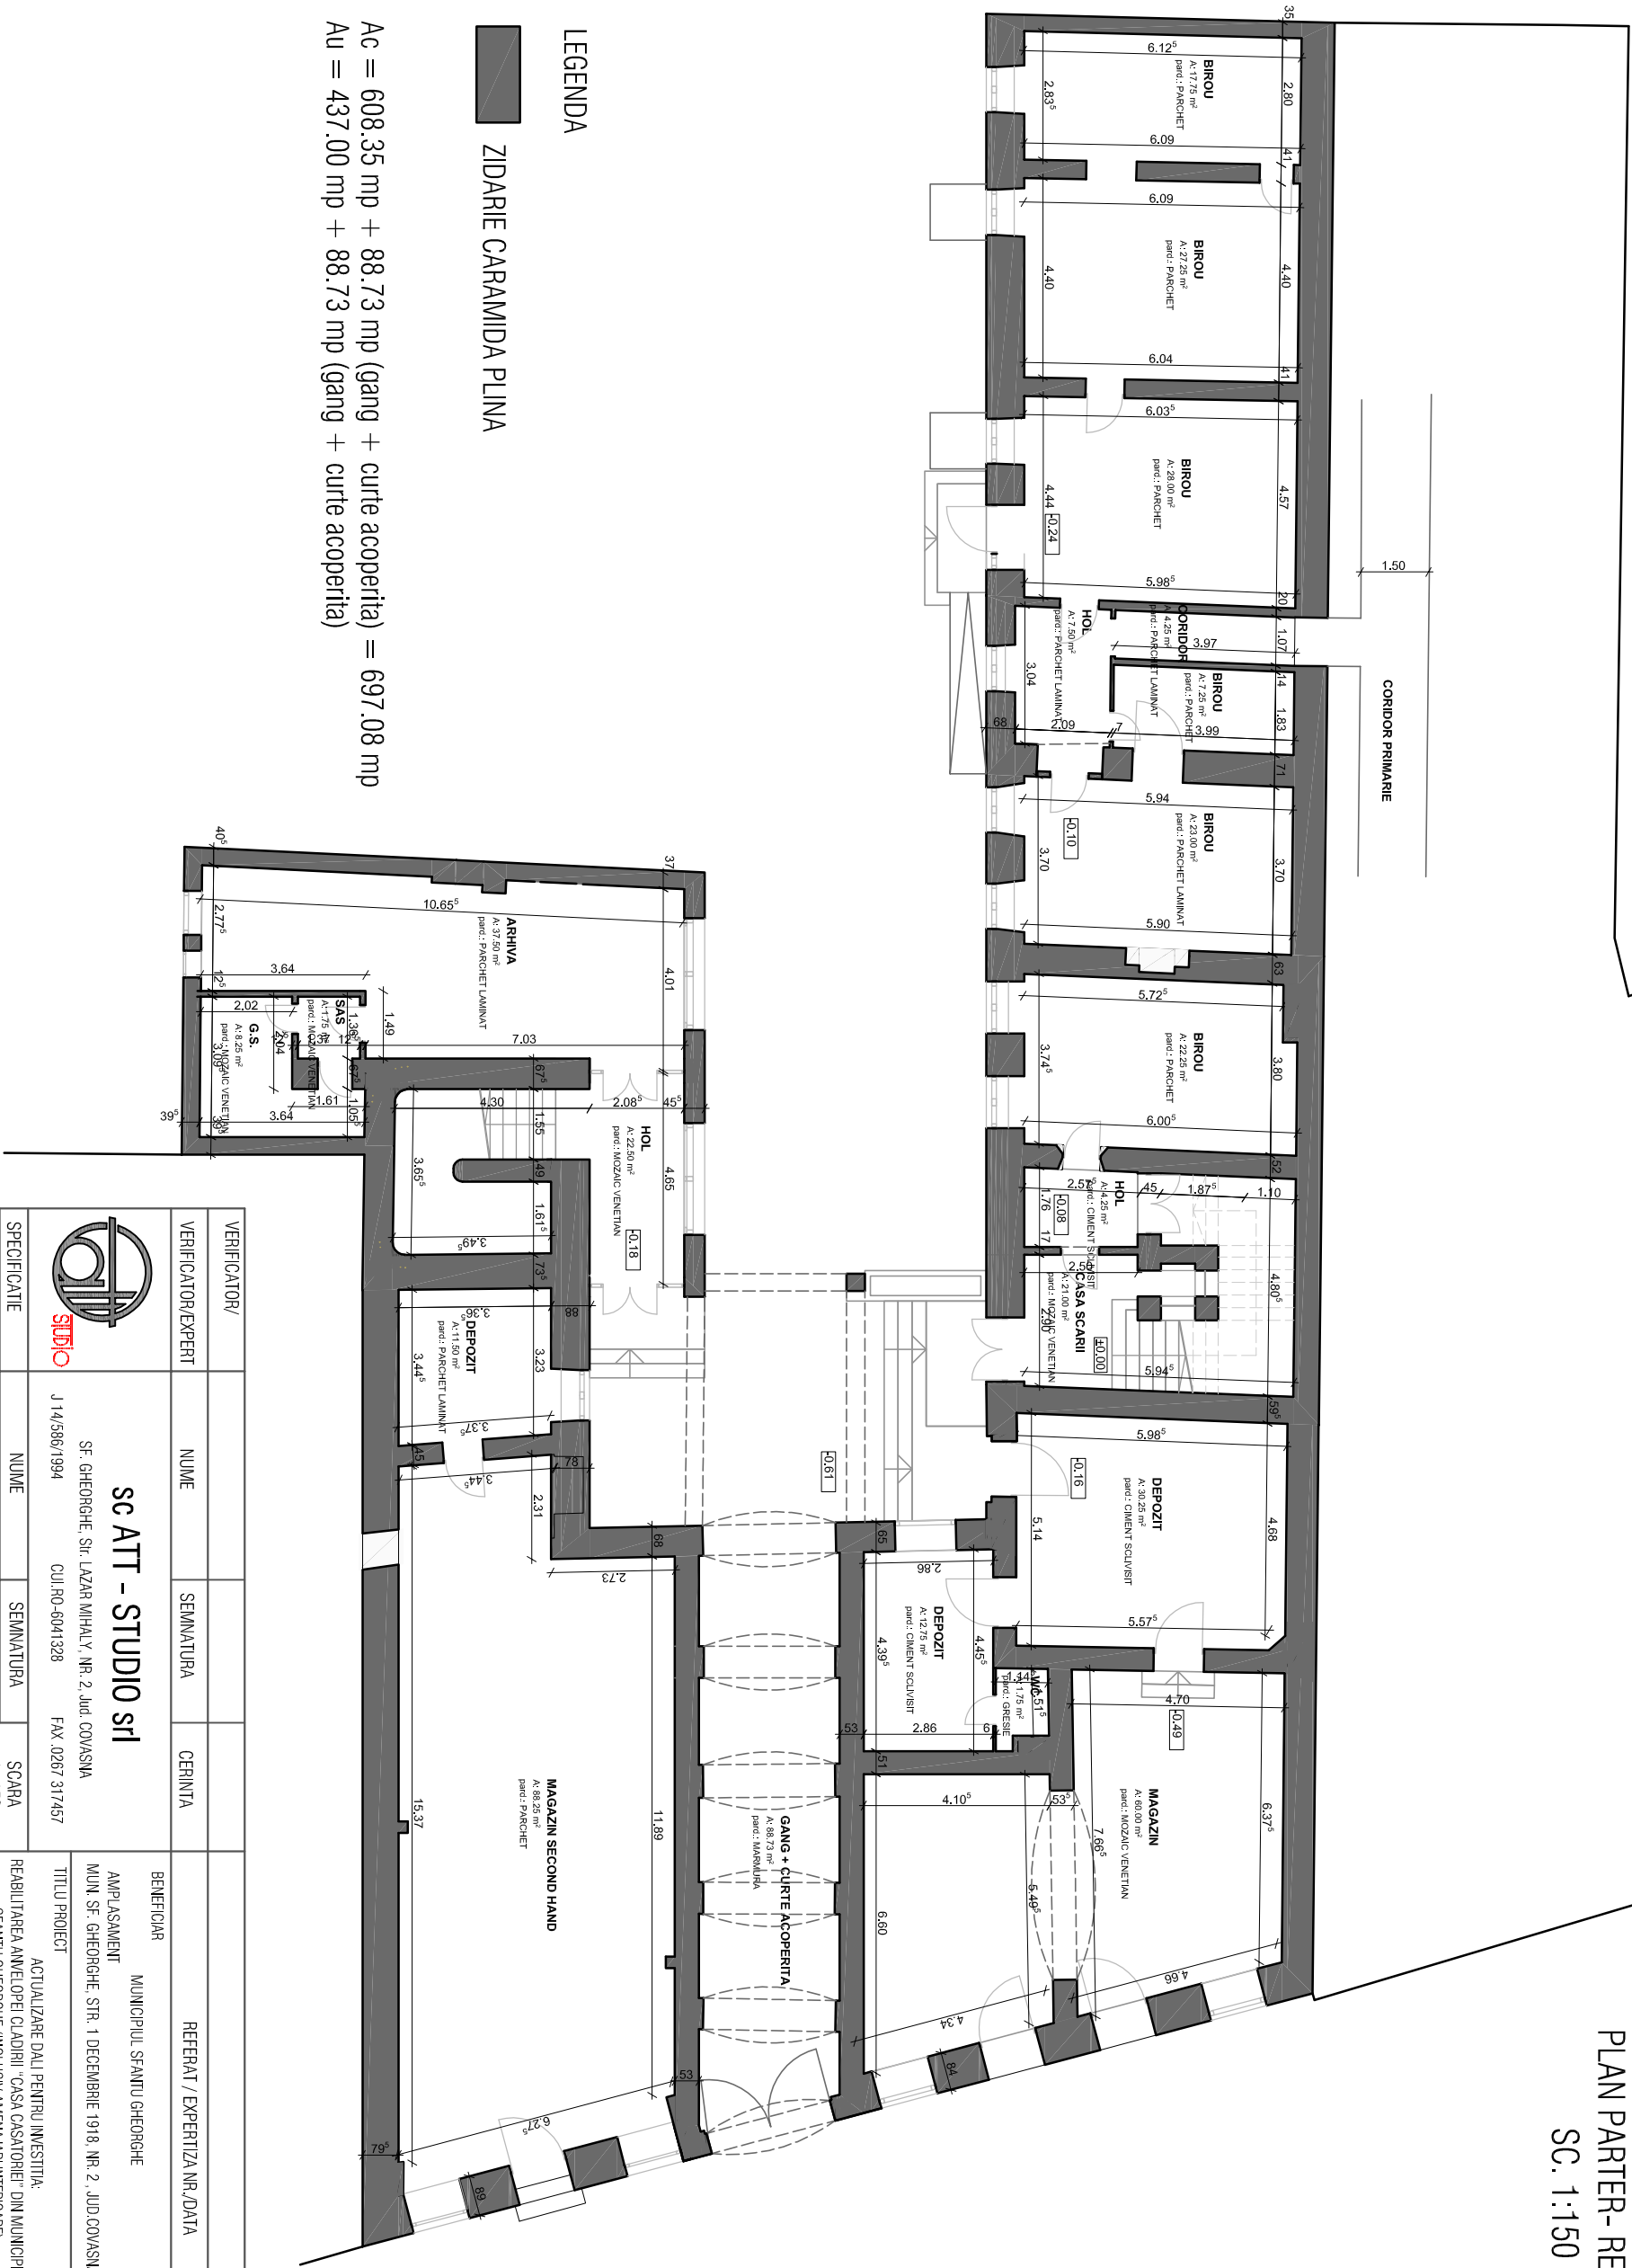

- LEGENDA
- ZIDARIE CARAMIDA PLINA

Ac = 608.35 mp + 88.73 mp (gang + curte acoperita) = 697.08 mp  
Au = 437.00 mp + 88.73 mp (gang + curte acoperita)

VERIFICATOR/						
VERIFICATOR/EXPERT	NUME	SEMNATURA	CERINTA	REFERAT / EXPERTIZA NR./DATA		
<div><div><div>STUDIO</div></div><div>SC ATT - STUDIO srl</div><div>SF. GHEORGHE, Str. LAZAR MIHALY, NR. 2, Jud. COVASNA</div><div>J 14/586/1994</div><div>CUI:RO-6041328</div><div>FAX: 0267 317457</div></div>				BENEFICIAR MUNICIPIUL SFANTU GHEORGHE AMPLASAMENT MUN. SF. GHEORGHE, STR. 1 DECEMBRIE 1918, NR. 2, JUD.COVASNA		Proiect nr. 488/2019
SPECIFICATIE	NUME	SEMNATURA	SCARA	TITLU PROIECT		
SEF PROIECT	c.ath. TUSA-I. ATTILA		1 : 150	ACTUALIZARE DAU PENTRU INVESTITA: REABILITAREA ANVELOPEI CLADIRII "CASA CASATORIEI" DIN MUNICIPIUL SFANTU GHEORGHE (INCLUSIV AMENAJARI INTERIOARE)		Faza : DAU
RELEVAT	Ing. SZANISZLO MELINDA					
CAD	c.ath. TUSA-I. ATTILA		IUL.2019	TITLU PLANSA		Plansa nr : A - 03
				PLAN PARTIER - RELEVU		

OBSERVATII: Acest document este proprietatea intelectuală a firmei ATT - STUDIO srl. el nu poate fi reproduis sau transmis, total sau partial, fara autorizarea expresa si scrisa. Utilizarea sa trebuie sa fie conforma celei pentru care a fost elaborat. Documentul este valabil numai cu semnatura si stampila in original.