



PLAN SUBSOL - RELEVU
SC. 1:150

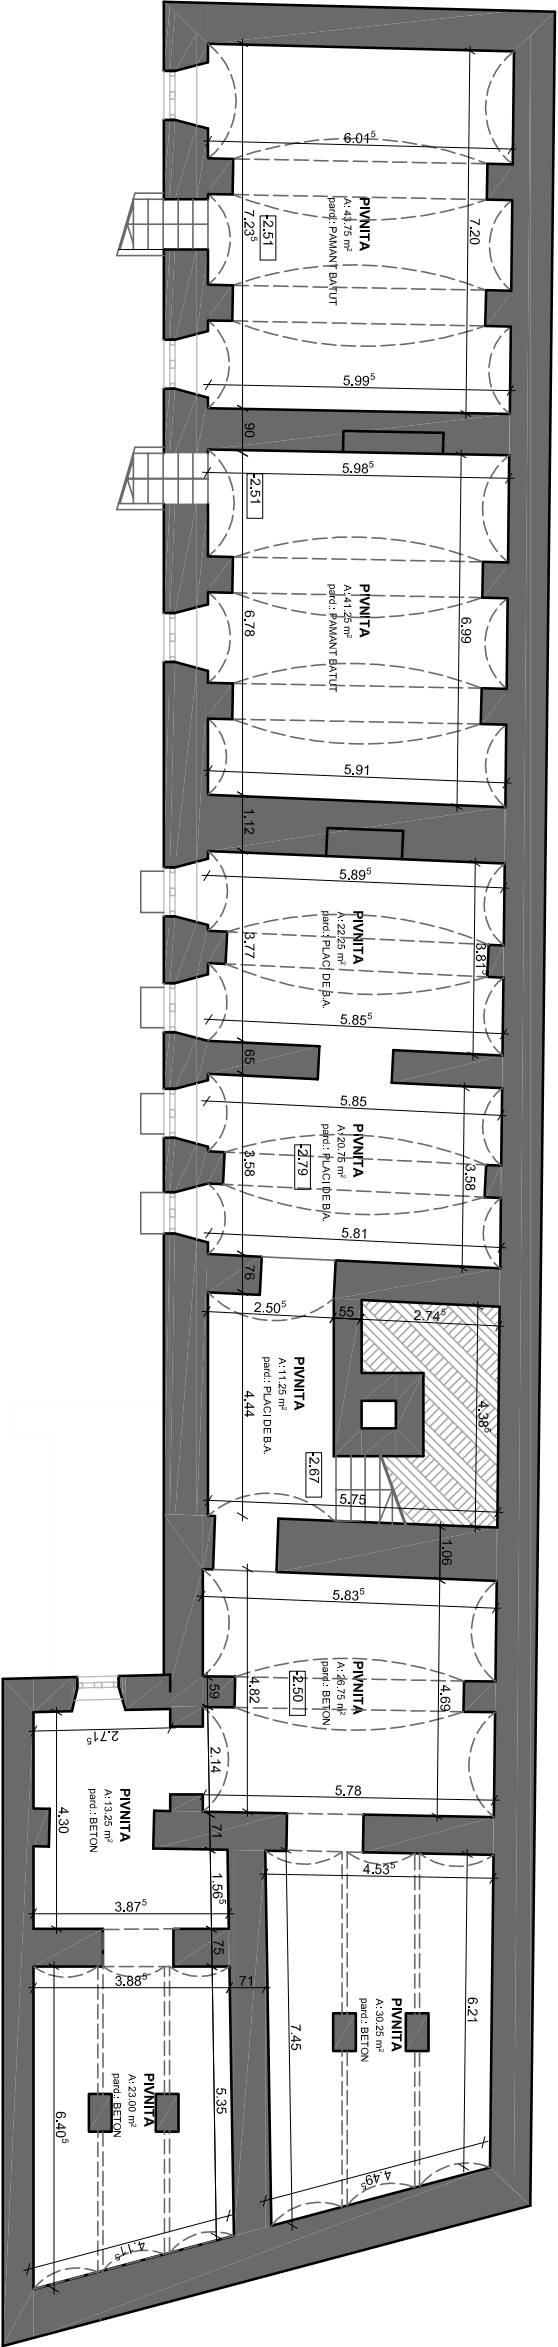


LEGENDA

ZIDARIE PLATRA PLINA

Ac = 541.18 mp
Au = 324.25 mp

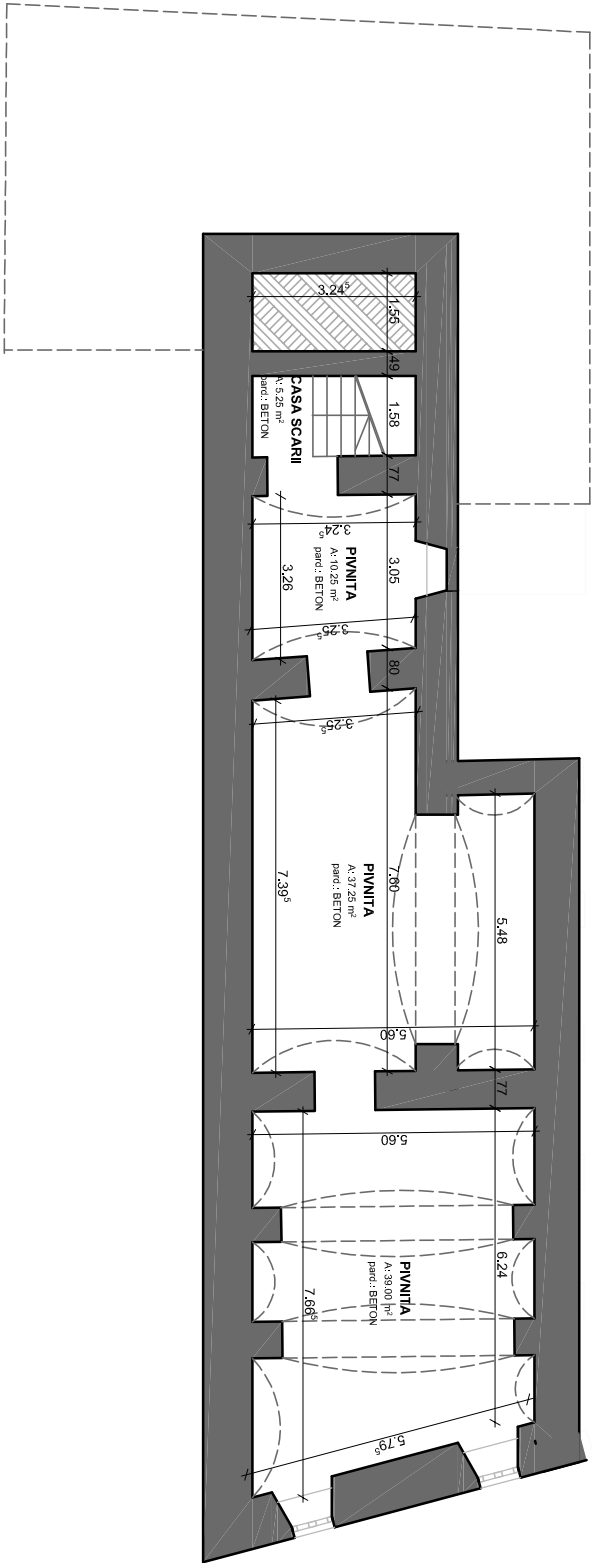

VERIFICATOR/					
VERIFICATOR/EXPERT	NUME	SEMNATURA	CERINTA		REFERAT / EXPERTIZA NR./DATA
<div><div></div><div>SC ATT - STUDIO srl SF. GHEORGHE, Str. LAZAR MIHALY, NR. 2, Jud. COVASNA J 14/586/1994 CUI: RO-6041328 FAX: 0267 317457</div></div>				BENEFICIAR MUNICIPIUL SFANTU GHEORGHE	Proiect nr. 488/2019
SPECIFICATIE	NUME	SEMNATURA	SCARA	TITLU PROIECT	Faza :
SEF PROIECT	c.ath. TUSA-I, ATTILA		1 : 150	REABILITAREA ANVELOPEI CLADIRII "CASA CASATORIEI" DIN MUNICIPIUL SFANTU GHEORGHE (INCLUSIV AMENAJARI INTERIOARE)	DALI
RELEVAT	Ing. SZANISZLO MELINDA				
CAD	c.ath. TUSA-I, ATTILA		DATA IUL.2019	TITLU PLANSA PLAN SUBSOL - RELEVU	Plansa nr : A - 04

OBSERVATII: Acest document este proprietatea intelectuală a firmei ATT - STUDIO srl; el nu poate fi reprodus sau transmis, total sau partial, fara autorizarea expresa si scrisa; utilizarea sa trebuie sa fie conforma celei pentru care a fost elaborat. Documentul este valabil numai cu semnatura si stampila in original.