



PLAN ETAJ - RELEVU
SC. 1:150

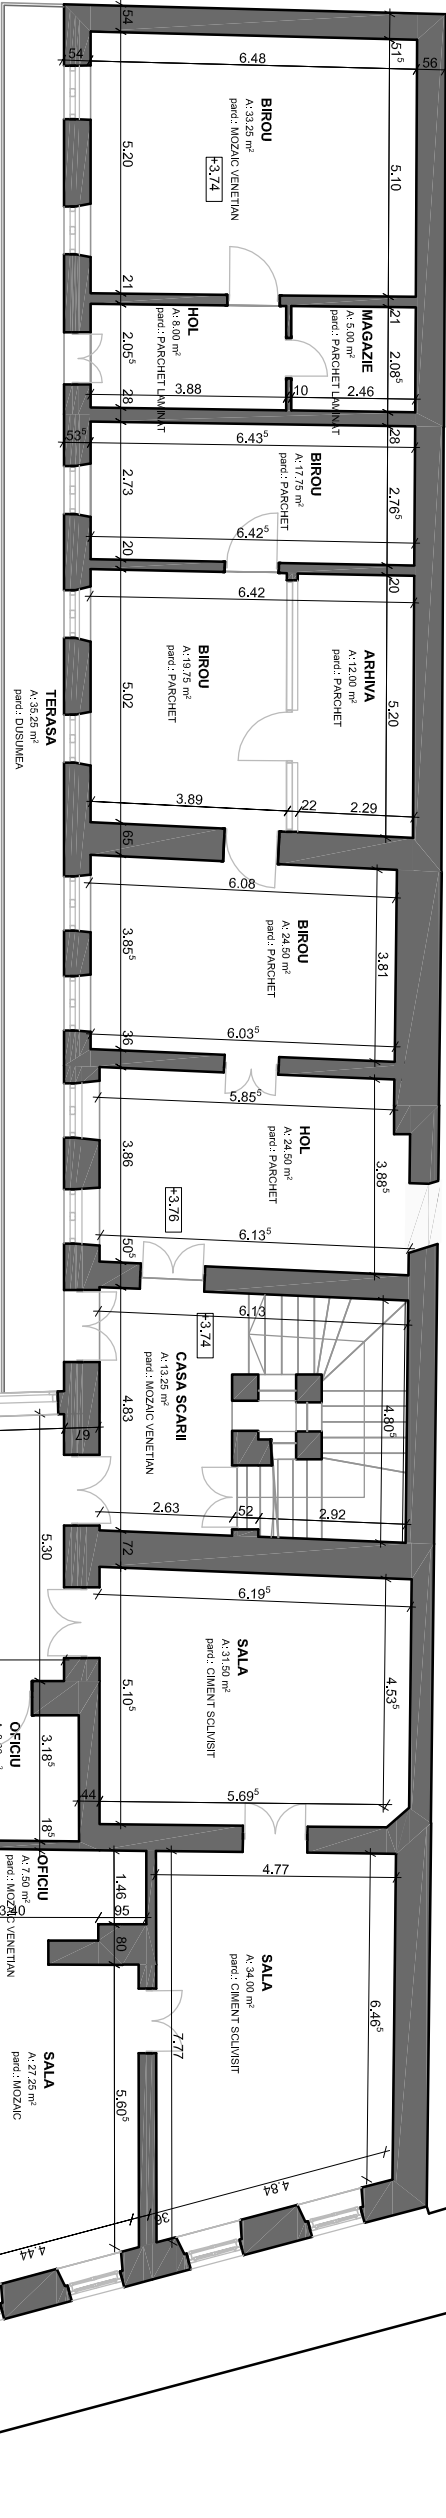


LEGENDA

ZIDARIE CARAMIDA PLINA 51 cm, 37 cm, 25 cm

Ac = 700.95 mp + 41.25 mp (terase)
Au = 517.50 mp + 41.25 mp (terase)

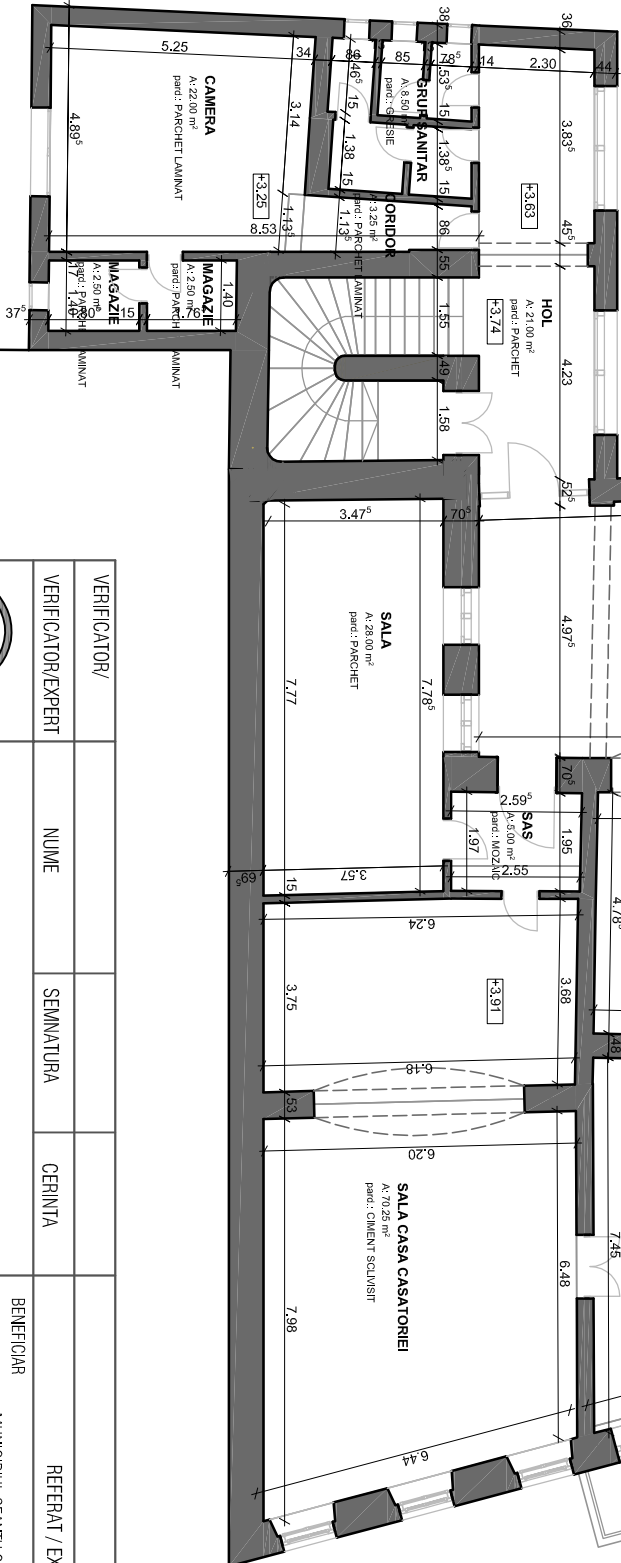

VERIFICATOR/	NUME	SEMNATURA	CERINTA	REFERAT / EXPERTIZA NR./DATA	
VERIFICATOR/EXPERT					
<div><div><div>SC ATT - STUDIO srl</div></div><div><div>SF. GHEORGHE, Str. LAZAR MIHALY, NR. 2, JUd. COVASNA</div><div>J 14/586/1994 CUI:RO-6041328 FAX: 0267 317457</div></div></div>				BENEFICIAR MUNICIPUL SFANTU GHEORGHE	Proiect nr. 488/2019
SPECIFICATIE	NUME	SEMNATURA	SCARA	TITLU PROIECT	
SEF PROIECT	c.ath. TUSA-I. ATTILA		1 : 150	REABILITAREA ANVELOPEI CLADIRII "CASA CASATORIEI" DIN MUNICIPIUL SFANTU GHEORGHE (INCLUSIV AMENAJARI INTERIOARE)	
RELEVAT	Ing. SZANISZLO MELINDA				
CAD	c.ath. TUSA-I. ATTILA		1/1.2019	TITLU PLANSĂ	
				PLAN ETAJ - RELEVU	Plansa nr : A - 05

OBSERVAȚII: Acest document este proprietatea intelectuală a firmei ATT - STUDIO srl; el nu poate fi reprodus sau transmis, total sau parțial, fără autorizația expresă și scrisă; utilizarea sa trebuie să fie conformă celei pentru care a fost elaborat. Documentul este valabil numai cu semnăturile și stampile în original.