


SECTIUNE TRANSVERSALA SI FATADA EST - RELEVU  
SC. 1:150

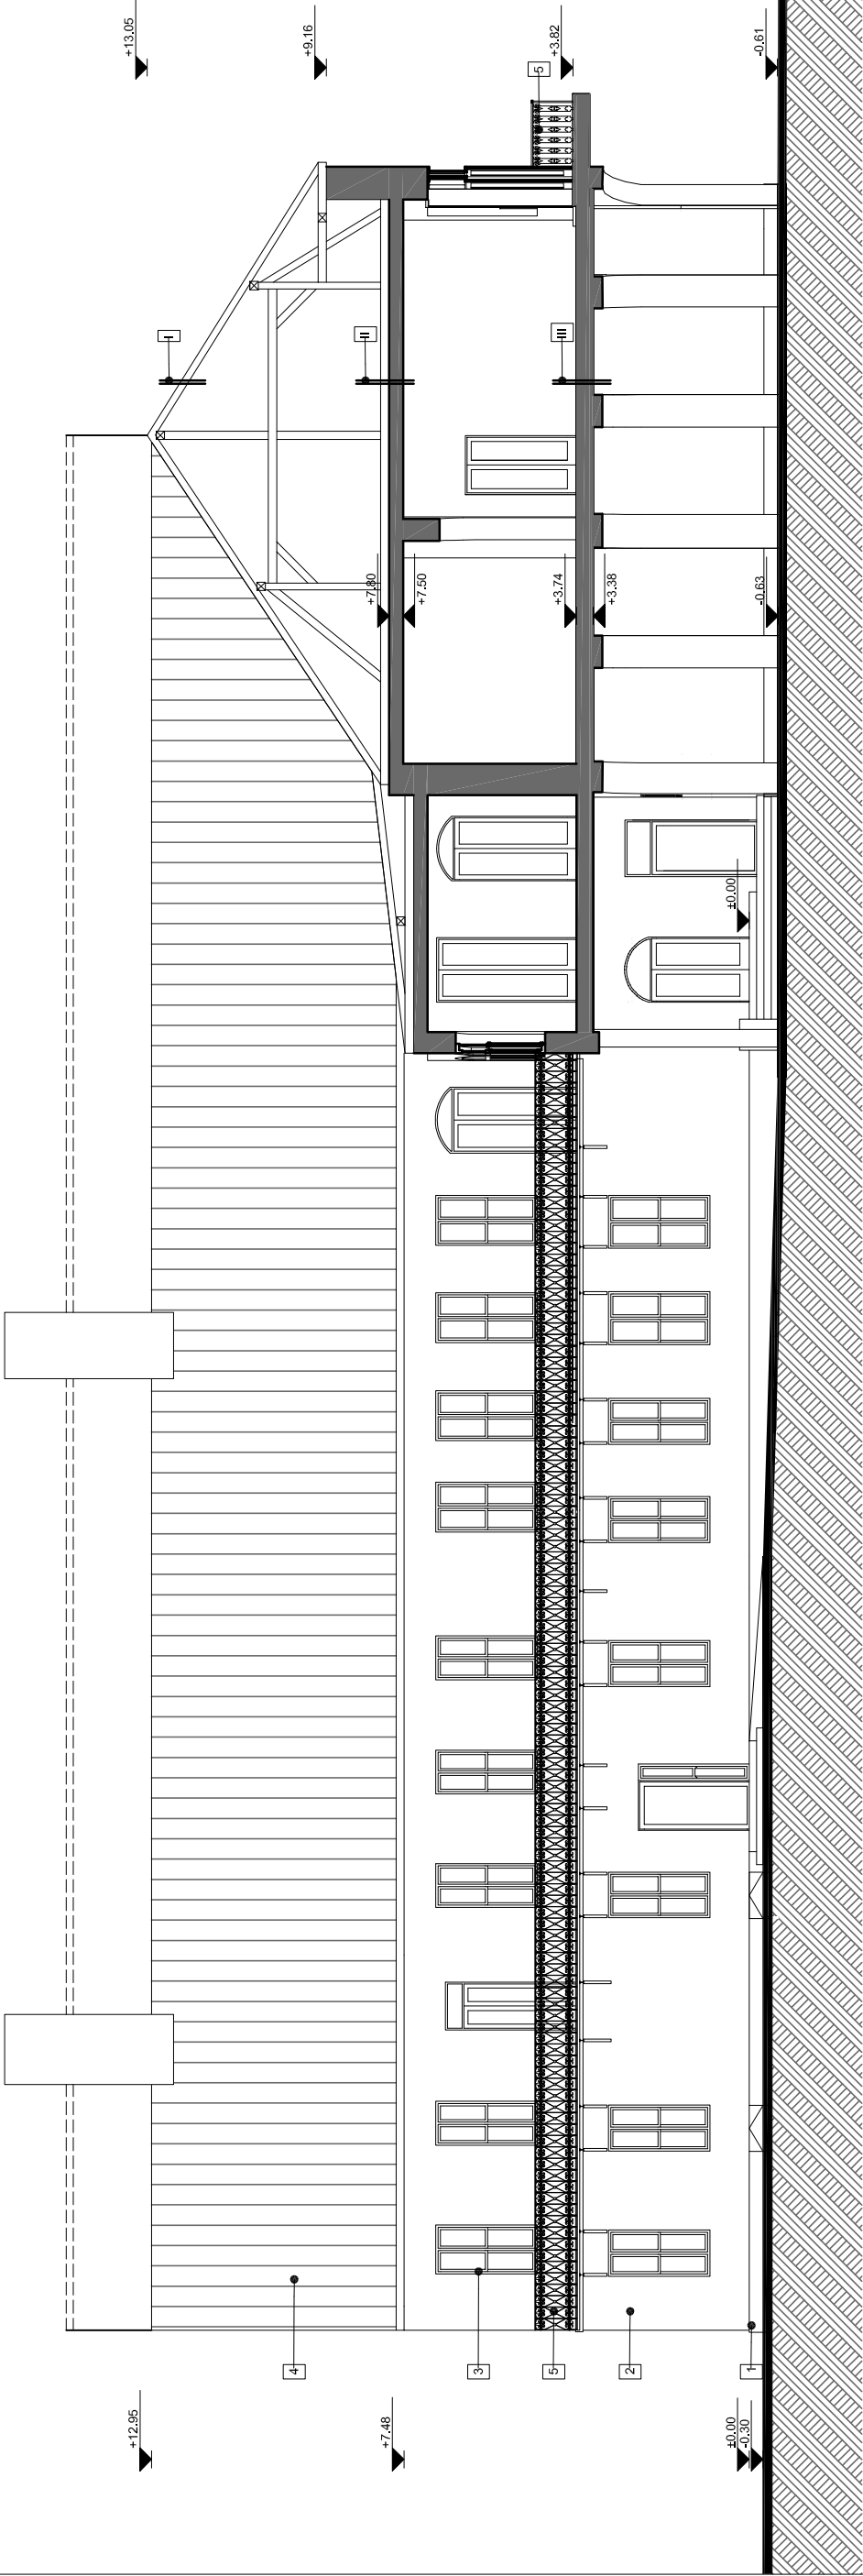

LEGENDA

- I - TIGLE PROFILATE

  - SIPCI DE LEMN
  - SIPCI DE LEMN IN LUNGUL PANTEI
  - STRAT FOLIE
  - STRAT ASTEREALA
  - SARPANTA DIN LEMN
- II - STRAT TERMOIZOLANT CARAMIDA


  - STRAT DE LUT
  - PLANSEU DIN LEMN
  - TAVAN CU TENCUALA PE TRESTIE
- III - STRAT SUPORT - PARCHET
- 1 - SOCLU TENCUIT

2 - PERETE TENCUIT, ZUGRAVIT

3 - TAMPLARIE DIN LEMN CU GEAM SIMPLU

4 - INVELITOARE TIGLE PROFILATE

5 - BALUSTRADA FIER FORJAT

VERIFICATOR/		NUME	SEMNATURA	CERINTA		
VERIFICATOR/EXPERT						
	<div>SC ATT - STUDIO srl</div> <div>SF. GHEORGHE, Str. LAZAR MIHALY, NR. 2, Jud. COVASNA</div> <div>J 14/586/1994      CUI.RO-6041328      FAX. 0267 317457</div>					
SPECIFICATIE SEF PROIECT	NUME	SEMNATURA	SCARA 1 : 150			
RELEVAT	c.arh. TUSA-I. ATTILA Ing. SZANISZLO MELINDA			DATA IUL.2019		
CAD	c.arh. TUSA-I. ATTILA				TITLU PLANSA SECTIUNE TRANSVERSALA SI FATADA EST - RELEVU	Planşa nr : A - 07

OBSERVATII: Acest document este proprietatea intelectuala a firmei ATT - STUDIO srl, el nu poate fi reprodus sau transmis, total sau partial, fara autorizarea expresa si scrisa; utilizarea sa trebuie sa fie conforma celei pentru care a fost elaborat. Documentul este valabil numai cu semnatura si stampila in original.