


SECTIUNE TRANSVERSALA SI FATADA VEST – RELEVU
SC. 1:150

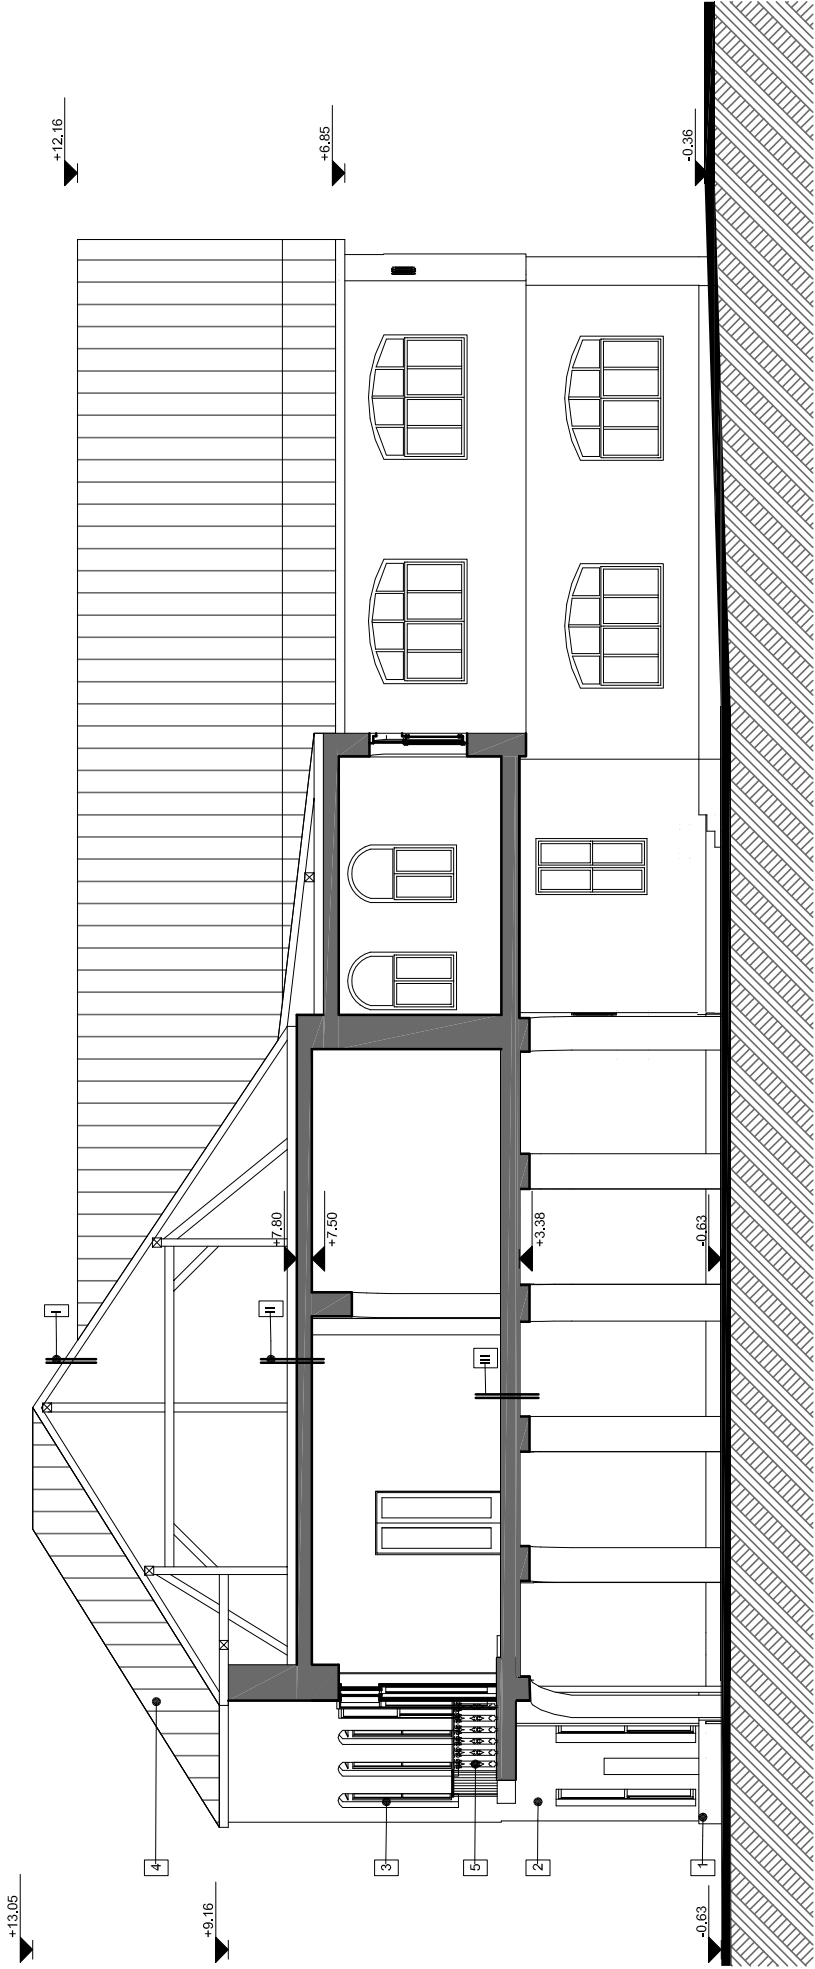

LEGENDA

- I** - TIGLE PROFILATE


 - SIPCI DE LEMN
 - SIPCI DE LEMN IN LUNGUL PANTEI
- STRAT FOLIE

- STRAT ASTEREALA

- SARPANTA DIN LEMN
- II** - STRAT TERMOIZOLANT

 - CARAMIDA
 - STRAT DE LUT
 - PLANSEU DIN LEMN
 - TAVAN CU TENCUALA PE TRESTIE
- III** - STRAT SUPTOR - PARCHET

- 1 - SOCLU TENCUIT
- 2 - PERETE TENCUIT, ZUGRANT
- 3 - TAMPLARIE DIN LEMN CU GEAM SIMPLU
- 4 - INVELTOARE TIGLE PROFILATE
- 5 - BALUSTRA DA FIER FORJAT

VERIFICATOR/							
VERIFICATOR/EXPERT	NUME	SEMNATURA	CERINTA		REFERAT / EXPERTIZA NR./DATA		
	SC ATT - STUDIO srl						
	SF. GHEORGHE, Str. LAZAR MIHALY, NR. 2, Jud. COVASNA						
	J 14/586/1994 CUI.RO-6041328 FAX 0267 317457						
SPECIFICATIE	NUME	SEMNATURA	SCARA		BENEFICIAR		
SEF PROIECT	c.arh. TUSA-I. ATTILA		1 : 150		MUNICIPIUL SFANTU GHEORGHE		
RELEVAT	c.arh. TUSA-I. ATTILA				AMPLASAMENT		
	ing. SZANISZLO MELINDA				MUN. SF. GHEORGHE, STR. 1 DECEMBRIE 1918, NR. 2 , JUD. COVASNA		
CAD	c.arh. TUSA-I. ATTILA				TITLU PROIECT		
					ACTUALIZARE DALI PENTRU INVESTITIA:		
					REABILITAREA ANVELOPEI CLADIRII "CASA CASATORIEI" DIN MUNICIPIUL SFANTU GHEORGHE (INCLUSIV AMENAJARI INTERIOARE)		
					Faza : DALI		
					Plansa nr : A - 08		

OBSERVATII: Acest document este proprietatea intelectuala a firmei ATT - STUDIO srl, el nu poate fi reprodus sau transmis, total sau partial, fara autorizarea expresa si scrisa; utilizarea sa trebuie sa fie conforma celei pentru care a fost elaborat. Documentul este valabil numai cu semnatiunile si stampila in original.