



FATADA SUD - RELEVU
SC. 1:150

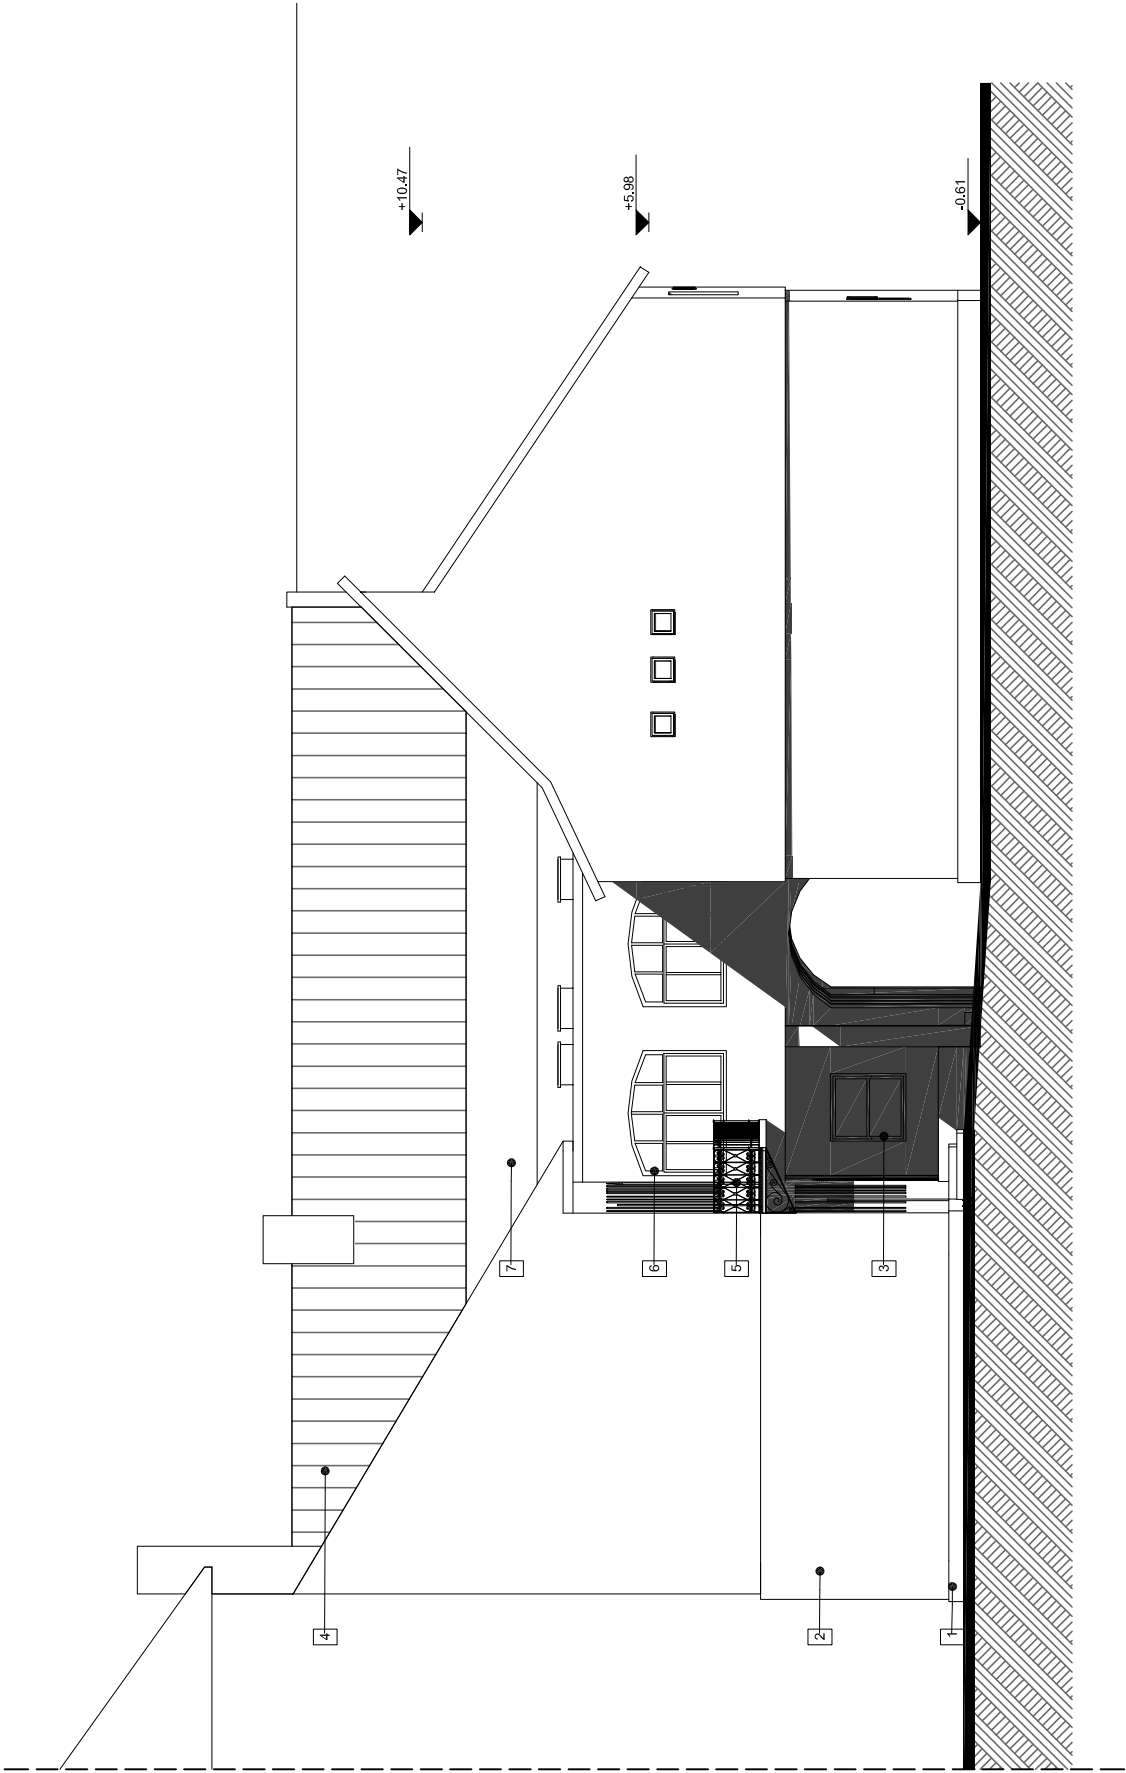

LEGENDA

- 1 - SOCLU TENCUIT
- 2 - PERETE TENCUIT, ZUGRAVIT
- 3 - TAMPLARIE DIN LEMN CU GEAM SIMPLU
- 4 - INVELITOARE TIGLE PROFILATE
- 5 - BALUSTRADE DIN FIER FORJAT
- 6 - TAMPLARIE METALICA CU GEAM SIMPLU
- 7 - TABLA ZINCATA

VERIFICATOR/					
VERIFICATOR/EXPERT	NUME	SEMNATURA	CERINTA	REFERAT / EXPERTIZA NR./DATA	
	SC ATT - STUDIO srl			BENEFICIAR	Proiect nr.
	SF. GHEORGHE, Str. LAZAR MIHALY, NR. 2, Jud. COVASNA			MUNICIPIUL SFANTU GHEORGHE	488/2019
	J 14/586/1994			AMPLASAMENT	
	CUI.RO-6041328 FAX. 0267 317457			MUN. SF. GHEORGHE, STR. 1 DECEMBRIE 1918, NR. 2, JUD. COVASNA	
SPECIFICATIE	NUME	SEMNATURA	SCARA	TITLU PROIECT	Faza :
SEF PROIECT	c.ath. TUSA-I. ATTILA		1 : 150	ACTUALIZARE DALI PENTRU INVESTITIA:	DALI
RELEVAT	c.ath. TUSA-I. ATTILA			REABILITAREA ANVELOPEI CLADIRII "CASA CASATORIEI" DIN MUNICIPIUL SFANTU GHEORGHE (INCLUSIV AMENAJARI INTERIOARE)	
CAD	ing. SZANISZLO MELINDA		DATA	TITLU PLANSA	Plansa nr :
	c.ath. TUSA-I. ATTILA		IUL.2019	FATADA SUD - RELEVU	A - 10

OBSERVATII: Acest document este proprietatea intelectuala a firmei ATT - STUDIO srl, el nu poate fi reprodus sau transmis, total sau partial, fara autorizarea expresa si scrisa; utilizarea sa trebuie sa fie conforma celei pentru care a fost elaborat. Documentul este valabil numai cu semnatura si stampila in original.