



PLAN PARTER- MODERNIZAT
SC. 1:150

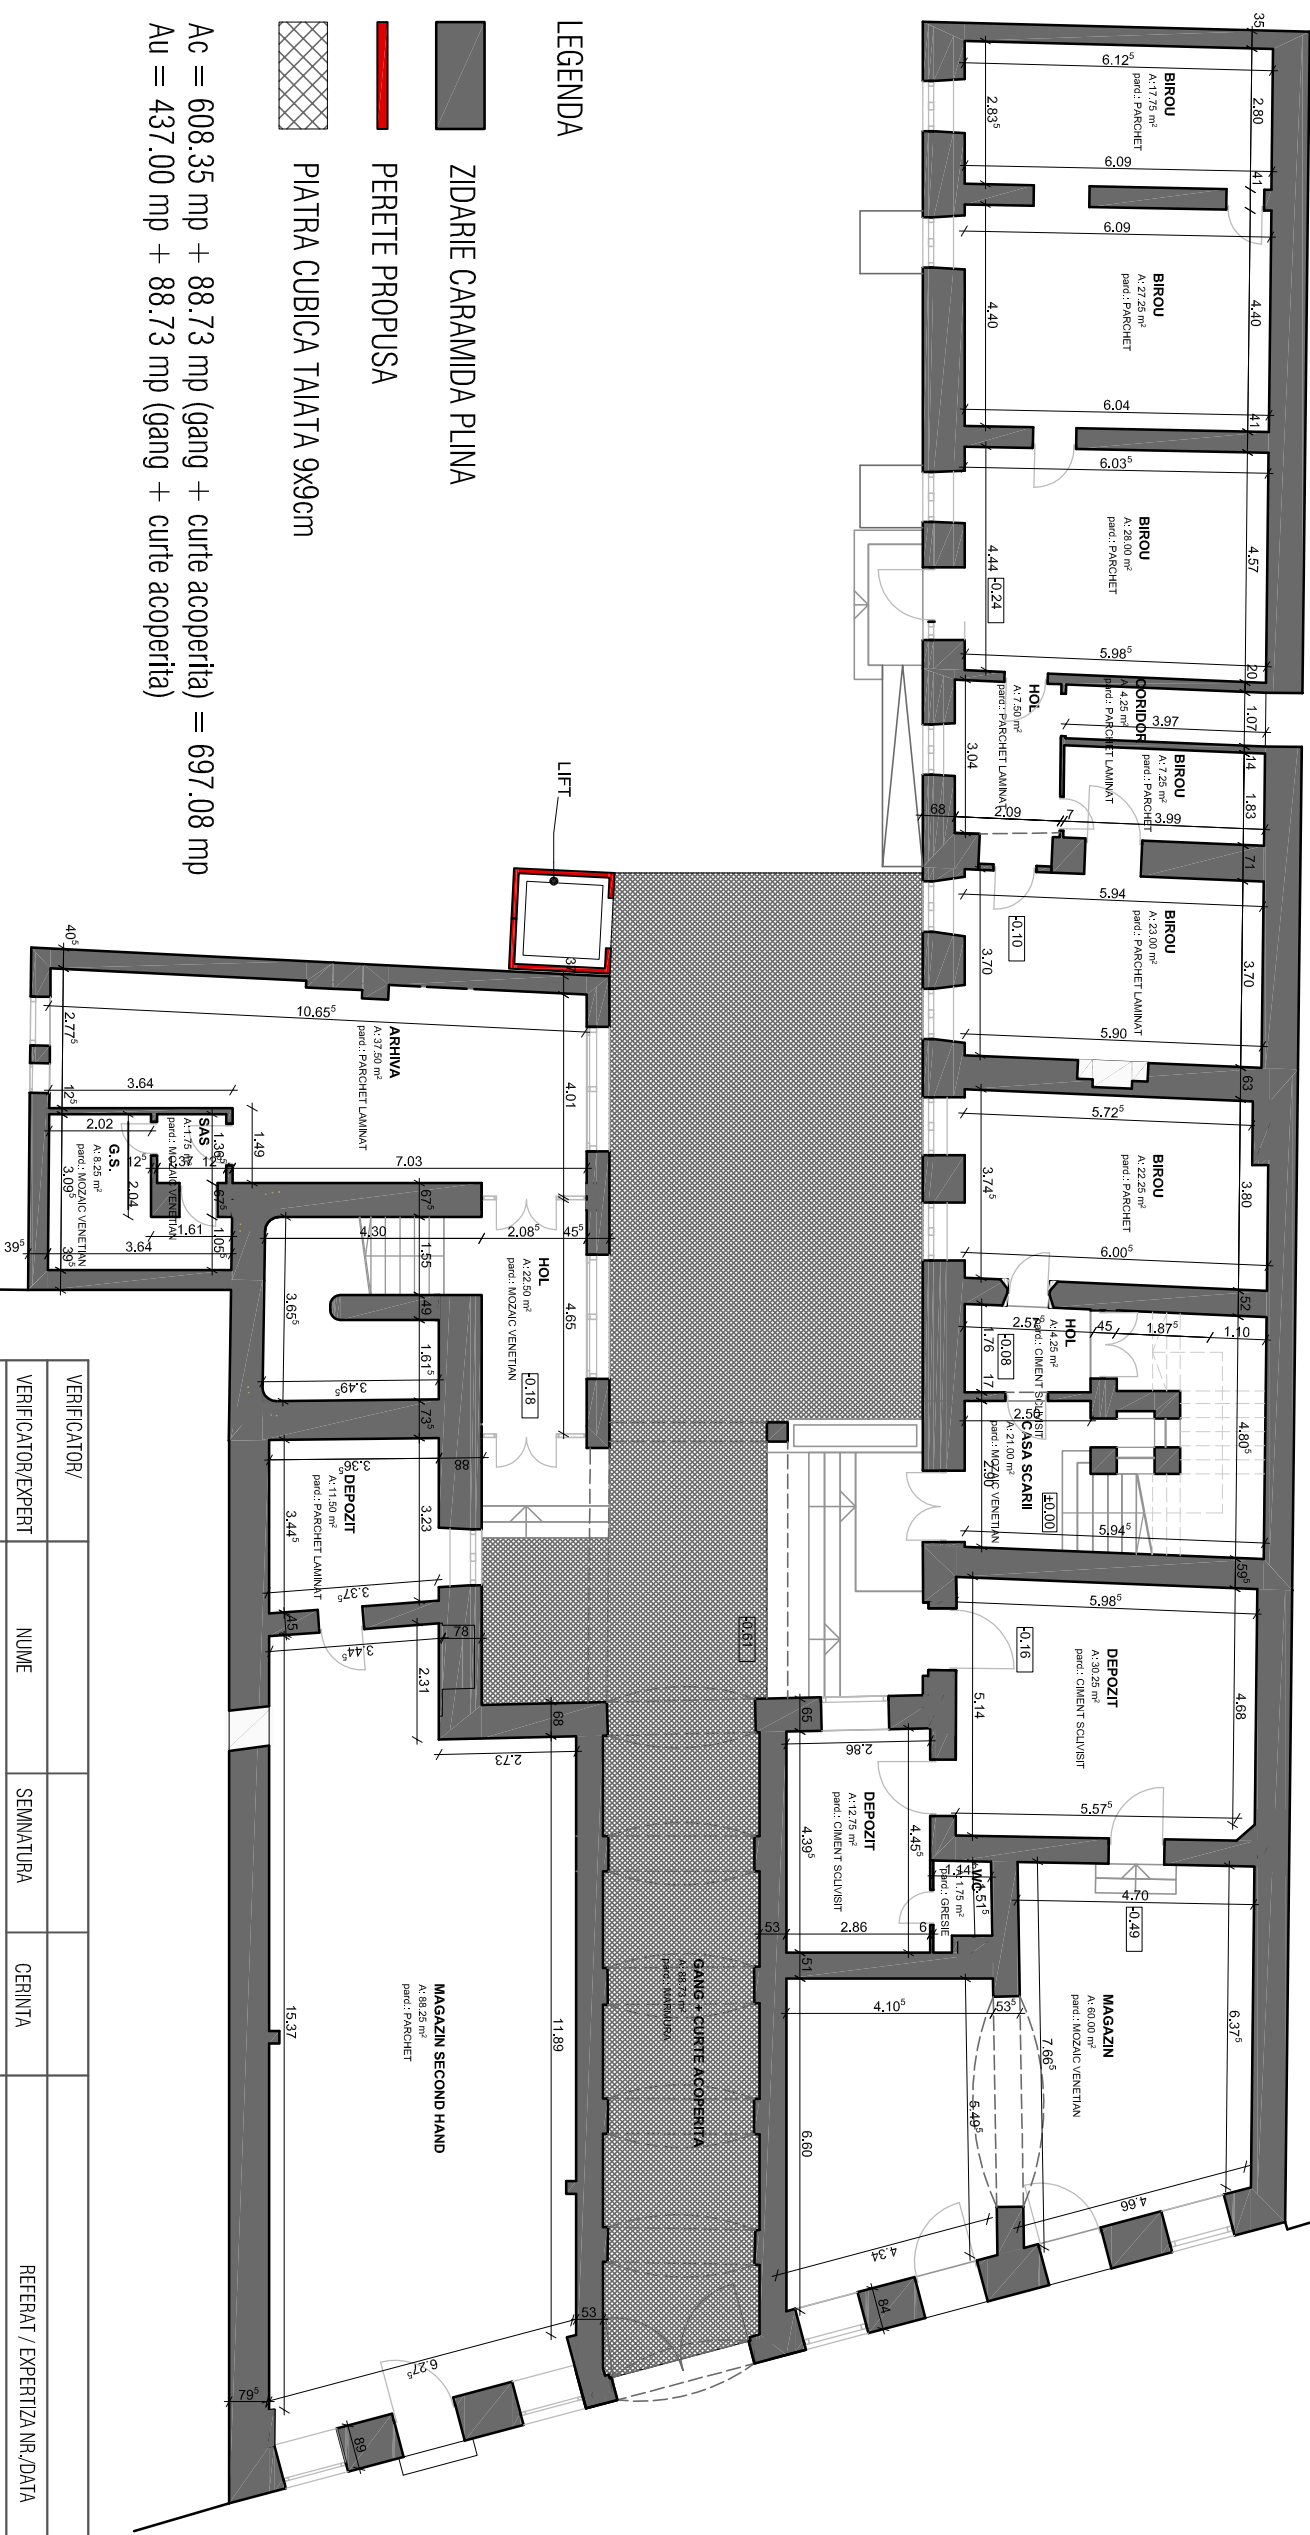

Ac = 608.35 mp + 88.73 mp (gang + curte acoperita) = 697.08 mp
Au = 437.00 mp + 88.73 mp (gang + curte acoperita)

LEGENDA

- ZIDARIE CARAMIDA PLINA
- PERETE PROPUA
- PIATRA CUBICA TAIATA 9x9cm

VERIFICATOR/	NUME	SEMNATURA	CERINTA	REFERAT / EXPERTIZA NR./DATA	
VERIFICATOR/EXPERT	NUME	SEMNATURA	CERINTA		
<div><div>SC ATT - STUDIO srl</div><div>SF. GHEORGHE, Str. LAZAR MIHALY, NR. 2, JUd. COVASNA J 14/586/1994 CUI:RO-6041328 FAX: 0267 317457</div></div>				BENEFICIAR	Proiect nr. 488/2019
				MUNICIPUL SFANTU GHEORGHE	
				MUN. SF. GHEORGHE, STR. 1 DECEMBRIE 1918, NR. 2, JUd. COVASNA	
SPECIFICATIE	NUME	SEMNATURA	SCARA	TITLU PROIECT	Faza : DALI
SF PROIECT	c.ath. TUSA-I, ATTILA		1 : 150	REABILITAREA ANVELOPEI CLADIRII "CASA CASATORIEI" DIN MUNICIPIUL SFANTU GHEORGHE (INCLUSIV AMENAJARI INTERIOARE)	
PROIECTAT	c.ath. TUSA-I, ATTILA		DATA	TITLU PLANSĂ	Plansa nr : A - 11
	ath. DOMAHIDI I.DIKO		IUL.2019	PLAN PARTER - MODERNIZAT	

OBSERVATII: Acest document este proprietatea intelectuală a firmei ATT - STUDIO srl. el nu poate fi reprodus sau transmis, total sau parțial, fără autorizarea expresă și scrisă, utilizarea sa trebuie să fie conformă celei pentru care a fost elaborat. Documentul este valabil numai cu semnăturile și stampile în original.